
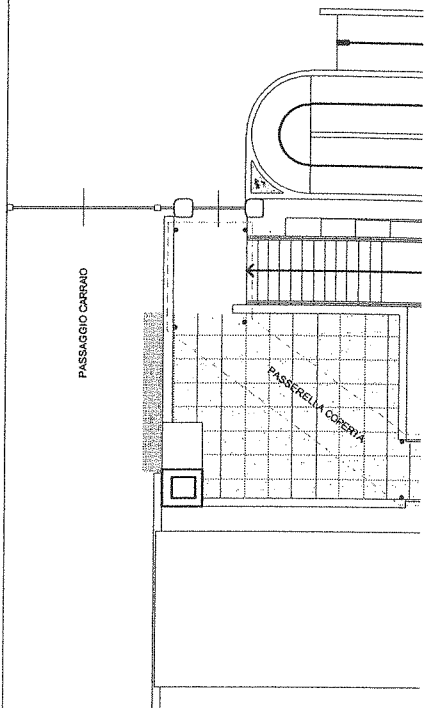


PIANTA PIANO SEMINTERRATO Scala 1:200

PIANTA PIANO TER

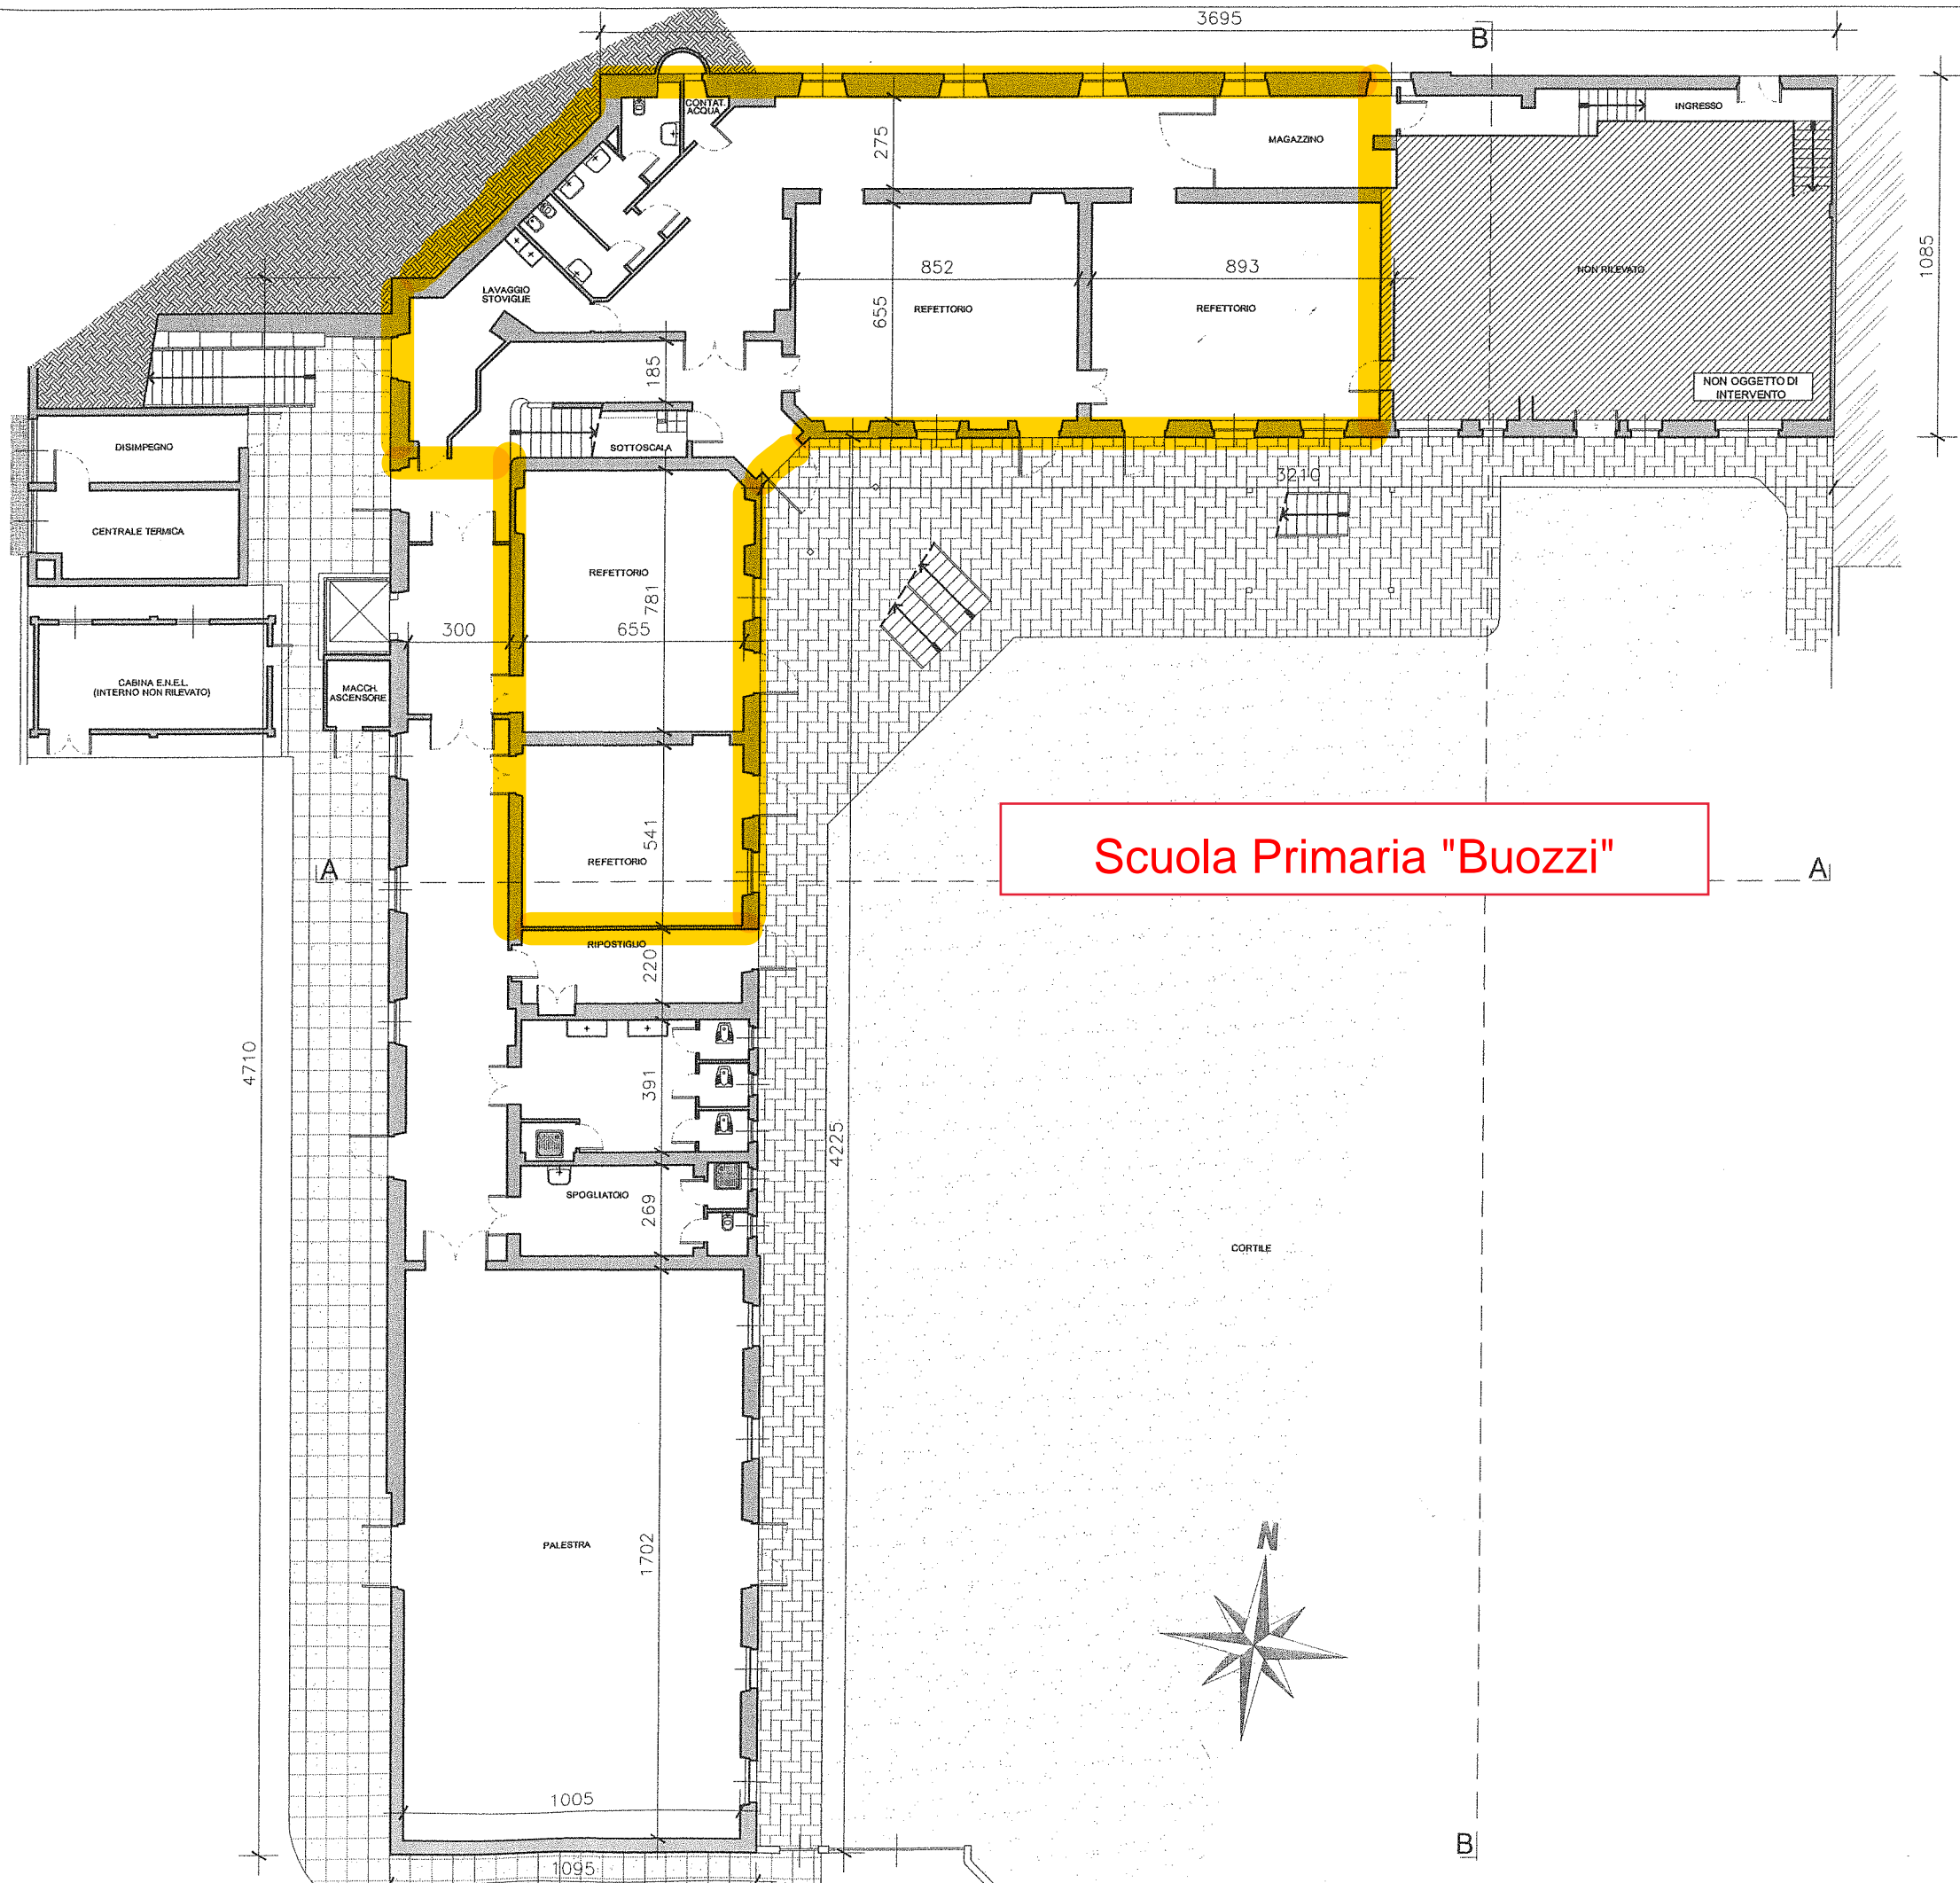

Scuola Primaria "Buozzi"

scala  
1:200

INALE  
DI BRANDIZZO  
10.2008  
205  
5 FASC.

SSA A  
NTARE

D

341  
arch. Milena GUERIN  
OTTO VINNI  
FUSINI  
TONI  
Dott. Ing. BARBARA DI CARI  
n. 34433  
nio energetico \* ON  
ILFO

RC:bd/na RP:

O A TERZI SENZA L'AUTORIZZAZIONE  
RIVANTI DA BREVETTI.