



PIANTA PIANO COPERTURE
scala 1:100

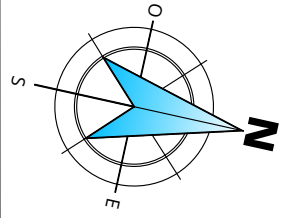

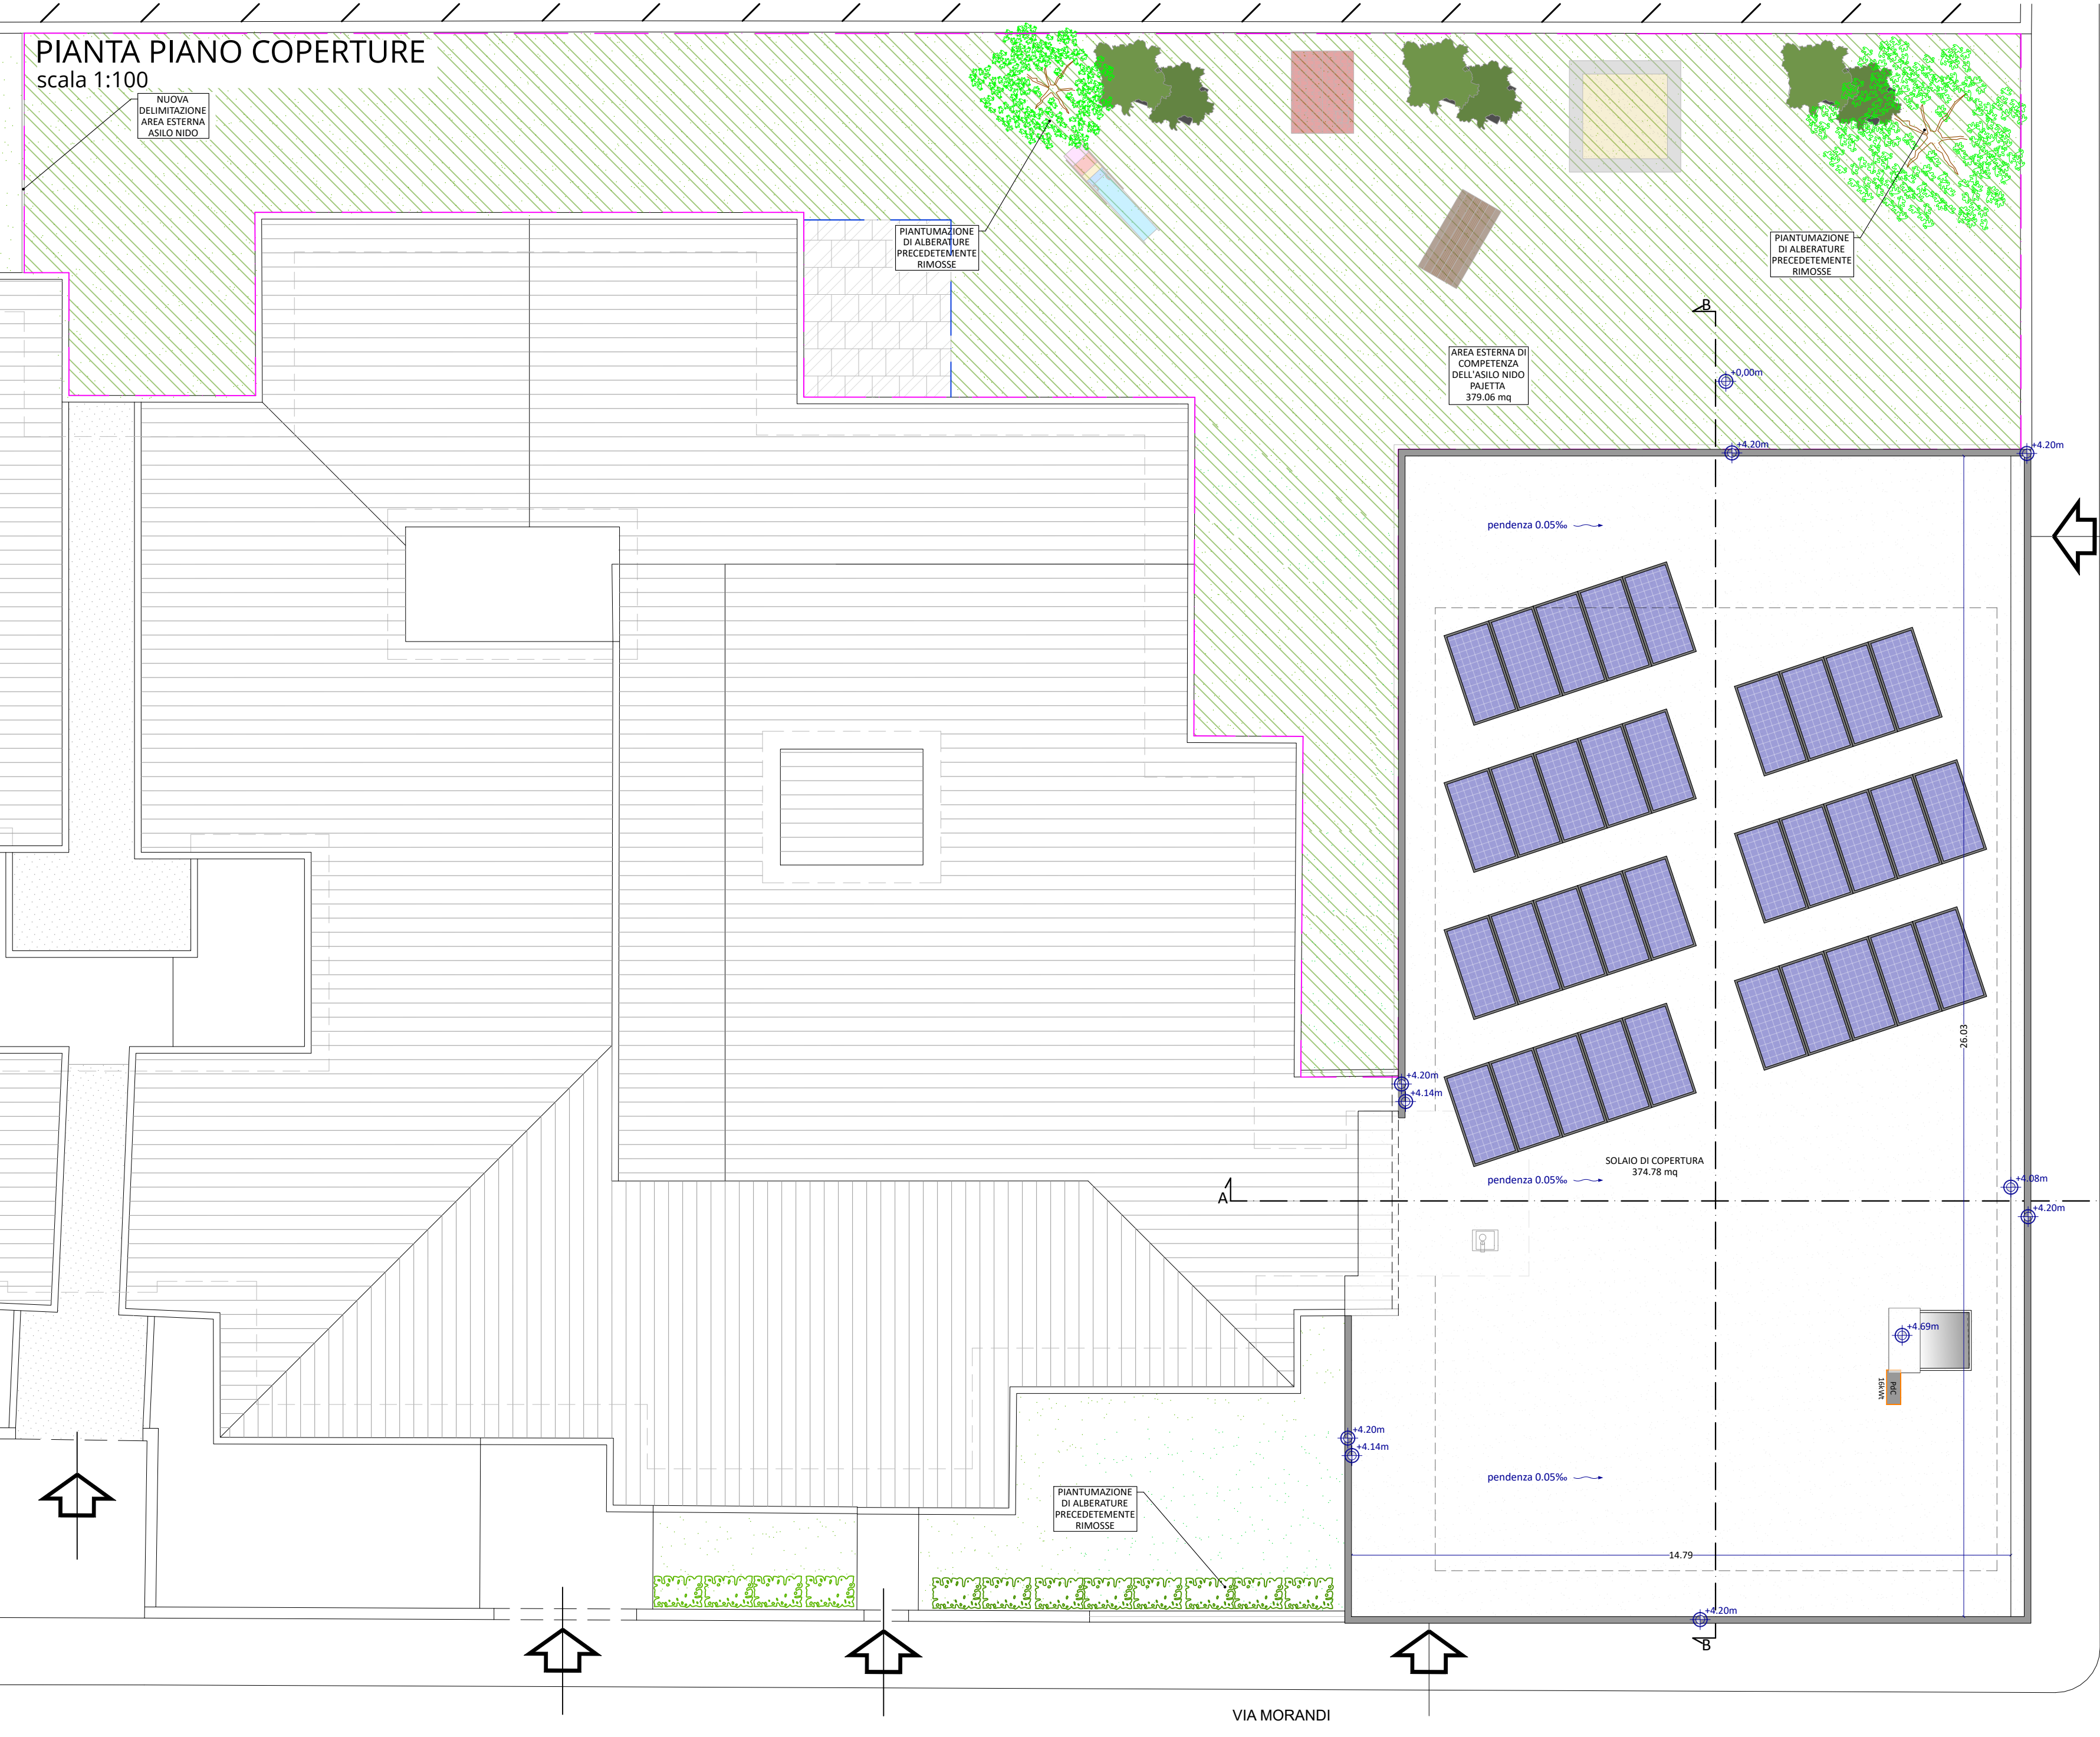

REGIONE
PIEMONTE



Comune di Brandizzo



TORINO
METROPOLI



FUTURA



LA SCUOLA
PER L'ITALIA DI DOMANI



Finanziato
dall'Unione europea
NextGenerationEU



Ministero dell'Istruzione
e del Merito



Italiadomani

**PNRR- Missione 4 - Istruzione e Ricerca -
Componente 1 - Potenziamento dell'offerta dei servizi
di istruzione: dagli asili nido alle università -
Investimento 1.1: "Piano per asili nido e scuole
dell'infanzia e servizi di educazione e cura per la
prima infanzia -
"AMPLIAMENTO ASILO NIDO "PAJETTA"**

Progetto di fattibilità tecnico - economica

ELABORATO : PROGETTO - PLANIMETRIA GENERALE OPERE ESTERNE

CODIFICA : ARC.016.PFTE.00

SETTORE PROGRAMMAZIONE E GESTIONE DEL TERRITORIO
Arch. Laura Panicucci

Arch. jr Francesco Merlo

R.U.P.: Arch. Laura Panicucci