





PIANTA PIANO SEMINTERRATO
scala 1:100

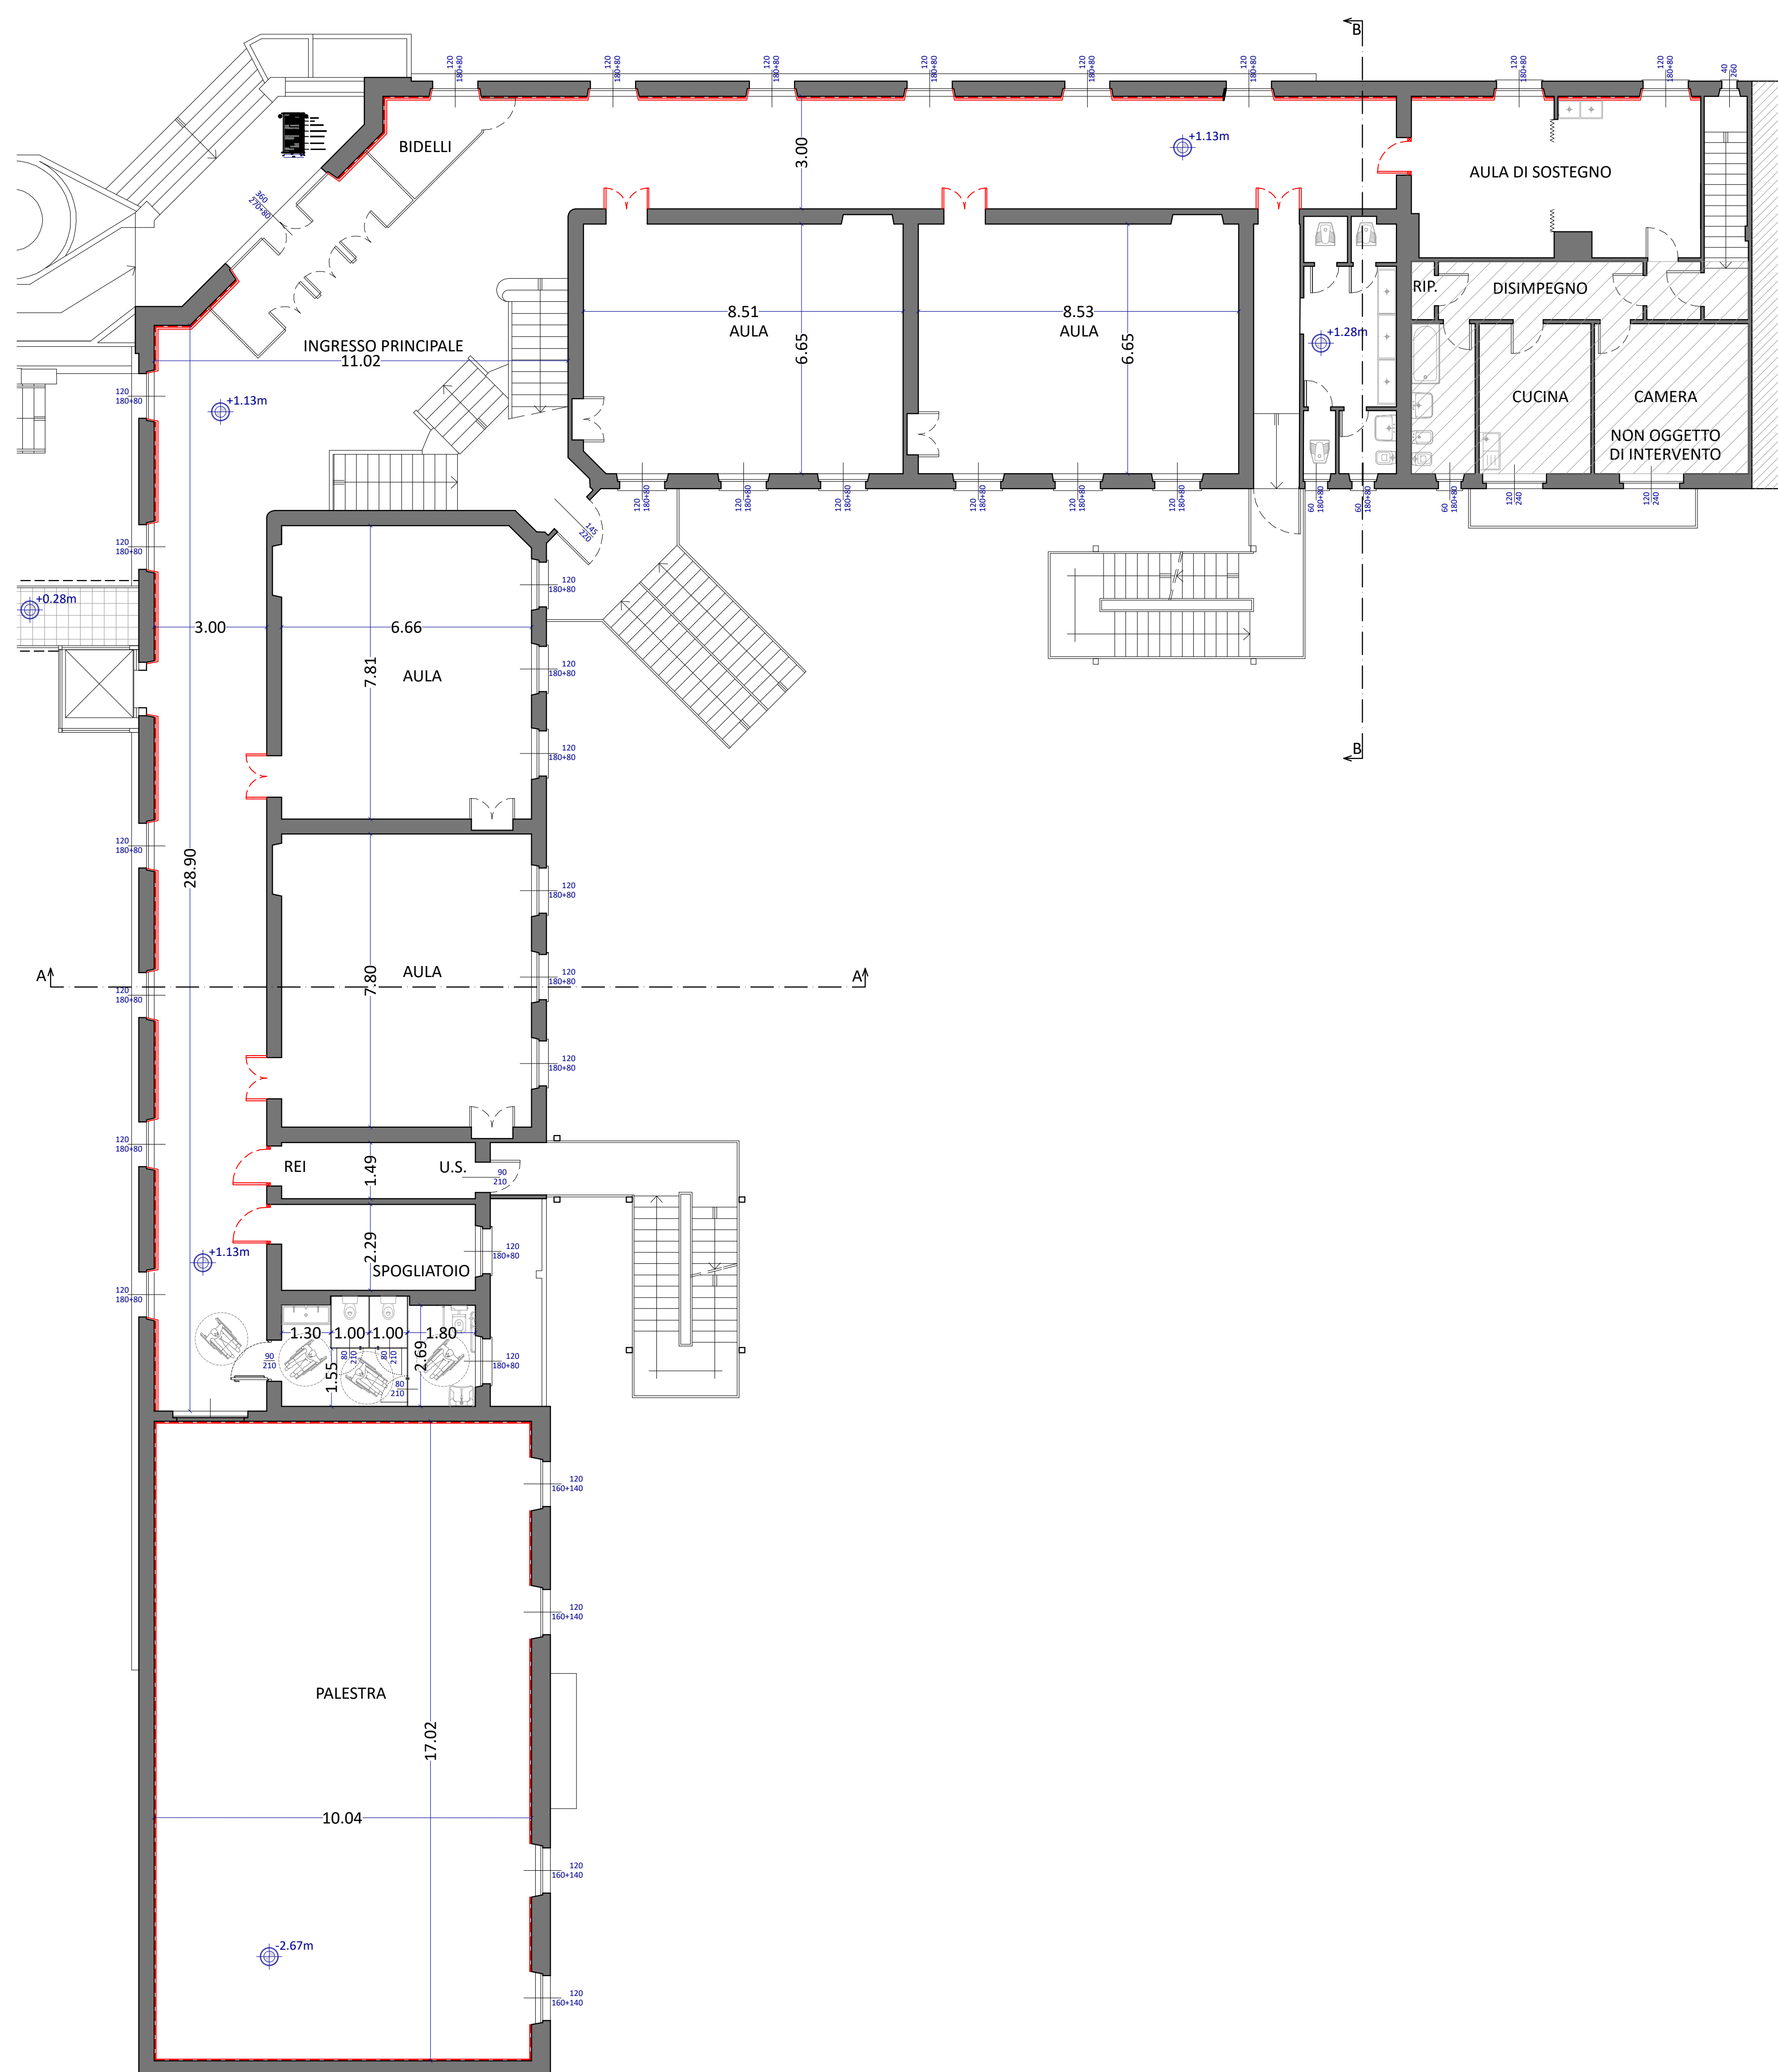


PIANTA PIANO TERRENO
scala 1:100

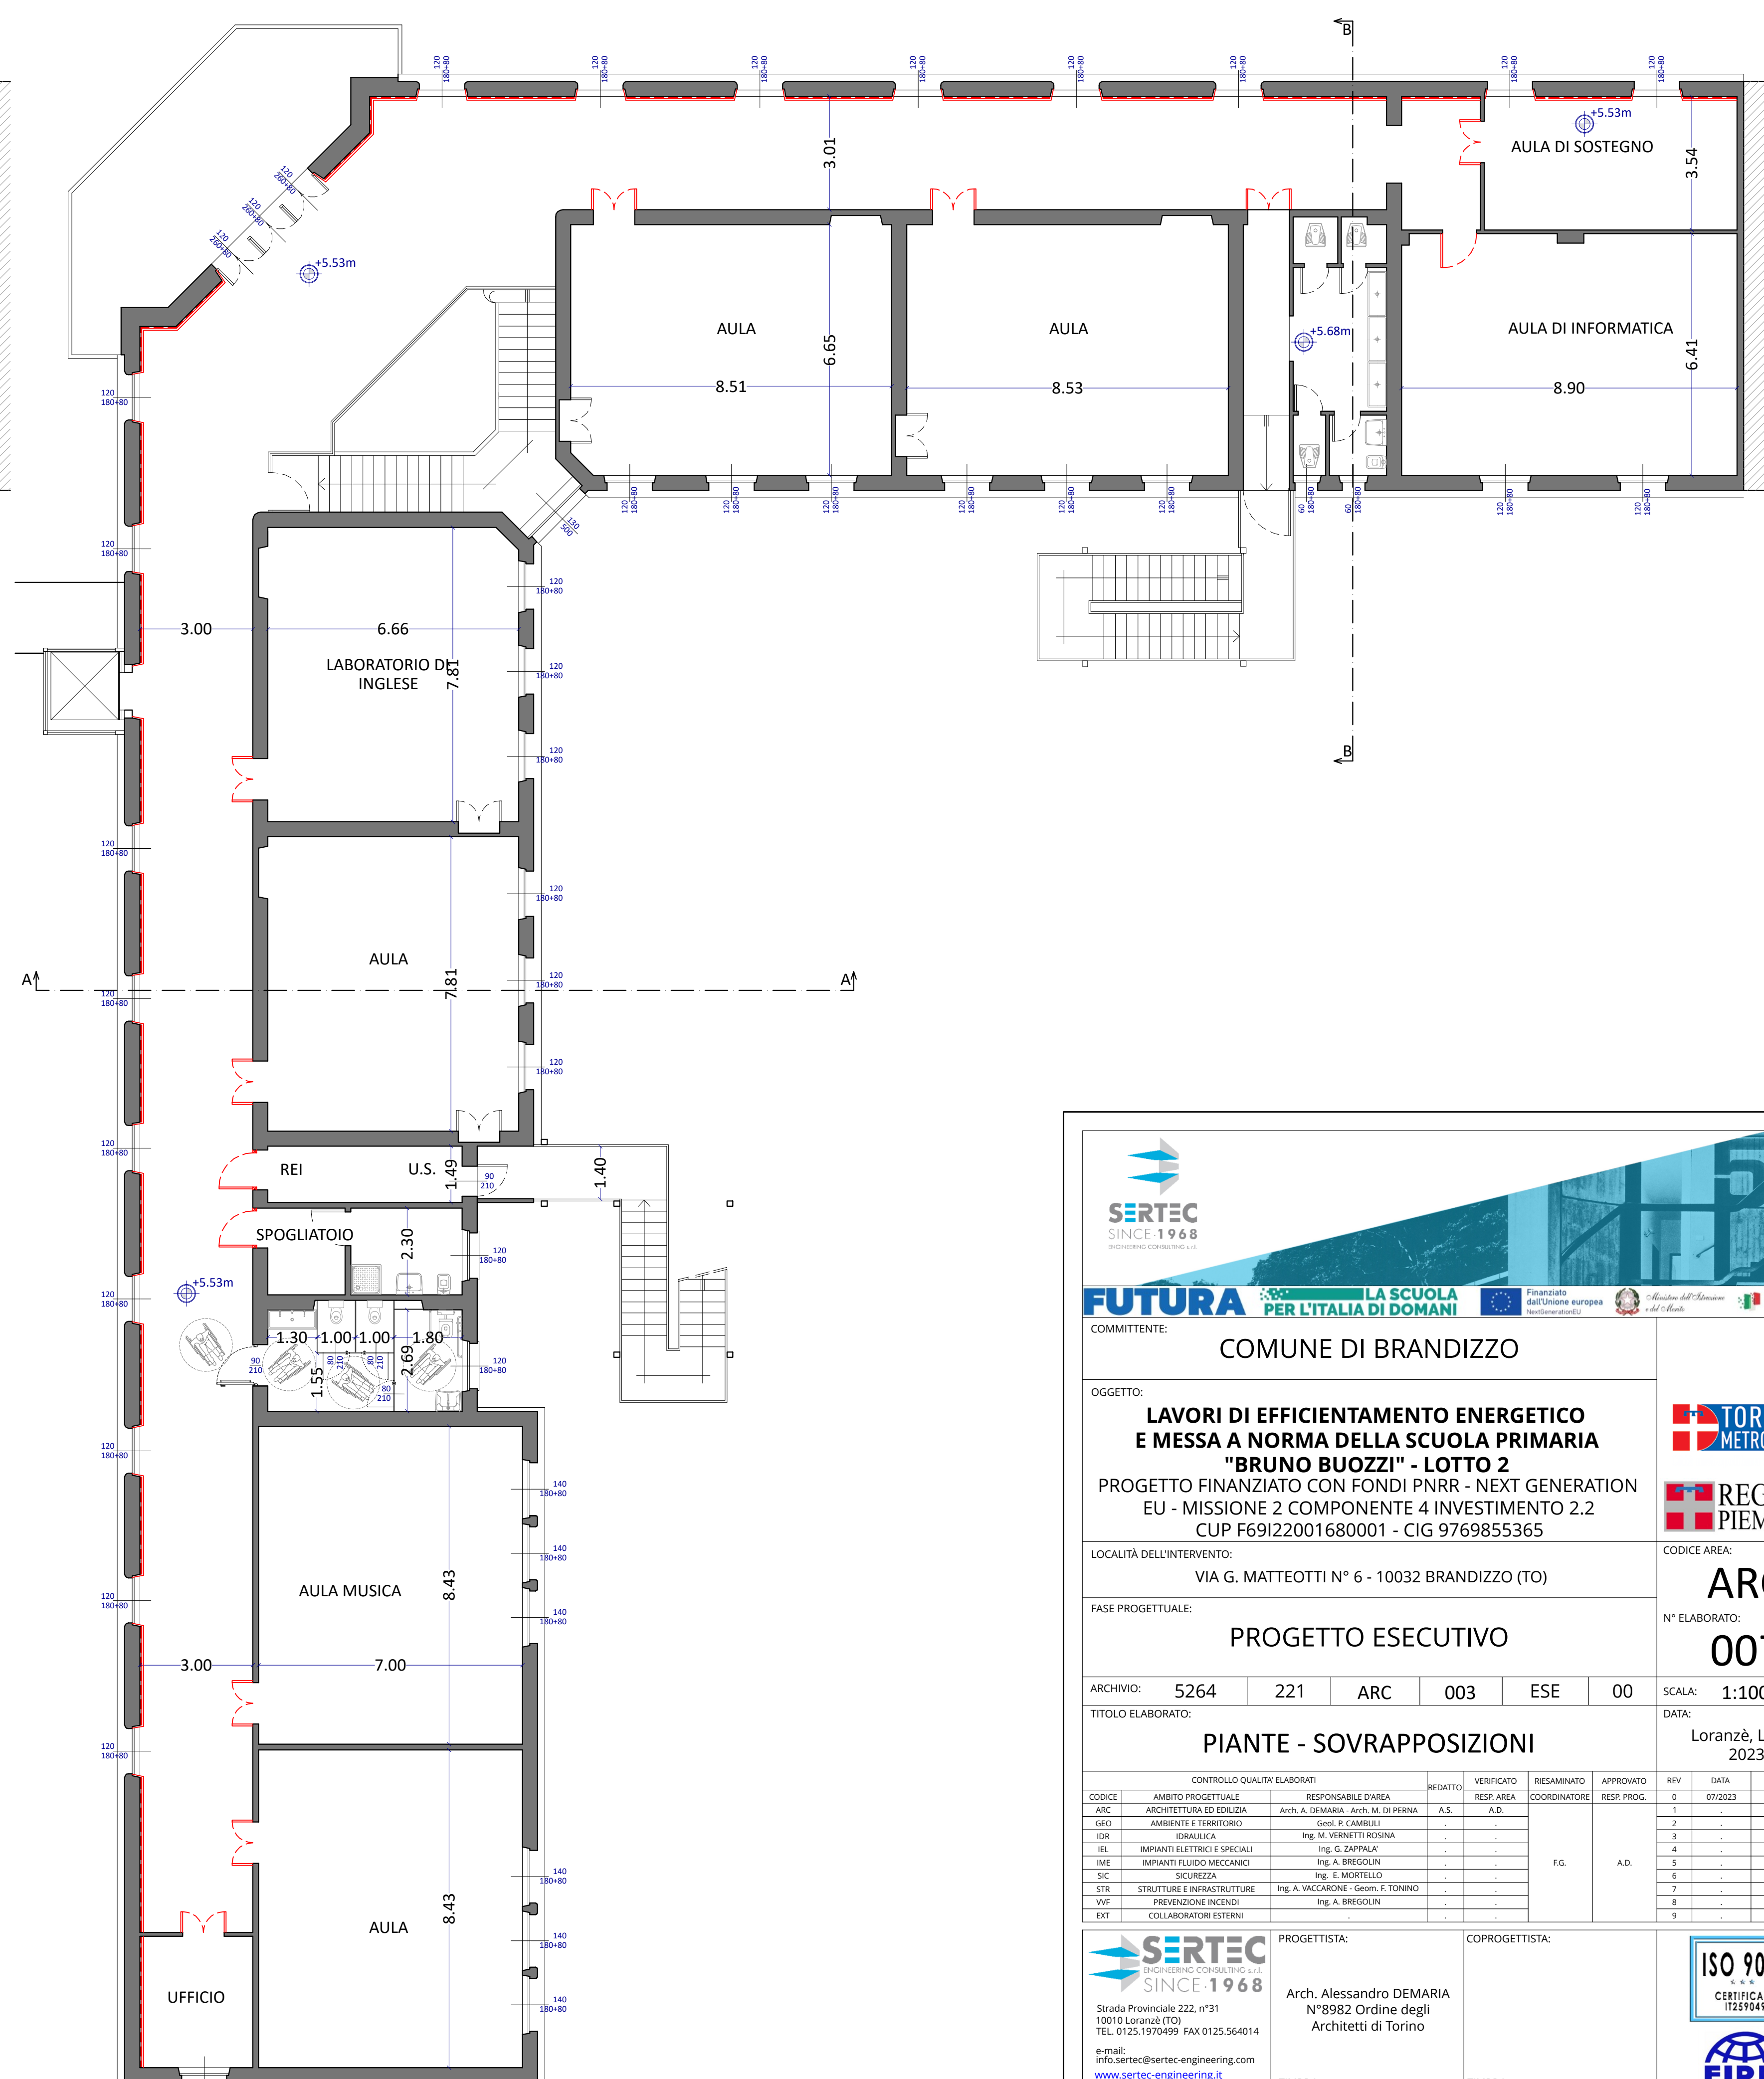

PIANTA PIANO PRIMO
scala 1:100

LEGENDA:

- Demolizioni
- Costruzioni

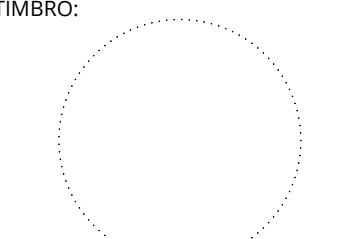 SINCE 1968		 LA SCUOLA PER L'ITALIA DI DOMANI		 Ministero dell'Istruzione, dell'Università e della Ricerca		 REGIONE PIEMONTE	
COMITENTE:		COMUNE DI BRANDIZZO					
OGGETTO:		LAVORI DI EFFICIENTAMENTO ENERGETICO E MESSA A NORMA DELLA SCUOLA PRIMARIA "BRUNO BUOZZI" - LOTTO 2 PROGETTO FINANZIATO CON FONDI PNRR - NEXT GENERATION EU - MISSIONE 2 COMPONENTE 4 INVESTIMENTO 2.2 CUP F69I22001680001 - CIG 9769855365					
LOCALITÀ DELL'INTERVENTO:		VIA G. MATTEOTTI N° 6 - 10032 BRANDIZZO (TO)					
FASE PROGETTUALE:		PROGETTO ESECUTIVO					
ARCHIVIO:	5264	221	ARC	003	ESE	00	
TITOLO ELABORATO:		PIANTE - SOVRAPPONIMENTI					
SCALA:		1:100					
DATA:		Loranzé, Luglio 2023					
PROGETTISTA:		Arch. Alessandro DEMARIA N°8982 Ordine degli Architetti di Torino					
TIMBRO:							
COPROGETTISTA:							
TIMBRO:							