



PIANTA PIANO TERRA
scala 1:100

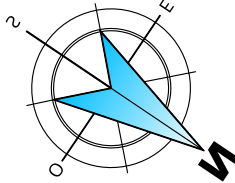

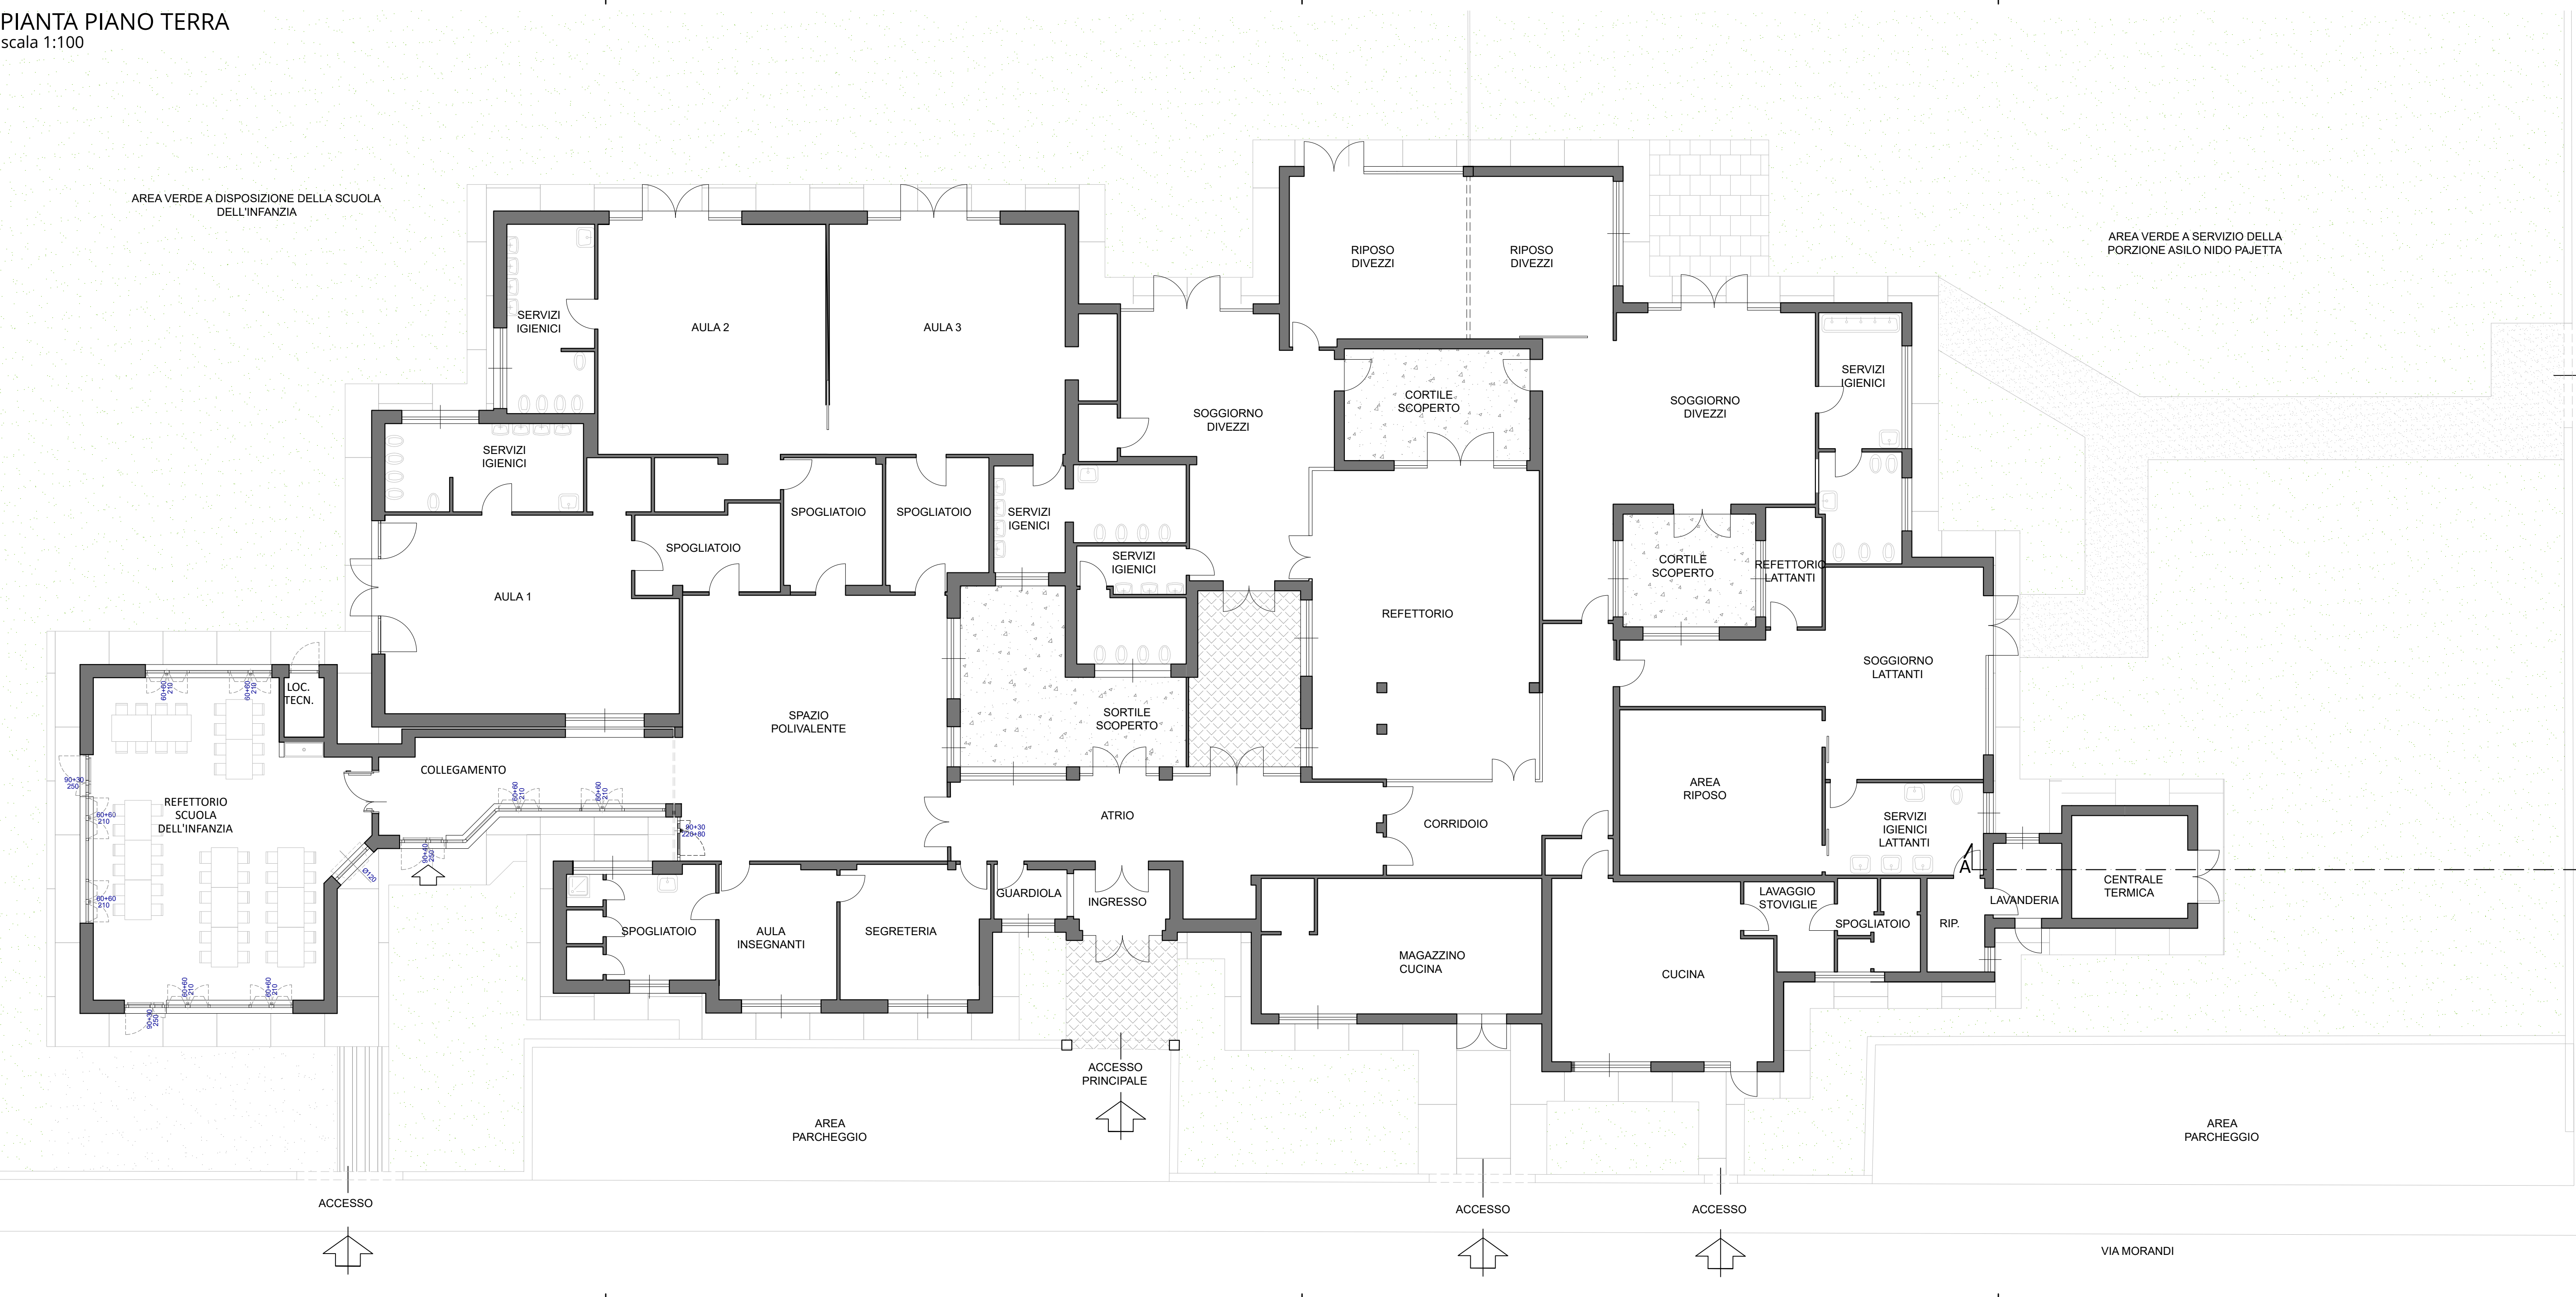

SERTEC
ENGINEERING CONSULTING s.r.l.
SINCE 1968



FUTURA
PER L'ITALIA DI DOMANI



Finanziato dall'Unione europea
NextGenerationEU



Ministero dell'Università e della Ricerca
Italiadomani

COMMITTENTE:

COMUNE DI BRANDIZZO

OGGETTO:

PNRR - MISSIONE 4 - ISTRUZIONE E RICERCA - COMPONENTE 1- POTENZIAMENTO DELL'OFFERTA DEI SERVIZI DI ISTRUZIONE: DAGLI ASIILI NIDO ALLE UNIVERSITA'. INVESTIMENTO 1.1: PIANO PER ASIILI NIDO E SCUOLE DELL'INFANZIA E SERVIZI DI EDUCAZIONE E CURA PER LA PRIMA INFANZIA. "AMPLIAMENTO ASILO NIDO PAJETTA". CIG:B25D99AE59 - CUP:F65E24000090006

LOCALITÀ DELL'INTERVENTO:

VIA MORANDI N. 3 - 10032 BRANDIZZO (TO)

FASE PROGETTUALE:

PROGETTO ESECUTIVO

ARCHIVIO:

6198	354	ARC	003	ESE	00
------	-----	-----	-----	-----	----

TITOLO ELABORATO:

SDF - Pianta Piano Terra

CODICE	AMBITO PROGETTUALE	RESPONSABILE D'AREA	REDDATO	VERIFICATO	RIESAMINATO	APPROVATO	REV	DATA	NOTE
ARC	ARCHITETTURA ED EDILIZIA	Arch. M. DI PERNA	A.S.	M.D.P.			0	09/2024	EMISSIONE
GE	AMBIENTE E TERRITORIO	Geom. F. CAMBELL					1		
DIV	DIREZIONE LAVORI	Ph.D. Ing. G. ODETTO					2		
ENE	ENERGETICA	Ing. A. BREGOLIN					3		
IDR	IDRAULICA	Ing. M. VERNETTI ROSINA					4		
IEL	IMPIANTI ELETTRICI E SPECIALI	Dott. Ing. E. MERCADO					5		
ITM	IMPIANTI TERMOLUIDOMECCANICI	Ing. A. BREGOLIN					6		
INF	INFRASTRUTTURE	Ing. A. VACCARONE					7		
STR	STRUTTURE	Geom. F. TONINO					8		
VVF	PREVENZIONE INCENDI	Ing. A. BREGOLIN					9		
EXT	COLLABORATORI ESTERNI						10		
							11		

PROGETTISTA:

Arch. Alessandro DEMARIA
N°8982 Ordine degli Architetti di Torino

ALTRA FIGURA:

TIMBRO:

IL DIRETTORE TECNICO:
Ph.D. Ing. Gianluca ODETTO

TIMBRO:

ISO 9001
CERTIFICATO
17259049

FIDIC

oice