




ESTRATTO DI P.R.G. ZONA PEC CR.III-02 AREE 901A, 901B, 901C - SCALA 1:2000

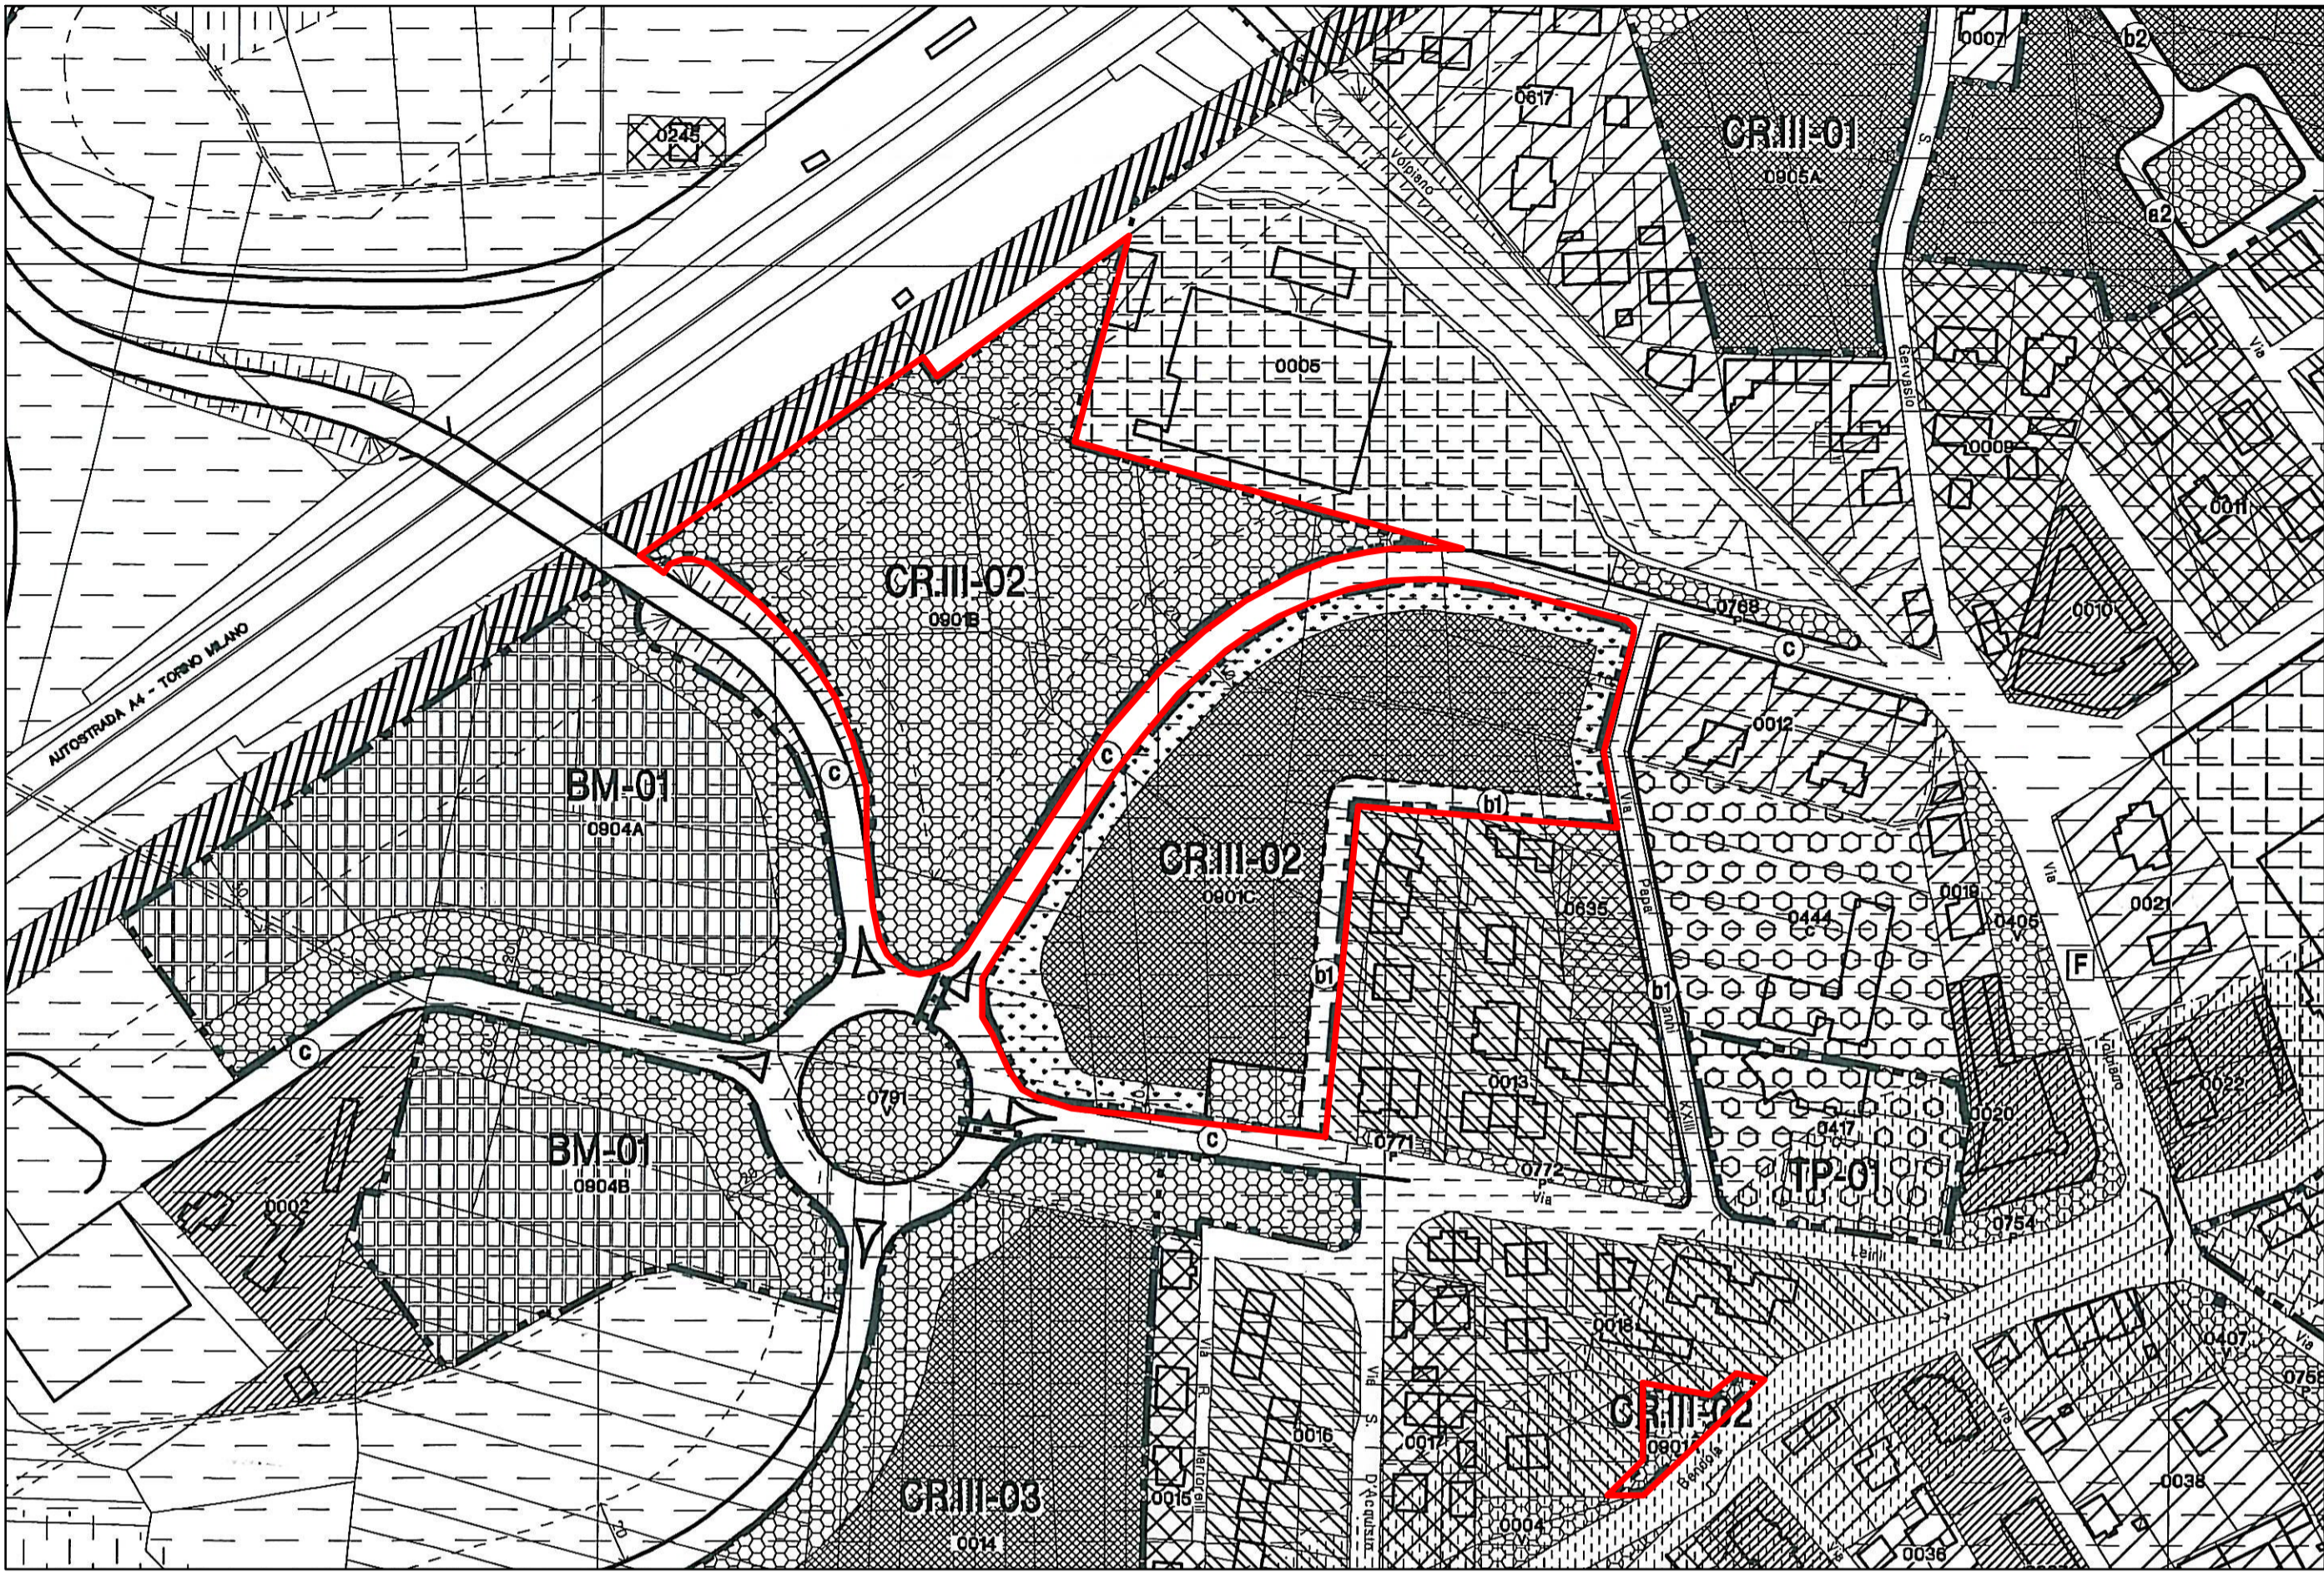


ESTRATTO DI P.R.G. CON INSERIMENTO PEC VARIANTE N.2 - SCALA 1:2000

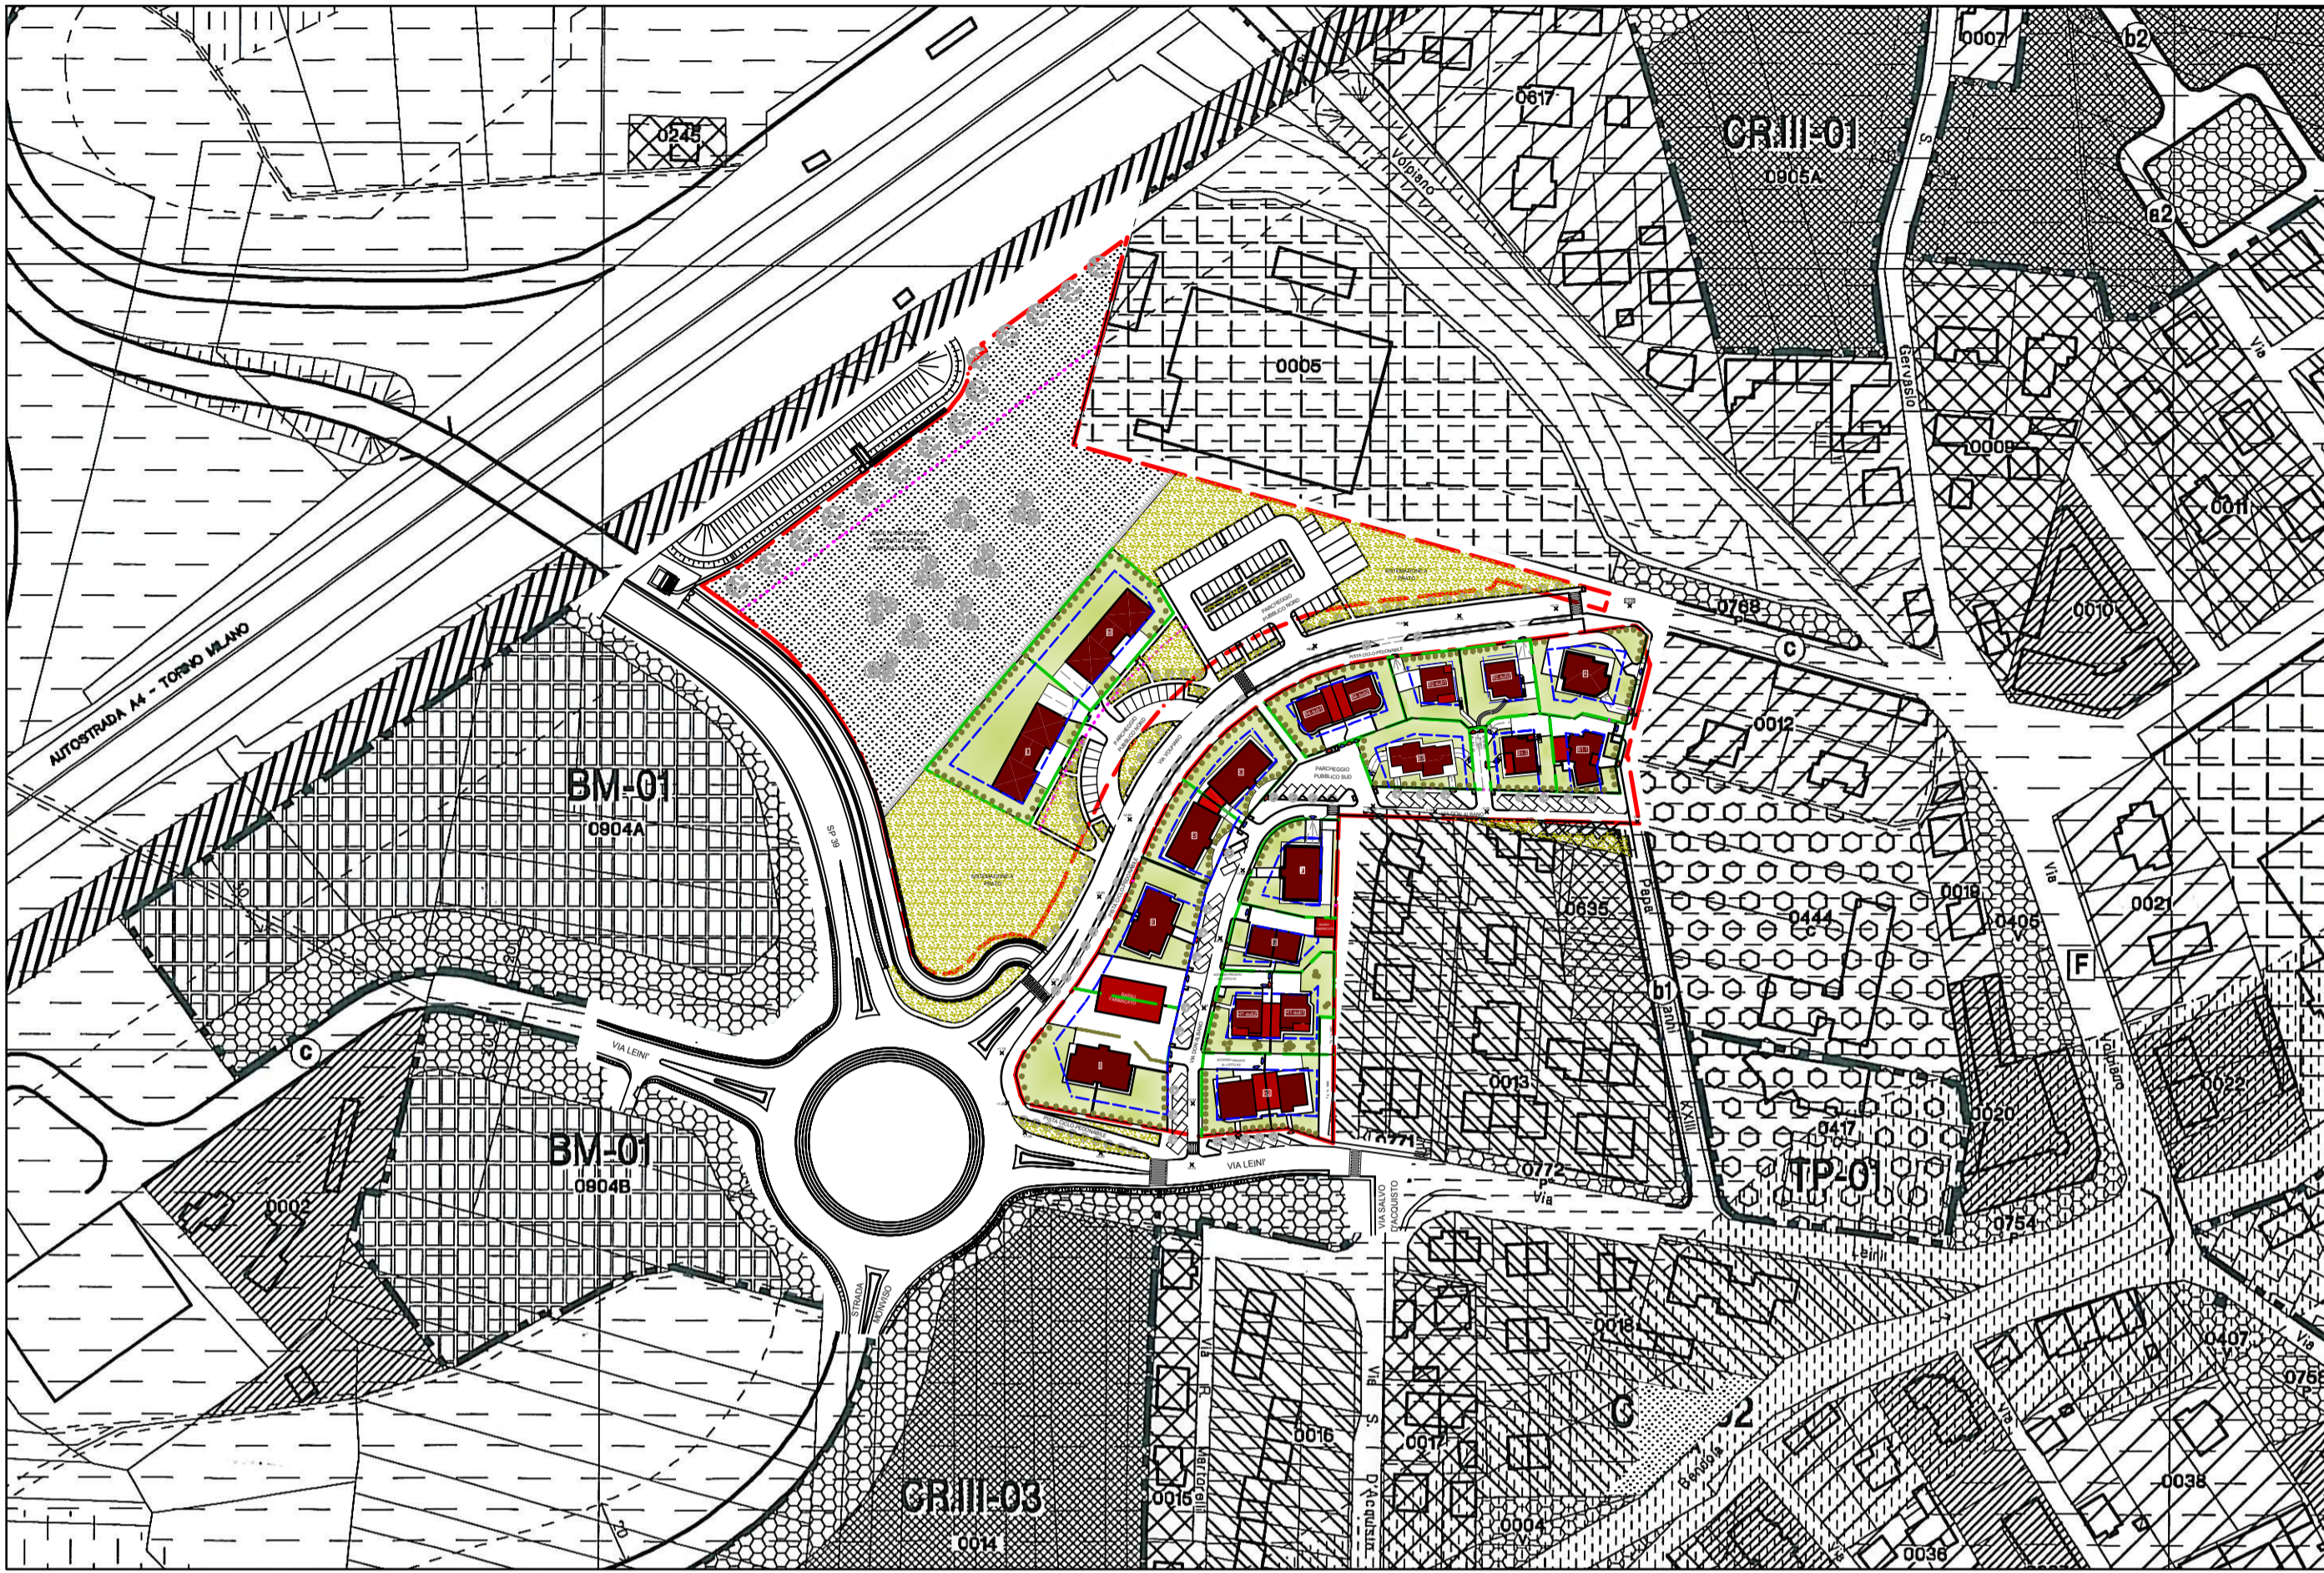

ESTRATTO DI MAPPA - SCALA 1:1500

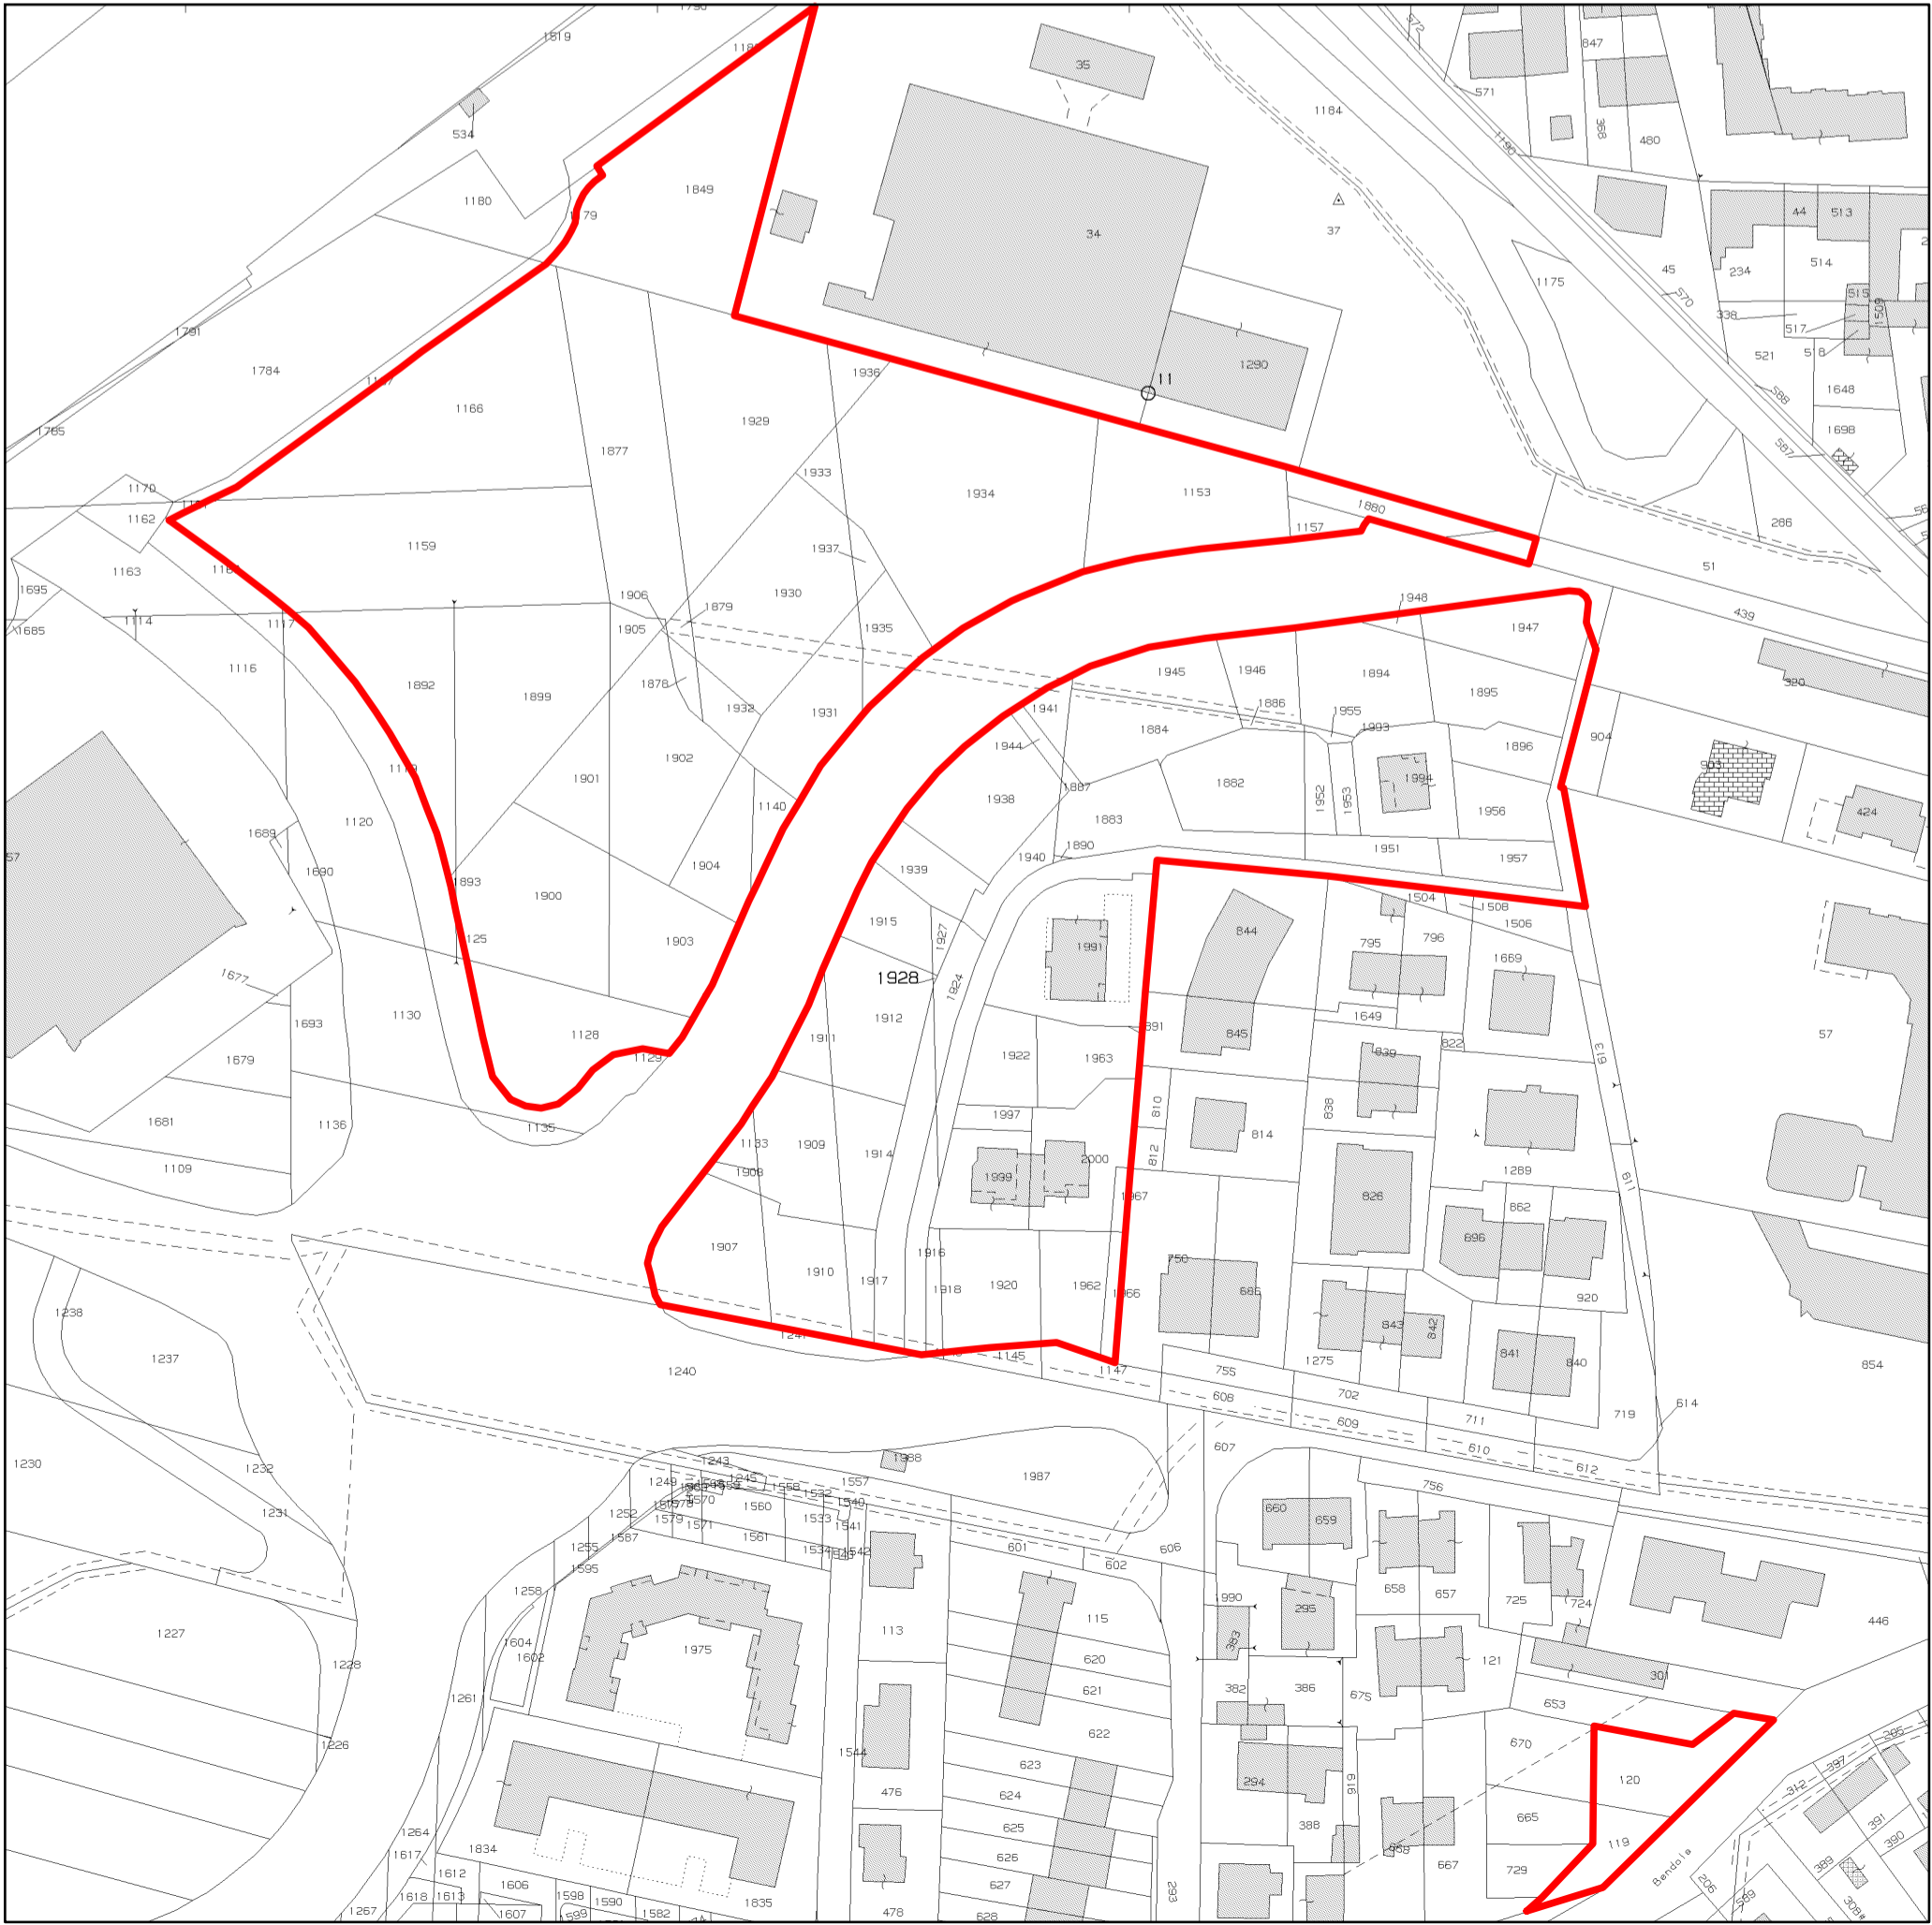

ESTRATTO DI MAPPA CON INSERIMENTO PEC VARIANTE N.2 - SCALA 1:1500

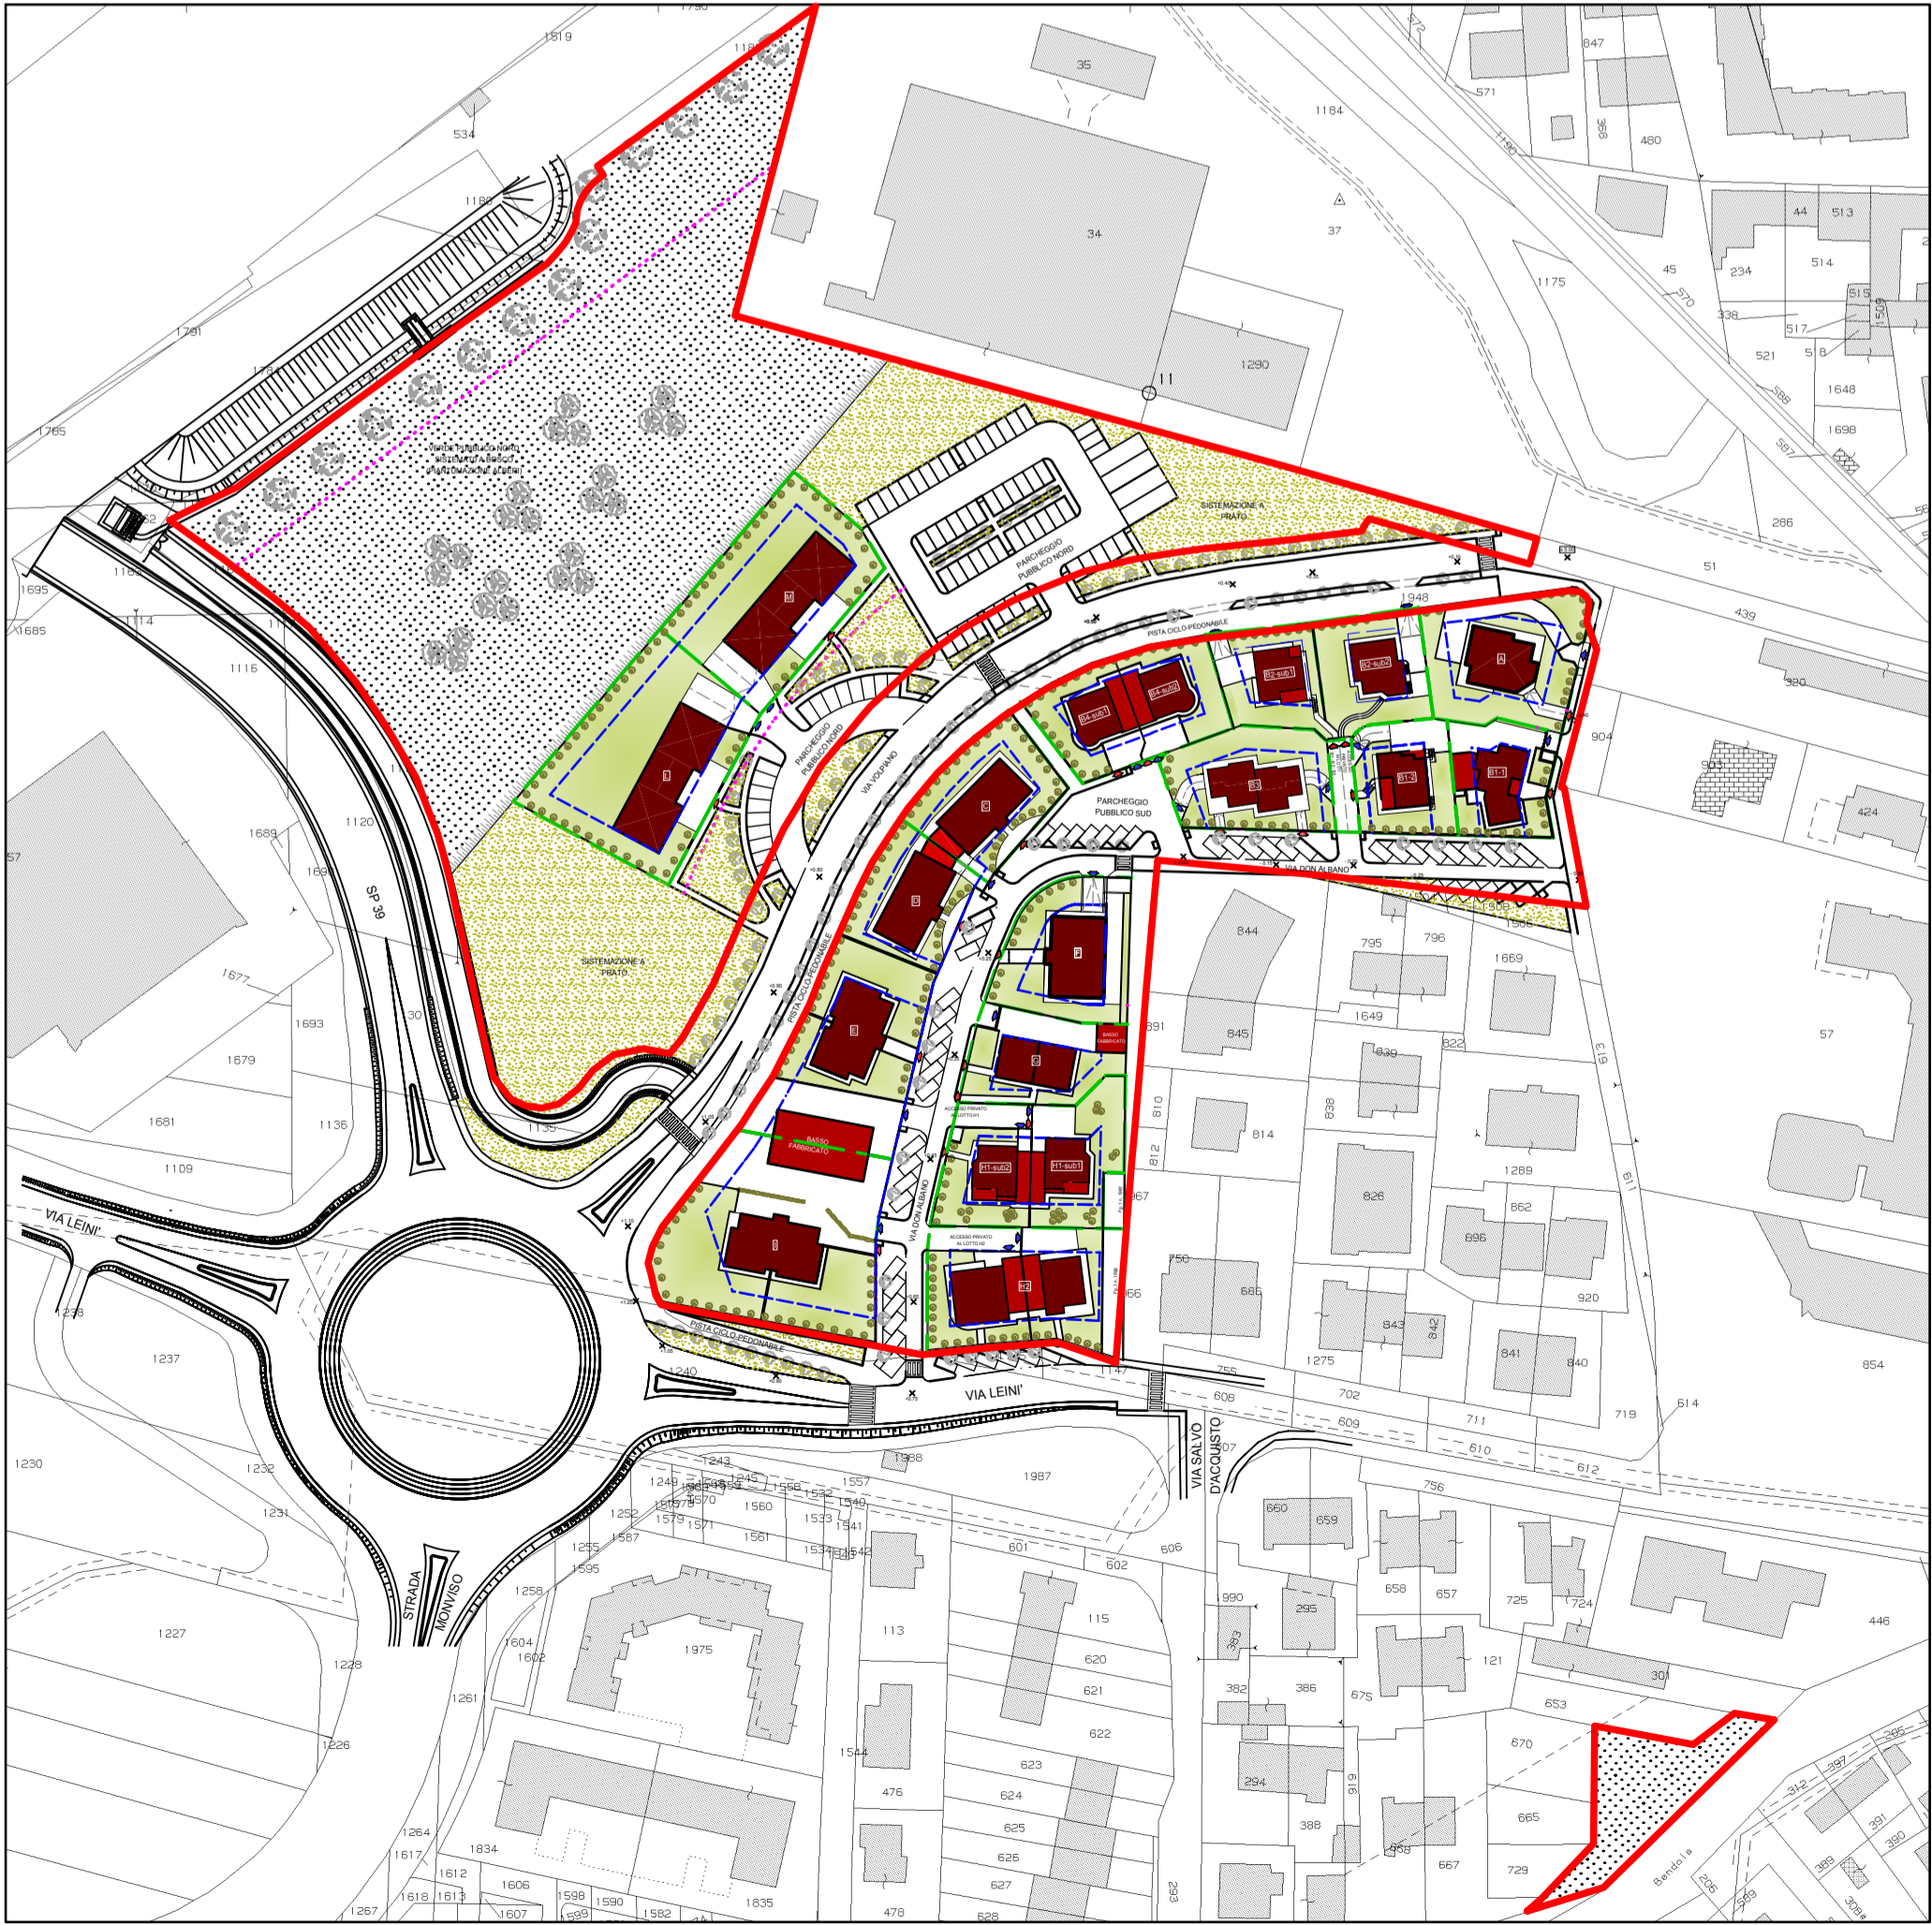

COMUNE DI BRANDIZZO  
PROVINCIA DI TORINO



Proprieta' EOS s.r.l.; IMMOBILIARE VALENTINA s.r.l.;  
GAMMA TRE s.r.l.; COSTRUZIONI G.

Progettista  
STUDIO ASSOCIATO DI INGEGNERIA MERLO  
VIA TORINO, 170 - 10032 BRANDIZZO (TO)  
TEL/FAX 011. 9139146  
P.IVA 08774610011

PIANO ESECUTIVO CONVENZIONATO  
CR.III-02 - VARIANTE N. 2

Tavola  
INQUADRAMENTO

0	settembre 2011	Presentazione	SCALA	PROTOCOLLO
1	novembre 2012	Variante n. 1	TAVOLA	U01
2	maggio 2013	Variante n. 1 - Integrazioni come da lettera in data 25/02/2013 prot. 2092		
3	giugno 2015	Variante n. 2		
			NOME FILE	C:\Data\

LA PROPRIETA':

EOS s.r.l.  
IMMOBILIARE VALENTINA s.r.l.  
GAMMA TRE s.r.l.  
COSTRUZIONI G.

FIRMA  
\_\_\_\_\_  
\_\_\_\_\_  
\_\_\_\_\_

IL PROGETTISTA:

Ing. PAOLO MERLO  
Iscritto all'Ordine degli Ingegneri  
della Provincia di Torino n. 9152F  
C.F. MRL PLA 73H26 L219U

TIMBRO E FIRMA  
\_\_\_\_\_