

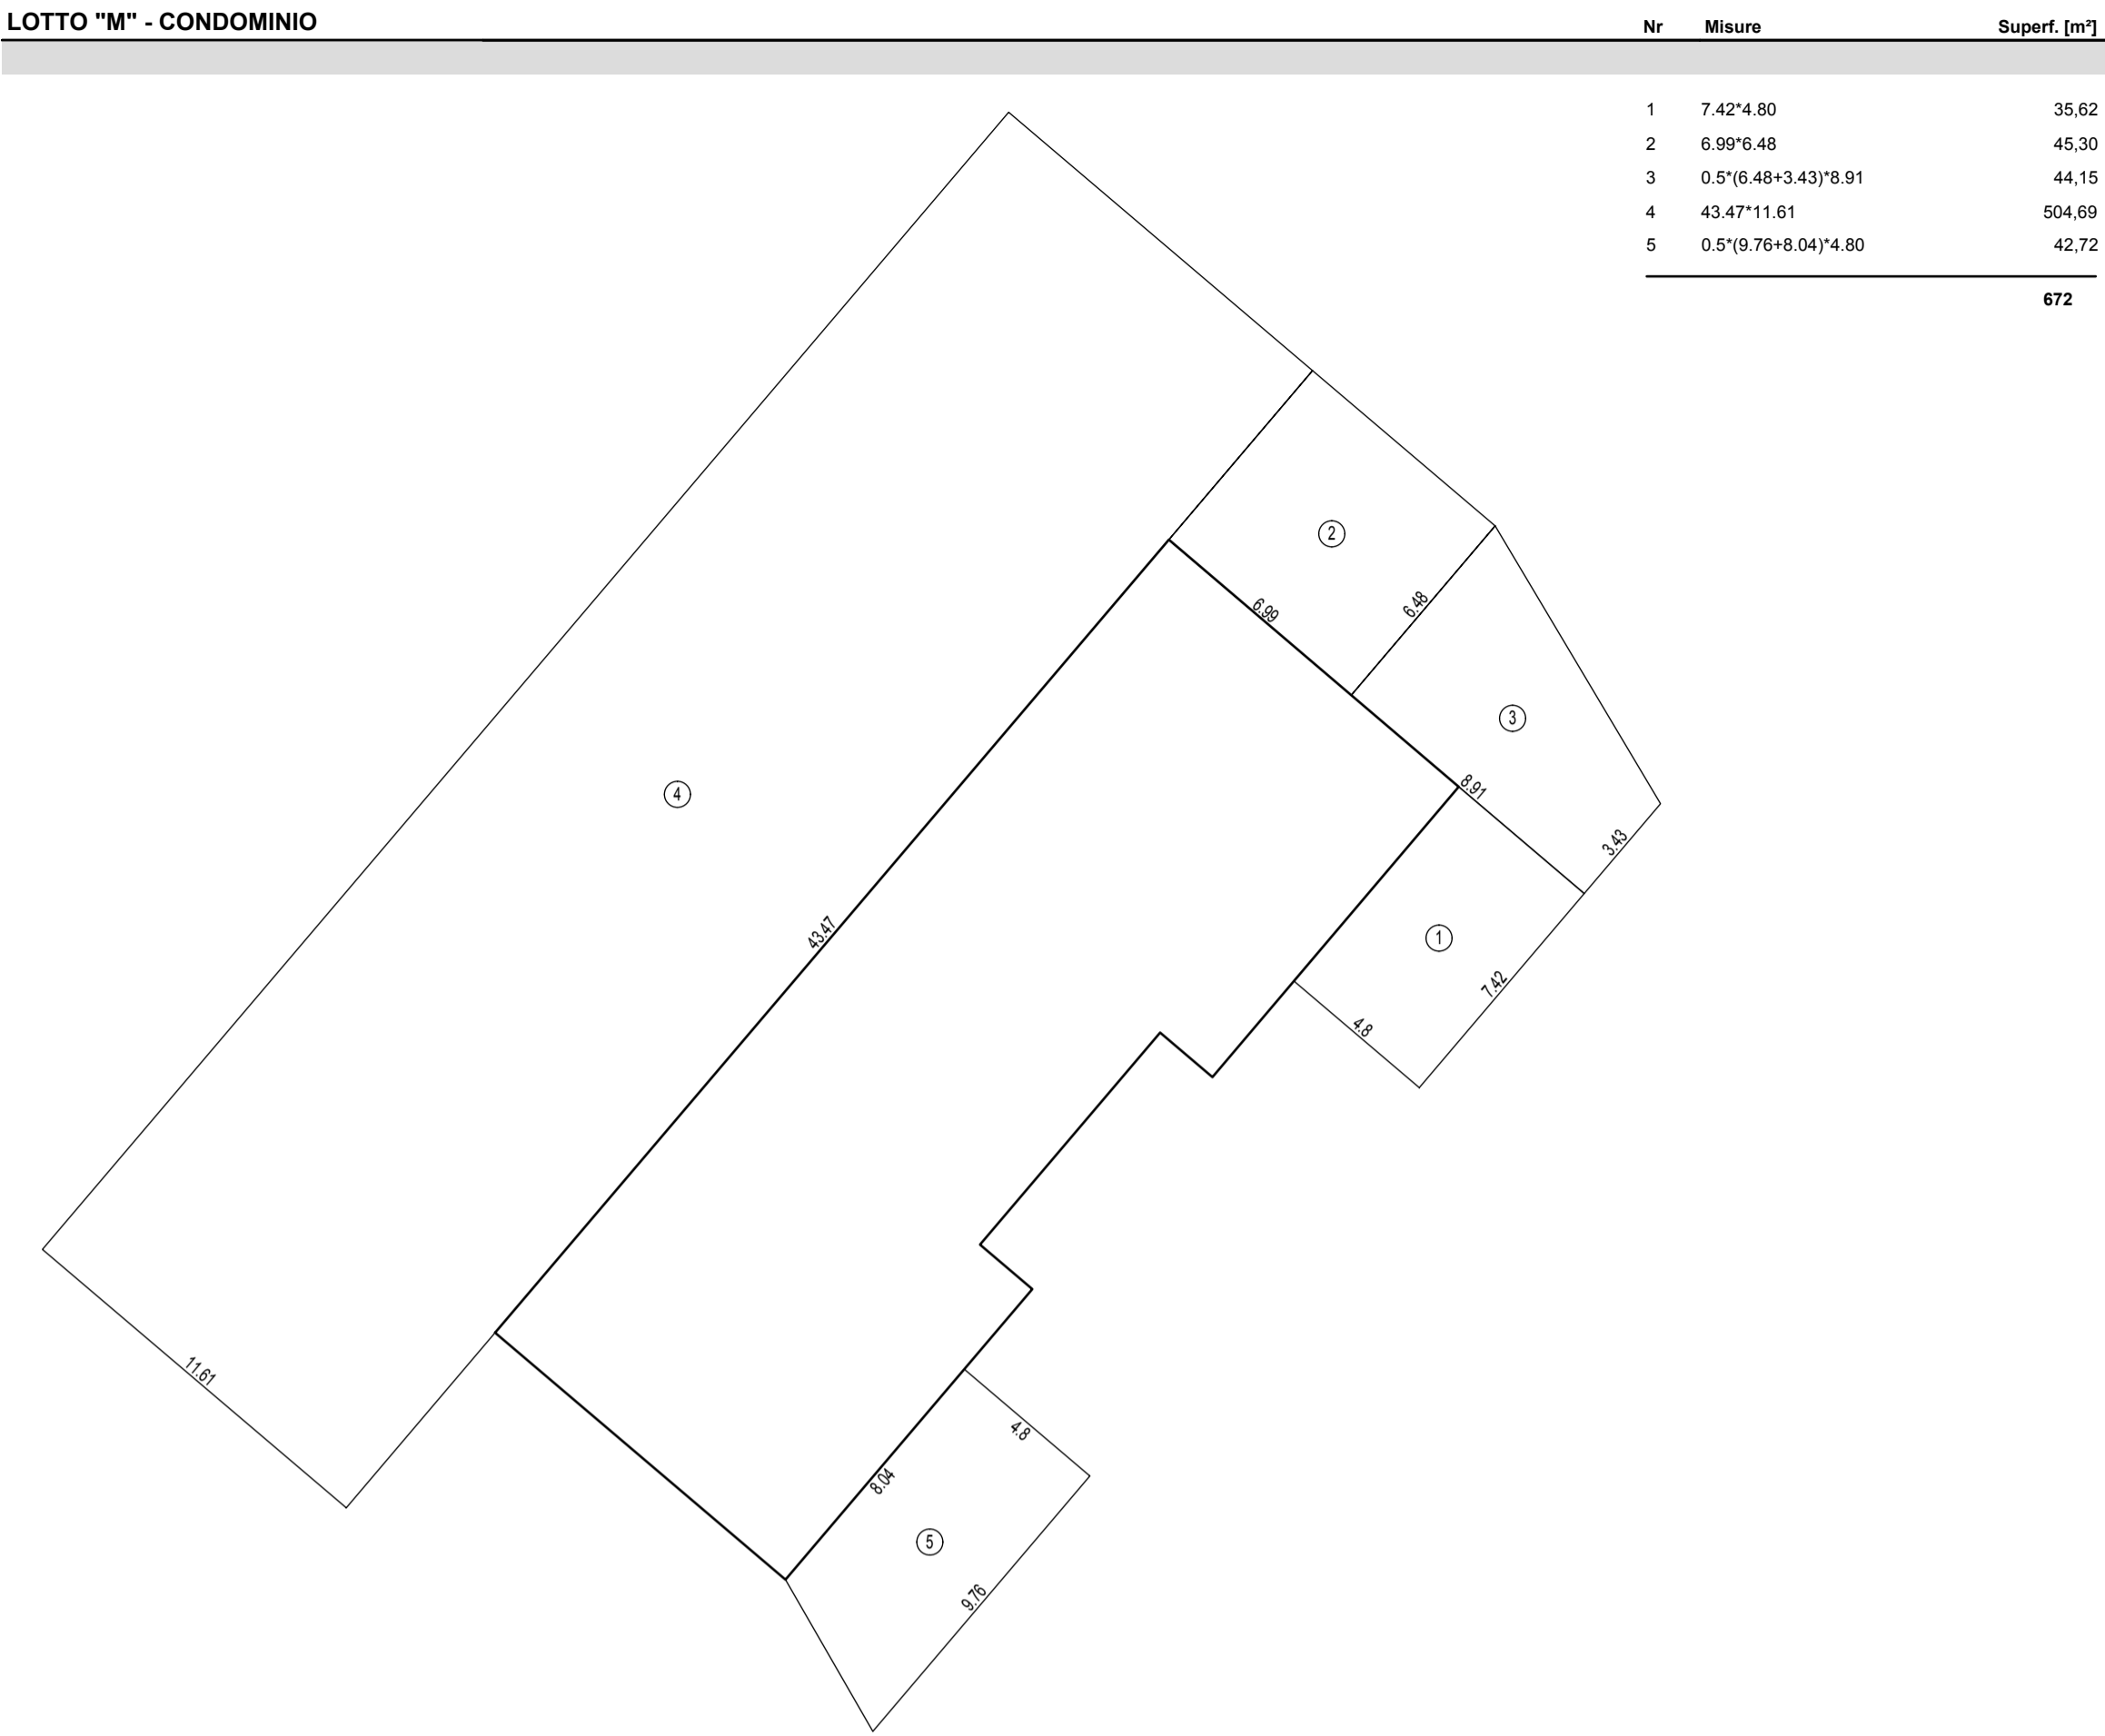
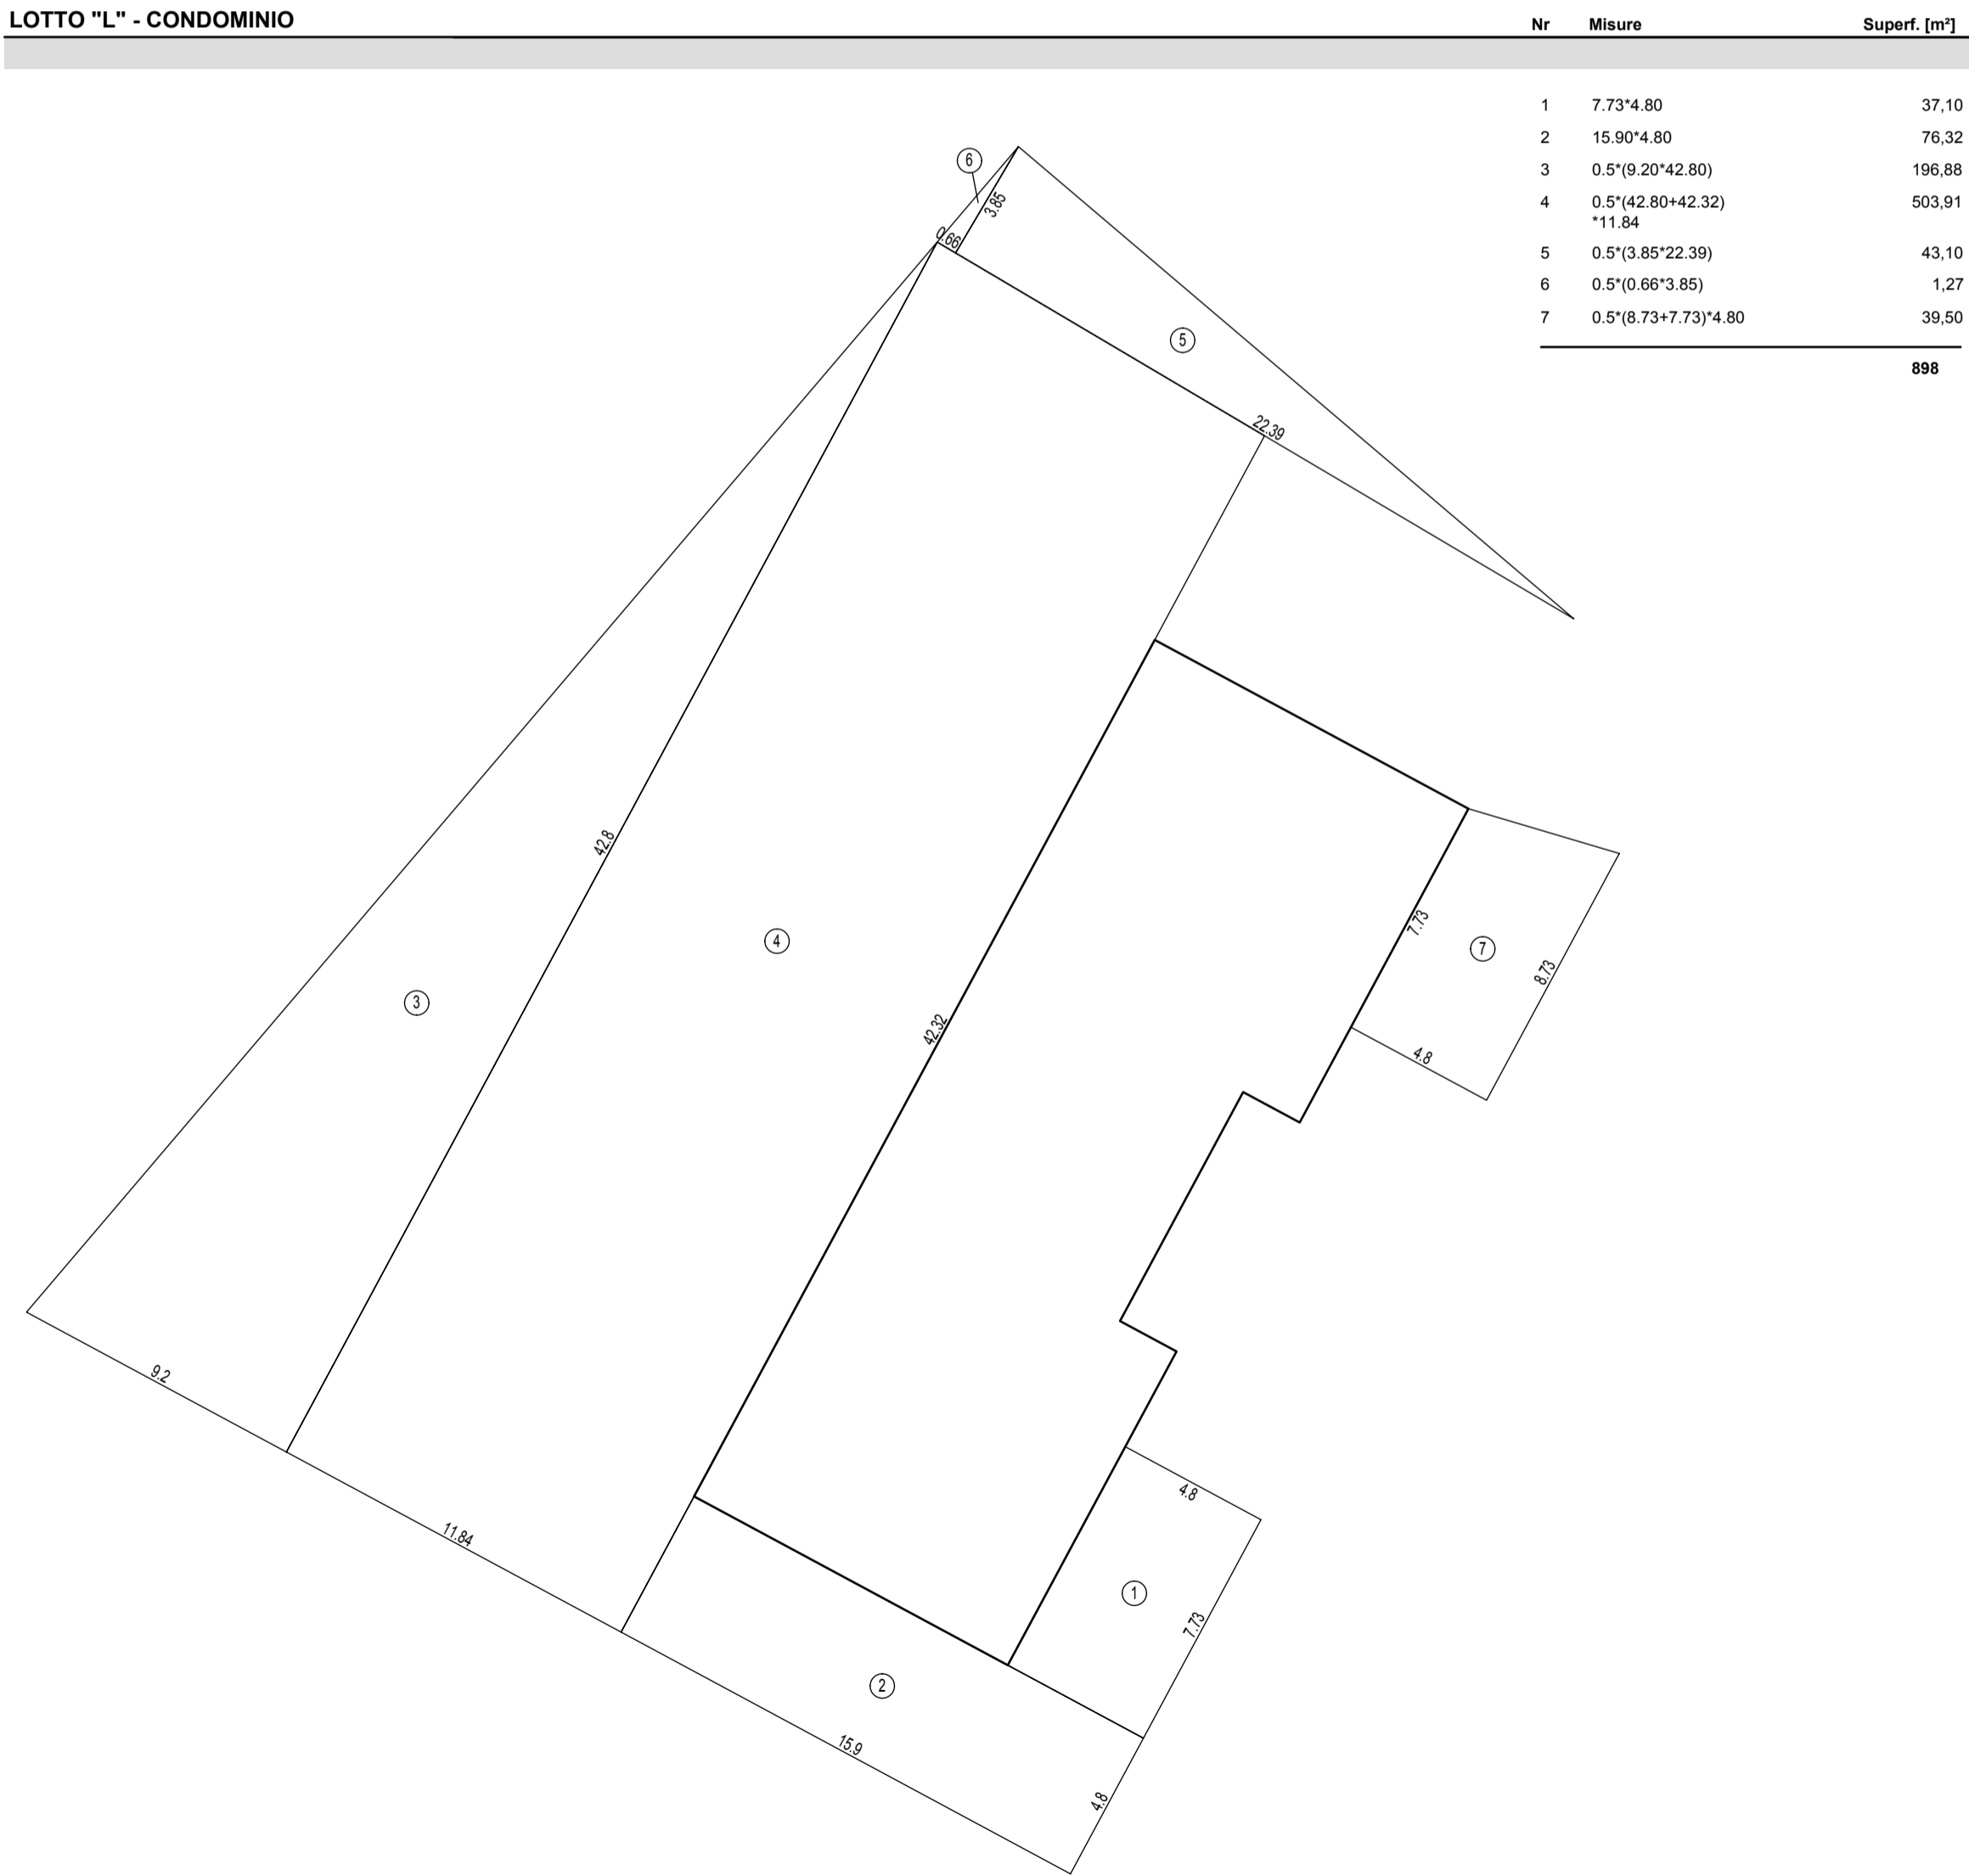
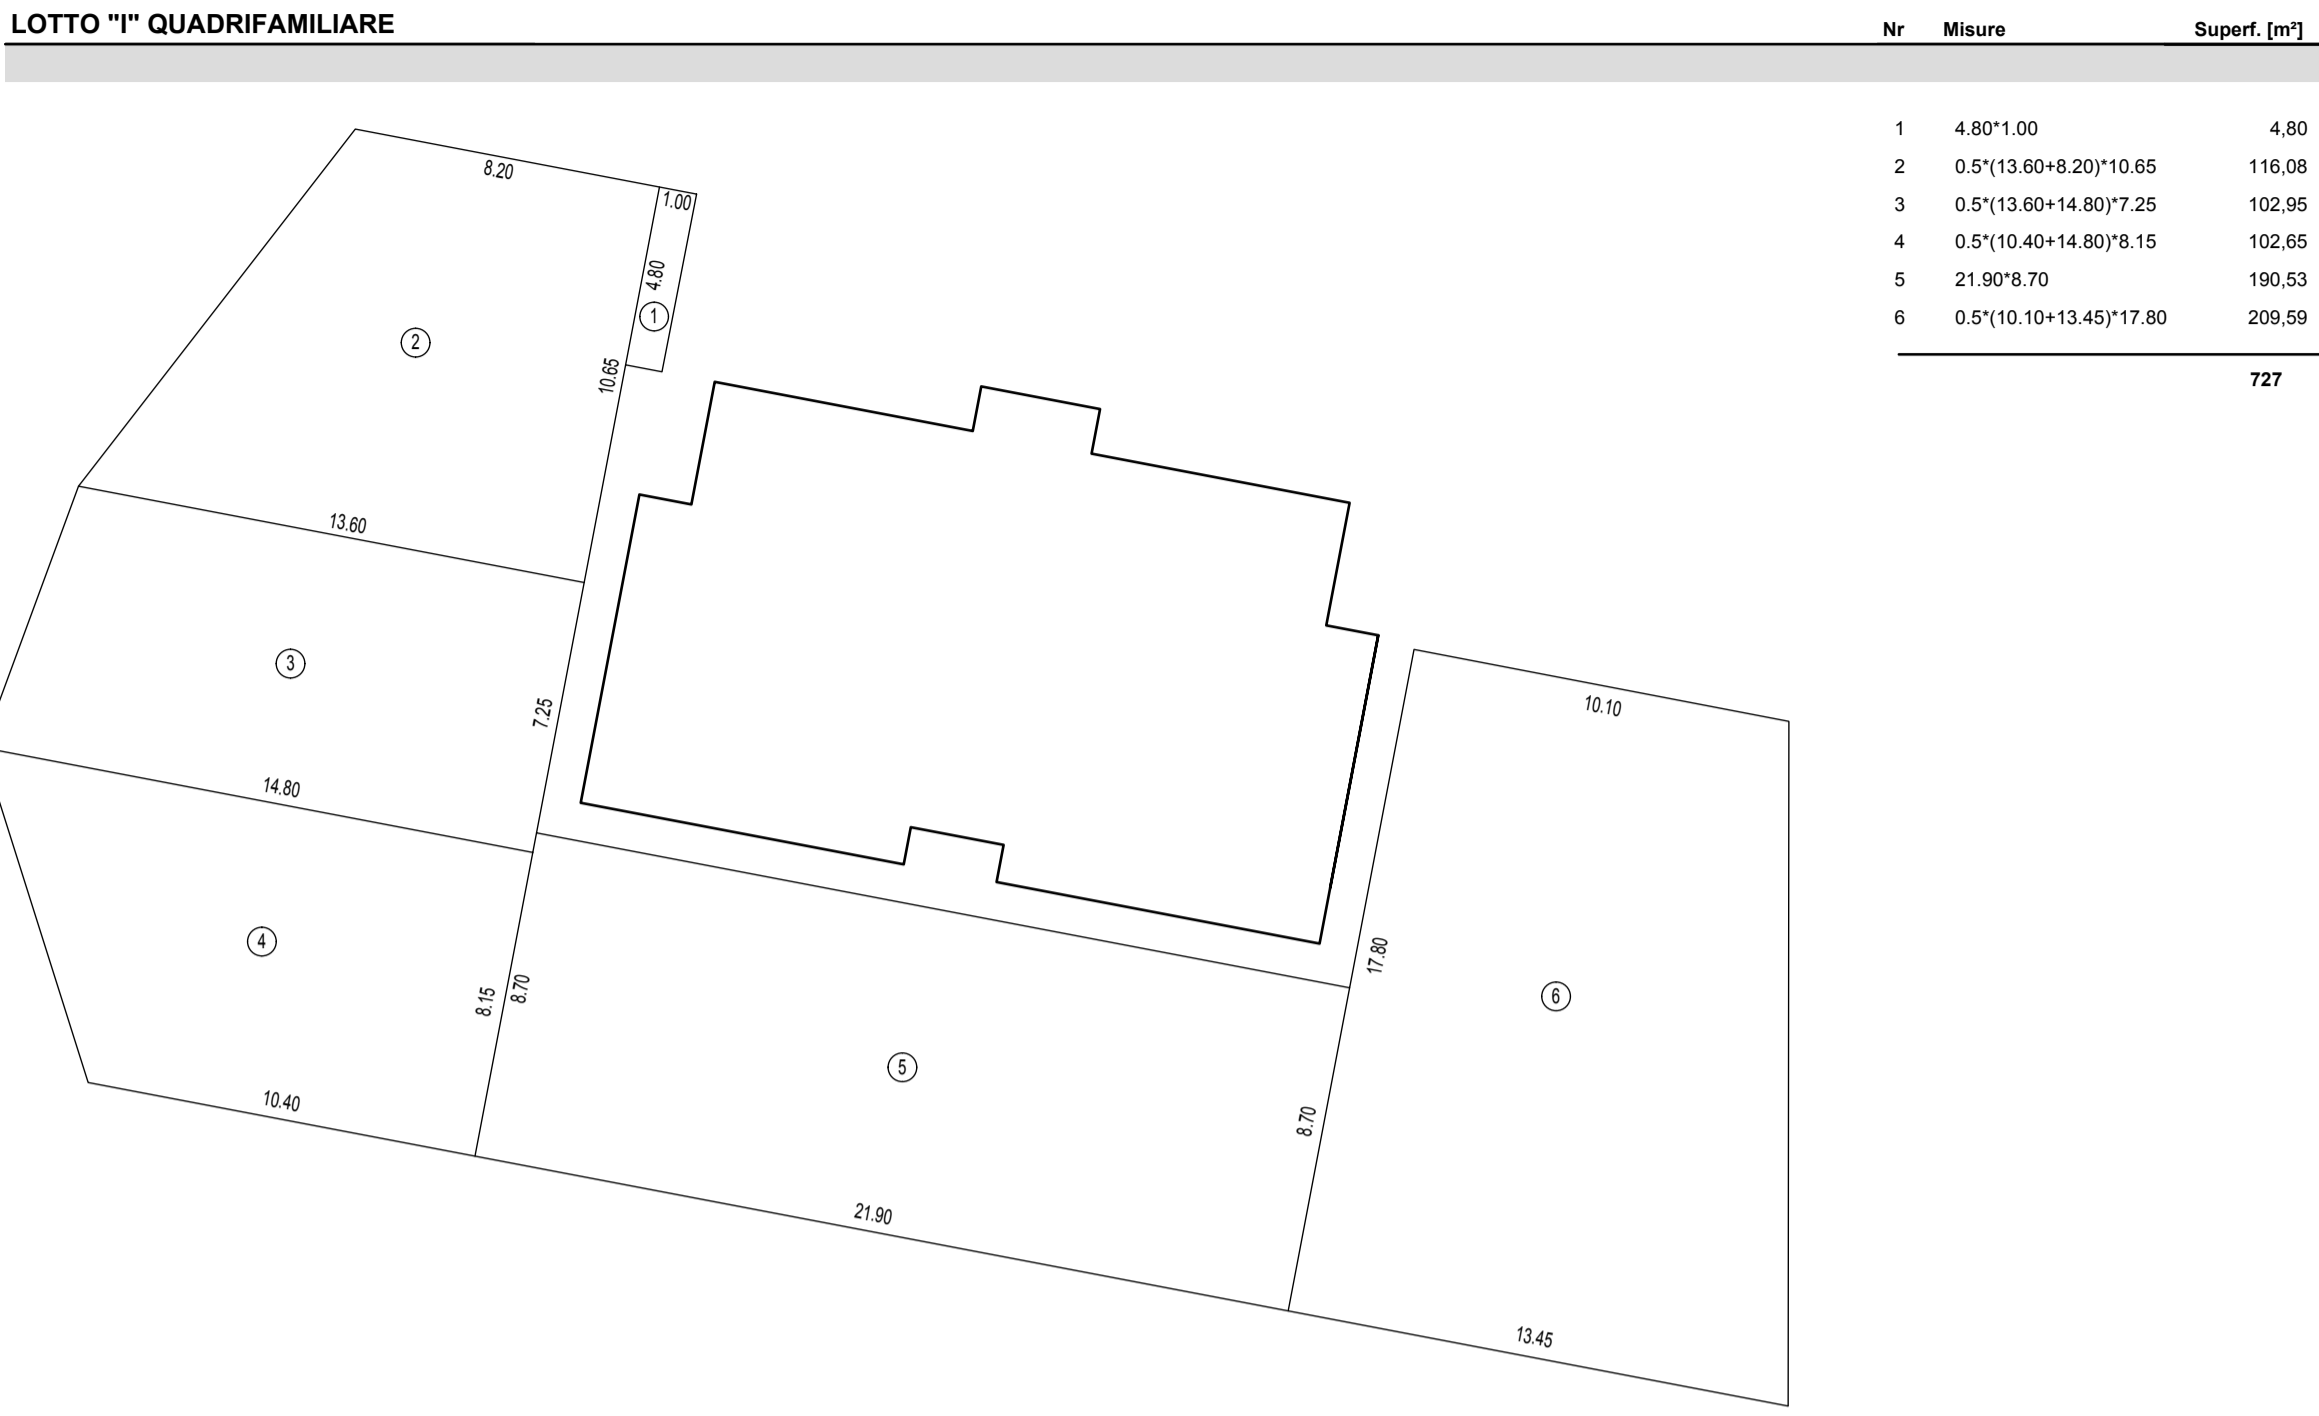
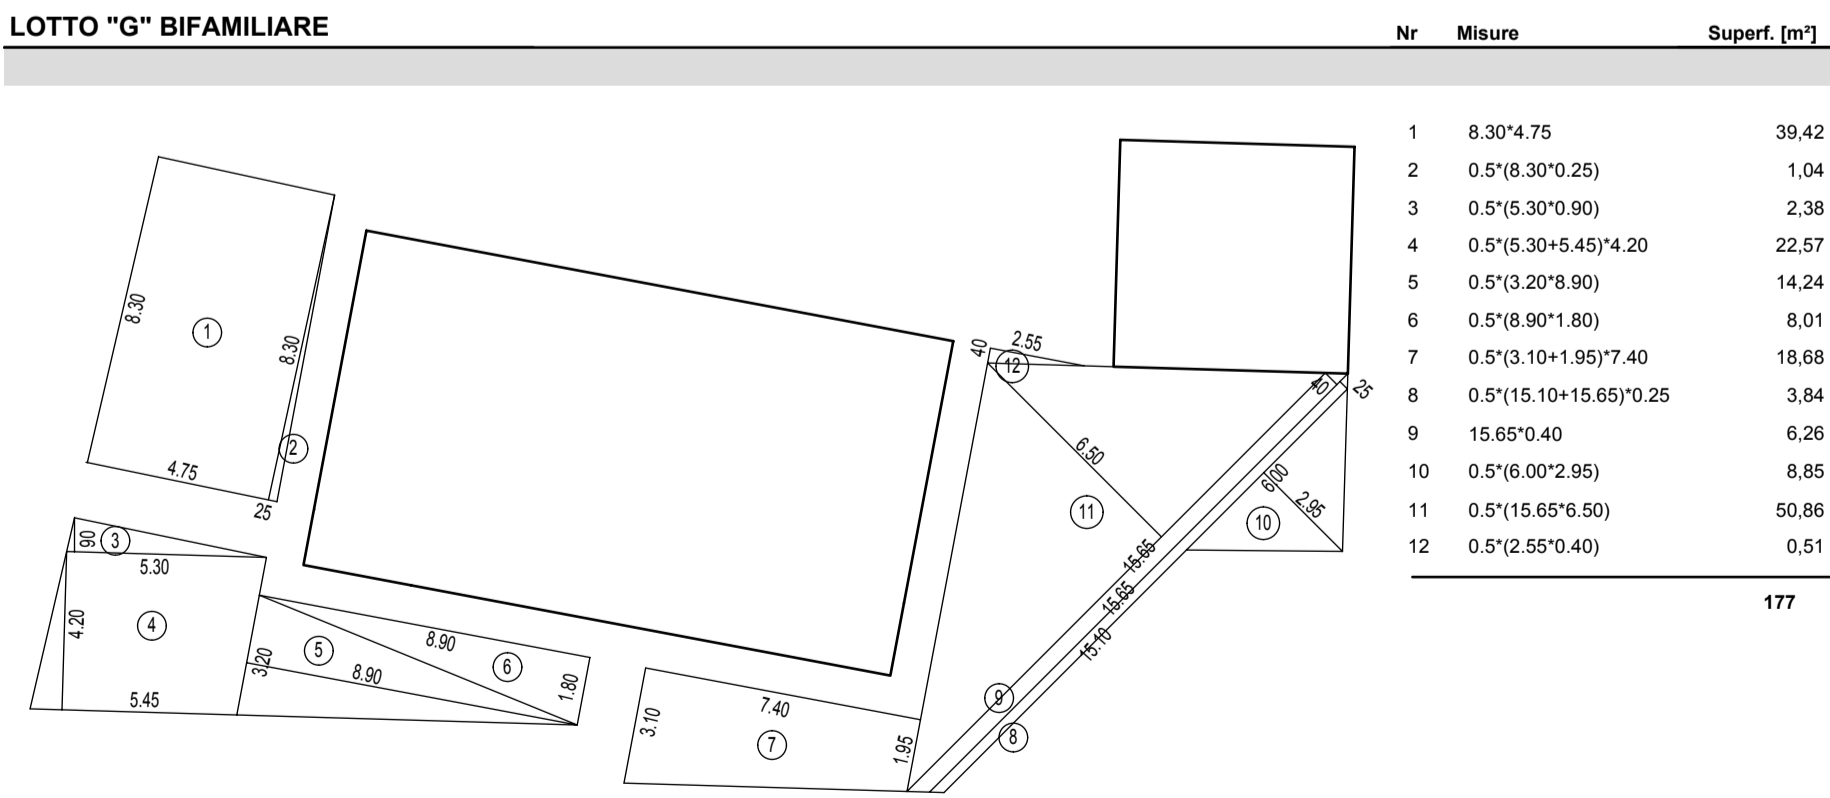
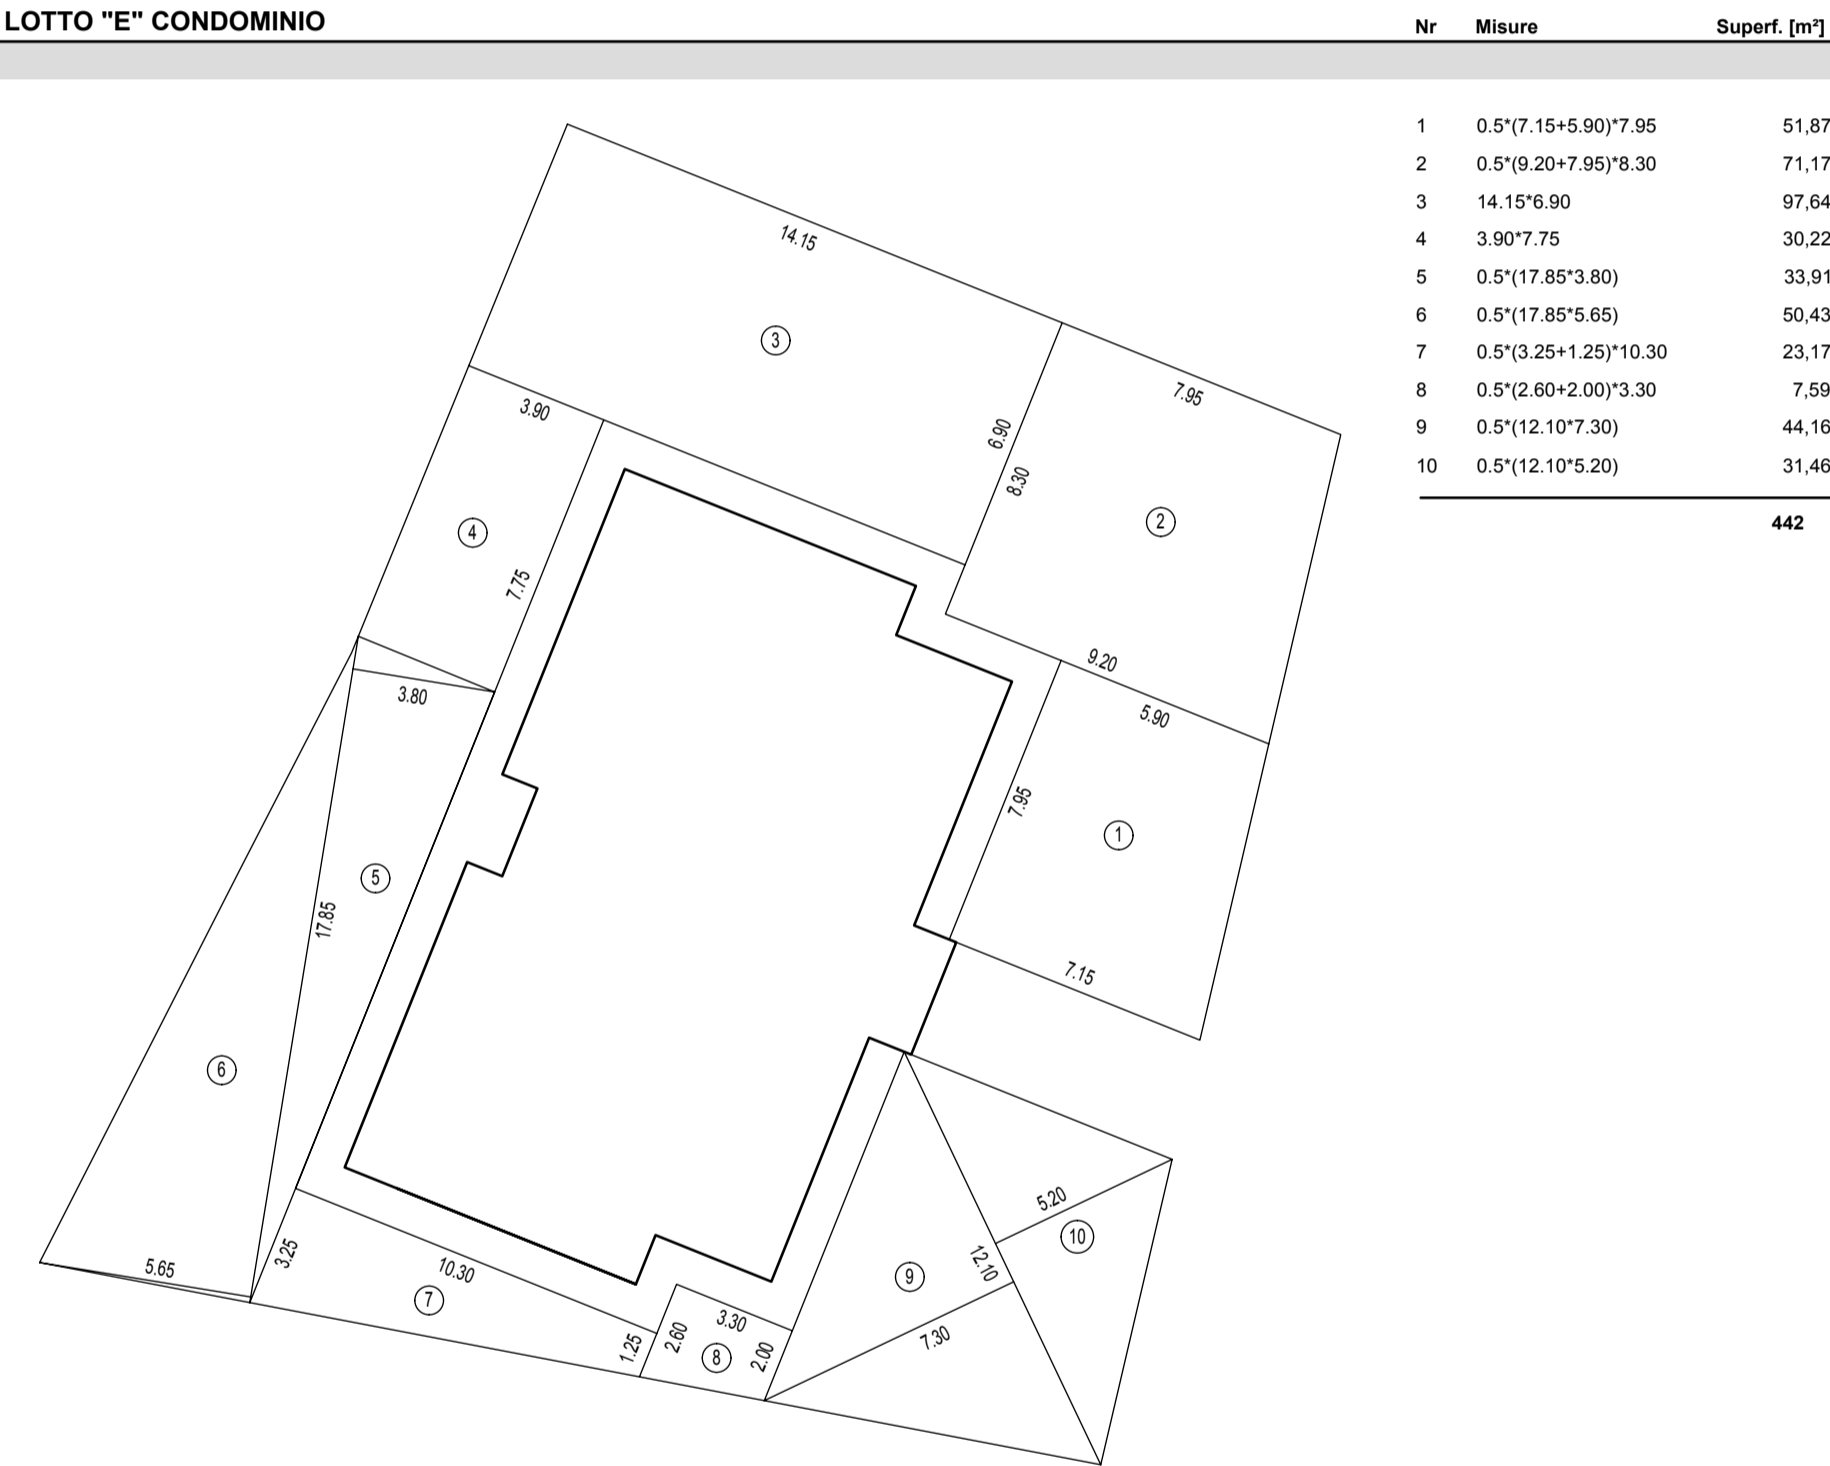
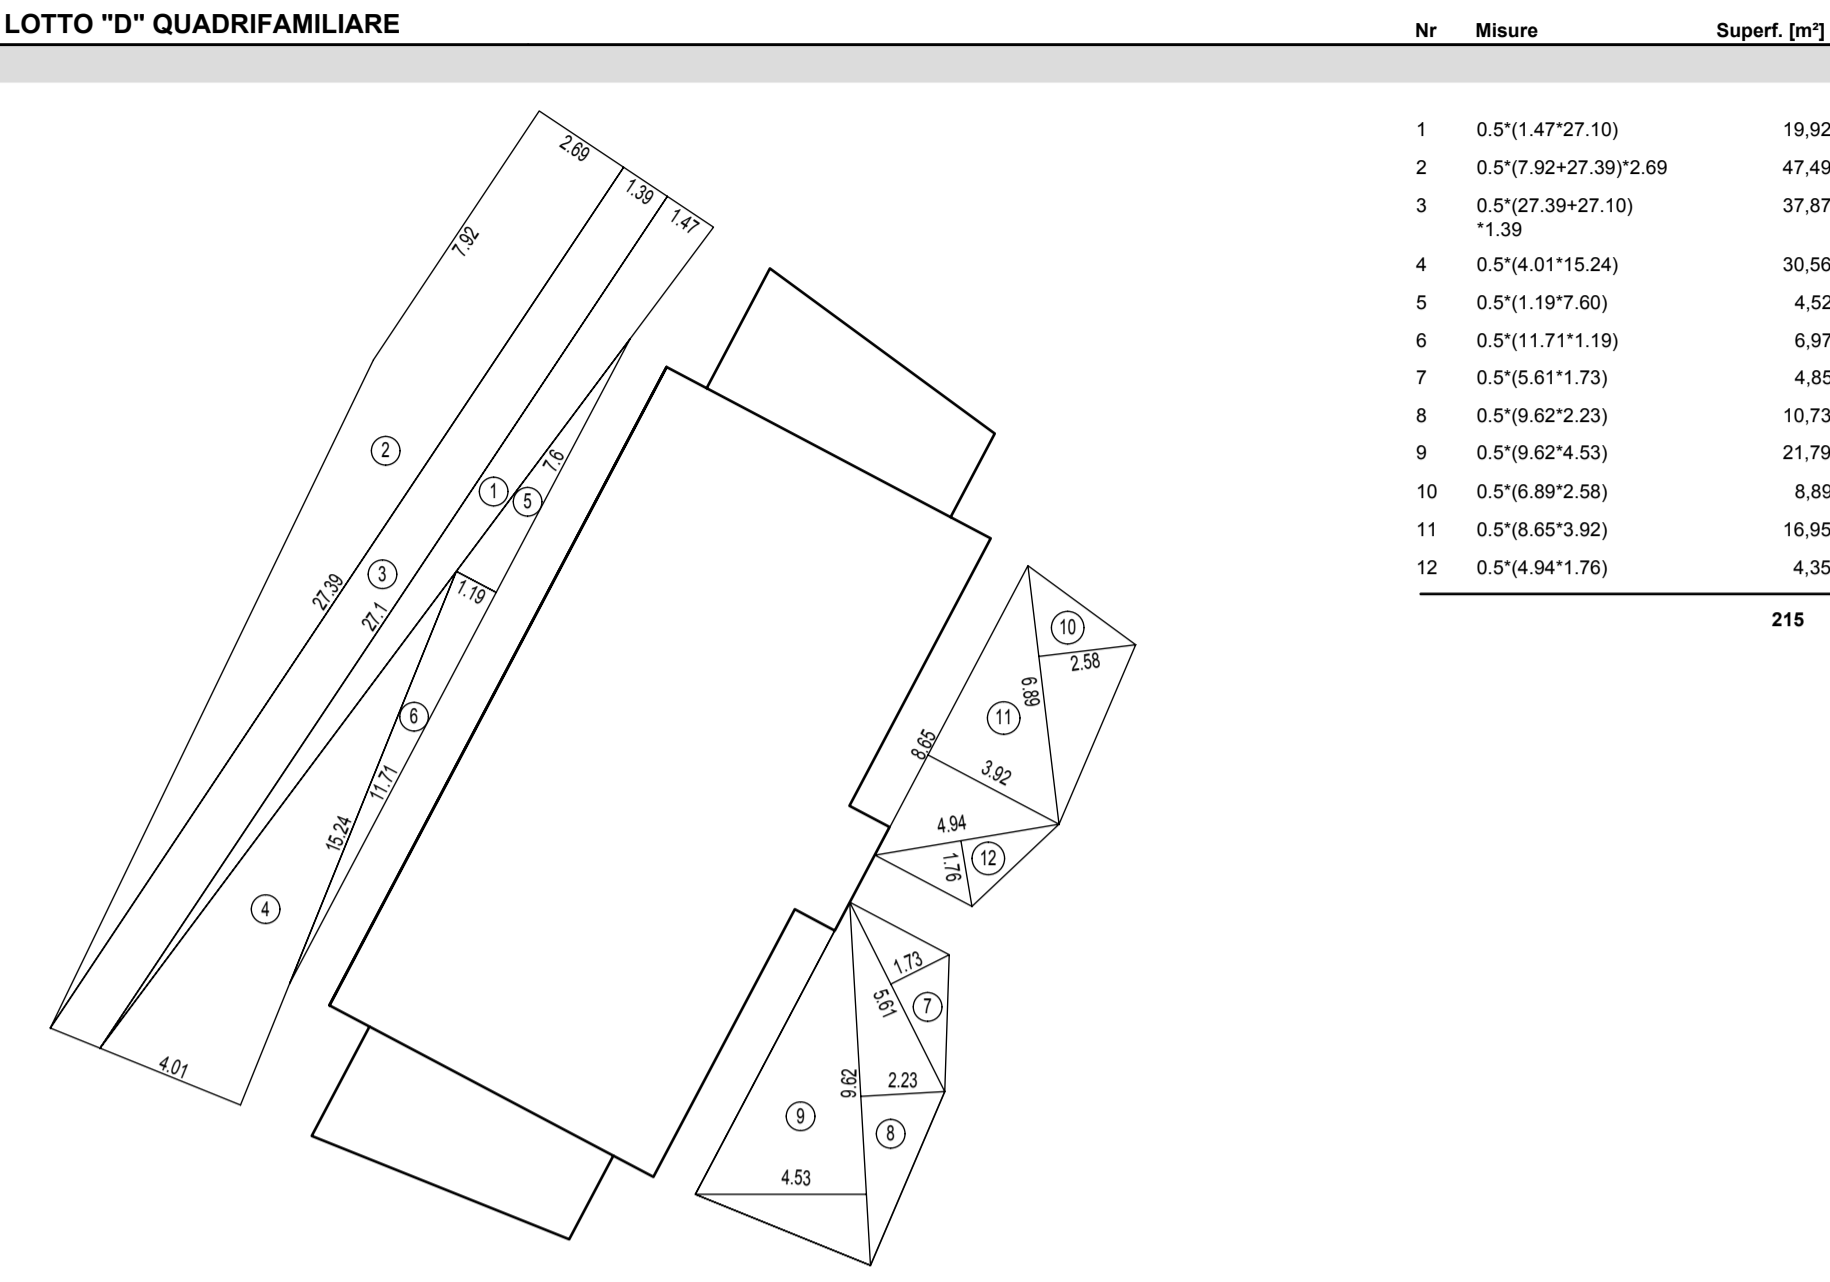
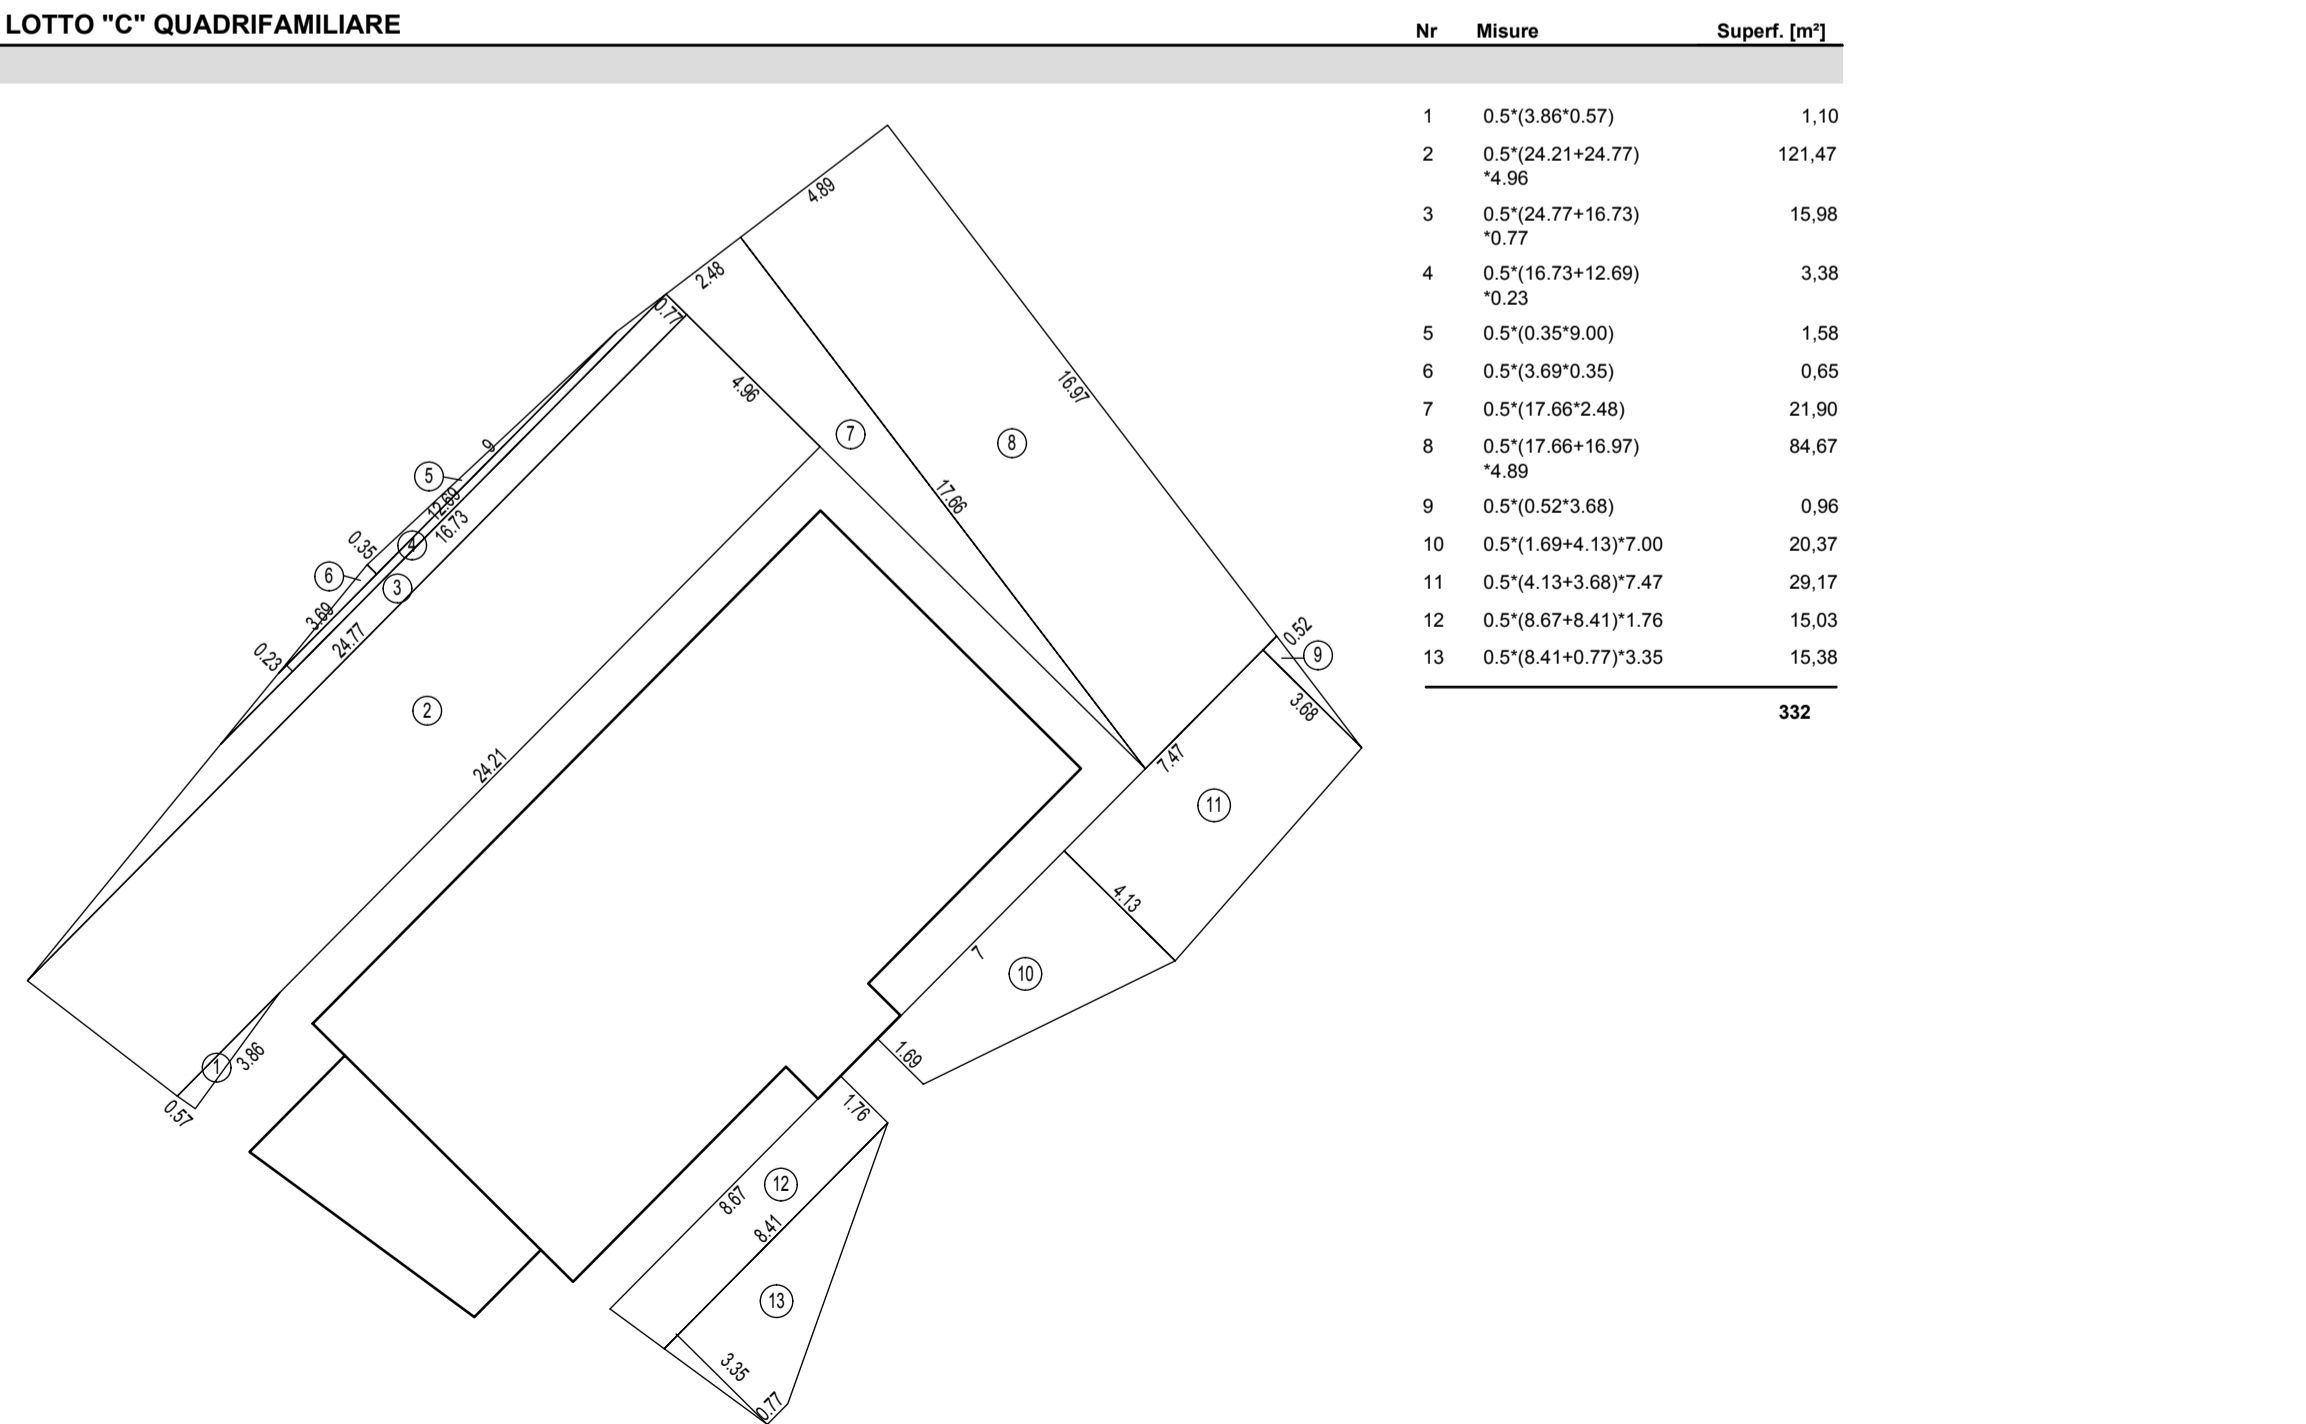


Superficie a verde privato

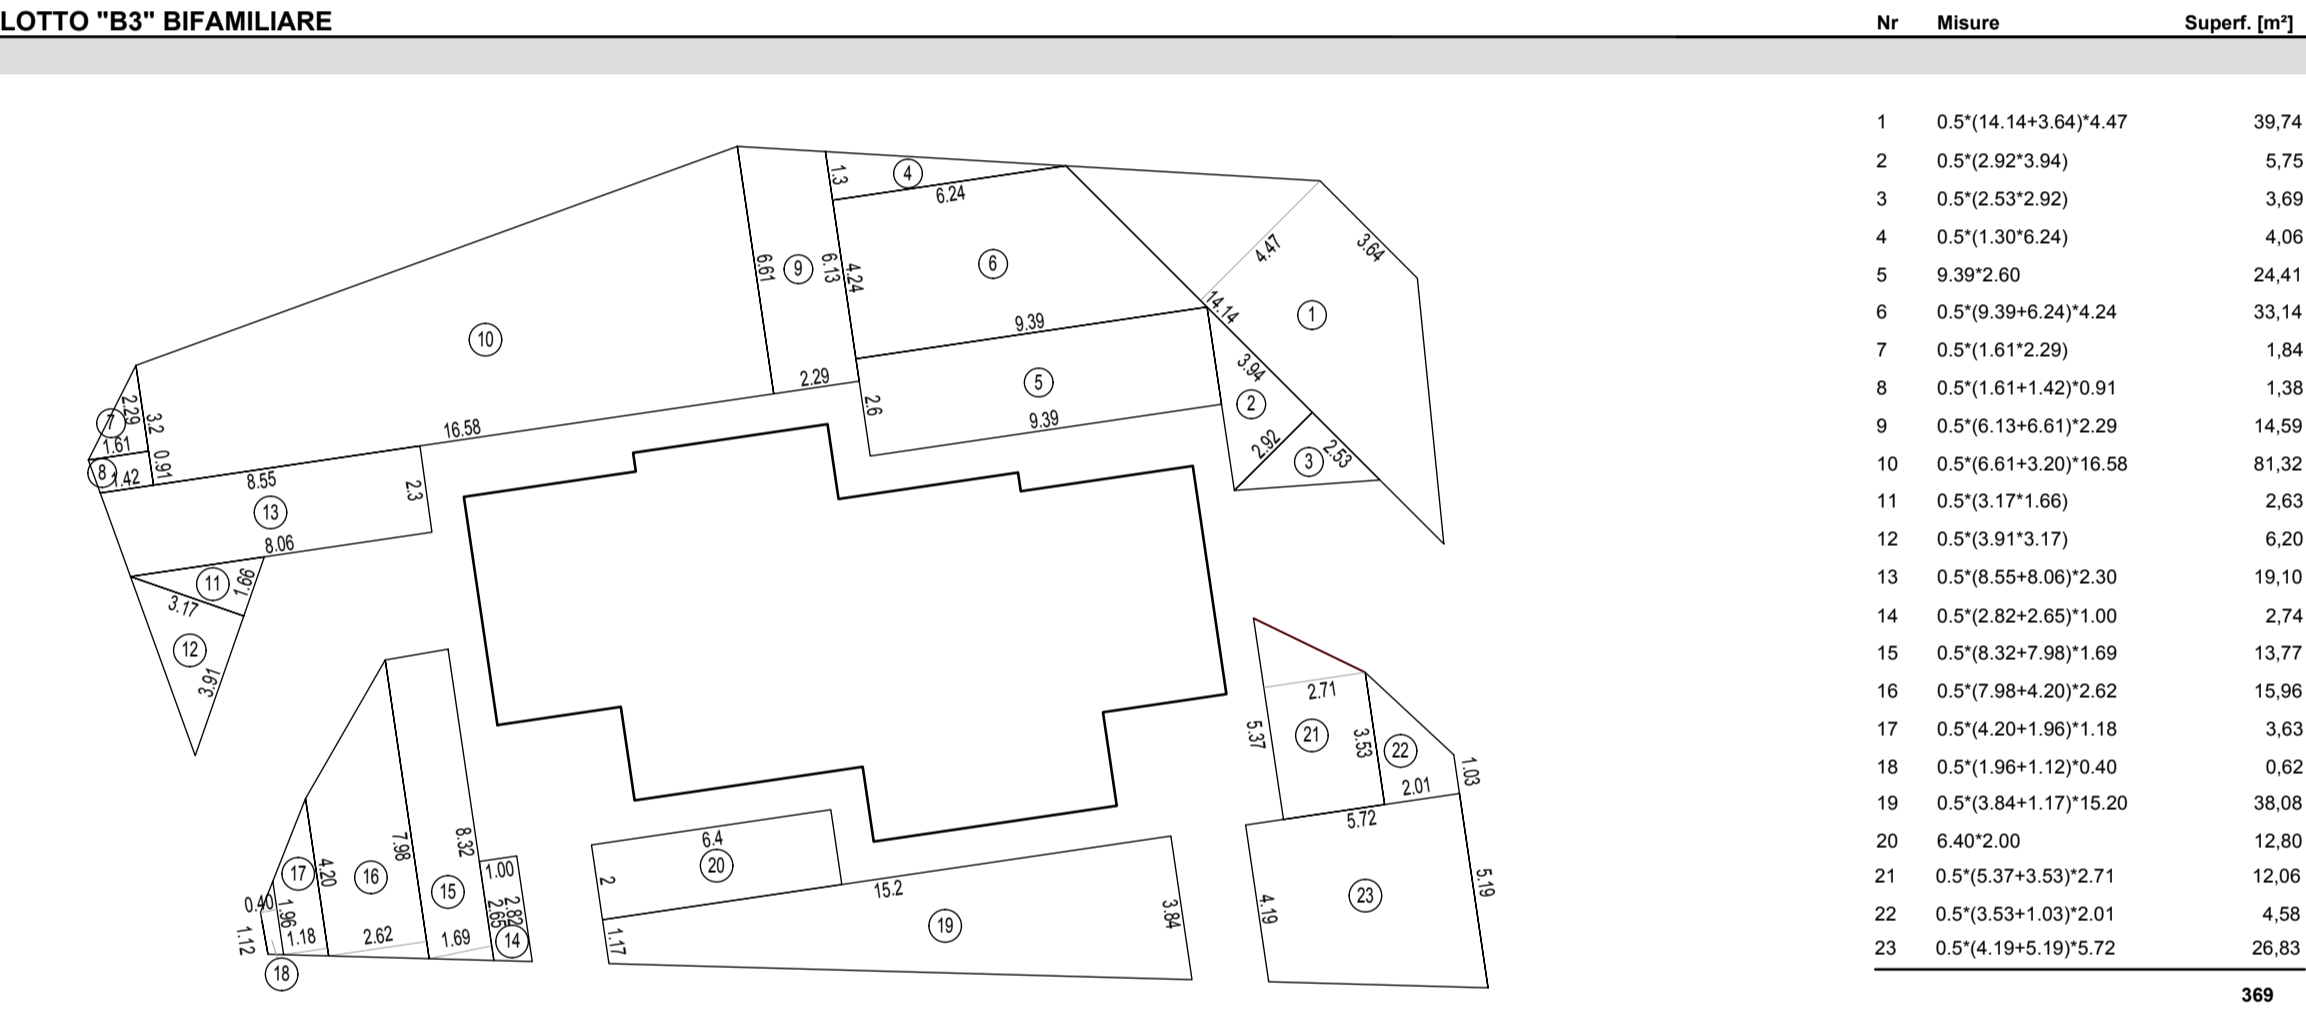

COMUNE DI BRANDIZZO
PROVINCIA DI TORINO

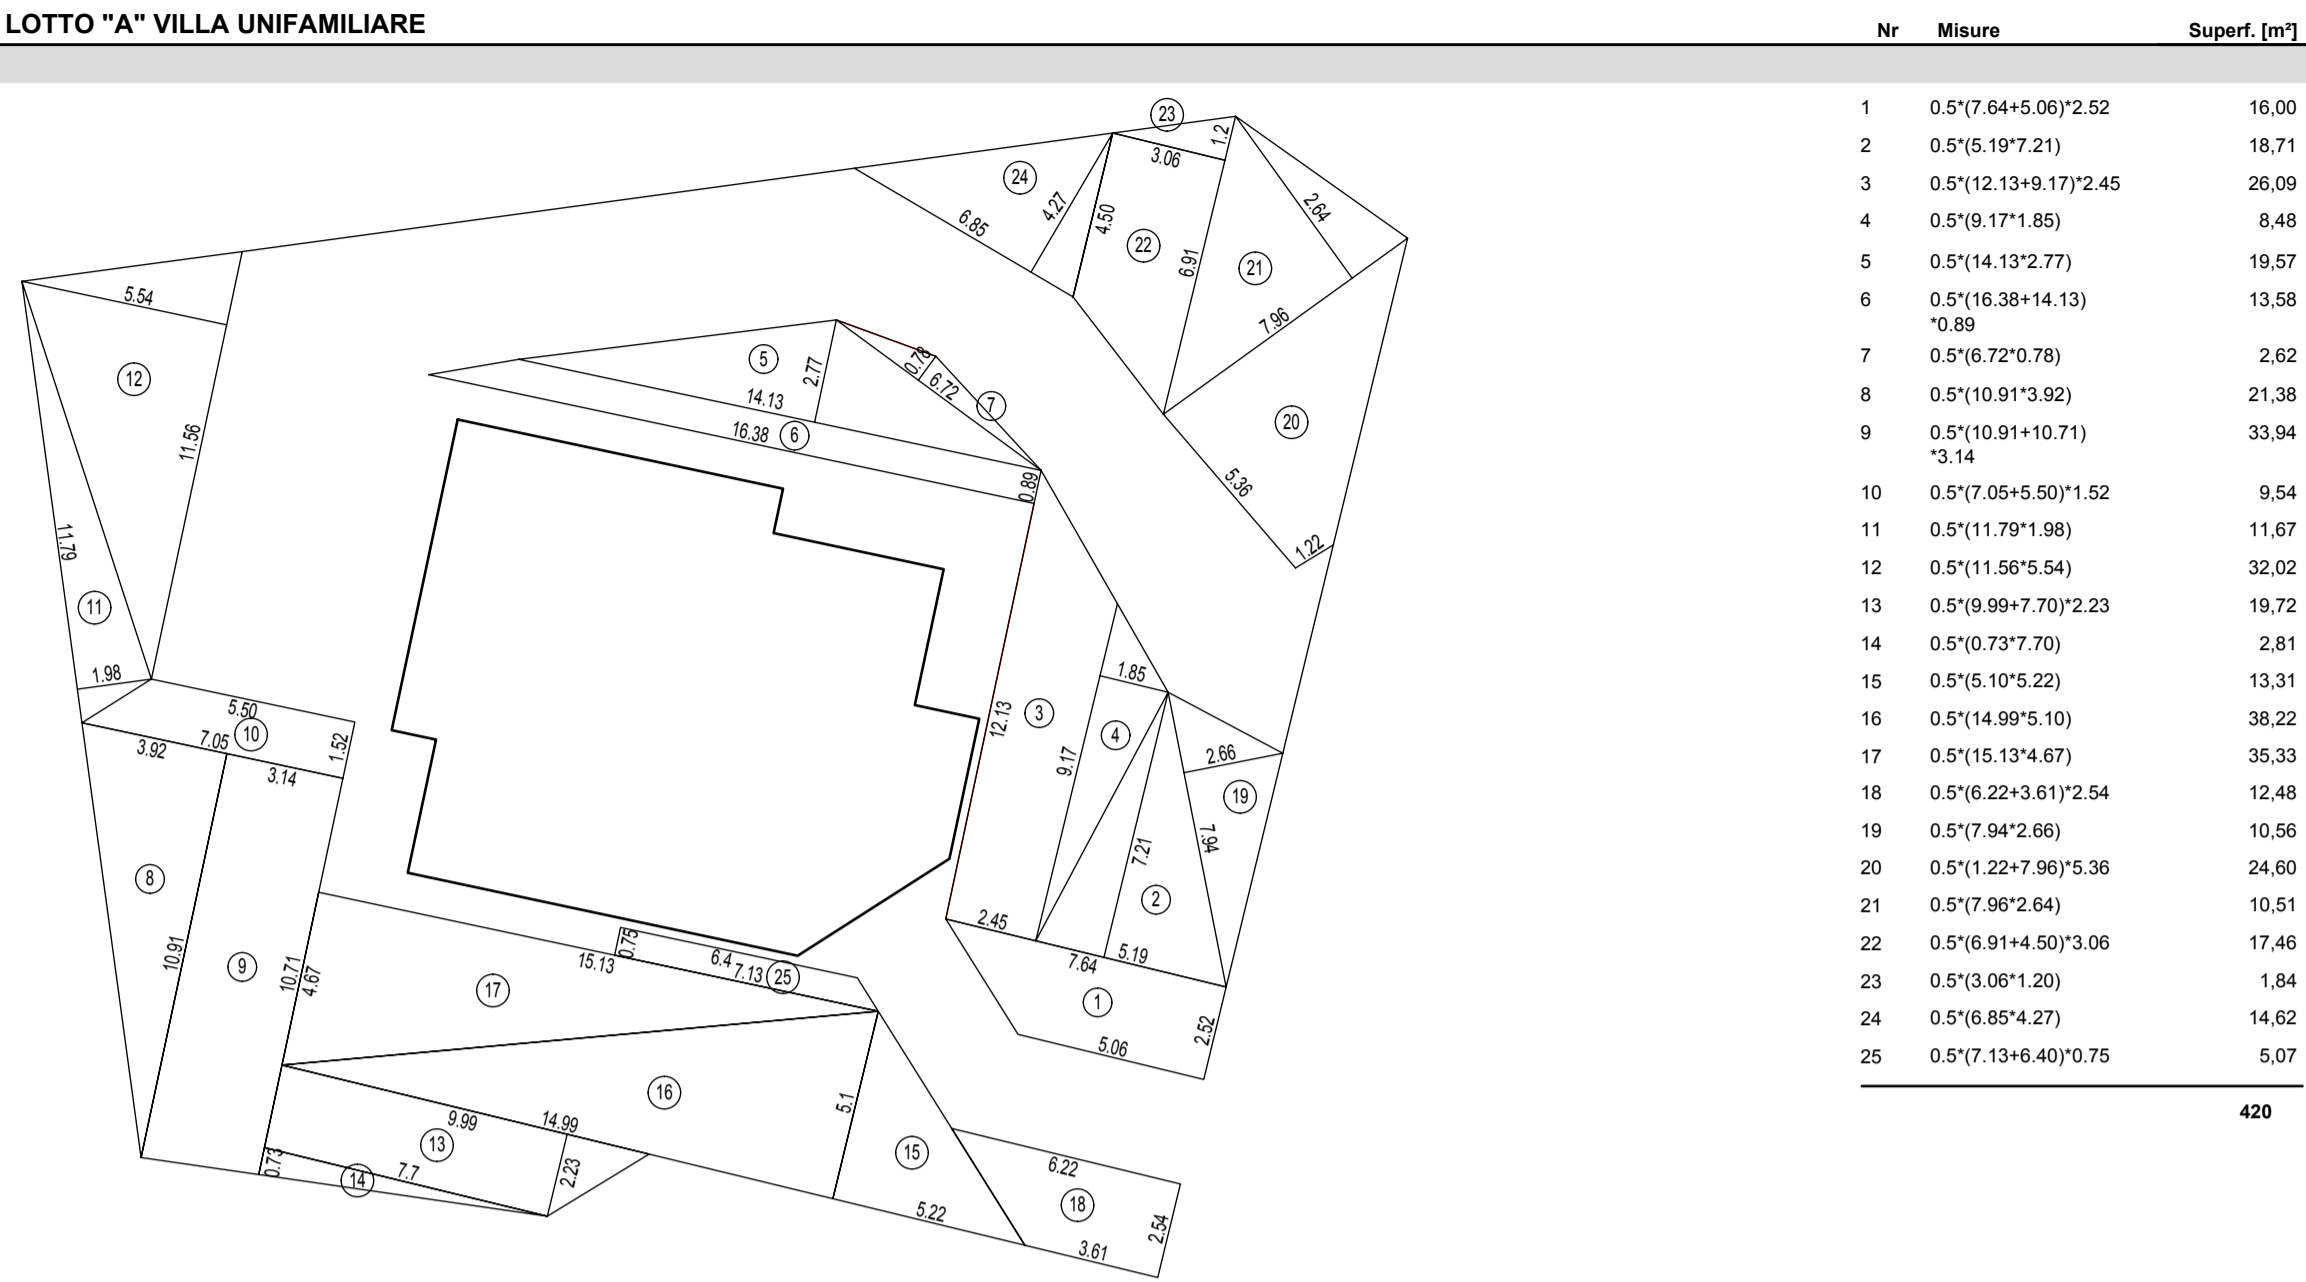

Proprietà EOS s.r.l.; IMMOBILIARE VALENTINA s.r.l.;
GAMMA TRE s.r.l.; COSTRUZIONI G.

Progettista
STUDIO ASSOCIATO DI INGEGNERIA MERLO
VIA TORINO, 170 - 10032 BRANDIZZO (TO)
TEL/FAX 011. 9139146
P.IVA 08774610011

PIANO ESECUTIVO CONVENZIONATO
CR.III-02 - VARIANTE N. 2

Tavola
DIMOSTRAZIONE SUPERFICIE A VERDE

0	settembre 2011	Presentazione	SCALA	PROTOCOLLO
1	novembre 2012	Variante n. 1		
2	maggio 2013	Variante n. 1 - Integrazioni come da lettera in data 25/02/2013 prot. 2092	TAVOLA	U09
3	giugno 2015	Variante n. 2		
			NOME FILE	C:\Data\

LA PROPRIETA':

EOS s.r.l. FIRMA
IMMOBILIARE VALENTINA s.r.l.
GAMMA TRE s.r.l.
COSTRUZIONI G.

IL PROGETTISTA:

Ing. PAOLO MERLO TIMBRE E FIRMA
Iscritto all'Ordine degli Ingegneri
della Provincia di Torino n. 9152F
C.F. MRL PLA 73H26 L219U