PLANIMETRIA GENERALE di RAFFRONTO - scala 1:100

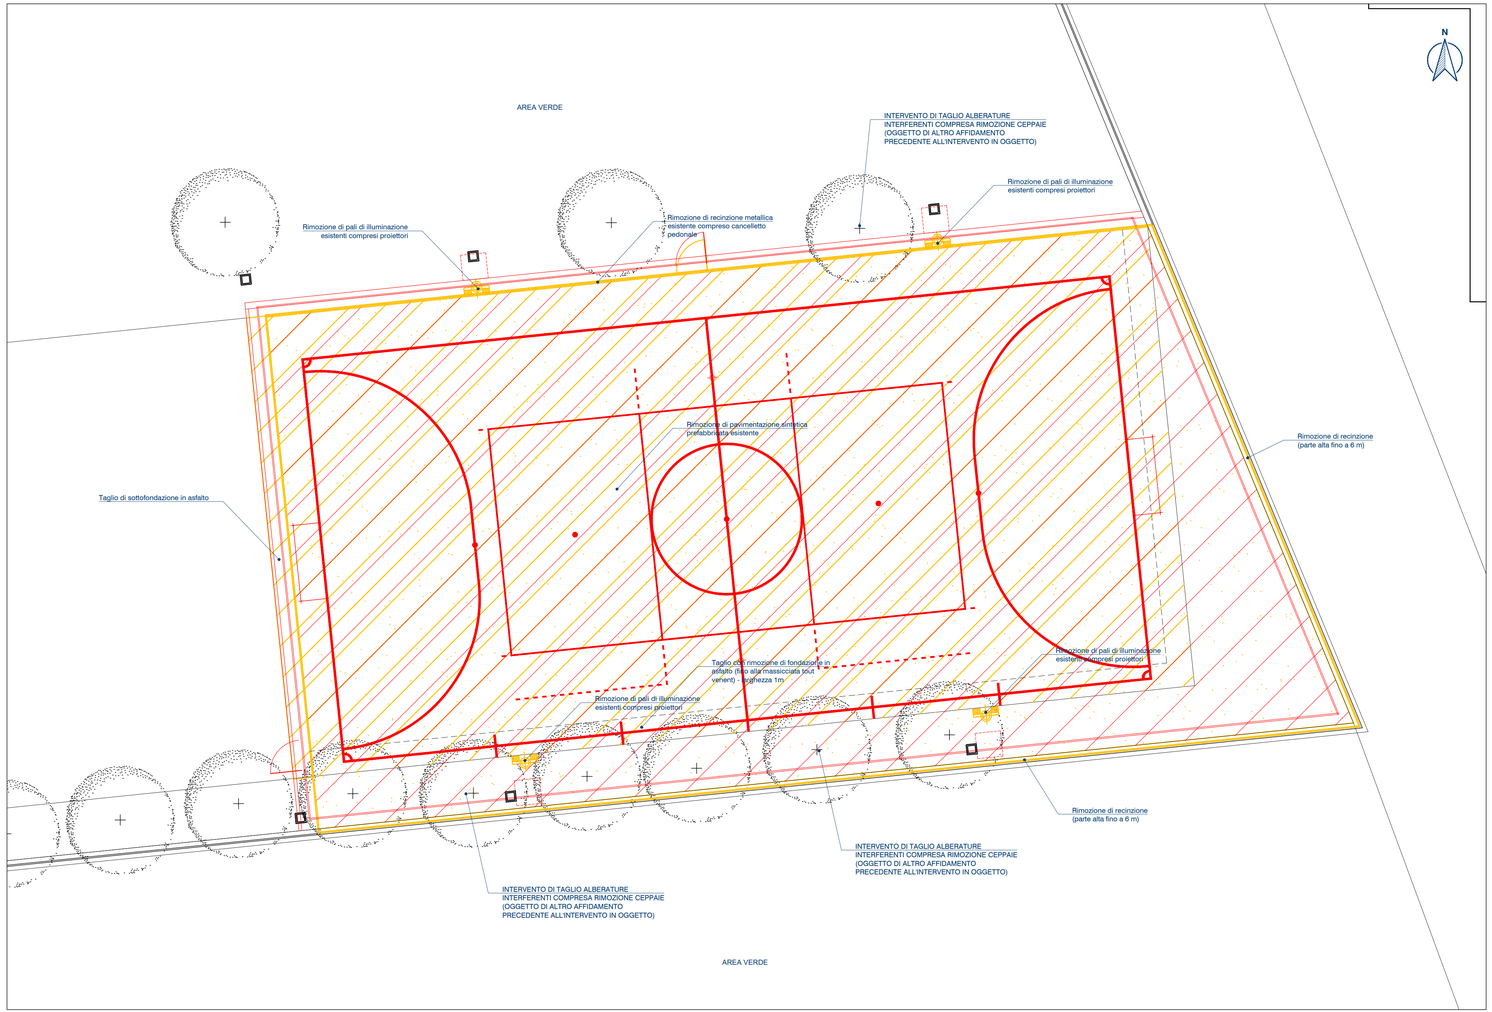

COROGRAFIA - Inquadramento generale

LEGENDA GENERALE

	AMBITO OGGETTO DI INTERVENTO
	CONFINE LOTTO AMBITO SCOLASTICO
	INTERVENTI IN DEMOLIZIONE
	INTERVENTI IN COSTRUZIONE

INTERVENTI IN PROGETTO

Il progetto esecutivo prevede i seguenti principali interventi:

1. **Rimozione recinzioni perimetrali esistente**
2. **Rimozione torri faro e impianto illuminazione esistente**
3. **Rimozione e smaltimento pavimentazione sportiva esistente**
4. **Scavo per ampliamento piastra sportiva**
5. **Realizzazione sottofondo ampliamento piastra sportiva con inserimento di nuova cordolatura in cls lato nord ed ovest, canaletta in cls di scolo a cielo aperto lato sud ed est.**
6. **Riqualificazione della piastra polisportiva di 775 mq circa con finitura in tappetino bituminoso per successiva posa di pavimentazione sportiva (Esclusa)**
7. **Realizzazione nuova recinzione perimetrale h 6,00m lati sud est ed ovest e h. 2,50 m lato nord (verso il plesso scolastico) con inserimento di n.2 cancelletti pedonali**

NOTE ESECUTIVE:

- Le quote altimetriche e lineari si riferiscono al piano finito della piastra esistente
- Per le note esecutive si veda il Capitolato Speciale di Appalto
- La ditta esecutrice ha l'onere dell'intercettazione degli impianti esistenti (che sono risultati occultati in fase di progetto)
- Tavola valida ai soli fini architettonici
- Il tracciamento esecutivo su disposizione della DL potrà variare funzionalmente in conseguenza dell'effettivo stato dei luoghi
- Tutti gli ambiti oggetto di intervento dovranno essere adeguatamente protetti, programmando le necessarie pulizie giornaliere con allontanamento dei materiali di risulta e di demolizione

TUTTE LE MISURE ED EVENTUALI INTERFERENZE DOVRANNO ESSERE PREVENTIVAMENTE VERIFICATE DALLA DITTA ESECUTRICE CHE HA L'ONERE DI TUTTI I RILIEVI COSTRUTTIVI E DEI TRACCIAMENTI PRIMA DELL'ESECUZIONE DEGLI INTERVENTI.

Comune di Brandizzo
PROVINCIA DI TORINO

Riqualificazione piastra polivalente sportiva c/o area esterna della scuola secondaria di I°grado "Martiri della Libertà" - Stralcio 1
CUP F65F22000470006

PROGETTO ESECUTIVO

COMMITTENTE:

Comune di Brandizzo
Via Torino, 121
10032 Brandizzo (TO)
Telefono: (+39) 011.9138093
Email: urp@comune.brandizzo.to.it
PEC: protocollo.comune.brandizzo.to@legalmail.it

PROGETTO:

Architetto Paolo Pettene & Partners
ARCHITETTO PAOLO PETTENE & PARTNERS S.T.P. srl
Via Gorizia, 3 10046 Poirino (TO) ITALY | Tel. +39.0119430655
www.studiopettene.com | info@studiopettene.com

SdiA PaoloPettene & Partners

ORDINE DEGLI ARCHITETTI PIANIFICATORI PAESAGGISTI E CONSERVATORI DELLA PROVINCIA DI TORINO
Arch. PAOLO PETTENE n° 6863

OGGETTO

Planimetria di raffronto

ELABORATO

A 02

ELABORATI: Progetto Architettonico

SCALA: 1:200

EMISSIONE: Progetto esecutivo	REV: 0	DATA: Dicembre 2023
EMISSIONE:	REV:	DATA:
EMISSIONE:	REV:	DATA:
EMISSIONE:	REV:	DATA:

Proprieta' Riservata - Riproduzione anche parziale vietata a termini di legge