DETTAGLIO PARTERRE - scala 1:10 numero 1

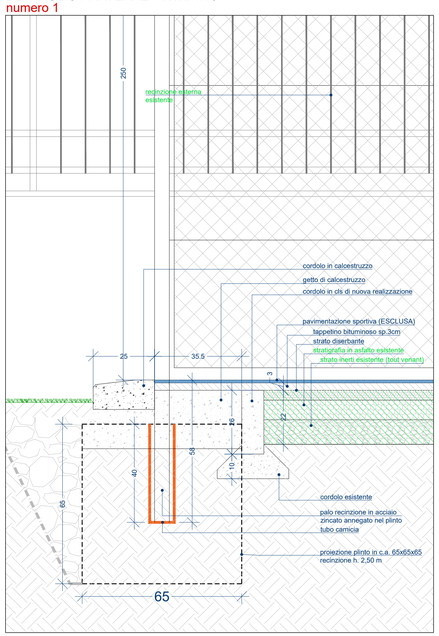

DETTAGLIO PARTERRE - scala 1:10 numero 2

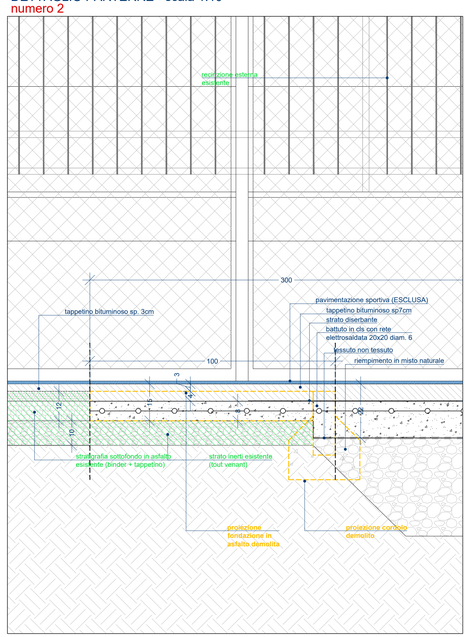

DETTAGLIO PARTERRE - scala 1:10 numero 3

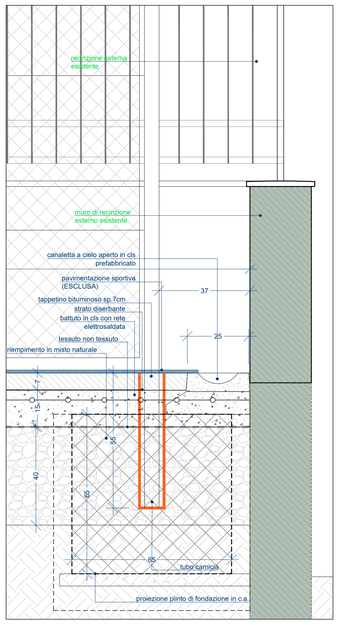

NUOVE RECINZIONI PARTERRE h6,00m - scala 1:50

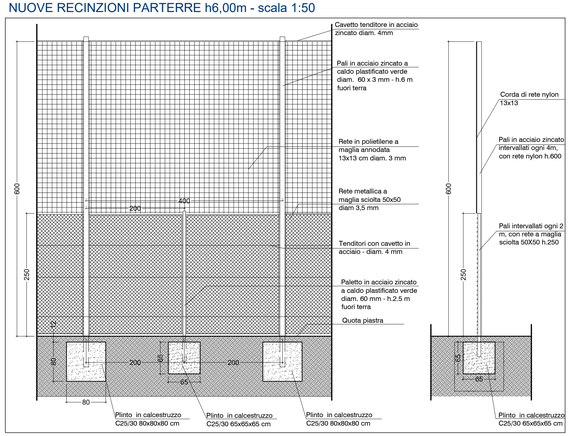

DETTAGLIO PARTERRE - scala 1:10 numero 4

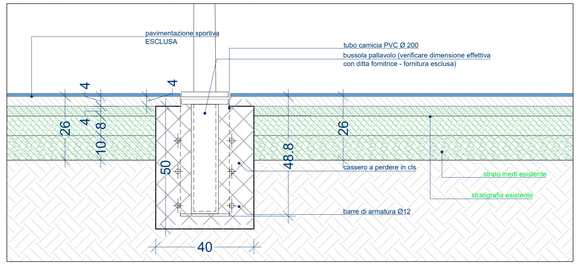

PLANIMETRIA GENERALE di PROGETTO - scala 1:100

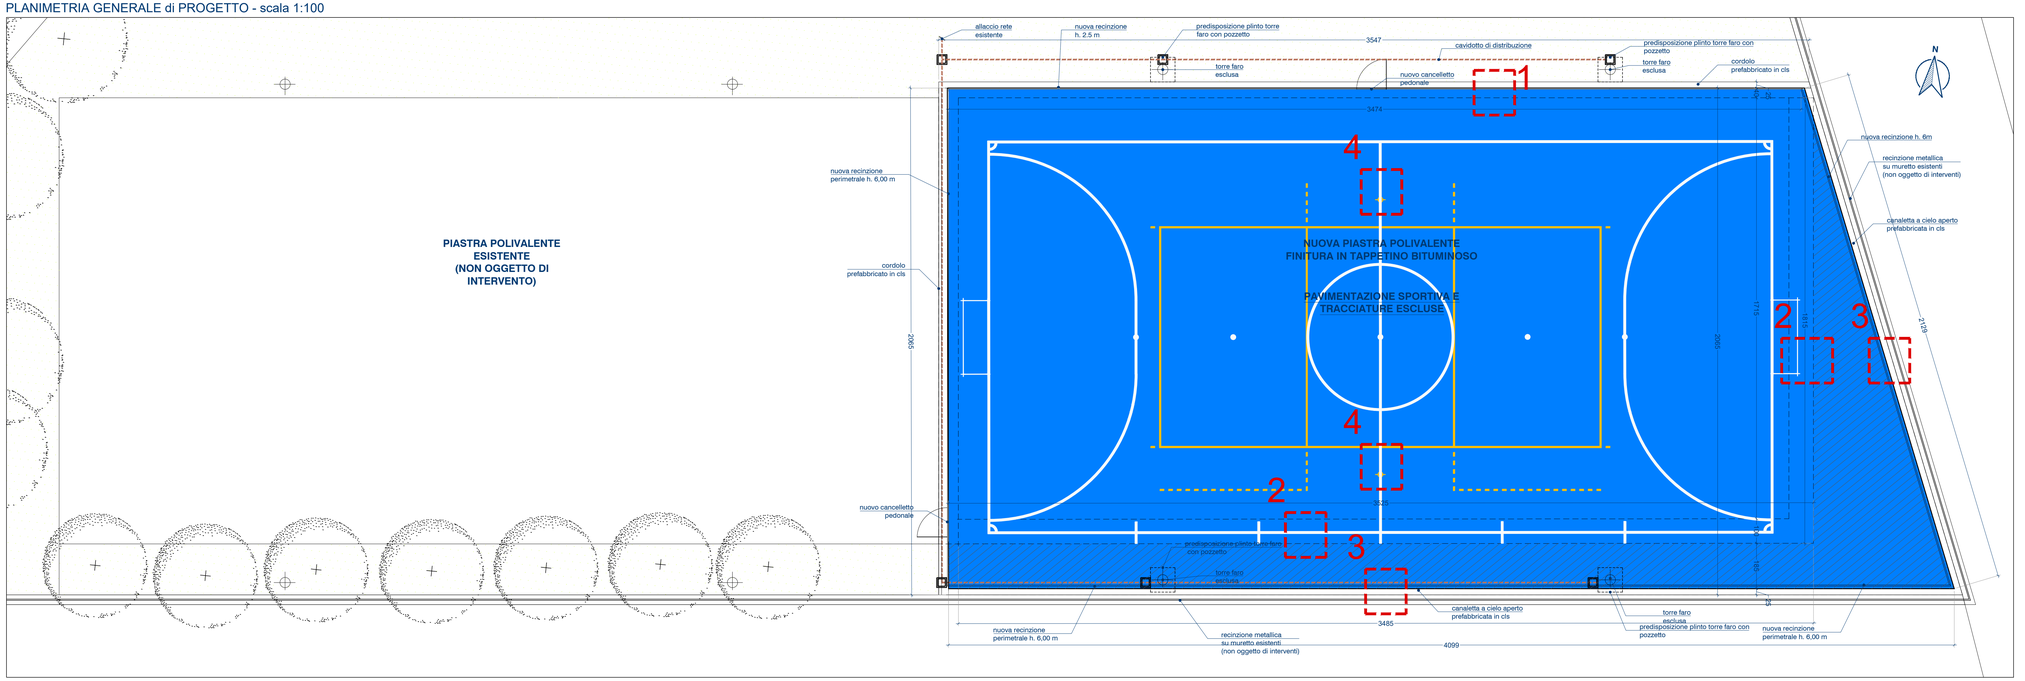

COROGRAFIA - Inquadramento generale

LEGENDA GENERALE

	AMBITO OGGETTO DI INTERVENTO
	CONFINE LOTTO AMBITO SCOLASTICO
	PREDISPOSIZIONE ILLUMINAZIONE CON NUOVA LINEA ELETTRICA INTERRATA
	ELEMENTI ESISTENTI NON OGGETTO DI INTERVENTO
	INTERVENTI IN DEMOLIZIONE

NOTE ESECUTIVE:

- Le quote altimetriche e lineari si riferiscono al piano finito della piastra esistente
- Per le note esecutive si veda il Capitolato Speciale di Appalto
- La ditta esecutrice ha l'onere dell'intercettazione degli impianti esistenti (che sono risultati occultati in fase di progetto)
- Tavola valida ai soli fini architettonici
- Il tracciamento esecutivo su disposizione della DL potrà variare funzionalmente in conseguenza dell'effettivo stato dei luoghi
- Tutti gli ambiti oggetto di intervento dovranno essere adeguatamente protetti, programmando le necessarie pulizie giornaliere con allontanamento dei materiali di risulta e di demolizione

TUTTE LE MISURE ED EVENTUALI INTERFERENZE DOVRANNO ESSERE PREVENTIVAMENTE VERIFICATE DALLA DITTA ESECUTRICE CHE HA L'ONERE DI TUTTI I RILIEVI COSTRUTTIVI E DEI TRACCIAMENTI PRIMA DELL'ESECUZIONE DEGLI INTERVENTI.

Comune di Brandizzo

PROVINCIA DI TORINO

Riqualificazione piastra polivalente sportiva c/o area esterna della scuola secondaria di I°grado "Martiri della Libertà" - Stralcio 1

CUP F65F22000470006

PROGETTO ESECUTIVO

COMMITTENTE:

Comune di Brandizzo
Via Torino, 121
10032 Brandizzo (TO)
Telefono: (+39) 011.9138093
Email: urp@comune.brandizzo.to.it
PEC: protocollo.comune.brandizzo.to@legalmail.it

PROGETTO:

Architetto Paolo Pettene & Partners
ARCHITETTO PAOLO PETTENE & PARTNERS S.T.P. srl
Via Genitai, 3 10046 Poirino (TO) ITALY | Tel. +39 011 9452655
www.studiopettene.com | info@studiopettene.com

OGGETTO
Pianta di progetto e particolari costruttivi

ELABORATO
A 03

ELABORATI: Progetto Architettonico		SCALA: varie	
EMISSIONE: Progetto esecutivo	REV: 0	DATA: Dicembre 2023	
EMISSIONE:	REV:	DATA:	
EMISSIONE:	REV:	DATA:	
EMISSIONE:	REV:	DATA:	

Proprieta' Riservata - Riproduzione anche parziale vietata a termini di legge