



SITUAZIONE STATO DI FATTO


Prospetto lato facciata

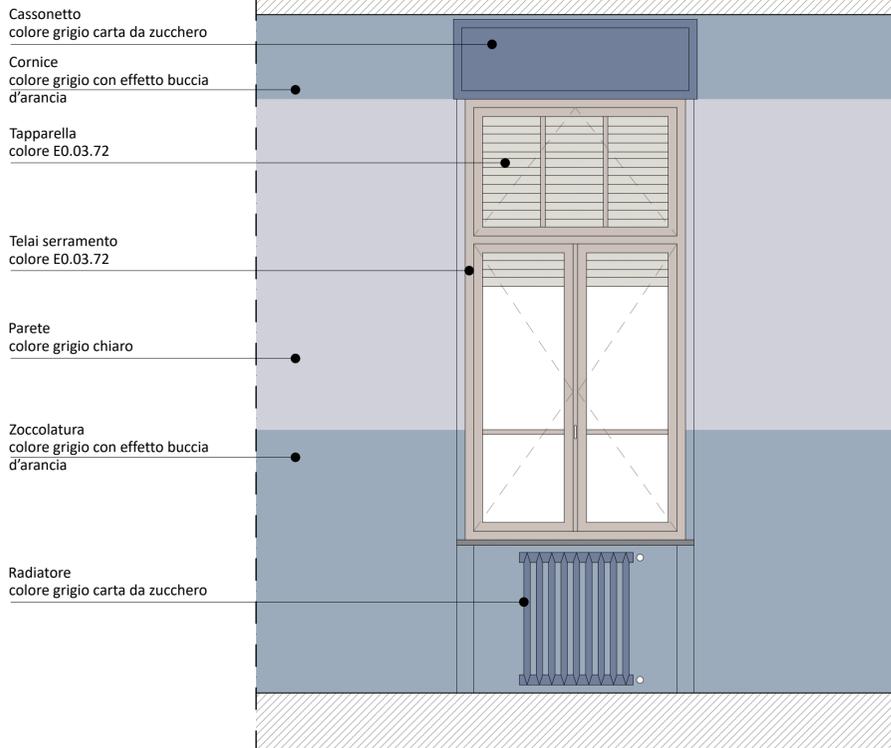

Pianta pavimento

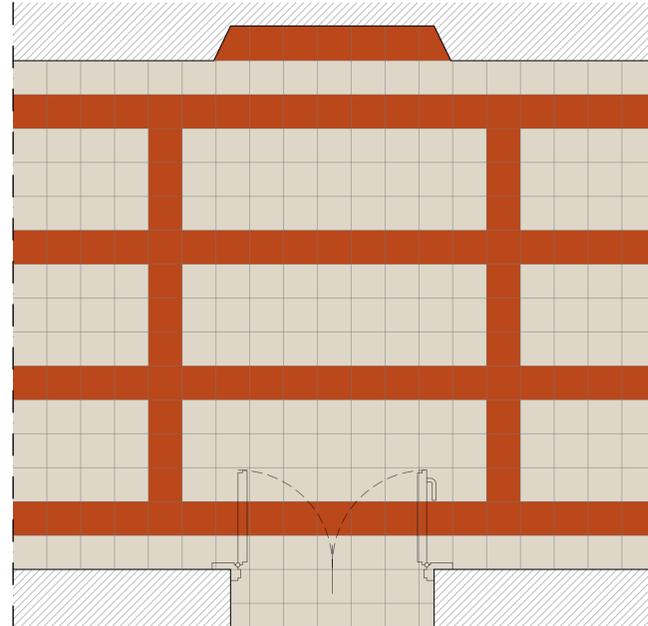

Prospetto lato corridoio


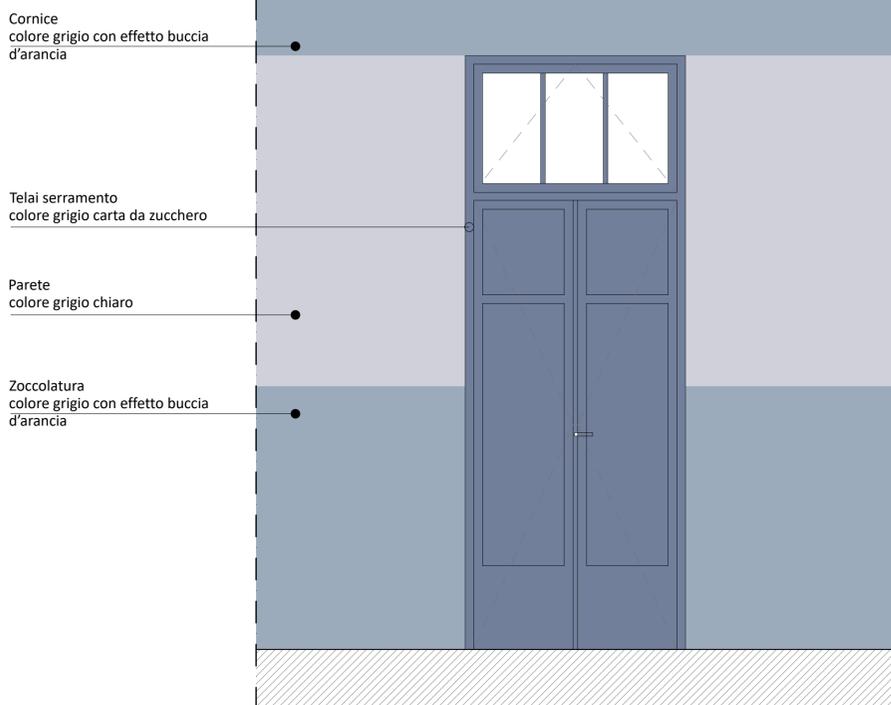


SITUAZIONE DI PROGETTO

Prospetto lato facciata



Pianta pavimento

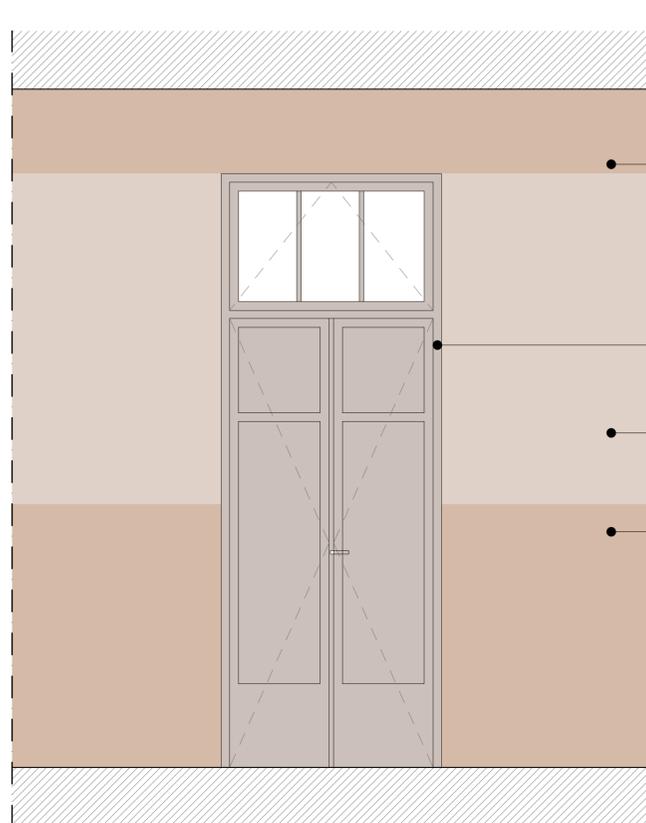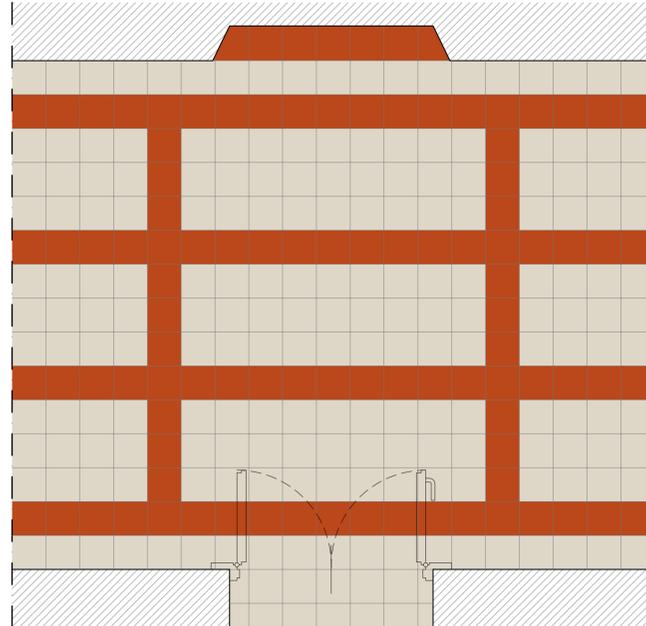

PARTICOLARE PROGETTO COLORI INTERNI

scala 1:20

ABACO COLORI



**SERTEC**  
SINCE 1968

**FUTURA** LA SCUOLA PER L'ITALIA DI DOMANI

Finanziato dall'Unione europea  
Finanziato dall'Ente Cassa di Risparmio di Torino  
Finanziato dall'Ente Cassa di Risparmio di Milano  
Finanziato dall'Ente Cassa di Risparmio di Genova e Imperia

COMMITTENTE: **COMUNE DI BRANDIZZO**

OGGETTO: **LAVORI DI EFFICIENTAMENTO ENERGETICO E MESSA A NORMA DELLA SCUOLA PRIMARIA "BRUNO BUOZZI" - LOTTO 2**  
PROGETTO FINANZIATO CON FONDI PNRR - NEXT GENERATION EU - MISSIONE 2 COMPONENTE 4 INVESTIMENTO 2.2 CUP F69I22001680001 - CIG 9769855365

LOCALITÀ DELL'INTERVENTO: **VIA G. MATTEOTTI N° 6 - 10032 BRANDIZZO (TO)**

FASE PROGETTUALE: **PROGETTO ESECUTIVO**

ARCHIVIO: 5264 | 221 | ARC | 011 | ESE | 00

TITOLO ELABORATO: **ABACO COLORI**

SCALA: 1:20

DATA: **Loranzè, Luglio 2023**

CODICE	AMBITO PROGETTUALE	RESPONSABILE D'AREA	REDATTO	VERIFICATO	REVISATO	APPROVATO	REV.	DATA	NOTE
ARC	ARCHITETTURA ED EDILIZIA	Arch. A. DEMARIA - Arch. M. DI PERNA	A.S.	A.D.			1		
GRG	AMBIENTE E TERRITORIO	Geom. F. CAMBELLI					2		
IGR	IDRAULICA	Ing. M. VERNETTI ROSINA					3		
IEL	IMPIANTI ELETTRICI E SPECIALI	Ing. G. ZAPPALÀ					4		
IME	IMPIANTI FLUIDO MECCANICI	Ing. A. BREGOLIN					5		
ISC	SICUREZZA	Ing. E. MORELLO					6		
STR	STRUTTURE E INFRASTRUTTURE	Ing. A. VACCARONE - Geom. F. TONINO					7		
VVF	PREVENZIONE INCENDI	Ing. A. BREGOLIN					8		
EXT	COLLABORATORI ESTERNI						9		

PROGETTISTA: **Arch. Alessandro DEMARIA**  
N°8982 Ordine degli Architetti di Torino

COPROGETTISTA:

ISO 9001 CERTIFICATO 17259049

FIDIC

oice

IL DIRETTORE TECNICO: **Dot. Ing. Gianluca DDETTO**

TIMBRO: **Alessandro Demaria n. 8982**