



Comune di Brandizzo

Piano del Colore

come strumento di tutela e miglioramento ambientale

ALLEGATI AL REGOLAMENTO

Tavola di inquadramento storico

Fuori scala



Arch. Maurizio Buffa


Arch. Ezio Bardini

Arch. Gloria Saldinari



TAV. 1.4

Sovrapposizione tavole storiche e mappa catastale attuale

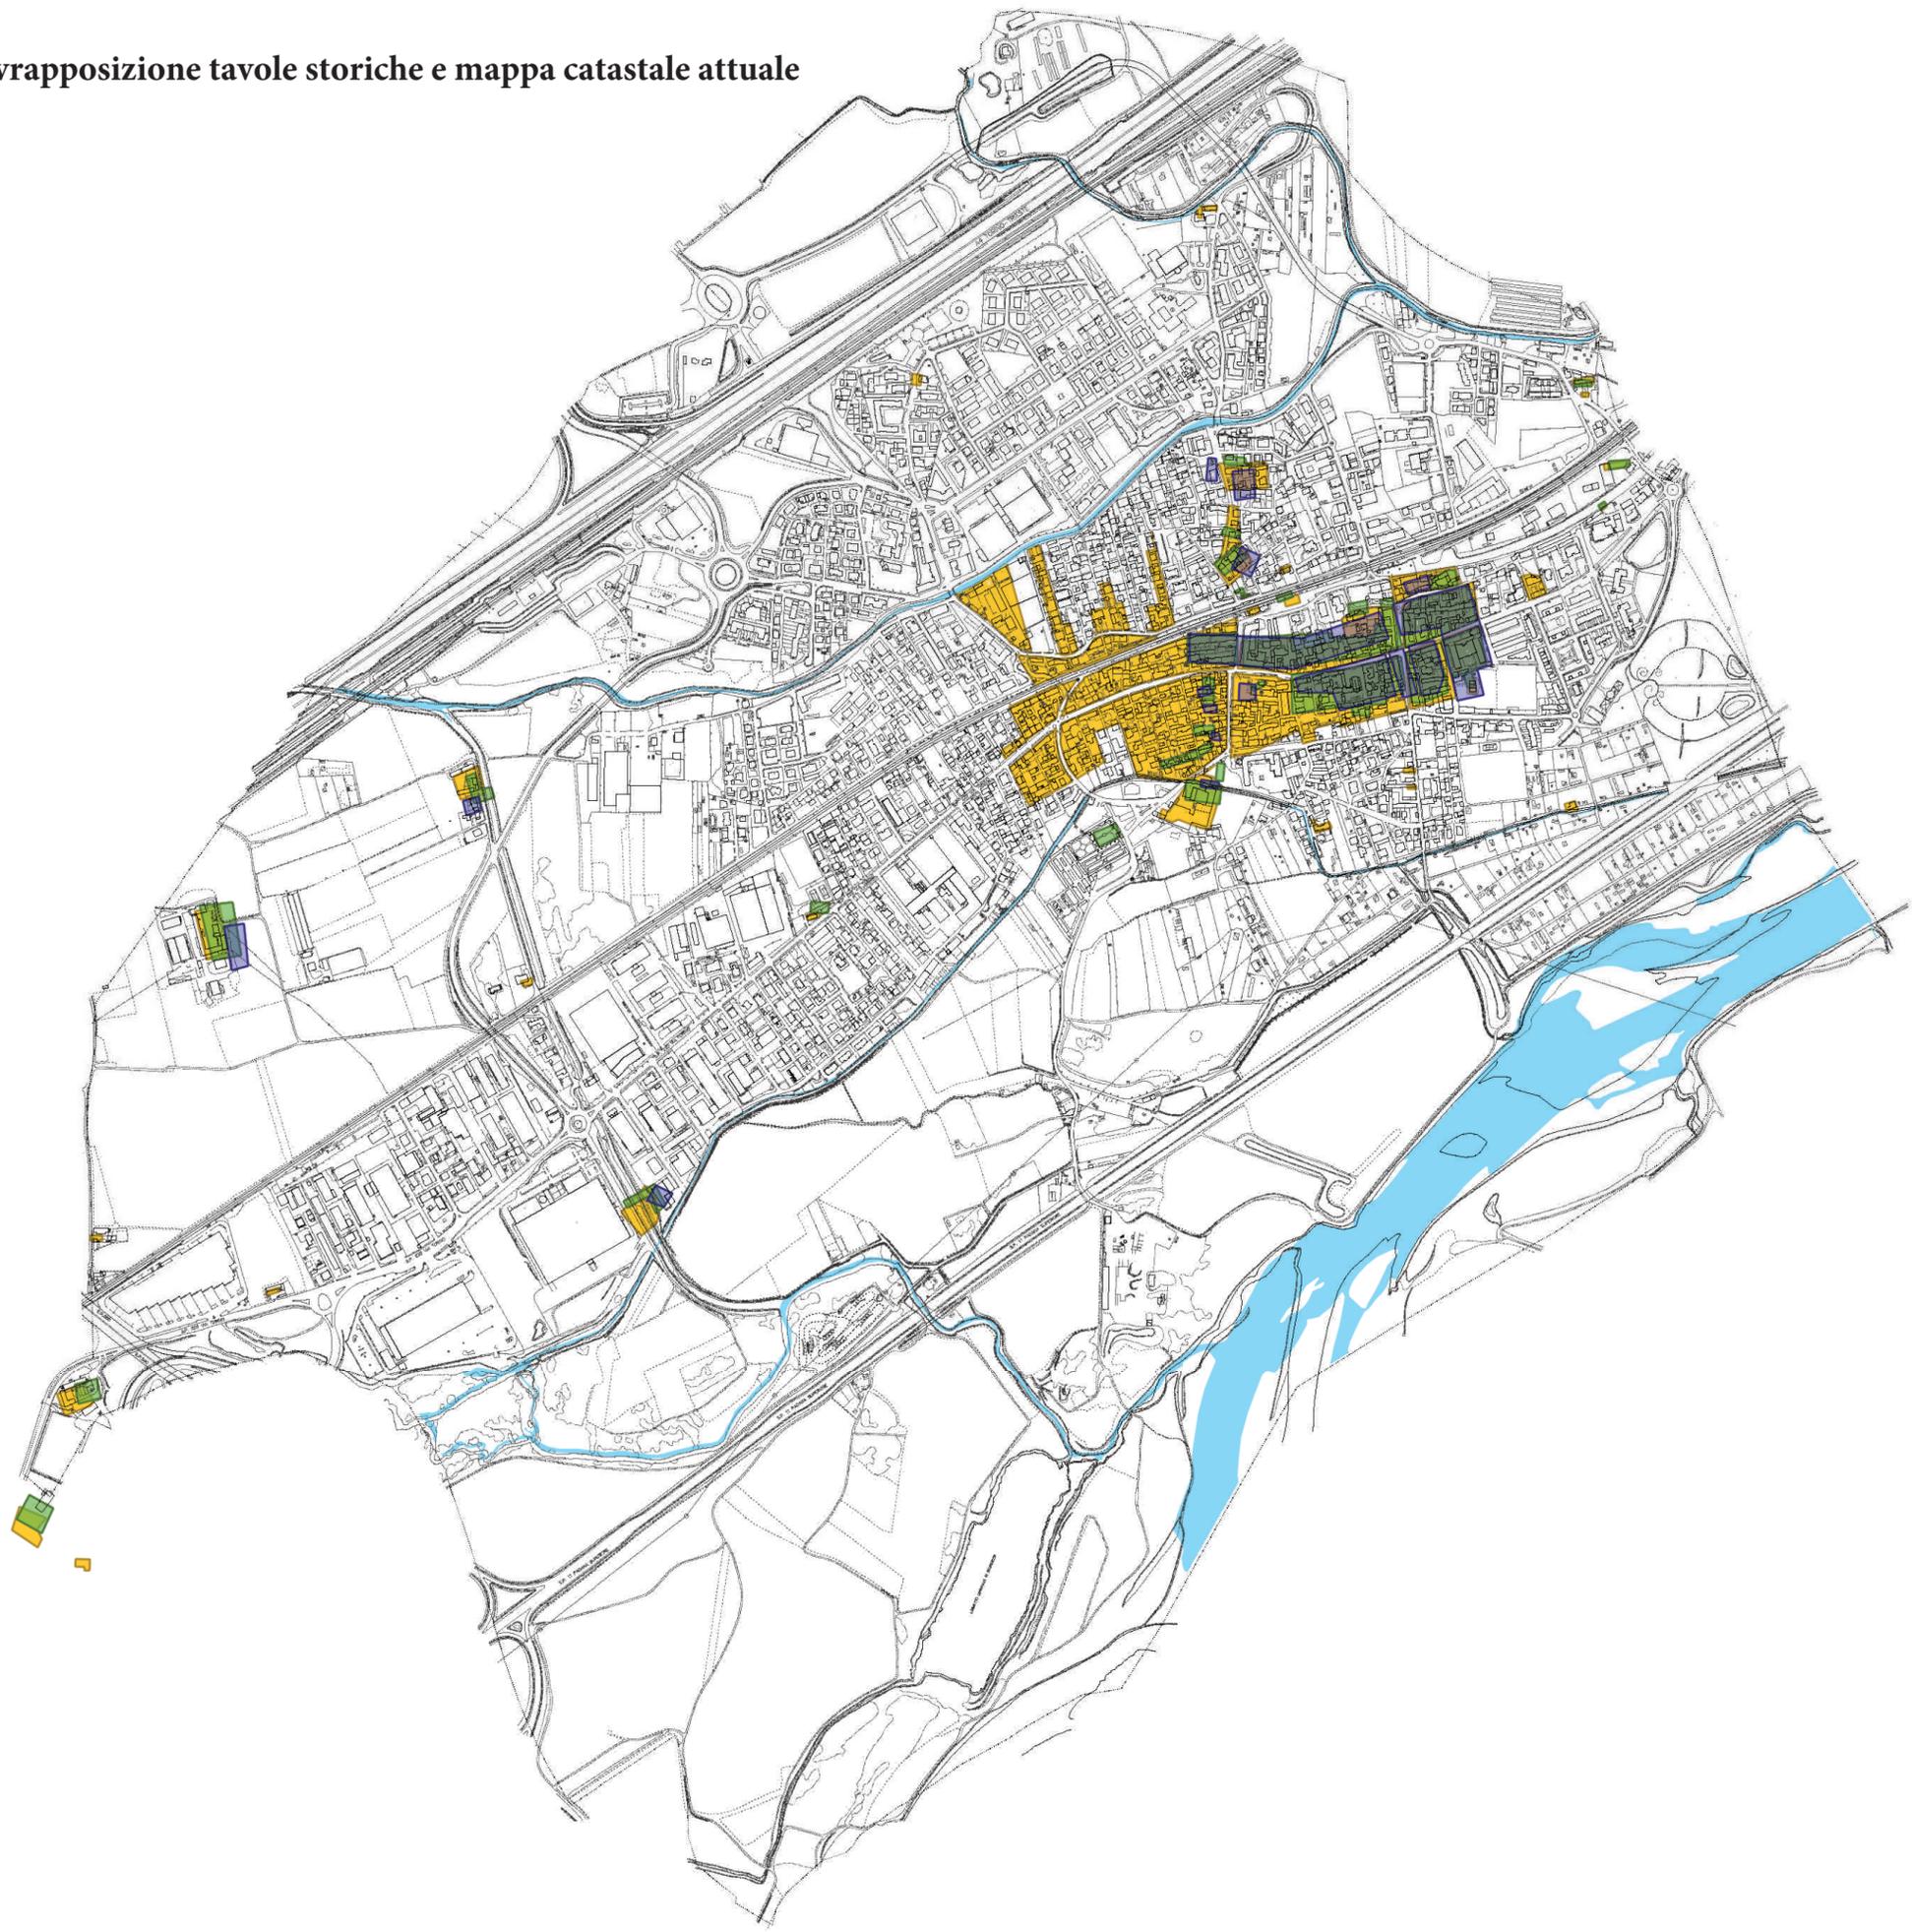

Legenda

■ Mappa storica (XVIII secolo)

■ Catasto Rabbini (1858/1853)

■ Mappa d'impianto catastale (inizio '900)