



Comune di Brandizzo

Piano del Colore

come strumento di tutela e miglioramento ambientale


ALLEGATI AL REGOLAMENTO

ALLEGATO 2.3 Tavole delle tipologie di facciata

Scala 1:1.000



Arch. Maurizio Buffa
Arch. Ezio Bardini
Arch. Gloria Saldinari

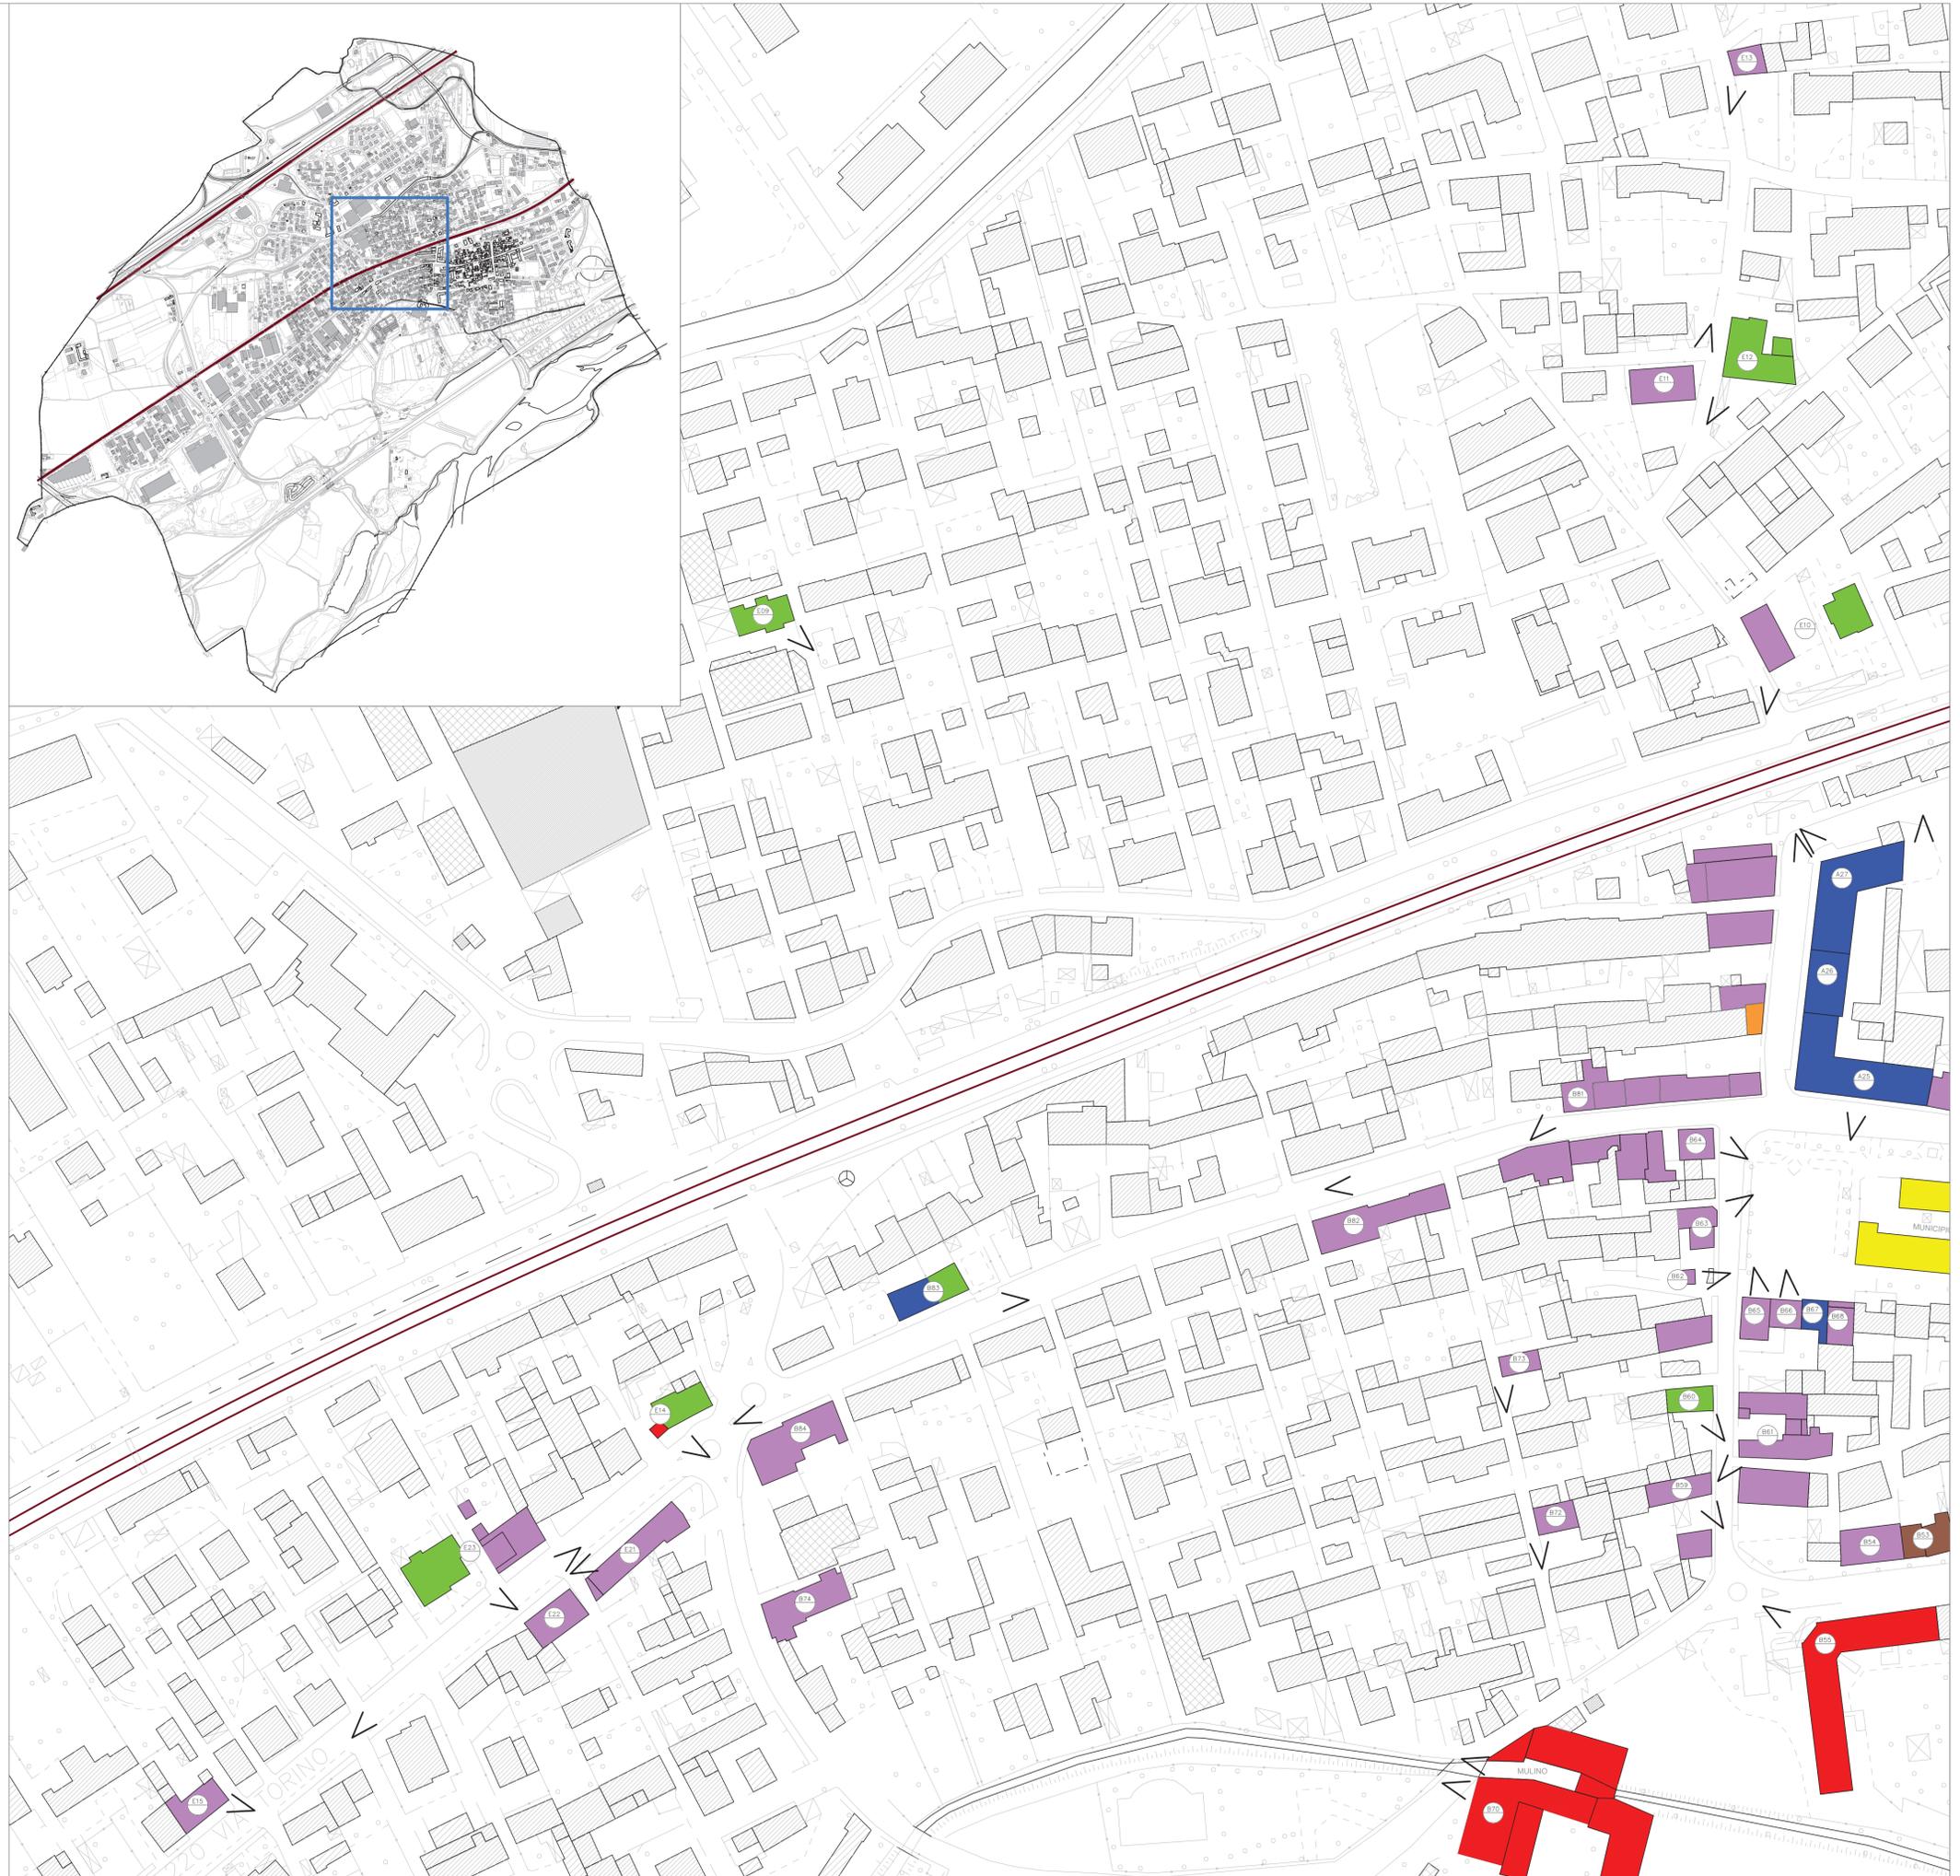

LEGENDA

TIPOLOGIE FACCIATE PRINCIPALI DEI CORPI EDILIZI

- TIPOLOGIA 1 - CORPI EDILIZI CON FACCIATA PRINCIPALE "SEMPLICE"
- TIPOLOGIA 2 - CORPI EDILIZI CON FACCIATA PRINCIPALE "DISEGNATA"
- TIPOLOGIA 3 - CORPI EDILIZI CON FACCIATA PRINCIPALE "DISEGNATA/DECORATA"
- TIPOLOGIA 4 - CORPI EDILIZI CON FACCIATA PRINCIPALE "MODERNA"
- TIPOLOGIA 5 - CONDOMINI
- TIPOLOGIA 6 - EDIFICI SPECIALI
- TIPOLOGIA 7 - EDIFICI RURALI
- CORPI ACCESSORI E PERTINENZE

codice numerazione edificio
"Destinazioni residenziali" (TAV. P.2.2 "Insediamenti Urbani avente carattere Ambientale")

con riprese fotografiche

VINCOLI E TUTELE da PRG vigente (v. TAV. P.2.2 "Insediamenti Urbani avente carattere Ambientale")

Vincoli ai sensi del D.P.R.: a - EDIFICI b - PARCHI E GIARDINI

Edifici e manufatti segnalati ai sensi dell'art. 24 L.R.56/77:
a - EDIFICI DI CARATTERE STORICO-ARTISTICO
b - EDIFICI DI CARATTERE STORICO-DOCUMENTARIO

Edifici e manufatti segnalati ai sensi dell'art. 24 L.R.56/77:
c - MANUFATTI DI INTERESSE STORICO-DOCUMENTARIO

Perimetrazione della zona "Insediamenti Urbani avente carattere Ambientale" (I.U.A.)