


PLANIMETRIA PEC APPROVATO VARIANTE N. 1 CON INSERIMENTO PROGETTO LOTTO "A1" AUTORIZZATO CON PDC N. 88/14, PDC N. 88/14 I VARIANTE E SCIA N. 38/16 - SCALA 1:1000

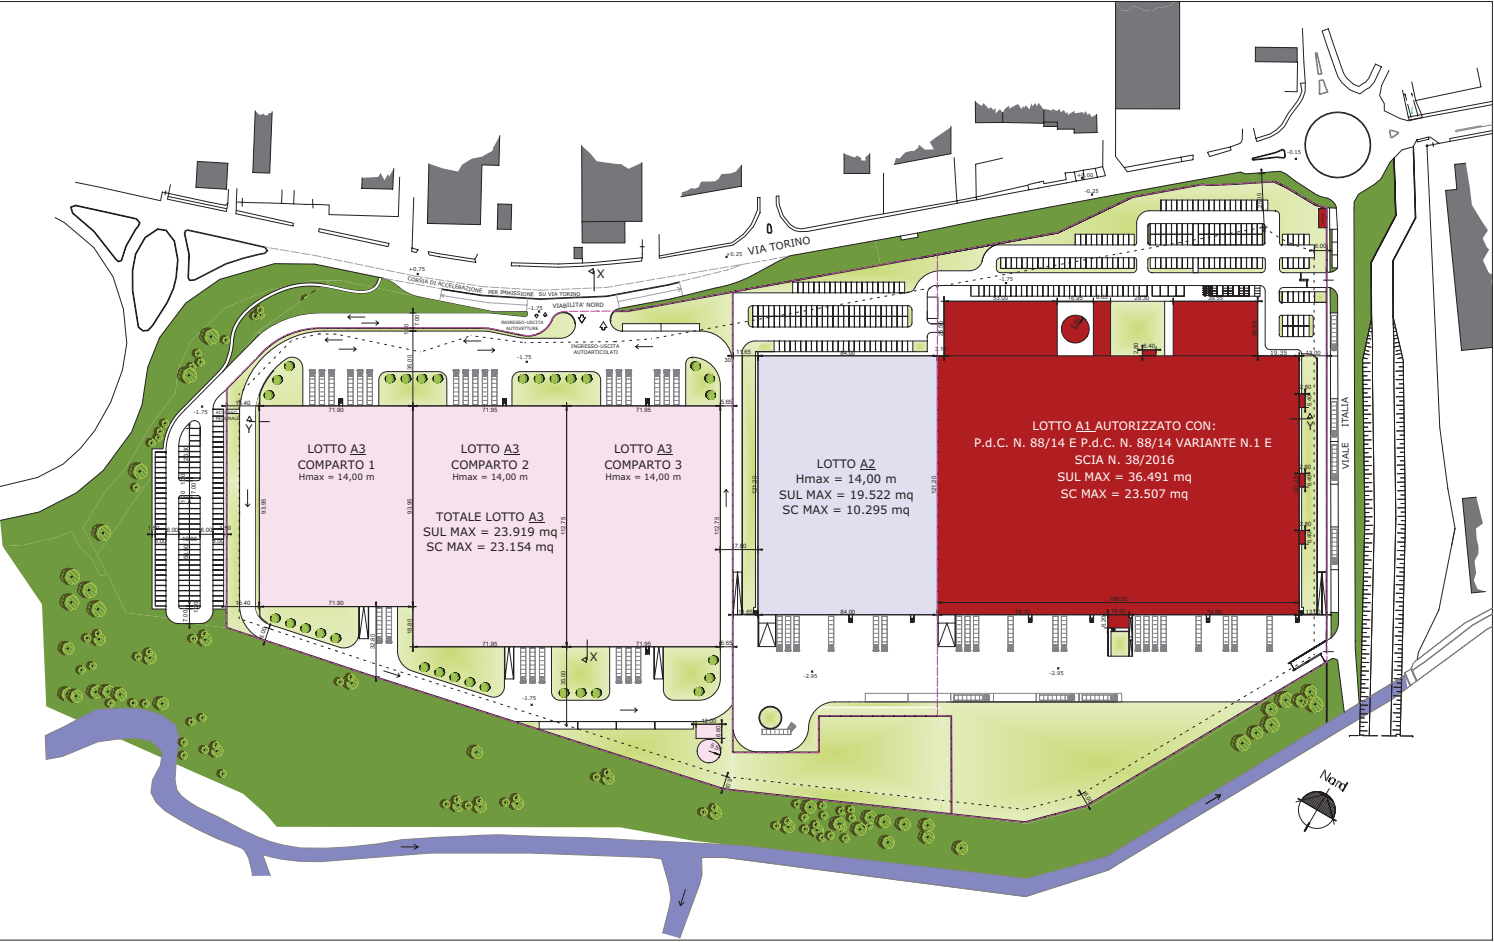

STUDIO ASSOCIATO DI INGEGNERIA		ING. PAOLO MERLO ING. DIEGO MERLO	
VIA TORINO, 170 - 10032 BRANDIZZO (TO) tel/fax 011.9139146 P.IVA 08774610011			
PROPRIETA': ANDROMEDA S.r.l. - DeA CAPITAL S.p.a.			
COMUNE DI BRANDIZZO PIANO ESECUTIVO CONVENZIONATO D-01 VARIANTE N.2			
OGGETTO: PLANIMETRIA PEC APPROVATO VARIANTE N. 1 CON INSERIMENTO PROGETTO LOTTO "A1" AUTORIZZATO CON PDC N. 88/14, PDC N. 88/14 I VARIANTE E SCIA N. 38/16		PROTOCOLLO	SCALA
		FOGLIO	2/11
		NOME FILE	

1	GIUGNO 2021	PRESENTAZIONE
2	SETTEMBRE 2021	INTEGRAZIONI COME DA LETTERA DEL COMUNE PROT. 6015 DEL 30.07.2021
N.ro	DATA	DESCRIZIONE AGGIORNAMENTI