



PROSPETTO NORD - EST

SCALA 1:200

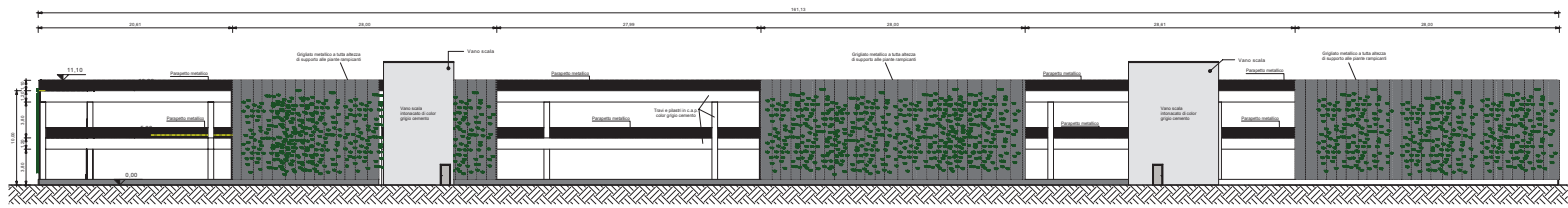


PROSPETTO SUD - OVEST

SCALA 1:200

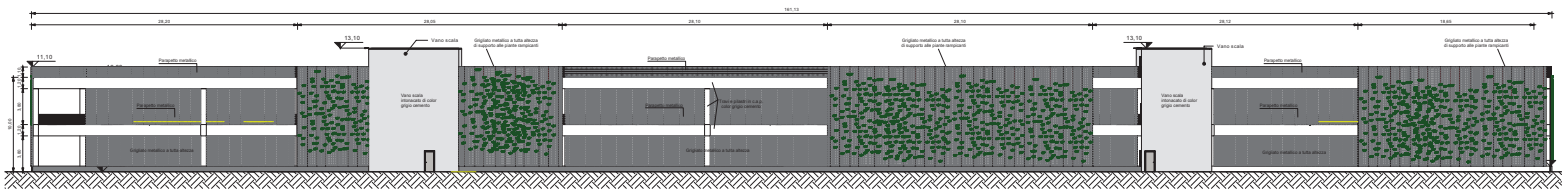


PROSPETTO SUD - EST

SCALA 1:200

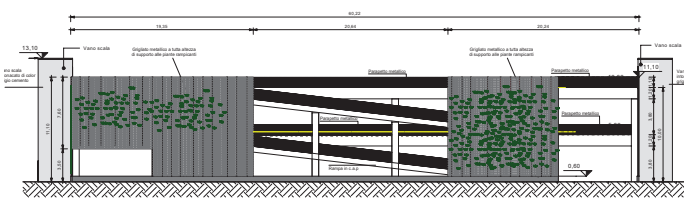


PROSPETTO NORD - OVEST

SCALA 1:200

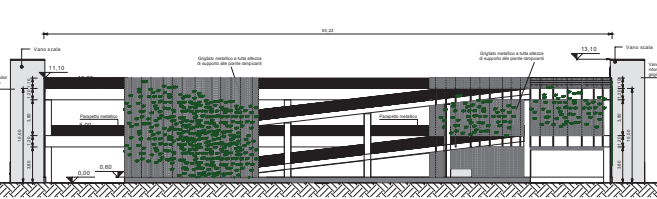


SEZIONE A-A

SCALA 1:200

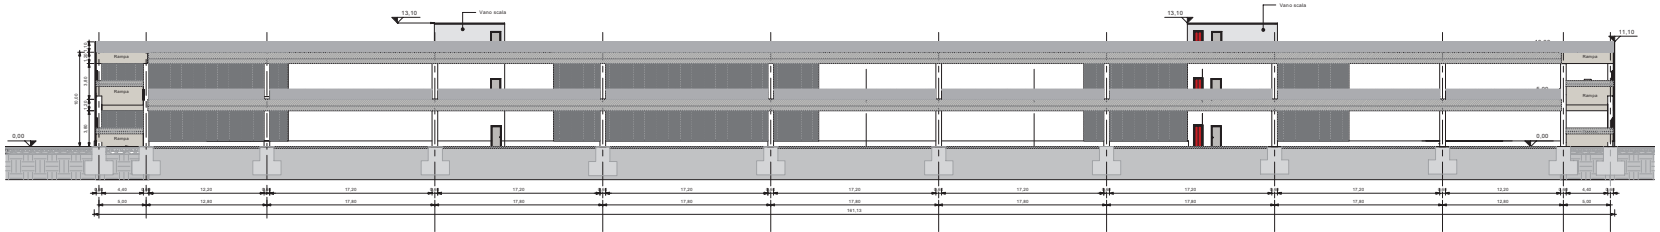

SEZIONE B-B

SCALA 1:200

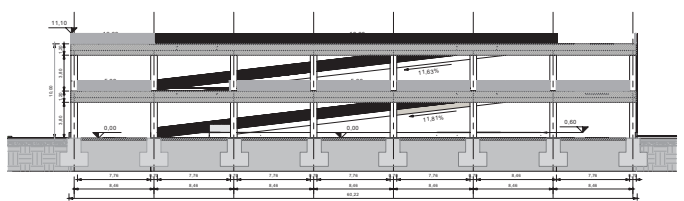

STUDIO ASSOCIATO DI INGEGNERIA		ING. PAOLO MERLO ING. DIEGO MERLO	
VIA TORINO, 170 - 10032 BRANDIZZO (TO) tel/Tax 011.9139146 P.IVA. 08774610011			
PROPRIETA': ANDROMEDA S.r.l. - DeA CAPITAL S.p.a.			
COMUNE DI BRANDIZZO PIANO ESECUTIVO CONVENZIONATO D-01 <u>VARIANTE N.2</u>			
OGGETTO: PARCHEGGIO MULTIPIANO "LOTTO A2" PROSPETTI E SEZIONI		PROTOCOLLO	SCALA
		5/11	
		FOGLIO	
		NOME FILE	
1	GIUGNO 2021	PRESENTAZIONE	
2	SETTEMBRE 2021	INTERAZIONE COME DA LETTERA DEL COMUNE PROT. 10511 DEL 16.07.2021	
N.14	DATA	DESCRIZIONE	
AGGIORNAMENTI			