


PLANIMETRIA VIALE ITALIA - SCALA 1:500

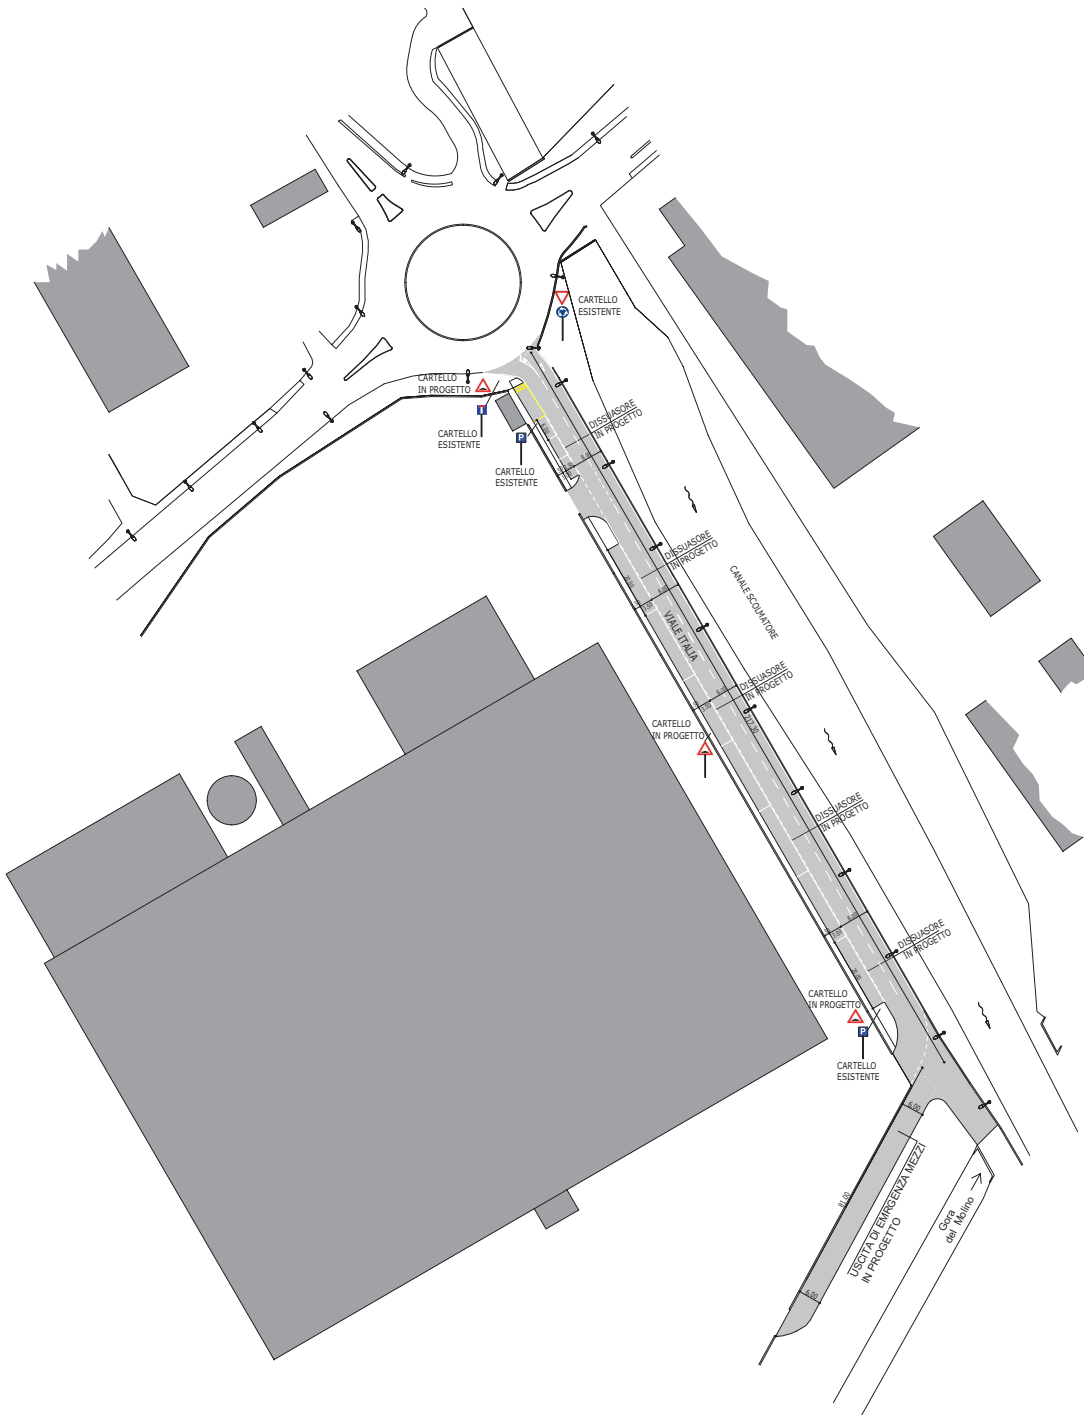

STUDIO ASSOCIATO DI INGEGNERIA		ING. PAOLO MERLO ING. DIEGO MERLO	
VIA TORINO, 170 - 10012 BRANDIZZO (TO) tel/fax 011.5139146 P. IVA 0874610011			
PROPRIETA': ANDROMEDA S.r.l. - DeA CAPITAL S.p.a.			
COMUNE DI BRANDIZZO PIANO ESECUTIVO CONVENZIONATO D-01 VARIANTE N.2			
OGGETTO: PROGETTO DI MASSIMA OPERE DI URBANIZZAZIONE VIALE ITALIA		PROTOCOLLO	SCALA
		FOGLIO	11/11
		FOGlio FILE	
1	GIUGNO 2021	PRESENTAZIONE	
2	SETTEMBRE 2021	AUTORIZZAZIONE COME DA LETTERA DEL COMUNE PROT. 0011 DEL 30.07.2021	
N. IN	DATA	DESCRIZIONE	
AGGIORNAMENTI			