



ESTRATTO DI MAPPA Fg. 9 - SCALA 1:1500

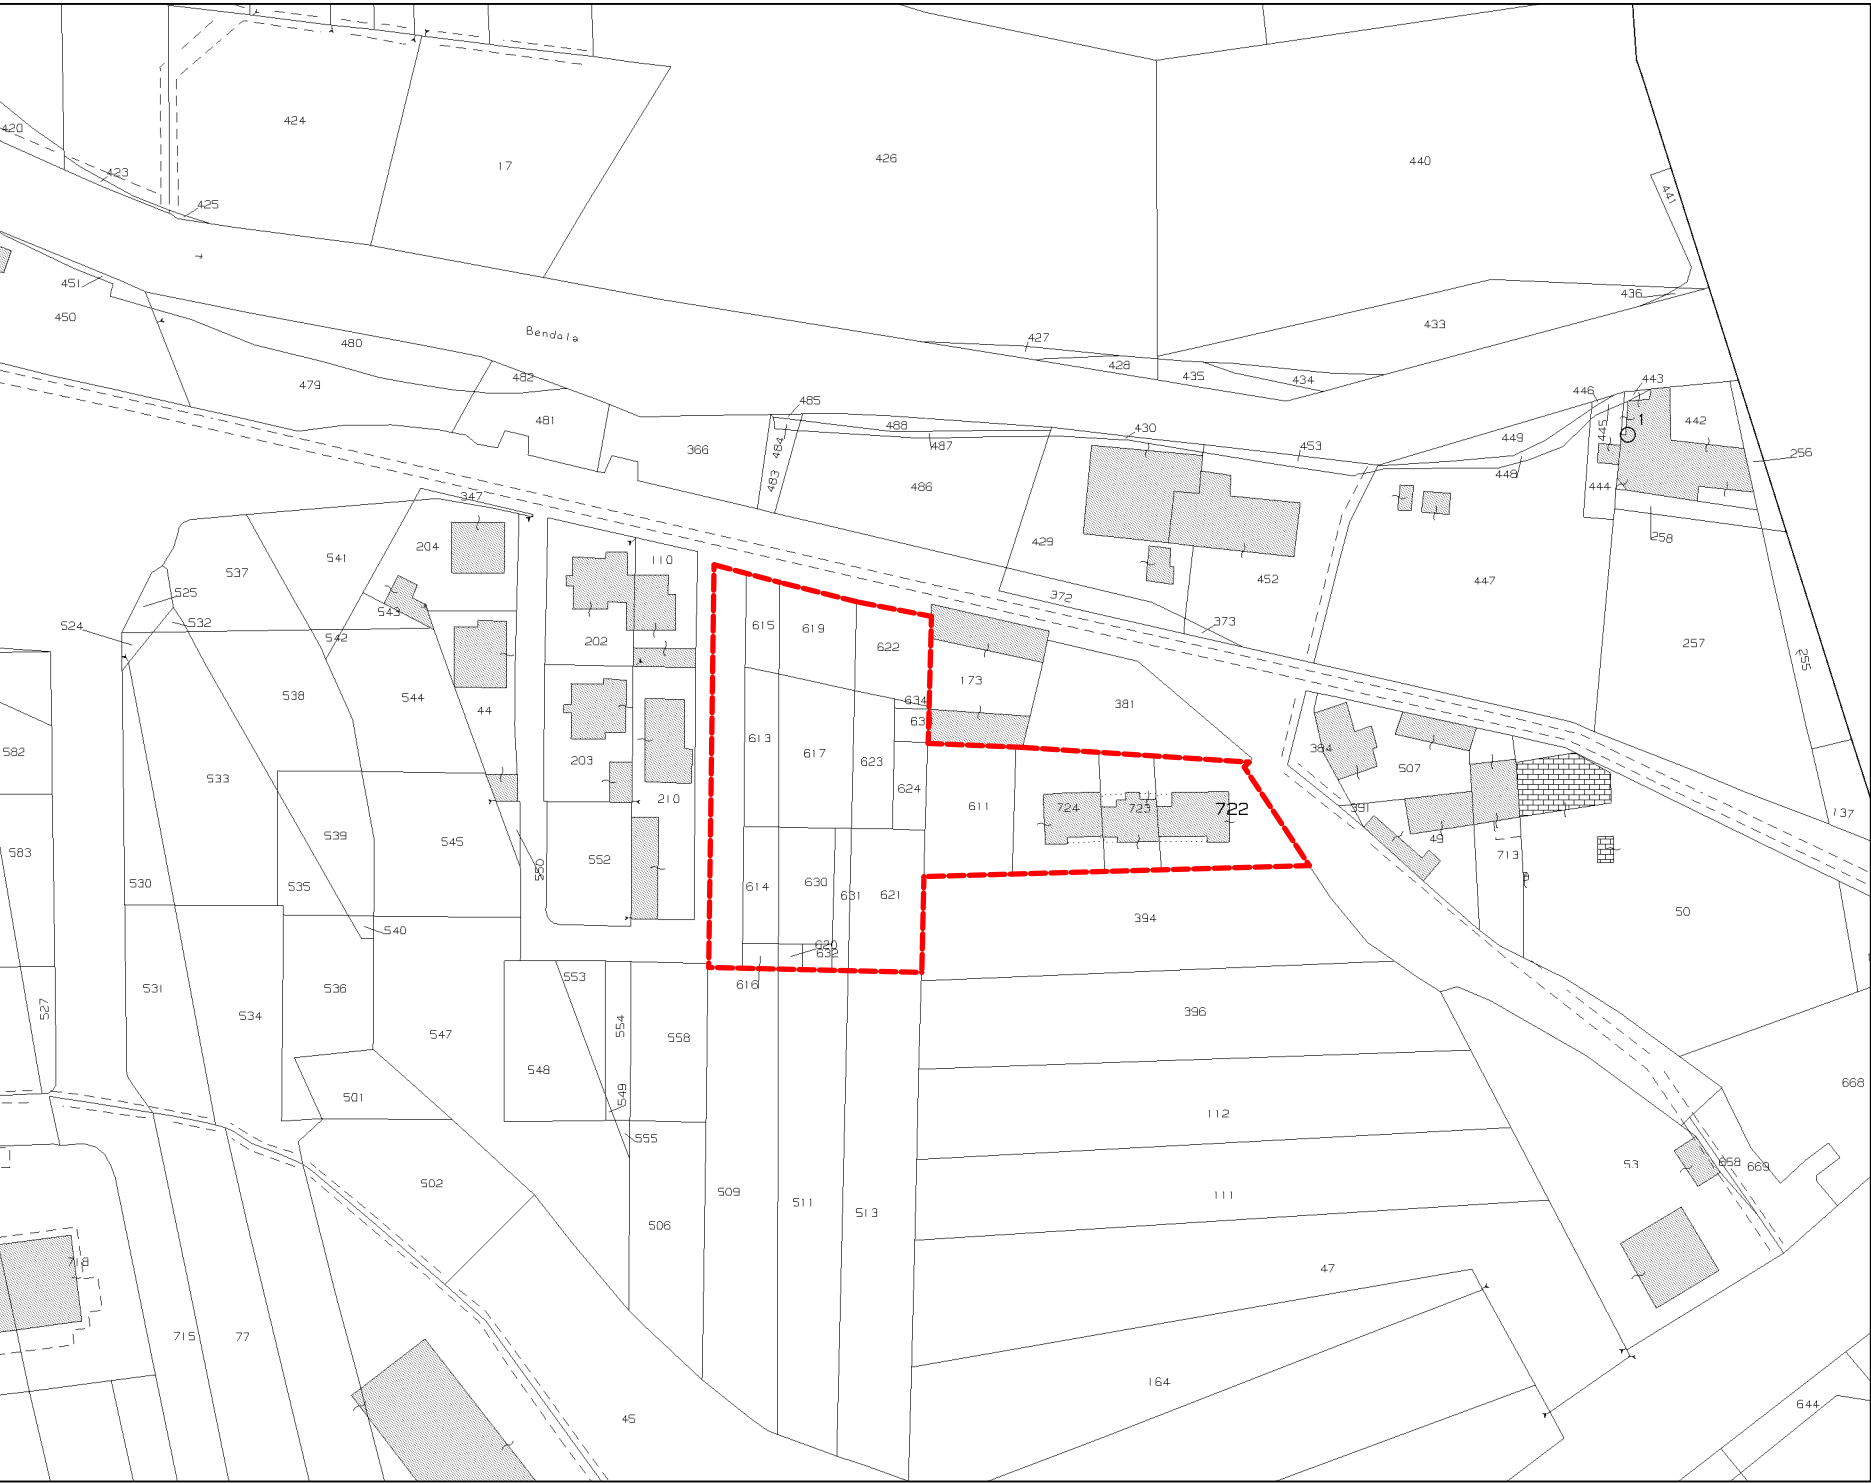


ELENCO PARTICELLE	
Fg. 9 n. 611 mq	434
Fg. 9 n. 612 mq	546
Fg. 9 n. 613 mq	221
Fg. 9 n. 614 mq	169
Fg. 9 n. 615 mq	128
Fg. 9 n. 616 mq	36
Fg. 9 n. 617 mq	448
Fg. 9 n. 619 mq	288
Fg. 9 n. 620 mq	25
Fg. 9 n. 621 mq	405
Fg. 9 n. 622 mq	259
Fg. 9 n. 623 mq	213
Fg. 9 n. 624 mq	111
Fg. 9 n. 630 mq	268
Fg. 9 n. 631 mq	95
Fg. 9 n. 632 mq	31
Fg. 9 n. 633 mq	43
Fg. 9 n. 634 mq	7
Fg. 9 n. 722 mq	482
Fg. 9 n. 723 mq	246
Fg. 9 n. 724 mq	405
Totale:	mq 4.860

ESTRATTO DI MAPPA CON INSERIMENTO PEC - SCALA 1:1500

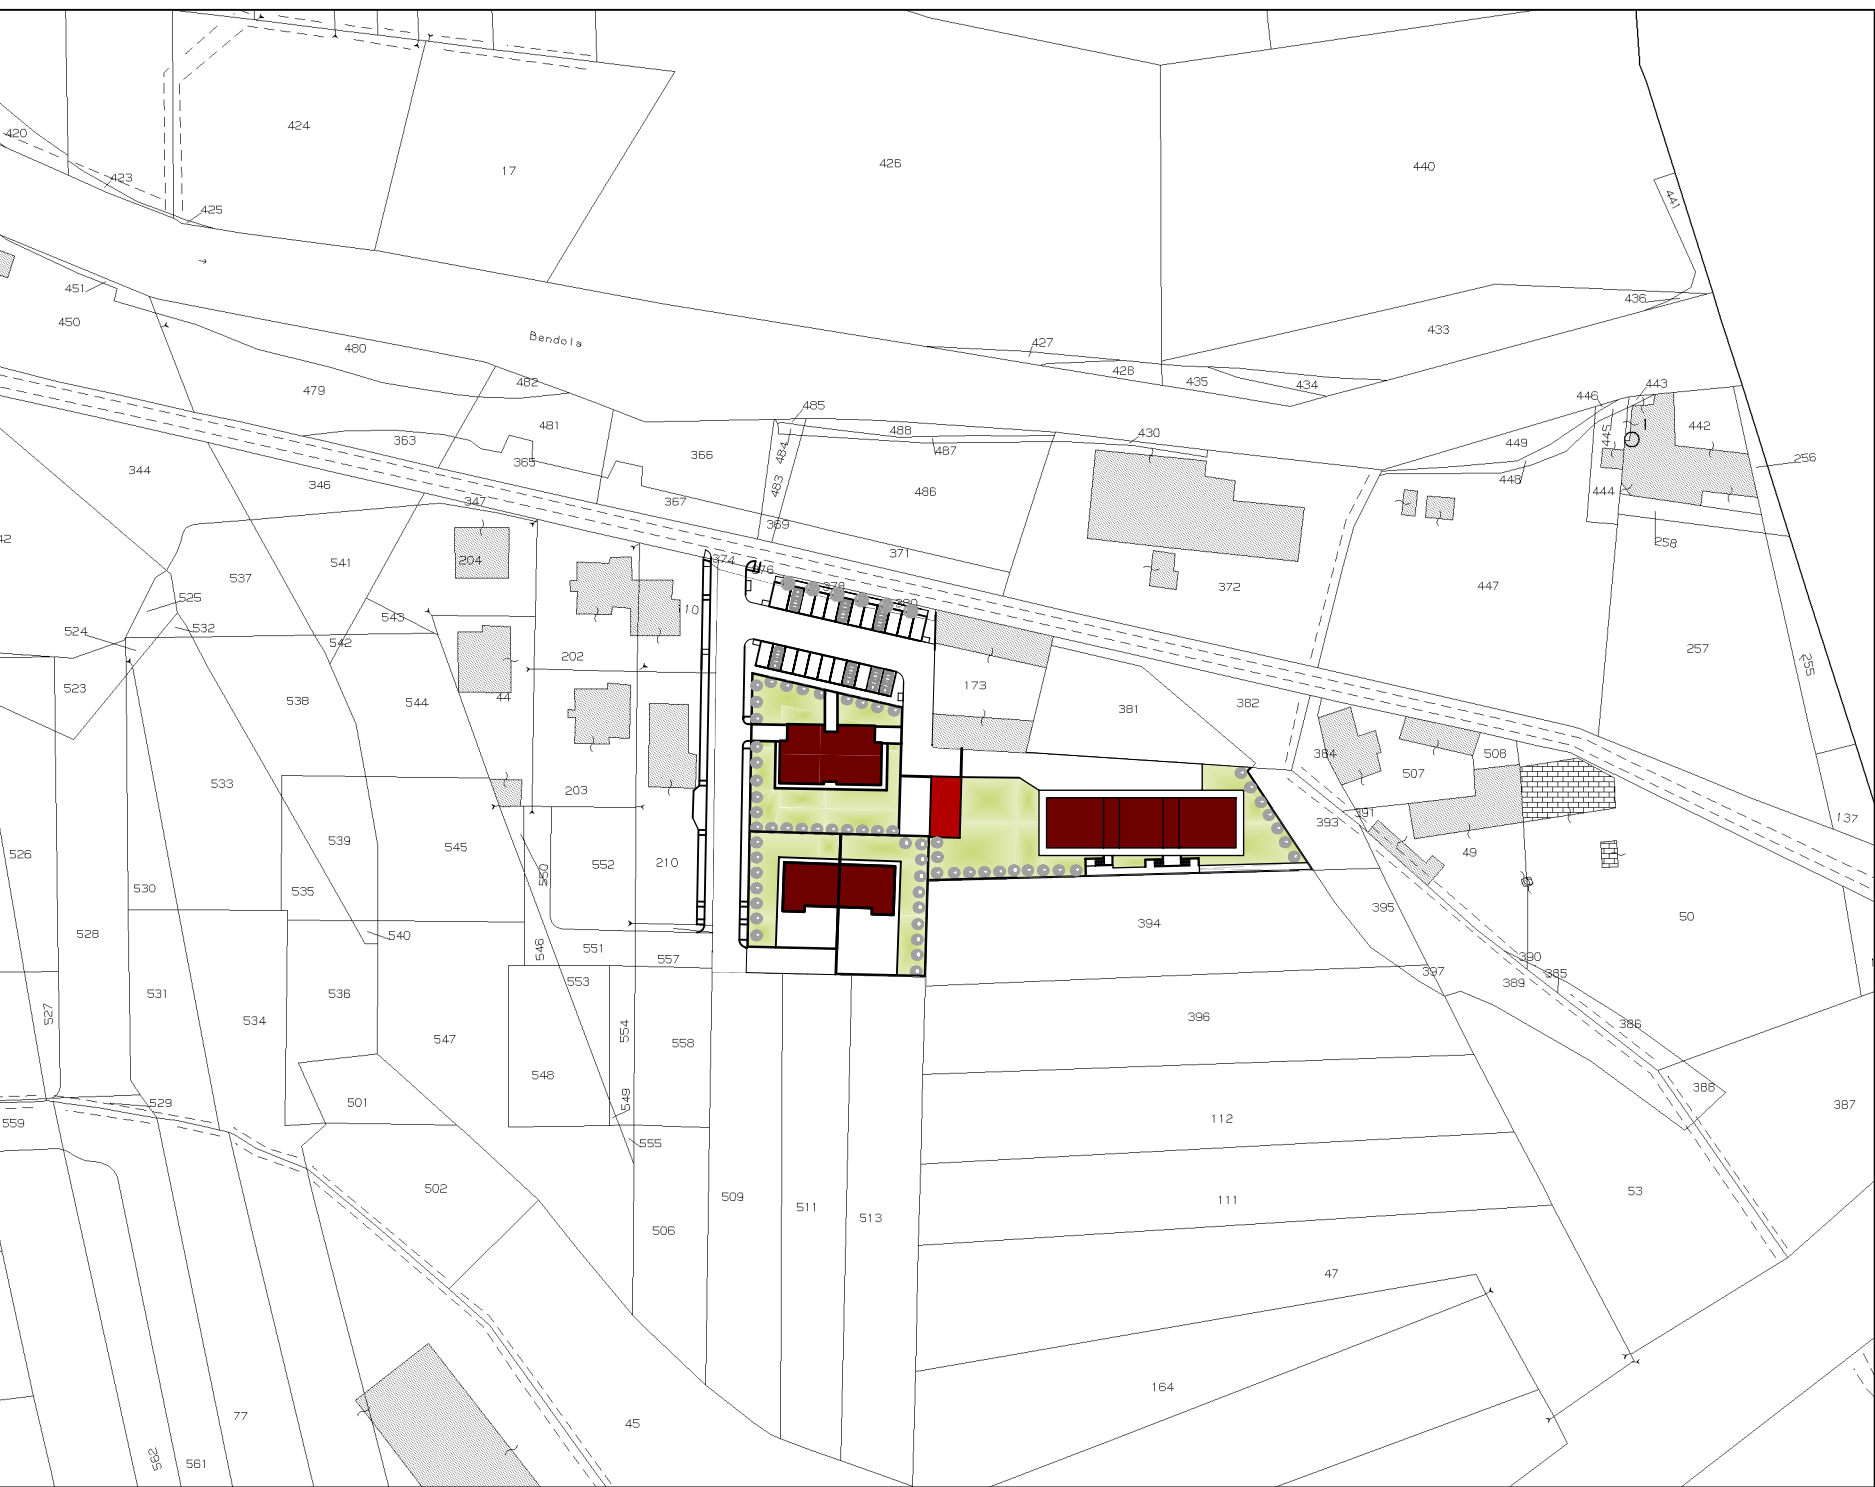

ESTRATTO DI P.R.G. ZONA PEC CR.III-10 AREA 910 - SCALA 1:2000

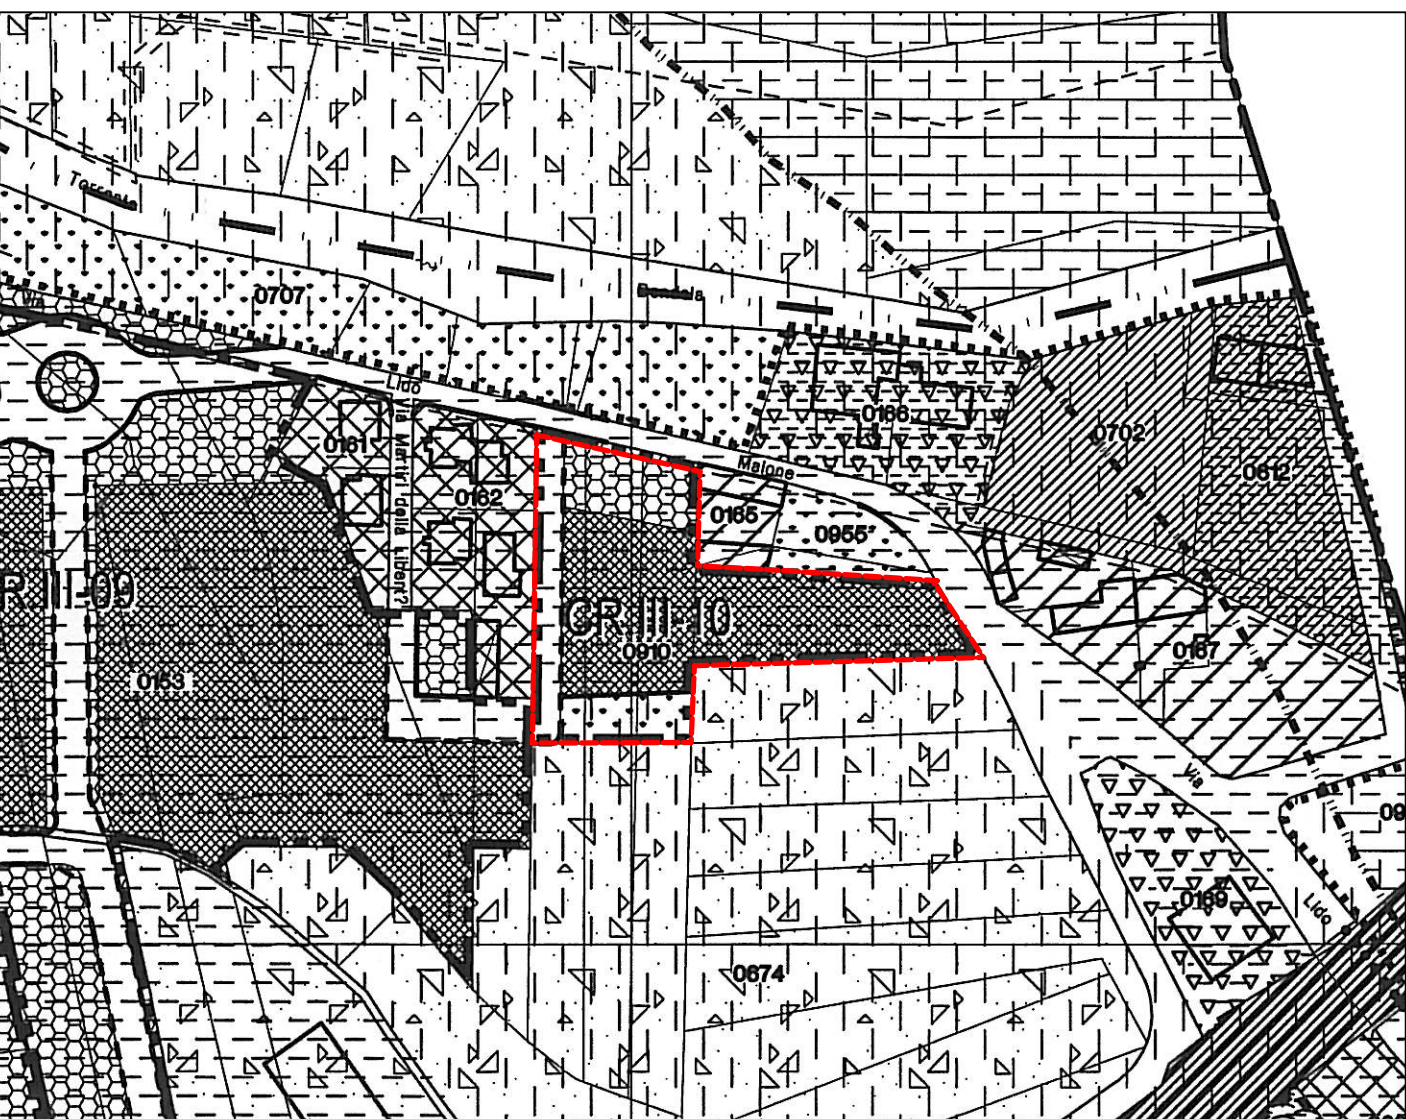

ESTRATTO DI P.R.G. CON INSERIMENTO PEC - SCALA 1:2000



COMUNE DI BRANDIZZO
CITTA' METROPOLITANA DI TORINO



Proprieta'
GAMMA TRE SRL - B&B SRL - MIELE FRANCO - MIELE VITO - TODESCO MARCO - PERINO LARA
PERINO MARIO - BALLELIO LAURA - PERINO GIUSEPPE - CANDILORO DOMENICA

Progettista
STUDIO ASSOCIATO DI INGEGNERIA MERLO
VIA TORINO, 170 - 10032 BRANDIZZO (TO)
TEL/FAX 011. 9139146
P.IVA 08774610011

PIANO ESECUTIVO CONVENZIONATO
CR.III-10 - VARIANTE N. 1

Tavola
ESTRATTI

0	novembre 2017	Presentazione	SCALA	PROTOCOLLO
			TAVOLA	U01
			NOME FILE	C:\Dati\

LA PROPRIETA':
Perino Franco
Perino Mario
Perino Giuseppe
Ballio Laura
Perino Mario
Perino Giuseppe

IL PROGETTISTA:
Ing. PAOLO MERLO
Iscritto all'Ordine degli Ingegneri
della Provincia di Torino n. 9152F
C.F. MRL PLA 73H26 L219U
TIMBRO E FIRMA