

COMMITTENTE:

COMUNE DI BRANDIZZO

OGGETTO:

**LAVORI DI EFFICIENTAMENTO ENERGETICO
E MESSA A NORMA DELLA SCUOLA PRIMARIA
"BRUNO BUOZZI" - LOTTO 2**

PROGETTO FINANZIATO CON FONDI PNRR - NEXT GENERATION
EU - MISSIONE 2 COMPONENTE 4 INVESTIMENTO 2.2
CUP F69I22001680001 - CIG 9769855365



LOCALITÀ DELL'INTERVENTO:

VIA G. MATTEOTTI N° 6 - 10032 BRANDIZZO (TO)

CODICE AREA:

GEN

FASE PROGETTUALE:

PROGETTO ESECUTIVO

N° ELABORATO:

003

ARCHIVIO: 5264 221 GEN 003 ESE 00

SCALA: -

TITOLO ELABORATO:

DOCUMENTAZIONE FOTOGRAFICA

DATA:


Loranzè, Luglio
2023

CONTROLLO QUALITA' ELABORATI			REDATTO	VERIFICATO	RIESAMINATO	APPROVATO	REV	DATA	NOTE
CODICE	AMBITO PROGETTUALE	RESPONSABILE D'AREA	RESP. AREA	COORDINATORE	RESP. PROG.		0	07/2023	EMISSIONE
ARC	ARCHITETTURA ED EDILIZIA	Arch. A. DEMARIA - Arch. M. DI PERNA	A.S.	A.D.	F.G.	A.D.	1	.	.
GEO	AMBIENTE E TERRITORIO	Geol. P. CAMBULI	.	.			2	.	.
IDR	IDRAULICA	Ing. M. VERNETTI ROSINA	.	.			3	.	.
IEL	IMPIANTI ELETTRICI E SPECIALI	Ing. G. ZAPPALA'	.	.			4	.	.
IME	IMPIANTI FLUIDO MECCANICI	Ing. A. BREGOLIN	.	.			5	.	.
SIC	SICUREZZA	Ing. E. MORTELLO	.	.			6	.	.
STR	STRUTTURE E INFRASTRUTTURE	Ing. A. VACCARONE - Geom. F. TONINO	.	.			7	.	.
VVF	PREVENZIONE INCENDI	Ing. A. BREGOLIN	.	.			8	.	.
EXT	COLLABORATORI ESTERNI	.	.	.			9	.	.

Strada Provinciale 222, n°31
10010 Loranzè (TO)
TEL. 0125.1970499 FAX 0125.564014

e-mail:
info.sertec@sertec-engineering.com
www.sertec-engineering.it

IL DIRETTORE TECNICO:
Dott. Ing. Gianluca ODETTO

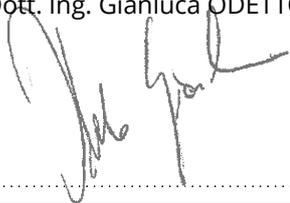

PROGETTISTA:


Arch. Alessandro DEMARIA
N°8982 Ordine degli
Architetti di Torino

TIMBRO:



COPROGETTISTA:

TIMBRO:

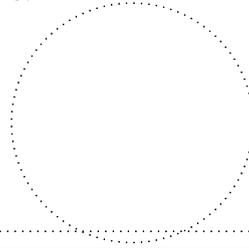

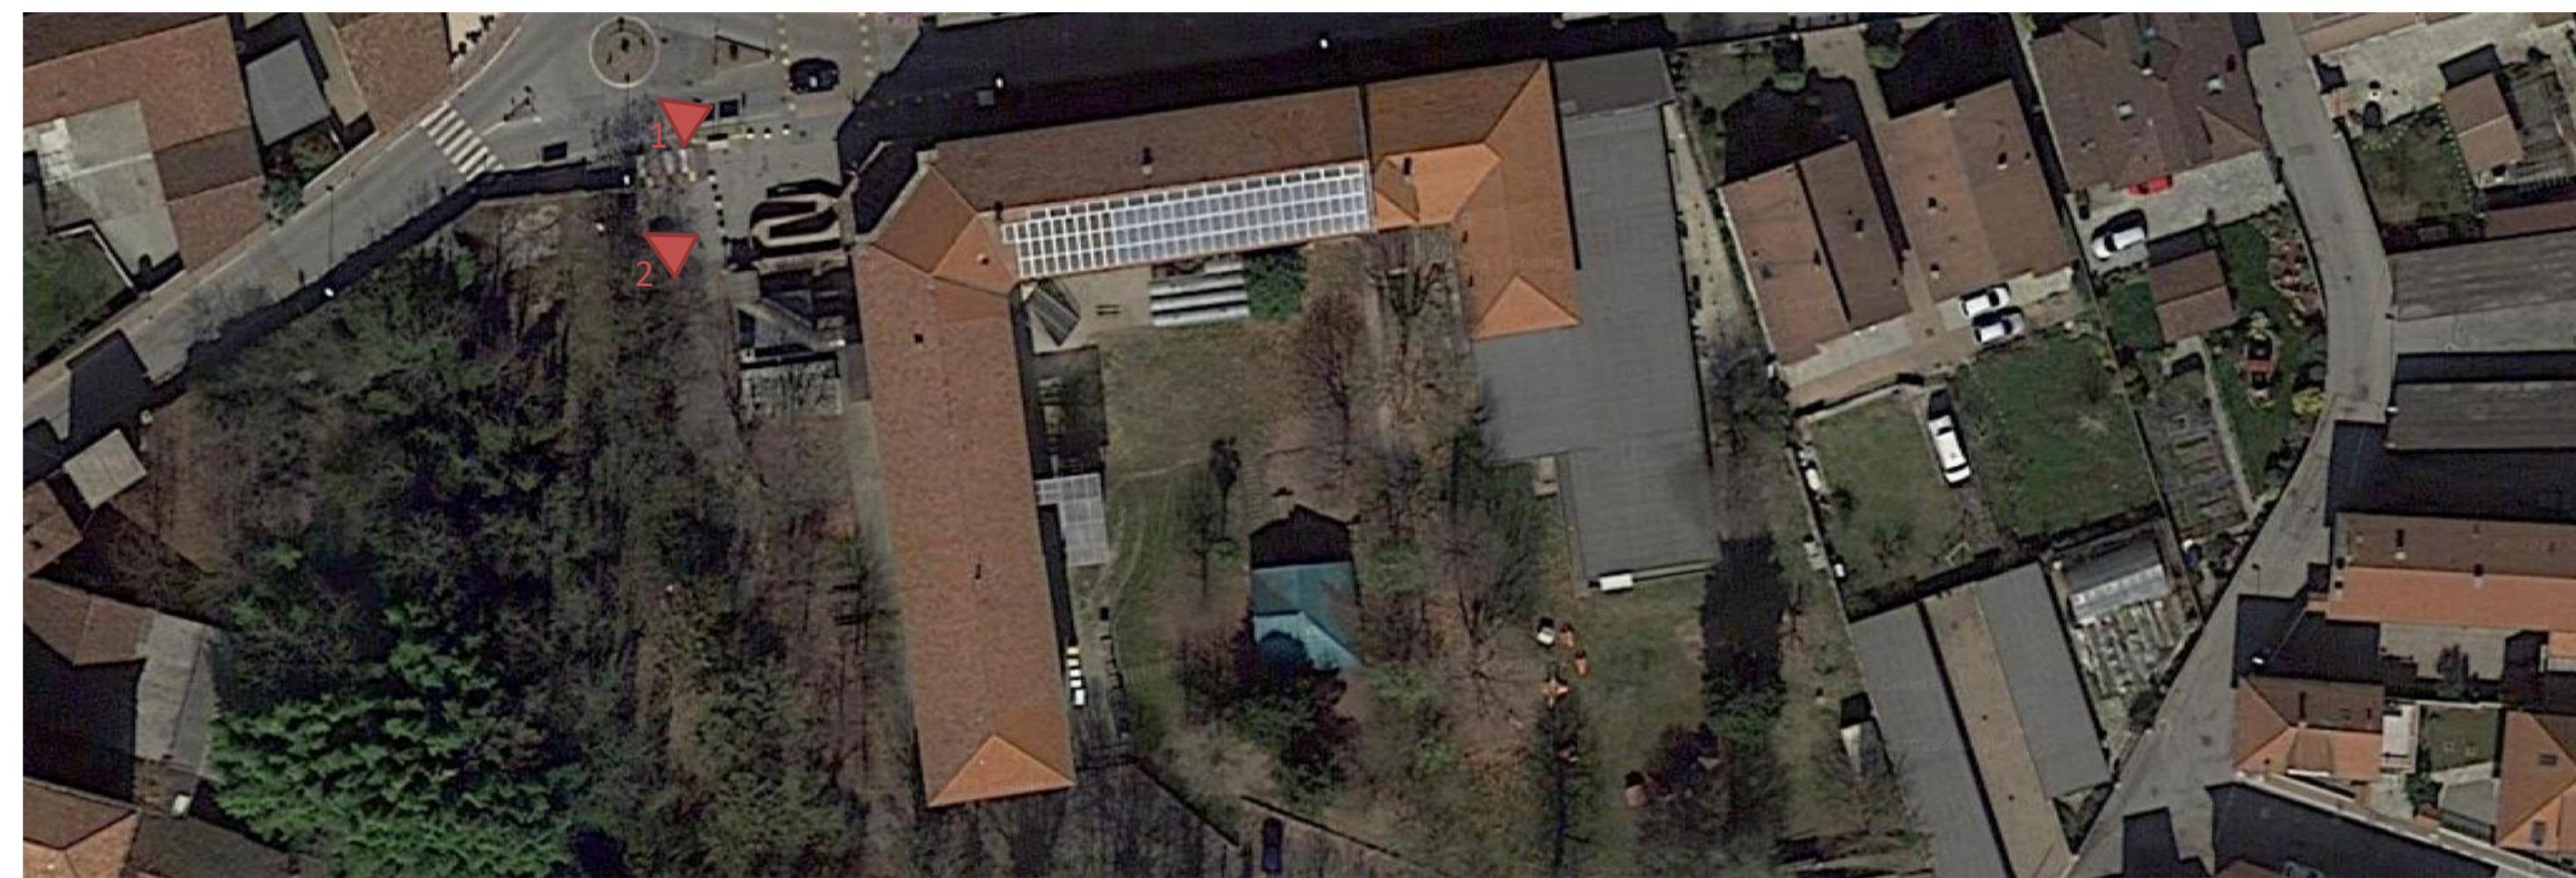
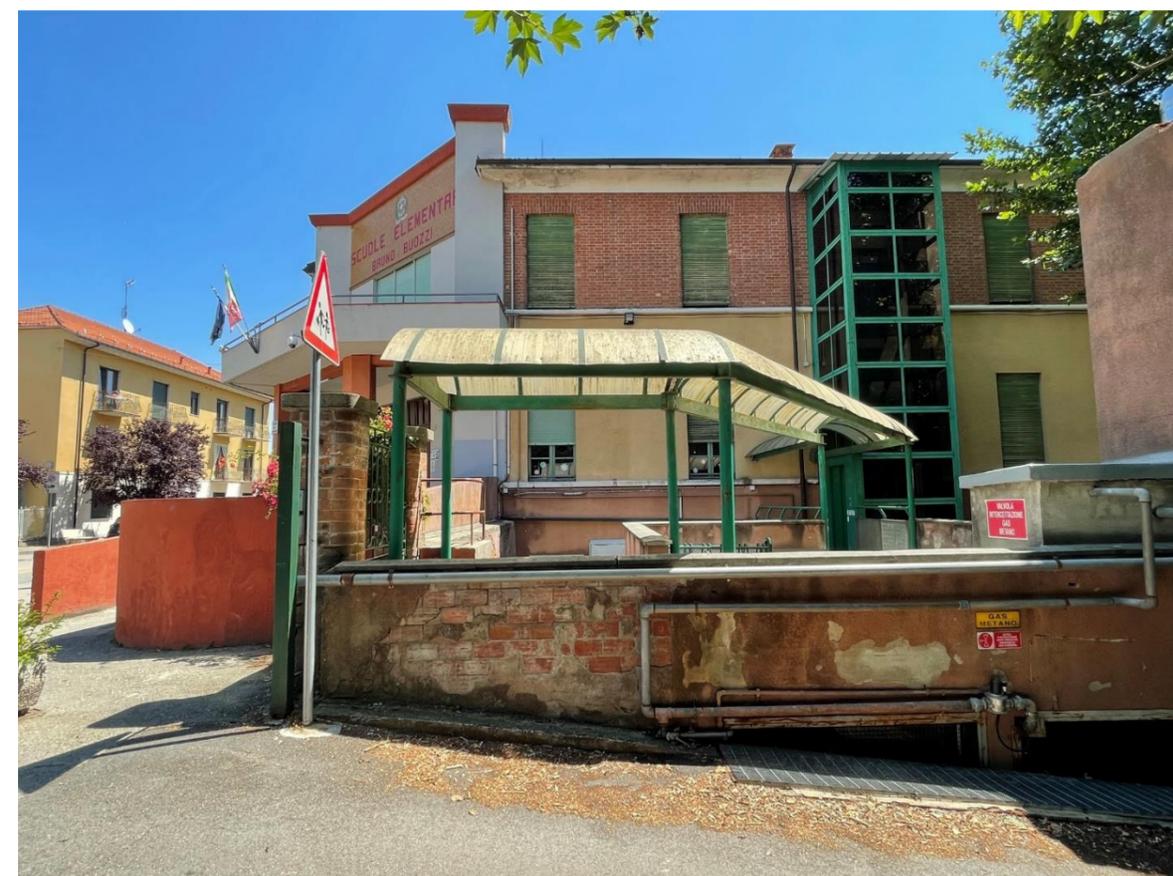


Immagine 1
Ingresso principale
su Via G.Matteotti



Immagine 2
Ingresso principale
su Via G.Matteotti



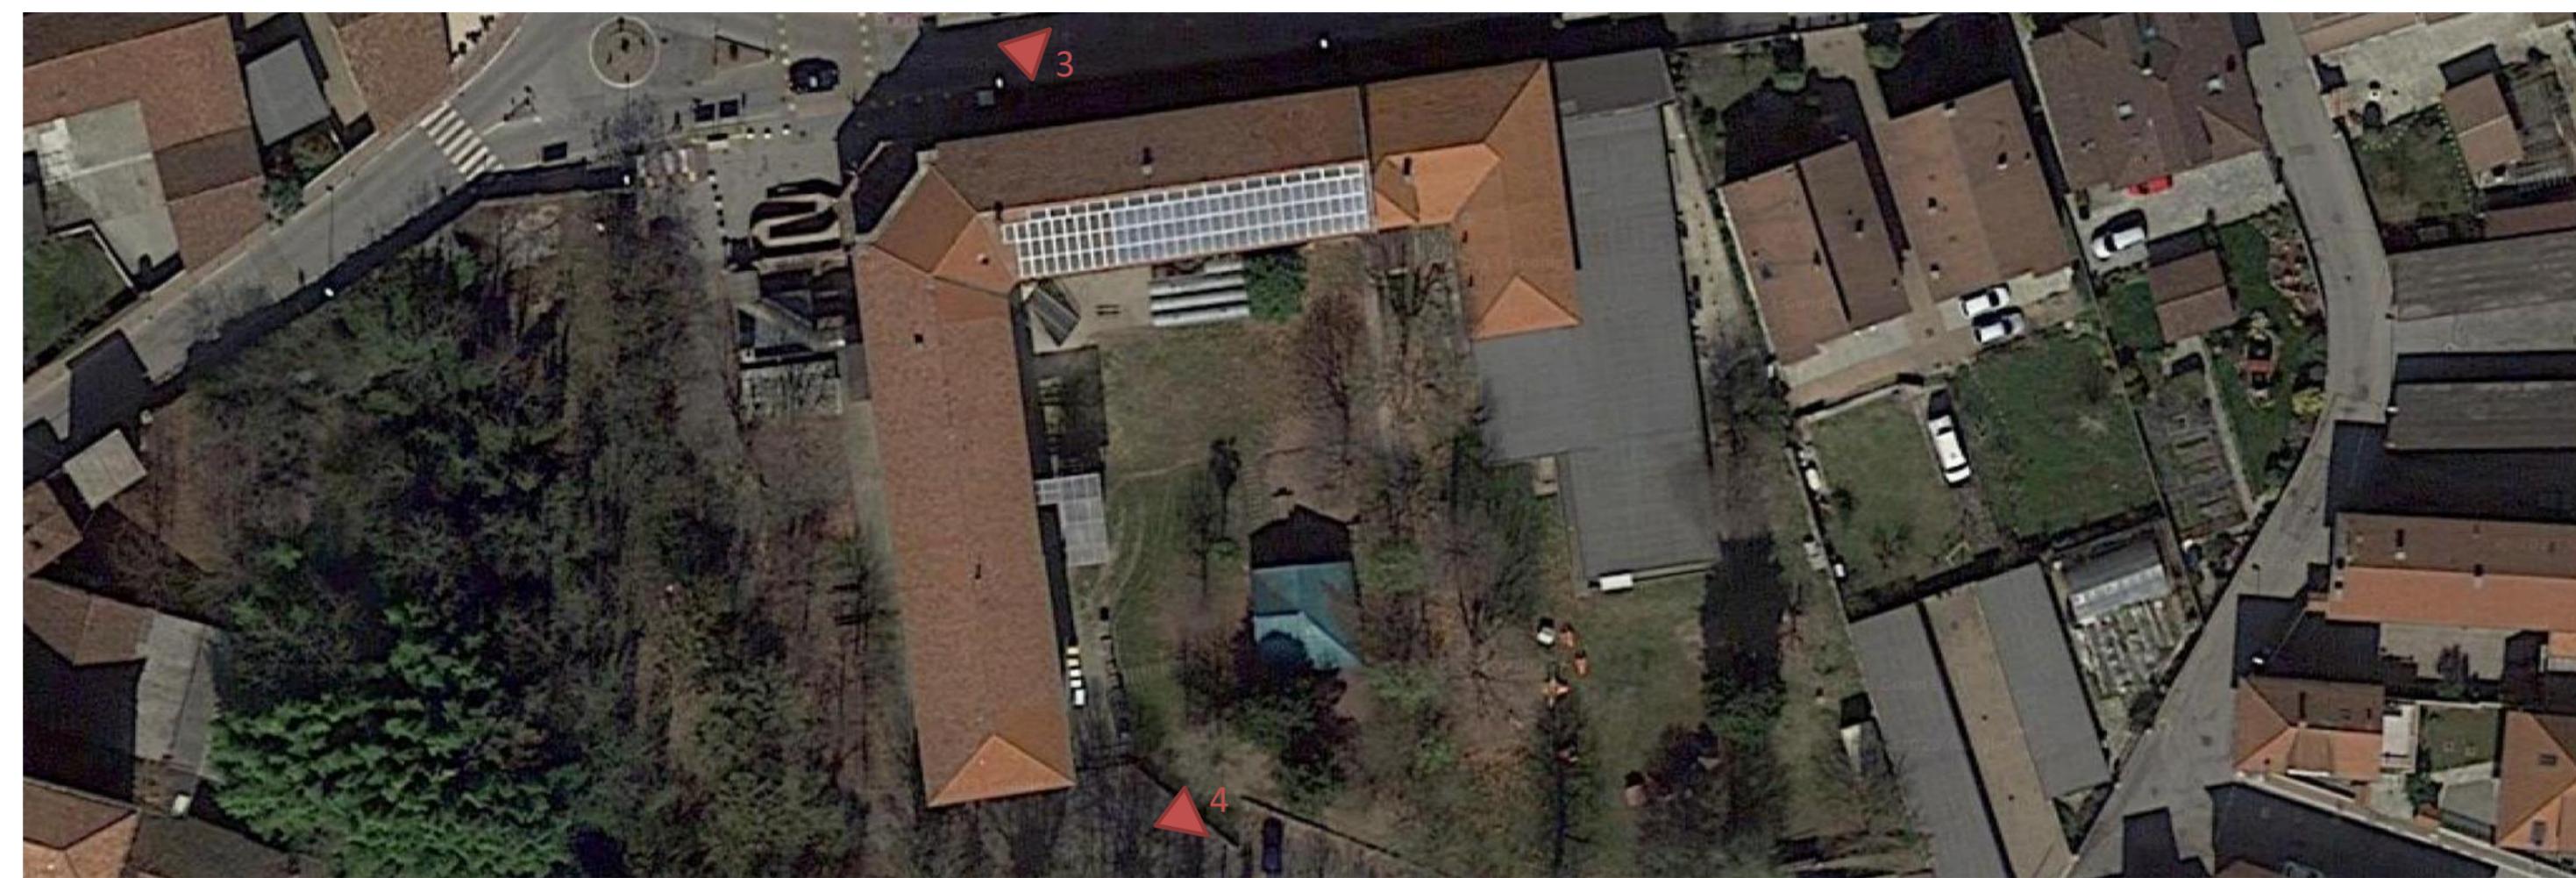
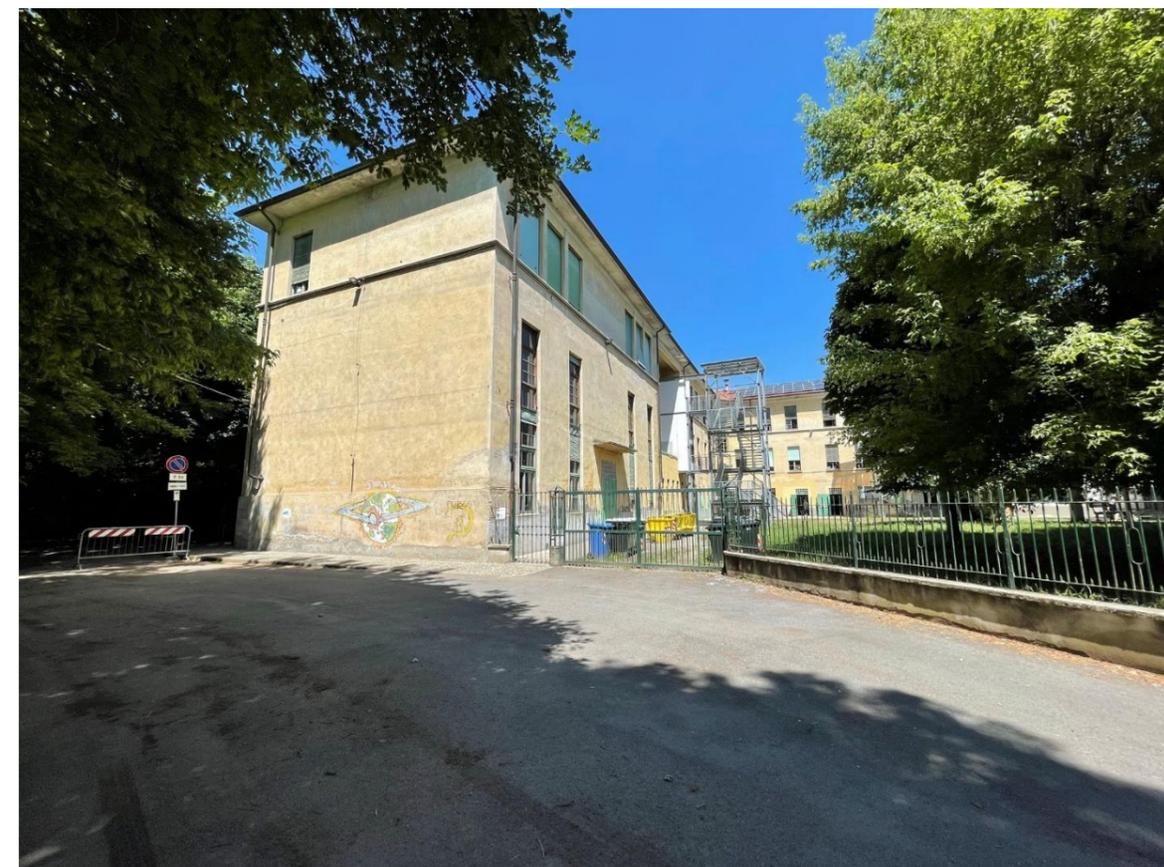


Immagine 3
Prospetto Nord
su Via G. Matteotti



Immagine 4
Prospetto Sud-Est



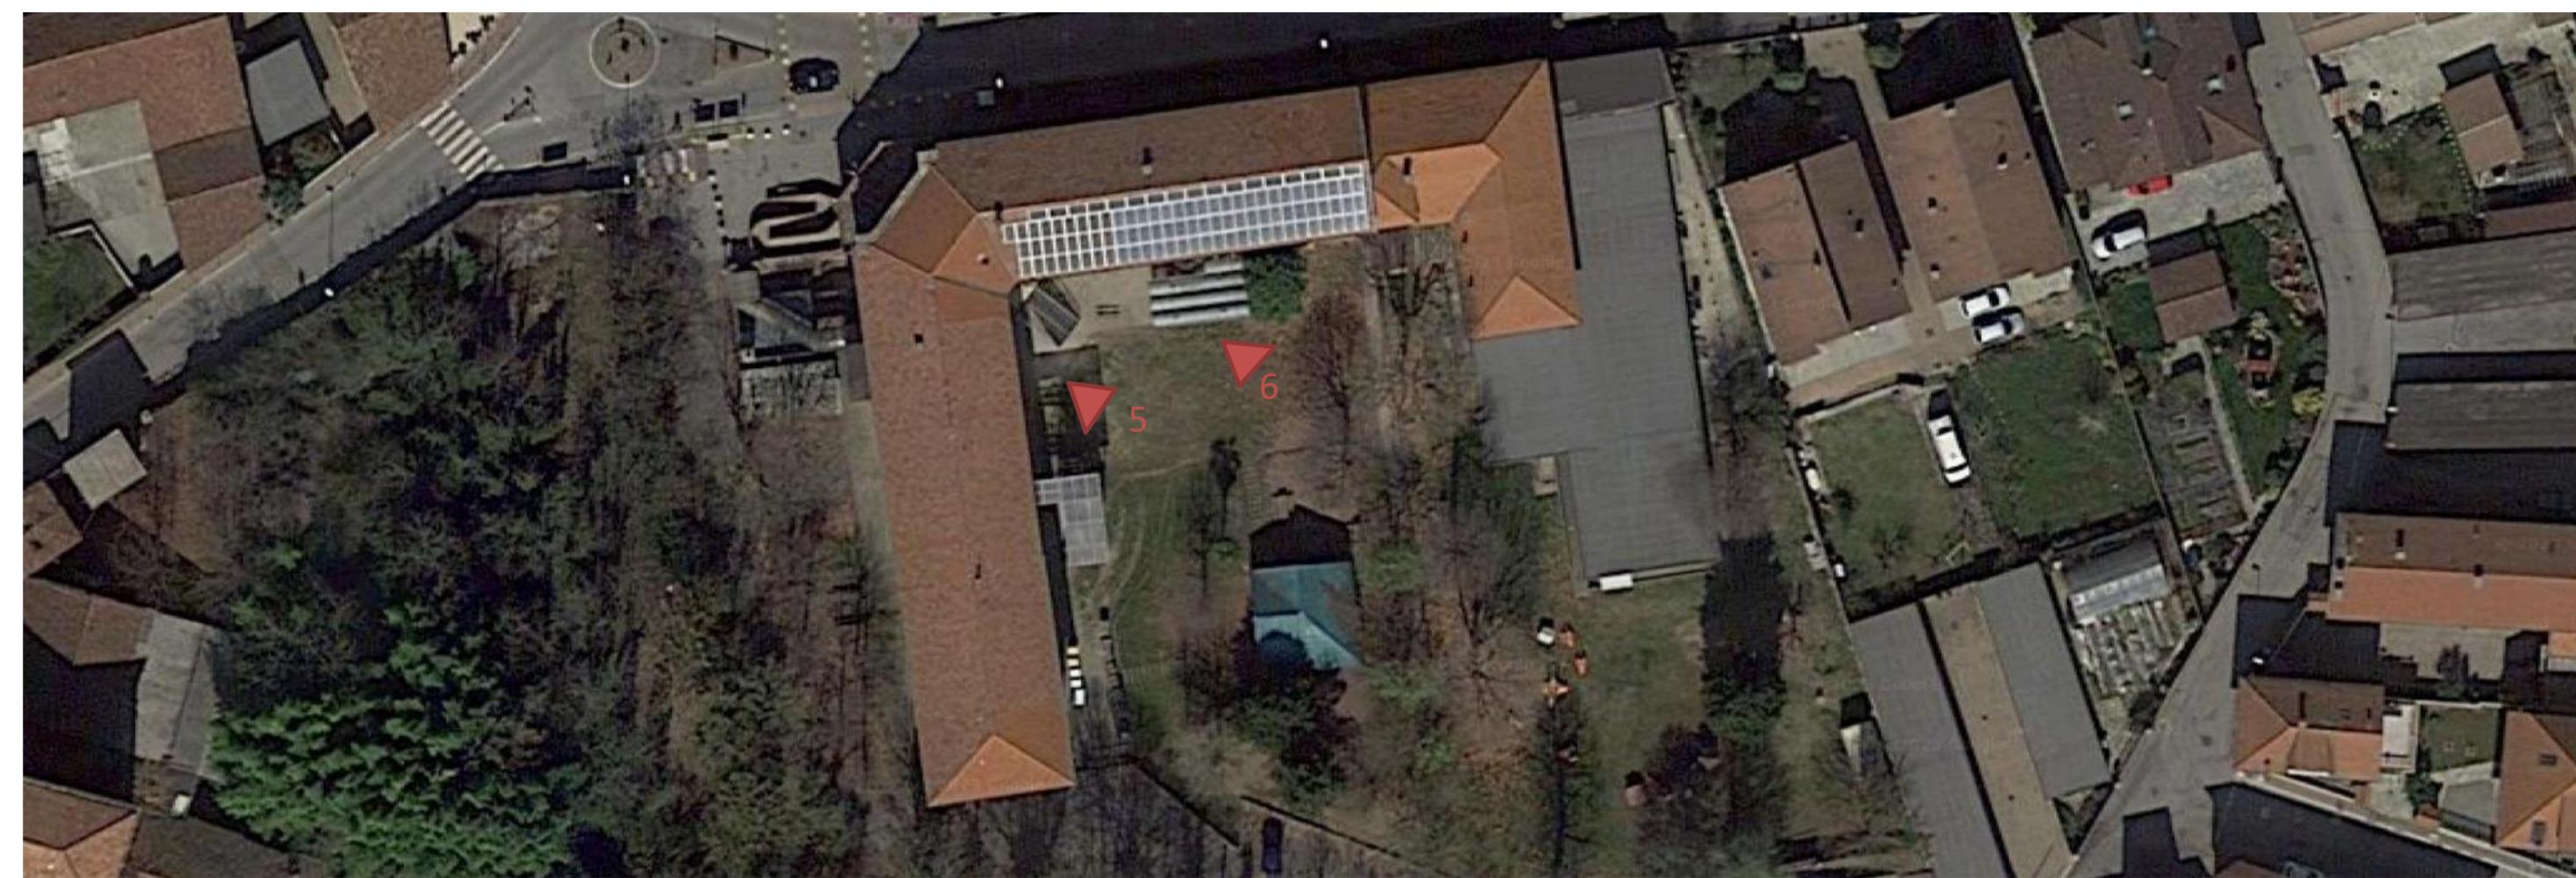


Immagine 5
Prospetto Sud
cortile interno

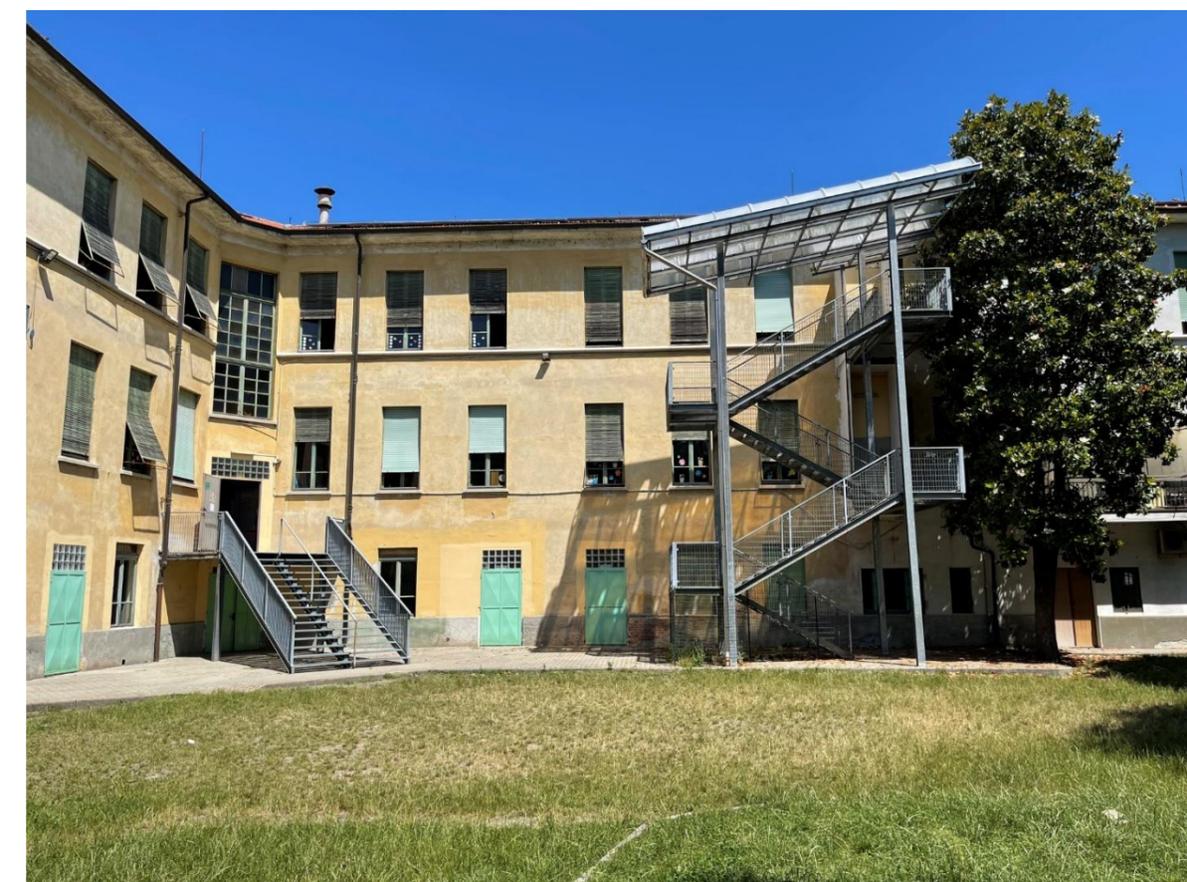


Immagine 6
Prospetto Est
cortile interno



Immagine 8
Interno palestra



Immagine 7
Interno palestra



Immagine 9
Interno palestra



Immagine 13
Bagno oggetto
di intervento

Immagine 12
Radiatore
antibagno


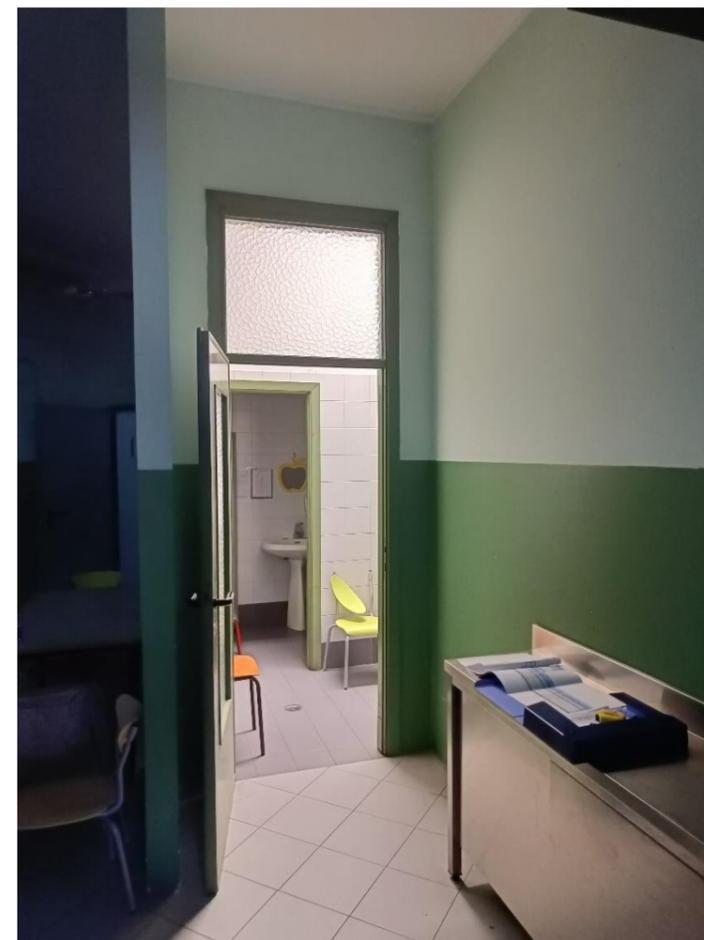


Immagine 10
Ingresso bagno
ed antibagno

Immagine 11
Antibagno oggetto
di intervento

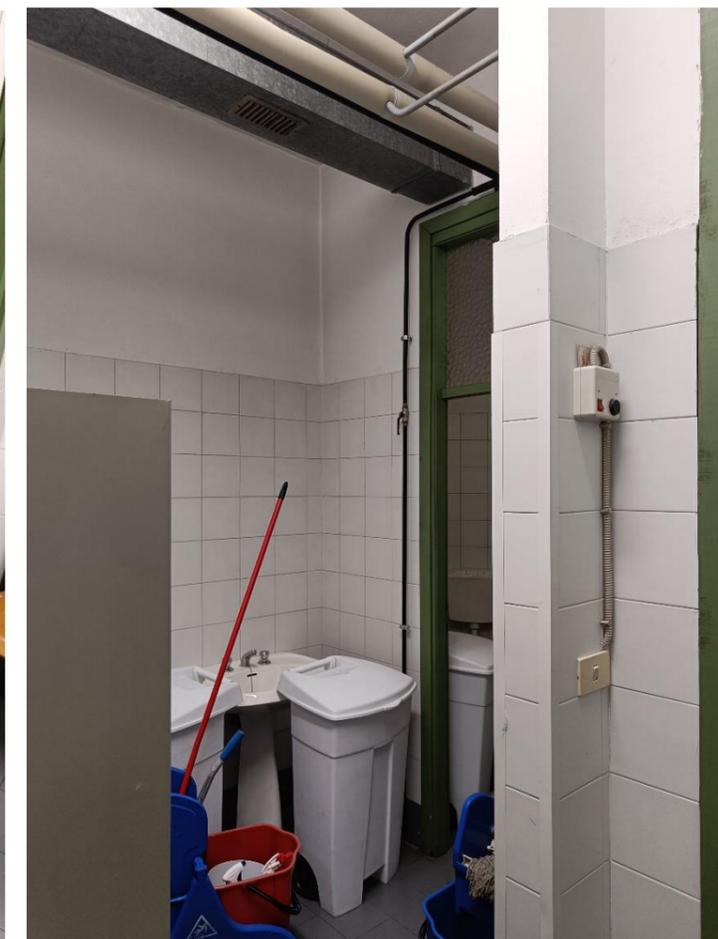

Pianta piano interrato SCALA 1:100



Immagine 17
Corridoio

Immagine 16
Corridoio



Immagine 15
Corridoio



Immagine 14
Corridoio

Pianta piano terra SCALA 1:100

Immagine 18
Corridoio



Immagine 19
Corridoio



Pianta piano primo SCALA 1:100

Immagine 20
Corridoio



Immagine 21
Corridoio

