


SEZIONE STRADALE AMPLIAMENTO STRADA ESISTENTE
PEC APPROVATO

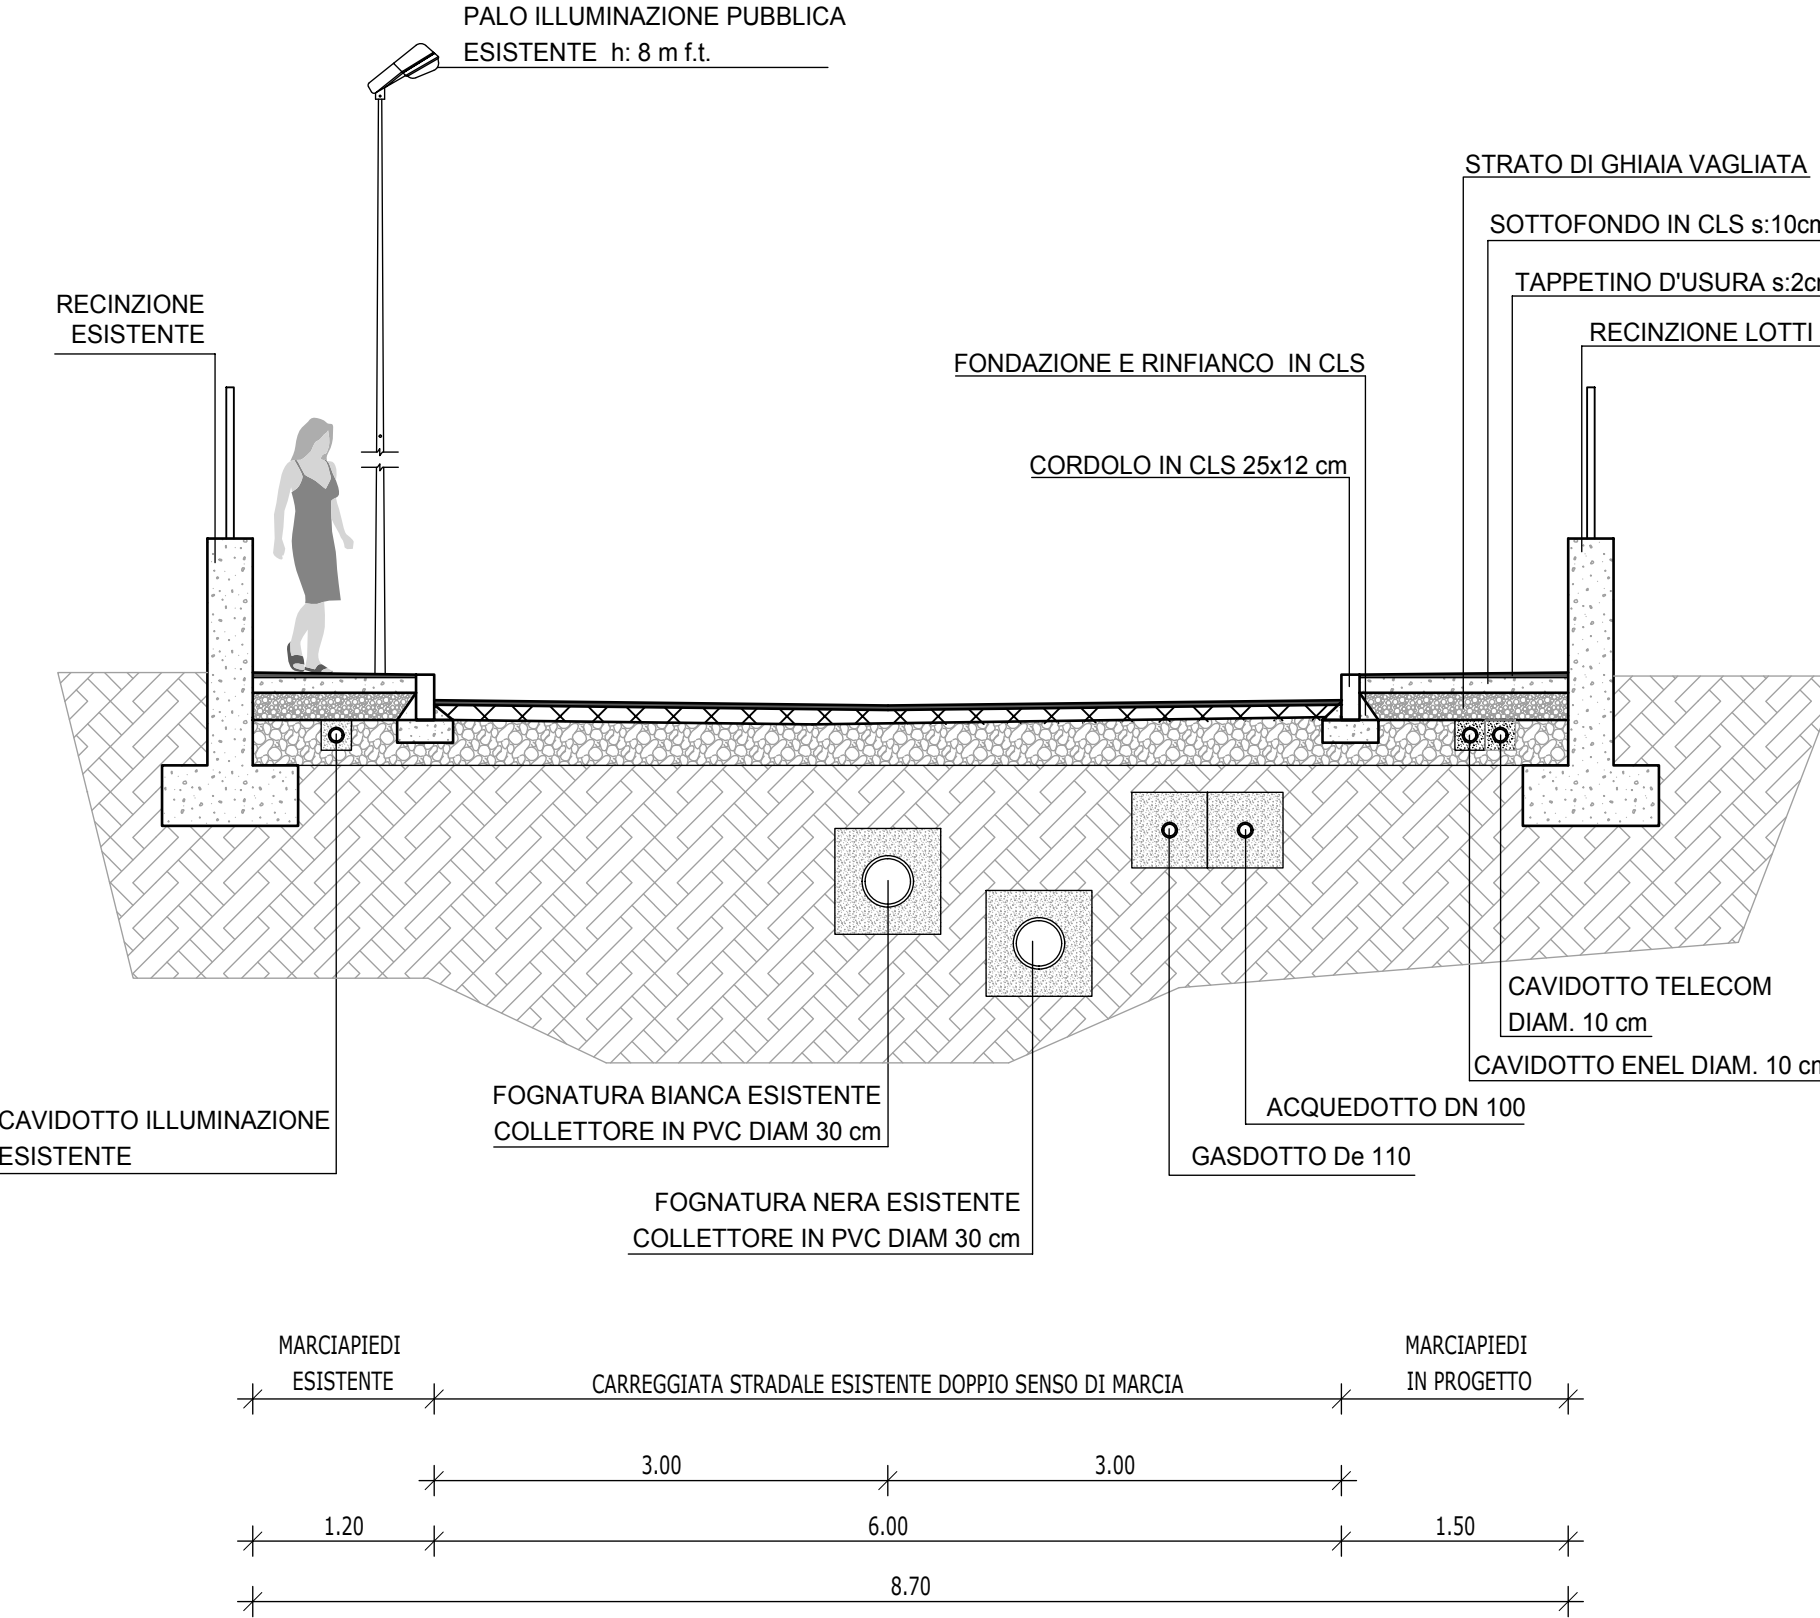

- | | | | |
|--|---|--|---|
| | Fognaia nera in progetto con pozzetto di ispezione | | Fognaia nera esistente con pozzetto di ispezione |
| | Fognaia bianca in progetto con pozzetto di ispezione | | Fognaia bianca esistente con pozzetto di ispezione |
| | Illuminazione pubblica in progetto con pozzetto di ispezione e palo | | Illuminazione pubblica esistente con pozzetto di ispezione e palo |
| | Gasdotto in progetto | | Gasdotto esistente |
| | Acquedotto in progetto | | Acquedotto esistente |
| | Elettrodotto in progetto | | Elettrodotto esistente |
| | TELECOM | | TELECOM esistente |
| | Elettrodotto alta tensione in progetto | | Viabilità esistente |
| | Viabilità in progetto | | Viabilità in progetto esterna al PEC da urbanizzare a carico dei Proponenti |
| | Marciapiede in progetto (ampliamento via Pasubio) | | |

COMUNE DI BRANDIZZO
PROVINCIA DI TORINO



Proprietà
PFC COSTRUZIONI SRL - FRANCO MARIO
PONZETTI PAOLA - PONZETTI SERGIO

Progettista
STUDIO ASSOCIATO DI INGEGNERIA MERLO
VIA TORINO, 170 - 10032 BRANDIZZO (TO)
TEL/FAX 011. 9139146
P.IVA 08774610011

PIANO ESECUTIVO CONVENZIONATO
CR.III-05 - VARIANTE N. 1

Tavola
PEC APPROVATO
PROGETTO DEFINITIVO
OPERE DI URBANIZZAZIONE PRIMARIA

0	giugno 2012	Presentazione	SCALA 1:500/1:50	PROTOCOLLO
1	gennaio 2013	Integrazioni come da lettera del 9/07/2012 prot. 7023	TAVOLA U06-B	
2	marzo 2013	Integrazioni come da lettera del 25/02/2013 prot. 2093		
3	gennaio 2014	Varianze n. 1		
			NOME FILE C:\Data\	

LA PROPRIETA':

IL PROGETTISTA:
Ing. PAOLO MERLO
Iscritto all'Ordine degli Ingegneri
della Provincia di Torino n. 9152F
C.F. MRL PLA 73H26 L219U
TIMBRO E FIRMA