



ESTRATTO DI MAPPA - SCALA 1:1500

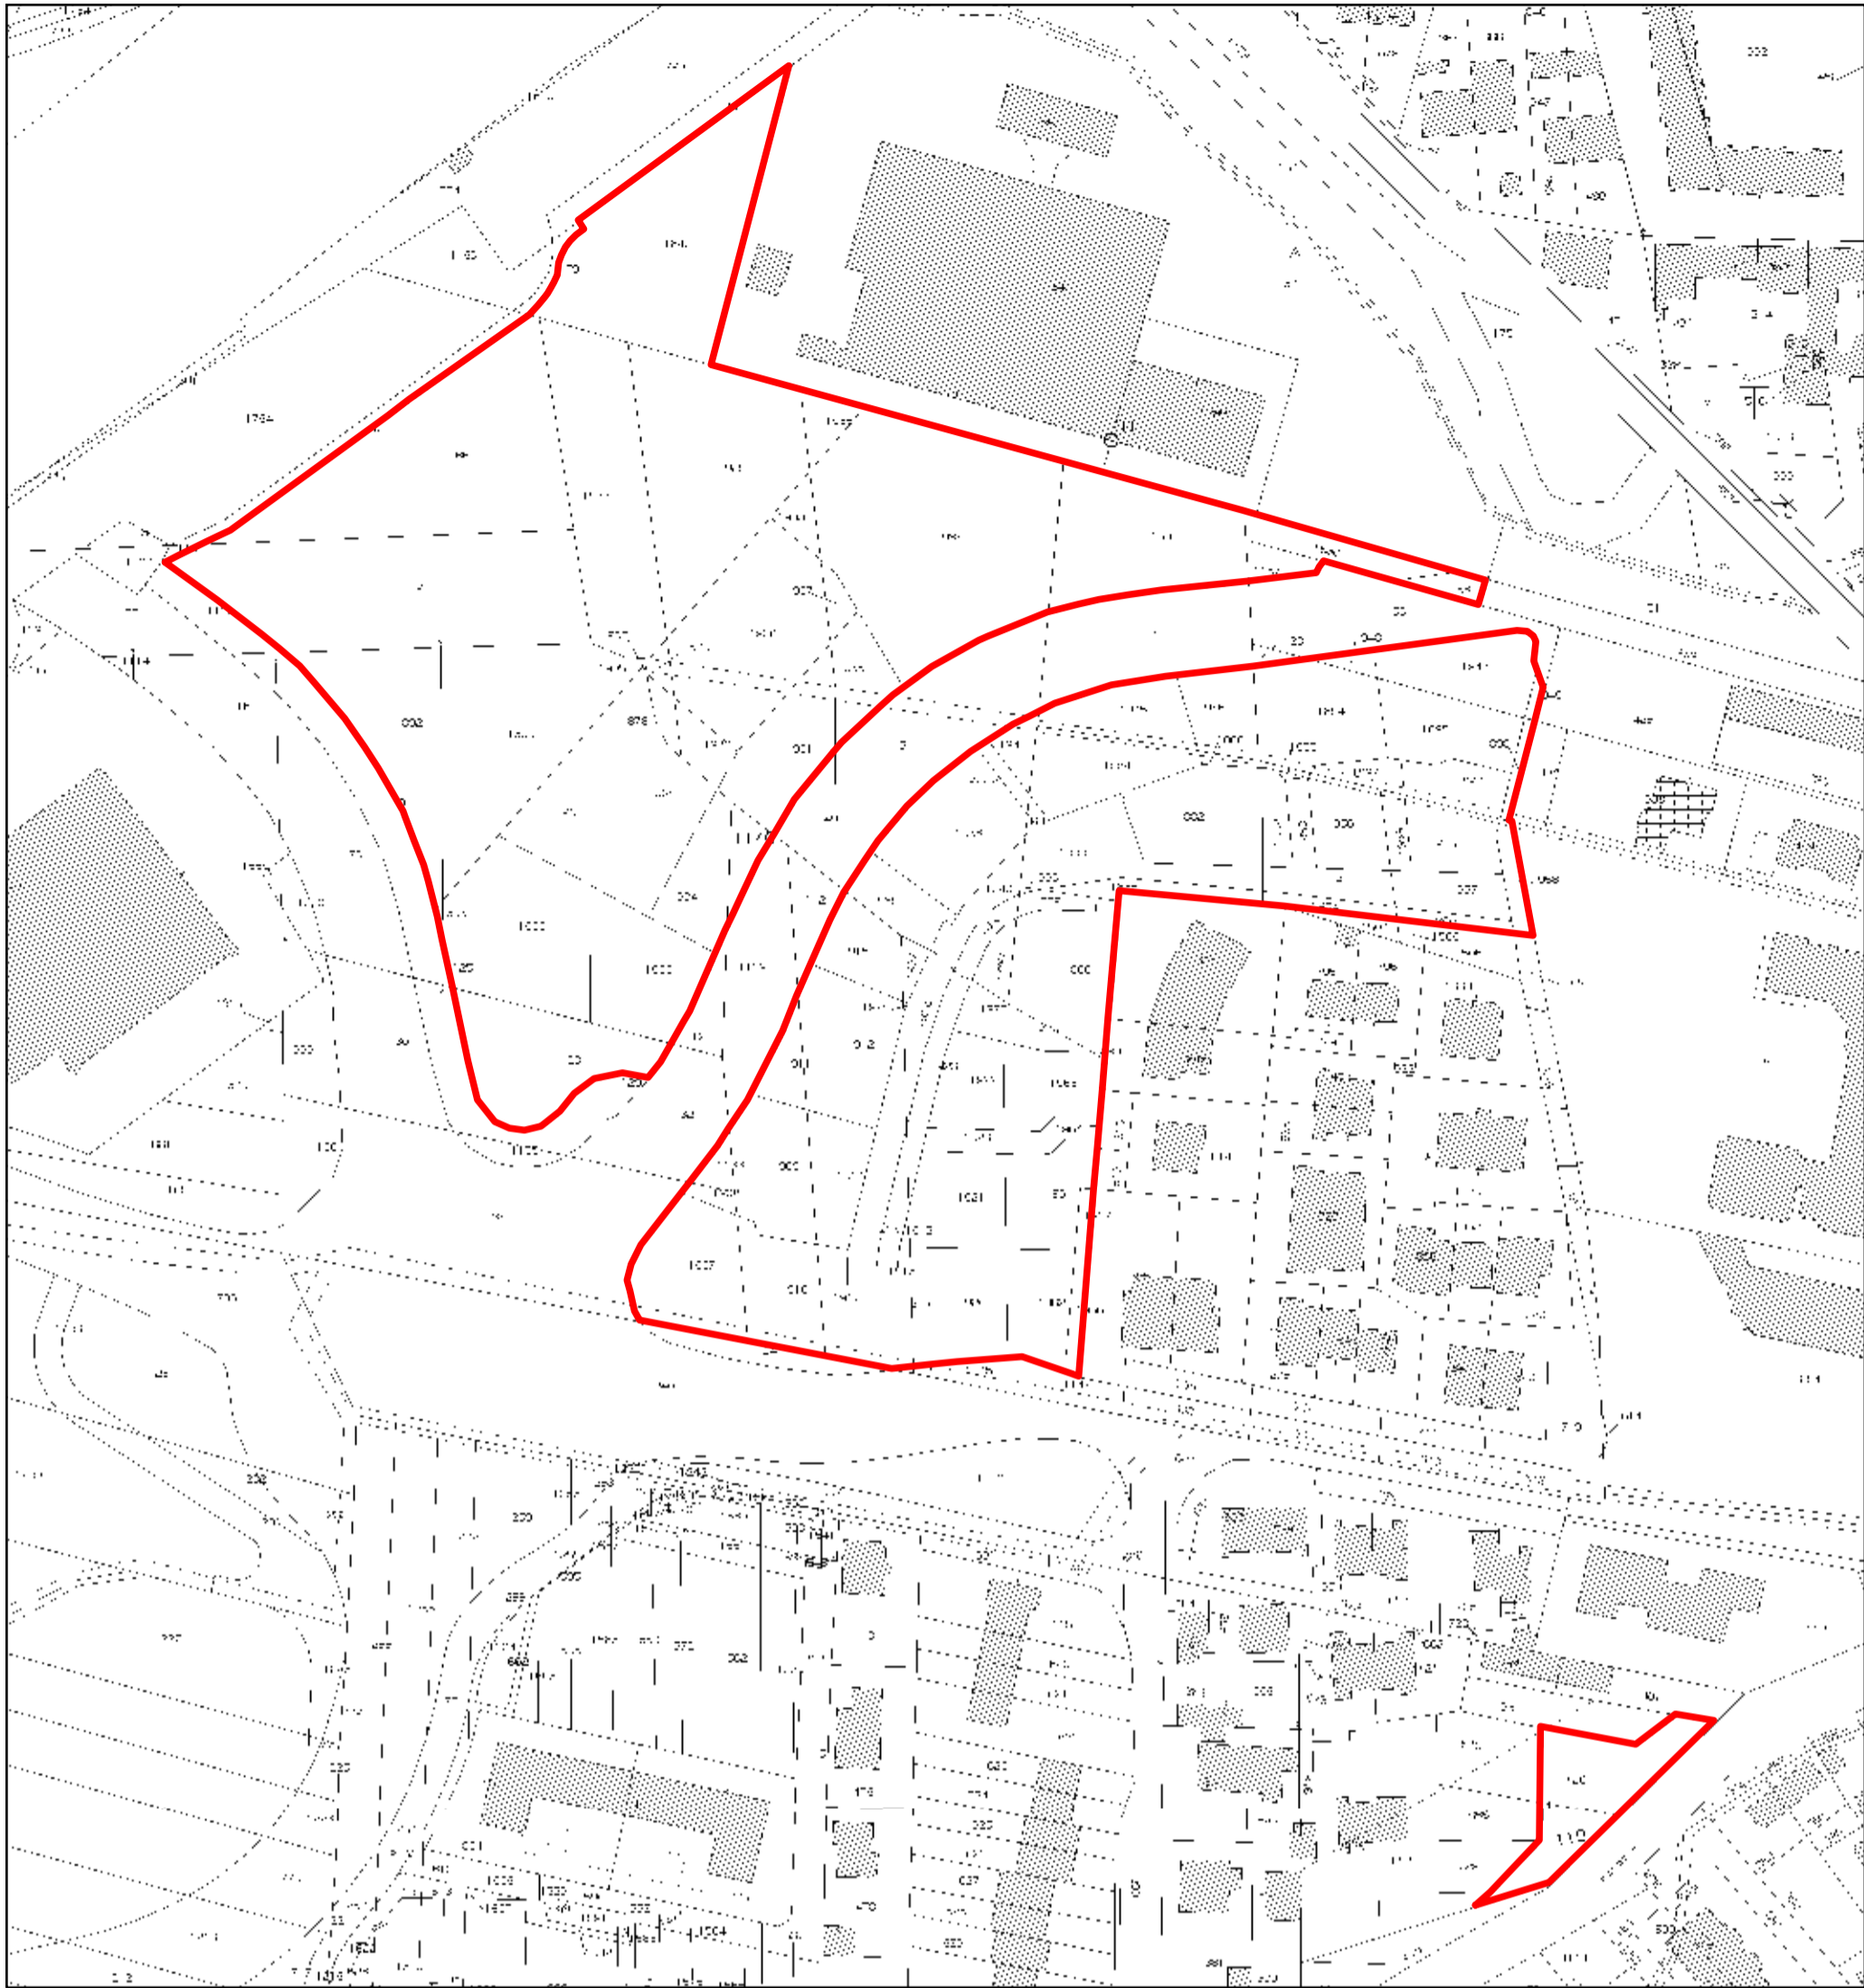

ESTRATTO DI MAPPA CON INSERIMENTO PEC VARIANTE N.1 - SCALA 1:1500

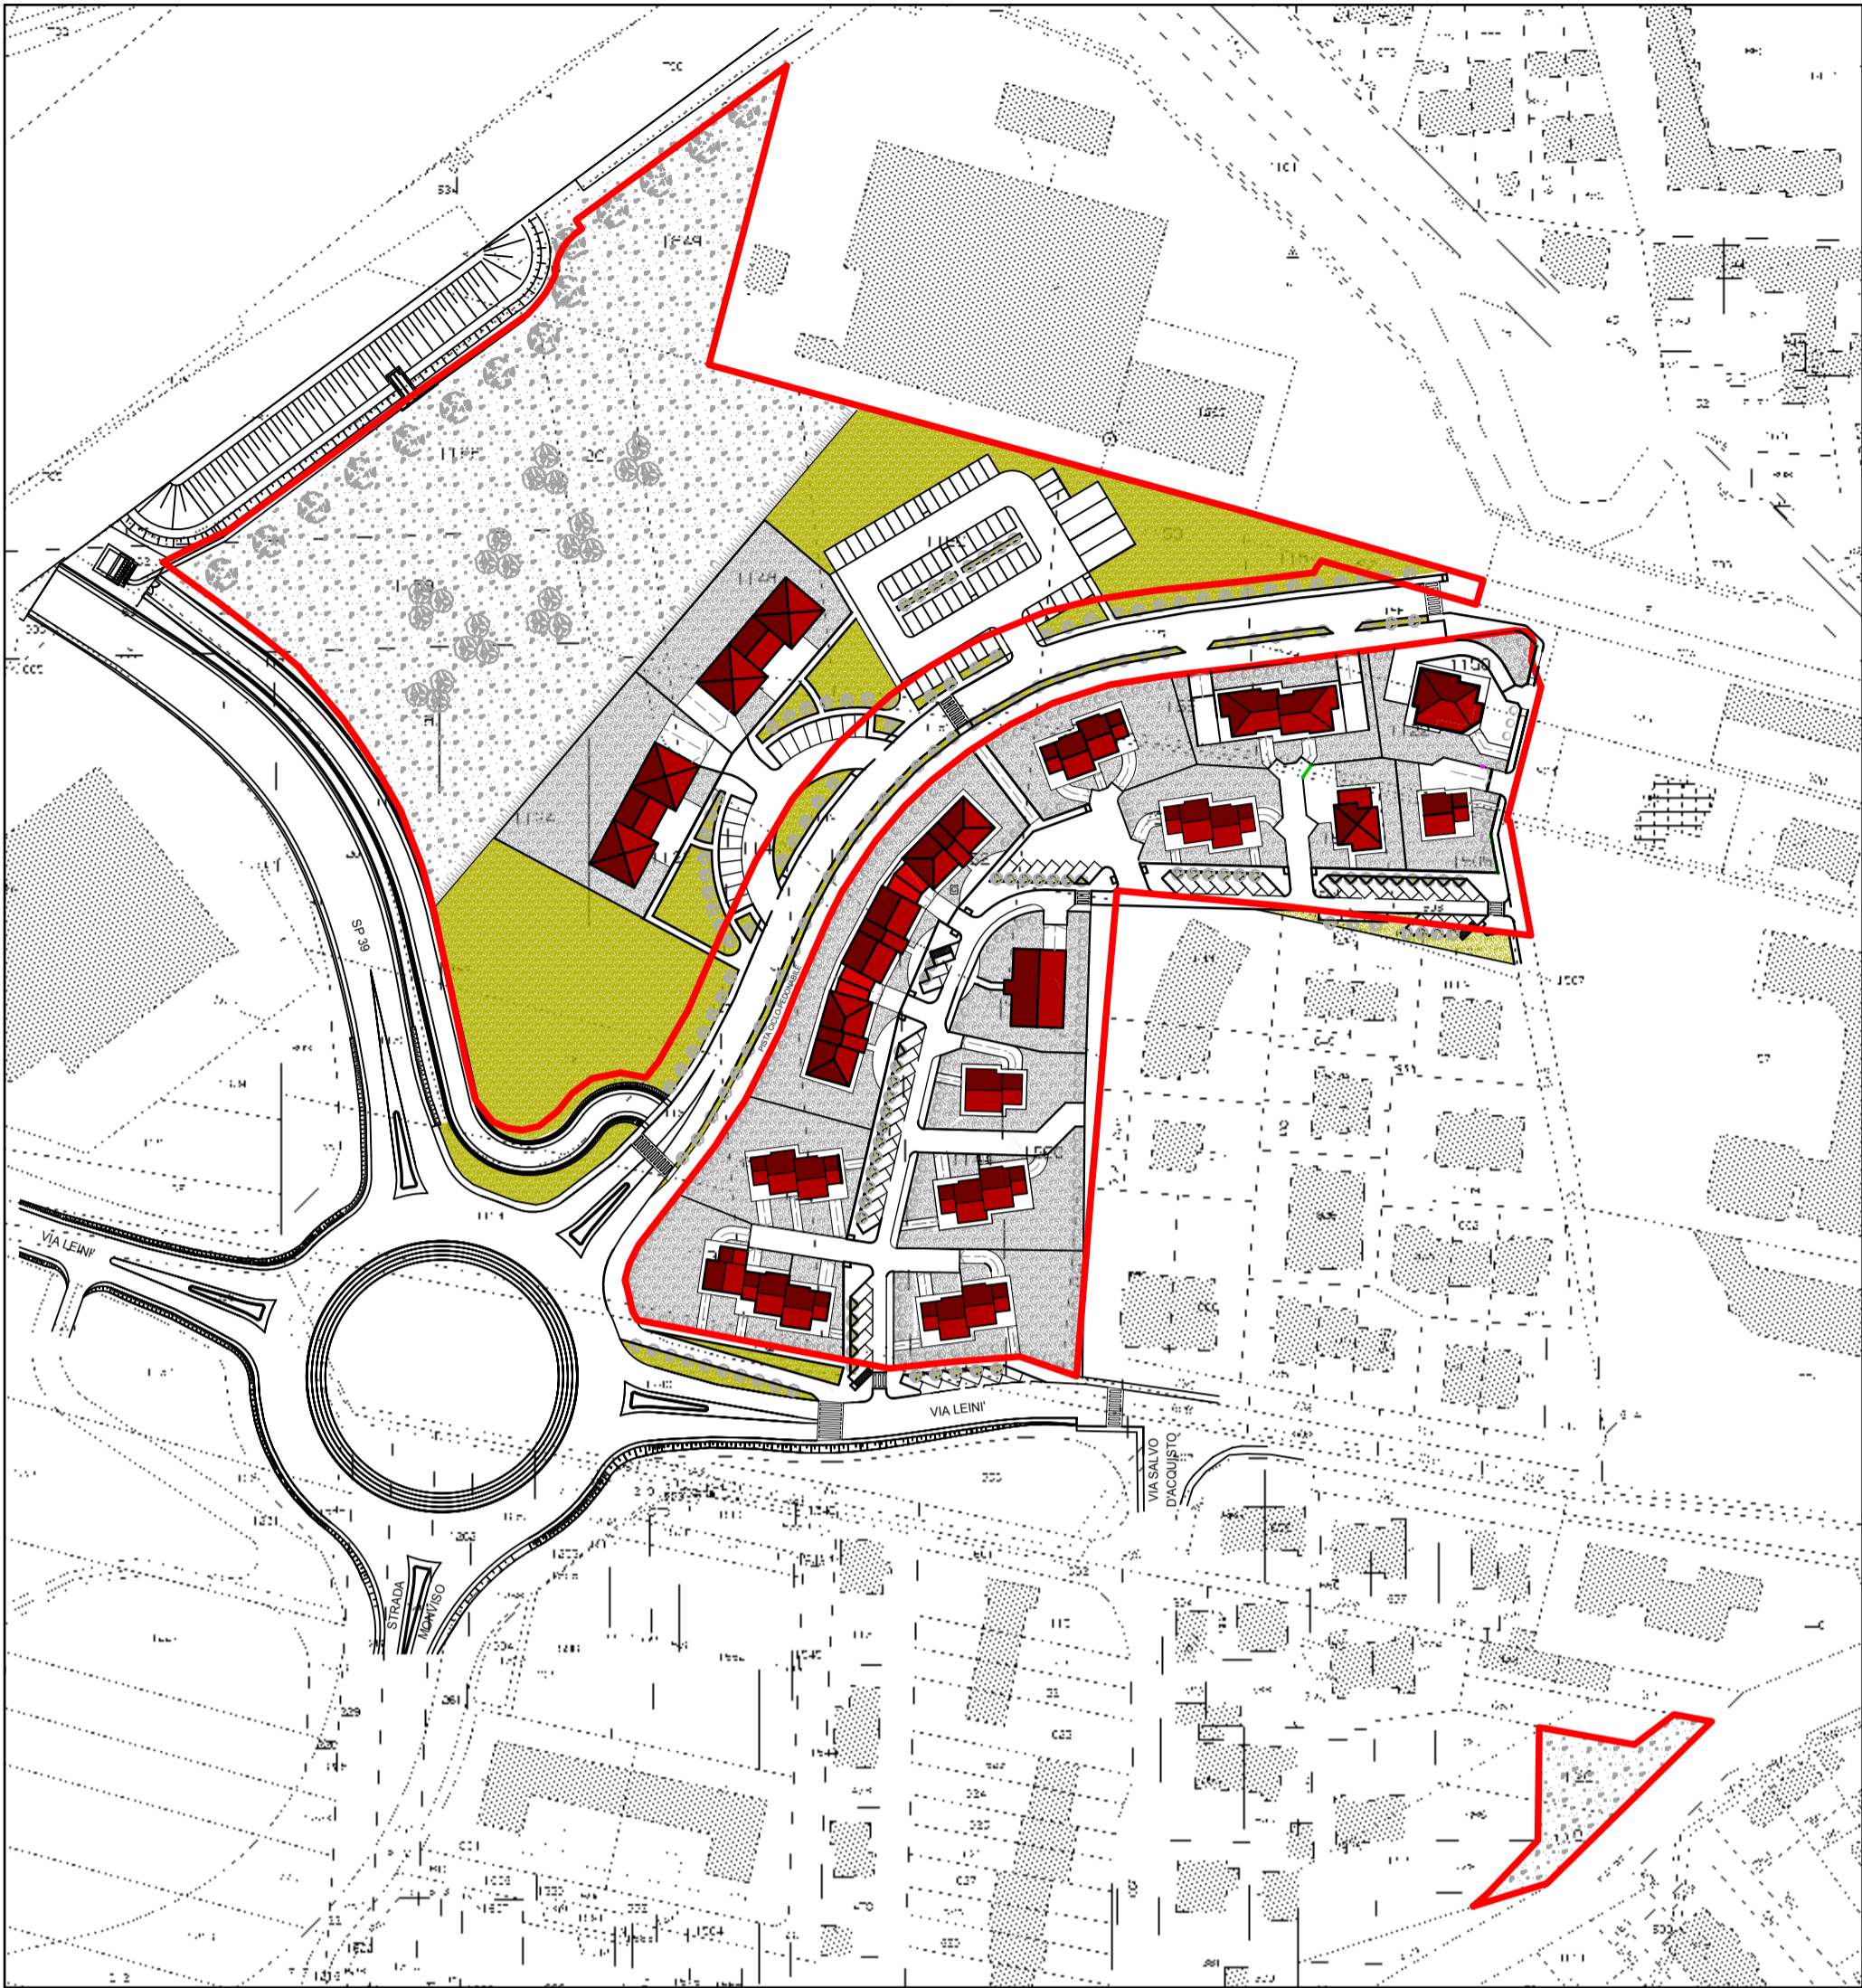

Superficie fondiaria

Lotto	Fg.	n.	Superf. [m²]	Lotto	Fg.	n.	Superf. [m²]	Lotto	Fg.	n.	Superf. [m²]
A	1	1895	431	C	1	1887	5	I1	1	1908	44
	1	1947	444		1	1938	666		1	1909	506
			875				671		1	1914	323
B1-1	1	1896	218	D			277		1	1133	61
	1	1956	284		1	1927	55				934
			502		1	1939	233	I2	1	1910	438
							565		1	1907	611
Mappale comune ai lotti B1-2, B2,B3	1	1953	98		1	1911	142		1	1917	148
B1-2	1	1897	98	E	1	1912	605				1.197
	1	1950	305		1	1928	1	L	1	1901	349
	1	1959	86				748		1	1902	900
			489				571		1	1932	128
mappale comune	33			F	1	1888	571		1	1878	61
			33		1	1925	95		1	1924	175
			522		1	1943	90		1	1951	175
B2	1	1886	28		1	1965	100	M	1	1906	1
	1	1894	596				856		1	1930	1.096
	1	1946	276	G	1	1891	2		1	1937	70
	1	1948	41		1	1922	290		1	1879	41
	1	1955	18		1	1963	325				1.208
			959				617		1	1157	95
			33	H1	1	1919	7		1	1877	1.240
			992		1	1921	424		1	1880	216
B3	1	1882	576		1	1926	88		1	1929	1.435
	1	1952	123		1	1961	415		1	1931	504
			699		1	1964	120		1	1933	97
			32		1	1967	44		1	1934	2.219
			731				1.098		1	1935	249
B4	1	1884	454	H2	1	1918	77		1	1936	114
	1	1941	93		1	1920	530		1	1940	172
	1	1945	349		1	1962	355		1	1944	49
			896		1	1966	93		1	119	267
							1.055		1	120	512
									1	1849	1.700

Superficie a servizi

Fg.	n.	Superf. [m²]
1	1140	130
1	1128	795
1	1892	801
1	1893	5
1	1899	1.221
1	1900	985
1	1903	607
1	1904	347
1	1905	105
1	1883	535
1	1890	3
1	1913	422
1	1924	175
1	1951	175
1	1957	220
1	1930	1.962
1	1937	2.051
1	1153	963
1	1157	95
1	1877	1.240
1	1880	216
1	1929	1.435
1	1931	504
1	1933	97
1	1934	2.219
1	1935	249
1	1936	114
1	1940	172
1	1944	49
1	119	267
1	120	512
1	1849	1.700

Superficie a strada

Fg.	n.	Superf. [m²]
1	1885	136
1	1889	65
1	1916	200
1	1923	200
1	1954	83
1	1958	97
1	1960	75
1	1942	93
1	1949	26
1	1898	55
1	1881	69
		1.099

20.371

COMUNE DI BRANDIZZO
PROVINCIA DI TORINO



Proprietà EOS s.r.l.; IMMOBILIARE DEL PINO s.r.l.;
GAMMA TRE s.r.l.; RODIO NINO

Progettista
STUDIO ASSOCIATO DI INGEGNERIA MERLO
VIA TORINO, 170 - 10032 BRANDIZZO (TO)
TEL/FAX 011. 9139146
P.IVA 08774610011

PIANO ESECUTIVO CONVENZIONATO
CR.III-02 - VARIANTE N. 1

Tavola
ESTRATTO MAPPA

0	settembre 2011	Presentazione	SCALA	PROTOCOLLO
1	novembre 2012	Variante n. 1	TAVOLA	U01/A
2	maggio 2013	Variante n. 1 - Integrazioni come da lettera in data 25/02/2013 prot. 2092		
			NOME FILE	C:\Data\

LA PROPRIETA':

EOS s.r.l.
IMMOBILIARE DEL PINO s.r.l.
GAMMA TRE s.r.l.
RODIO NINO

FIRMA _____

IL PROGETTISTA:

Ing. PAOLO MERLO
Iscritto all'Ordine degli Ingegneri
della Provincia di Torino n. 9152F
C.F. MRL PLA 73H26 L219U

TIMBRO E FIRMA _____