




SEZIONE 1-1

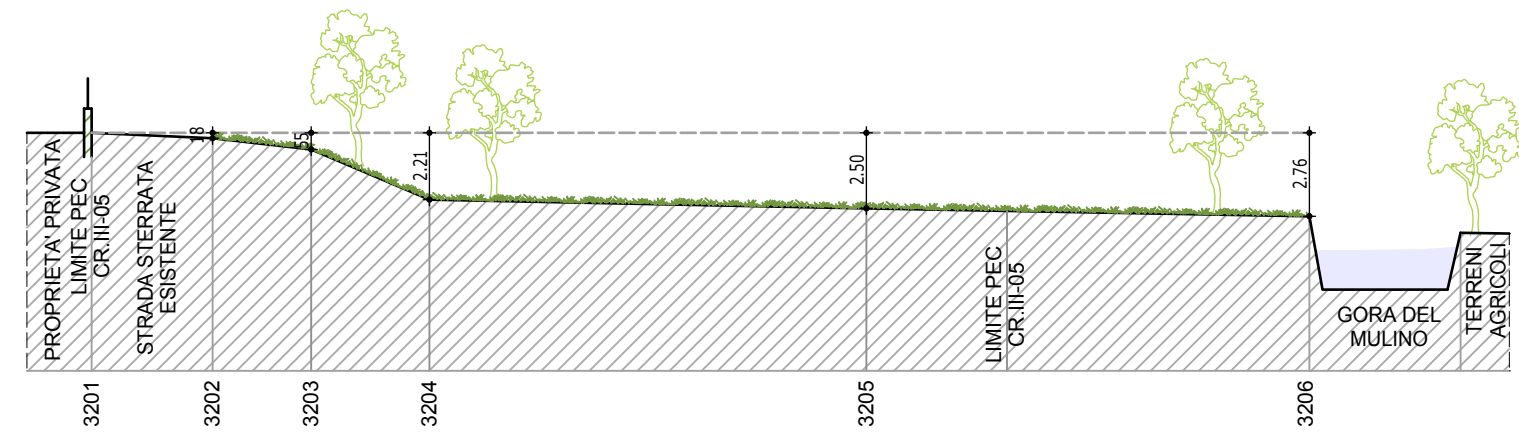


SEZIONE 2-2

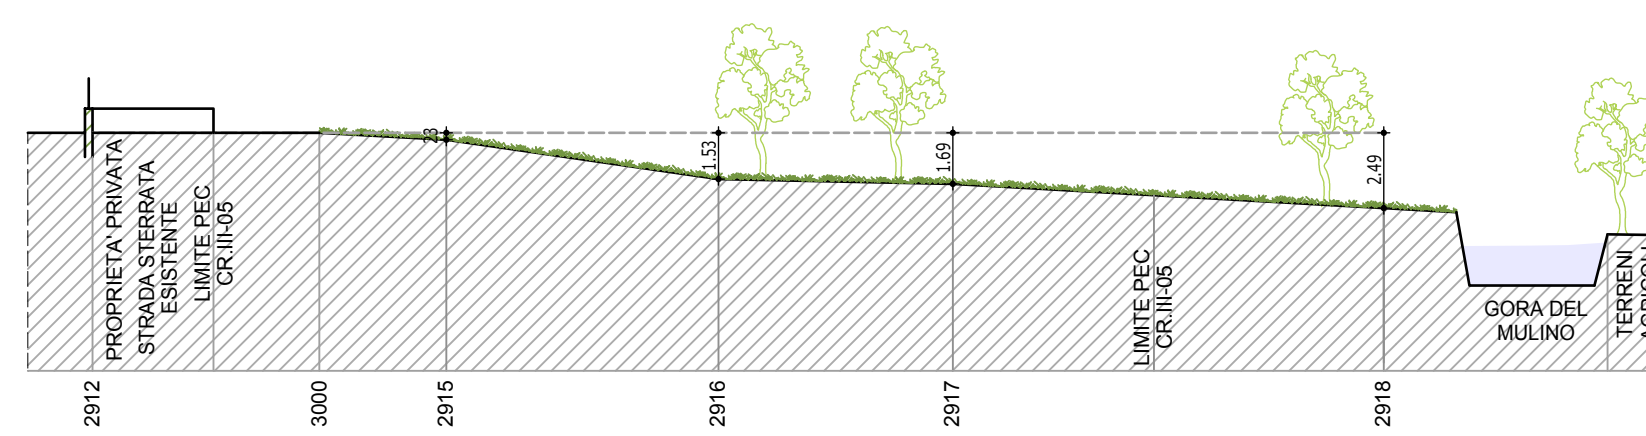


SEZIONE 3-3 SCALA 1:250

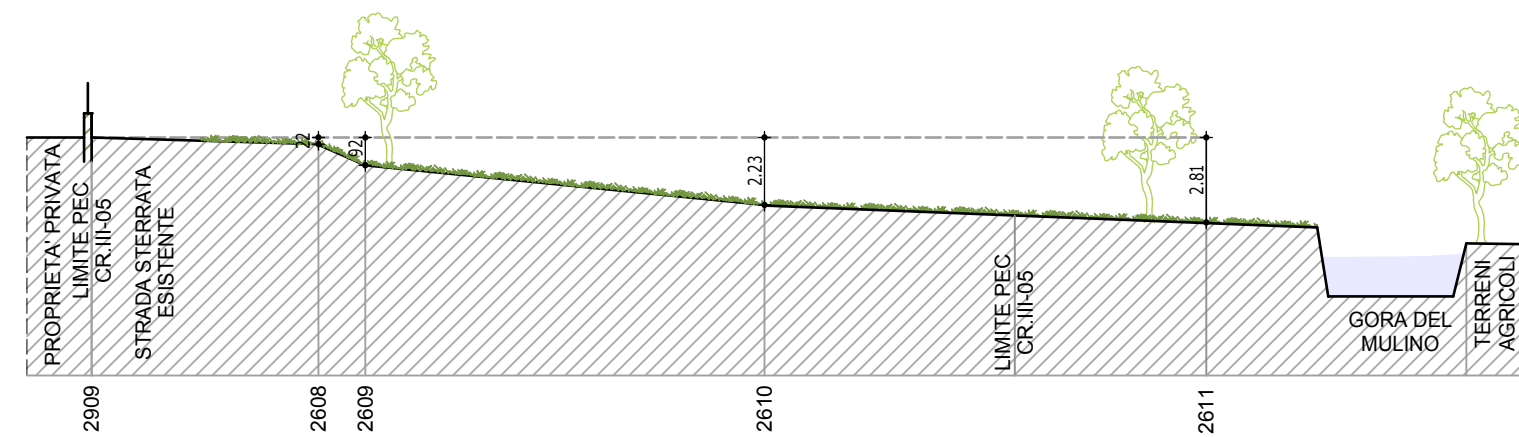



SEZIONE 4-4 SCALA 1:250

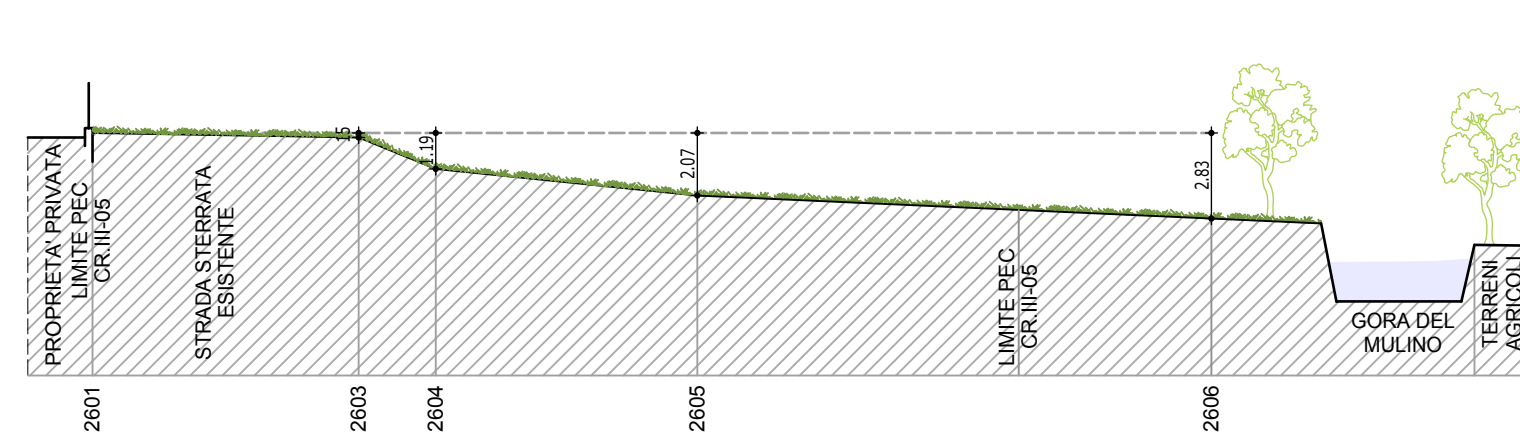

SEZIONE 5-5 SCALA 1:250

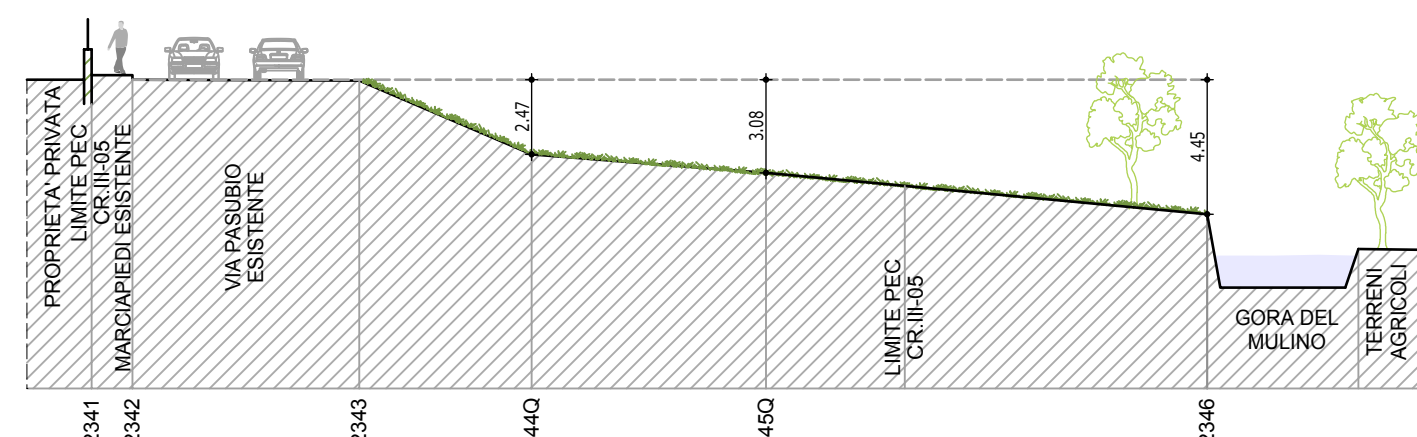

SEZIONE 6-6 SCALA 1:250

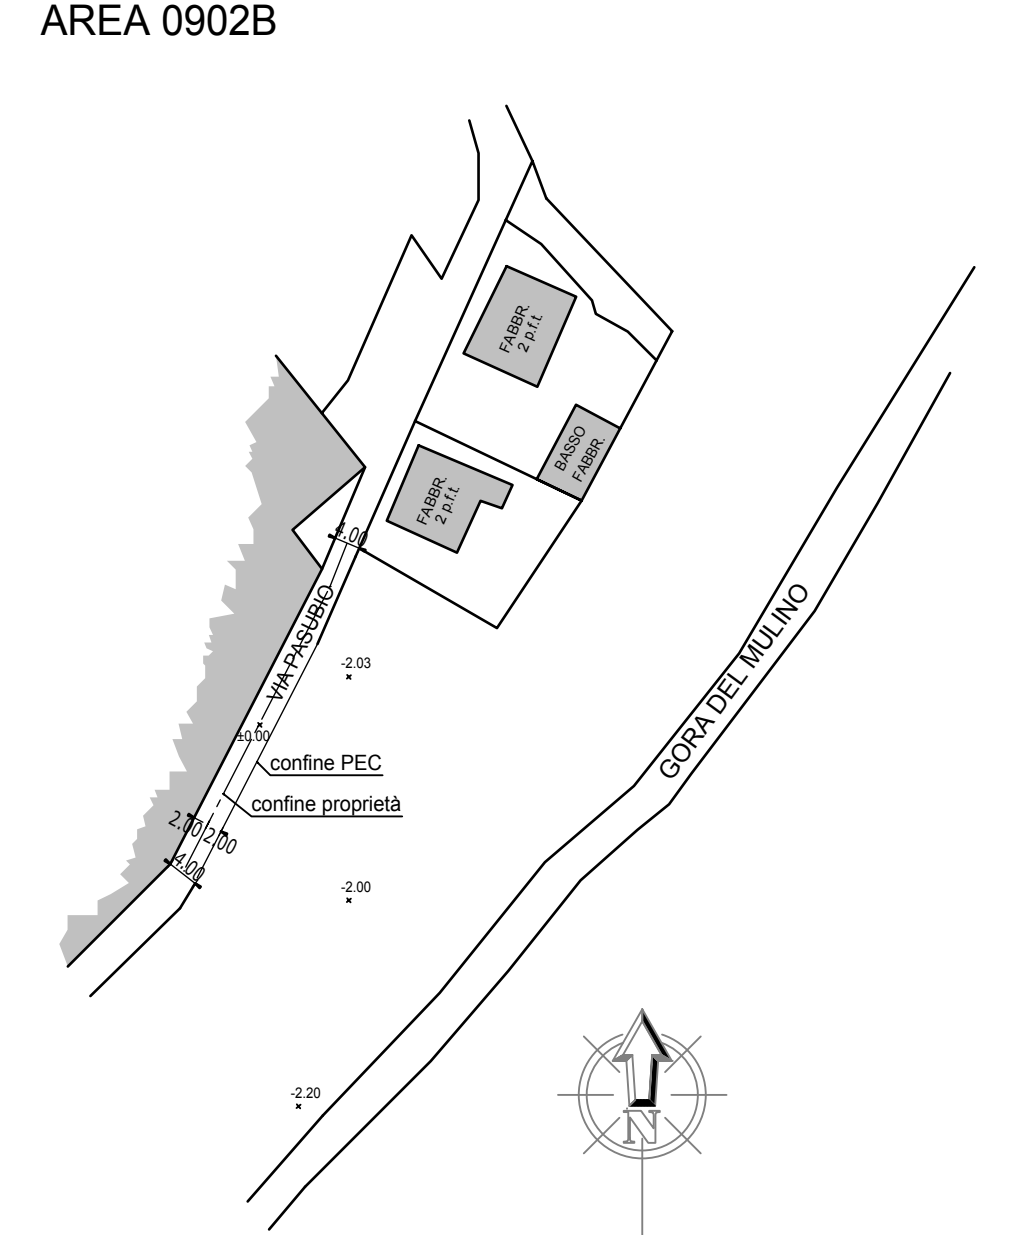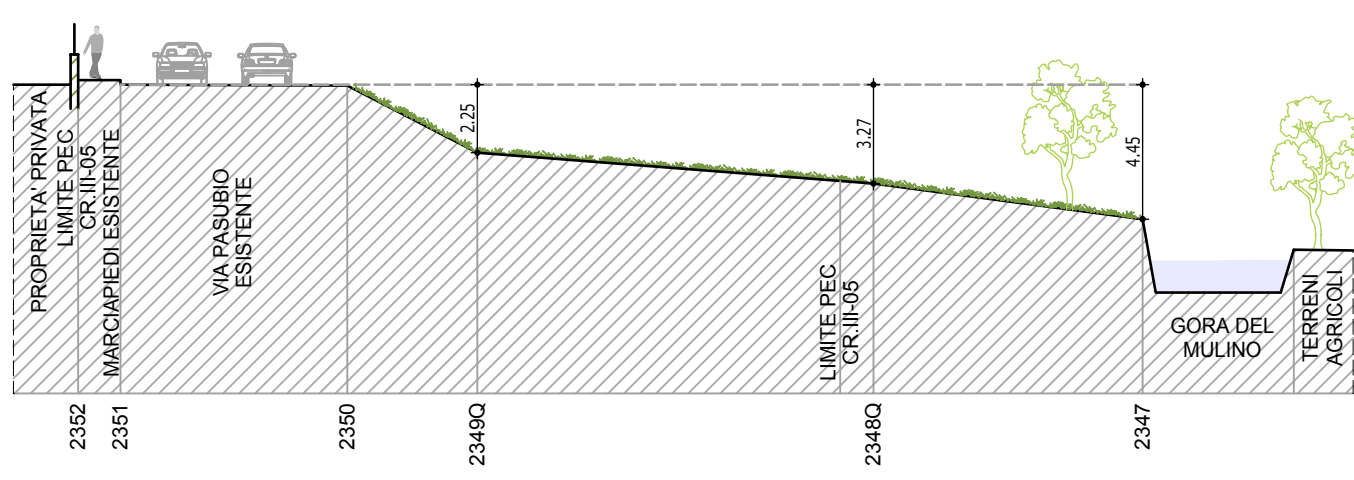

COMUNE DI BRANDIZZO
PROVINCIA DI TORINO



Proprieta'	PFC COSTRUZIONI SRL FRANCO MARIO
------------	-------------------------------------

Progettista
STUDIO ASSOCIATO DI INGEGNERIA MERLO
VIA TORINO, 170 - 10032 BRANDIZZO (TO)
TEL/FAX 011. 9139146
P.IVA 08774610011

PIANO ESECUTIVO CONVENZIONATO

CR.III-05 - VARIANTE N. 2

Tavola	STATO DI FATTO
--------	----------------

0	giugno 2012	Presentazione PEC	SCALA	1:500/1:250	PROTOCOLLO
1	gennaio 2013	Integrazioni come da lettera del 9/07/2012 prot. 7023	TAVOLA U02		
2	marzo 2013	Integrazioni come da lettera del 25/02/2013 prot. 2093			
3	gennaio 2014	Variante n. 1	NOME FILE c:\Dat\		
4	ottobre 2014	Variante n. 2			

LA PROPRIETA':

IL PROGETTISTA:

Ing. PAOLO MERLO
Iscritto all'Ordine degli Ingegneri
della Provincia di Torino n. 9152F
C.F. MRL PLA 73H26 L219U

TIMBRO E FIRMA