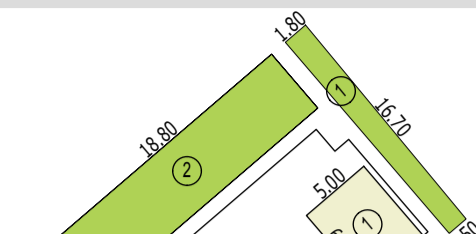
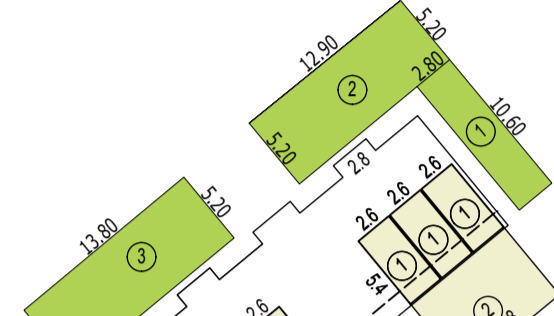
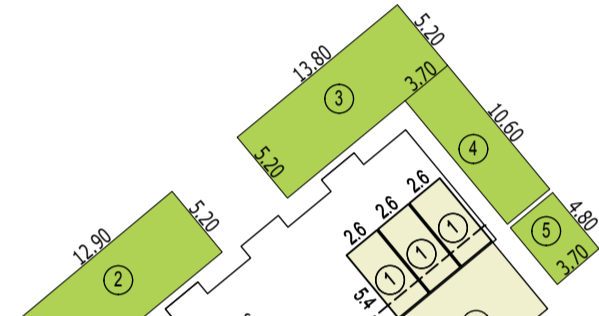
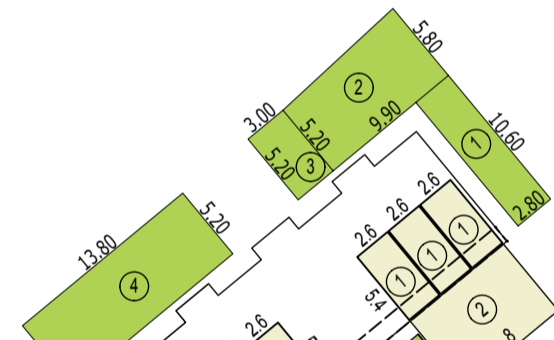



DIMOSTRAZIONE SUPERFICI VERDE PRIVATO PARCHEGGIO PRIVATO


Nome	Nr	Misure	Sup. [m²]	Nr	Misure	Sup. [m²]
LOTTO A1						
	1	$0.5 \cdot (1.50 + 1.80) \cdot 16.70$	27,55	1	$2 \cdot (6.00 \cdot 5.00)$	60,00
	2	$18.80 \cdot 4.70$	88,36	Totale	60	
	3	$0.5 \cdot (1.20 + 2.40) \cdot 16.70$	30,06			
	4	$0.5 \cdot (5.20 + 3.90) \cdot 8.40$	38,22			
	Totale			184		







LOTTO A2						
	1	10.60*2.80	29,68	1	6*(5.40*2.60)	84,24
	2	12.90*5.20	67,08	2	2*(6.00*8.00)	96,00
	3	13.80*5.20	71,76	Totale		180
	4	10.60*3.70	39,22			
	5	6.00*3.70	22,20			
	6	2*2.50*3.00	15,00			
Totale			245			

LOTTO A3						
	1	10.60*2.80	29,68	1	6*(5.40*2.60)	84,24
	2	12.90*5.20	67,08	2	2*(6.00*8.00)	96,00
	3	13.80*5.20	71,76	Totale		180
	4	10.60*3.70	39,22			
	5	4.80*3.70	17,76			
	6	2*2.50*3.00	15,00			
Totale			240			


LOTTO A4						
	1	10.60*2.80	29,68	1	6*(5.40*2.60)	84,24
	2	0.5*(5.80+5.20)*9.90	54,45	2	2*(6.00*8.00)	96,00
	3	5.20*3.00	15,60	Totale		180
	4	13.80*5.20	71,76			
	5	10.60*3.70	39,22			
	6	4.80*3.70	17,76			
	7	2*2.50*3.00	15,00			
Totale			243			


LOTTO B						
	1	$0.5 \cdot (3.80 + 4.70) \cdot 16.40$	69,70	1	$2 \cdot (6.00 \cdot 5.00)$	60,00
	2	$18.80 \cdot 4.70$	88,36	Totale	60	
	3	$0.5 \cdot (1.80 + 2.70) \cdot 16.40$	36,90			
	4	$3.50 \cdot 8.40$	29,40			
	Totale			224		

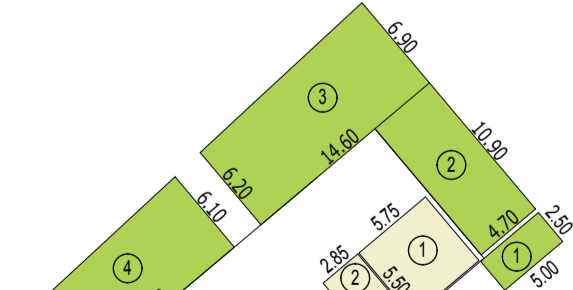
LOTTO C						
	1	5.00*2.50	12,50	1	2*(5.75*5.50)	63,25
	2	10.90*4.70	51,23	2	2*(2.85*5.50)	31,35
	3	0.5*(6.90+6.20)*14.60	95,63	Totale		94
	4	0.5*(6.10+5.40)*13.70	78,77			
	5	10.90*4.40	47,96			
Totale			286			

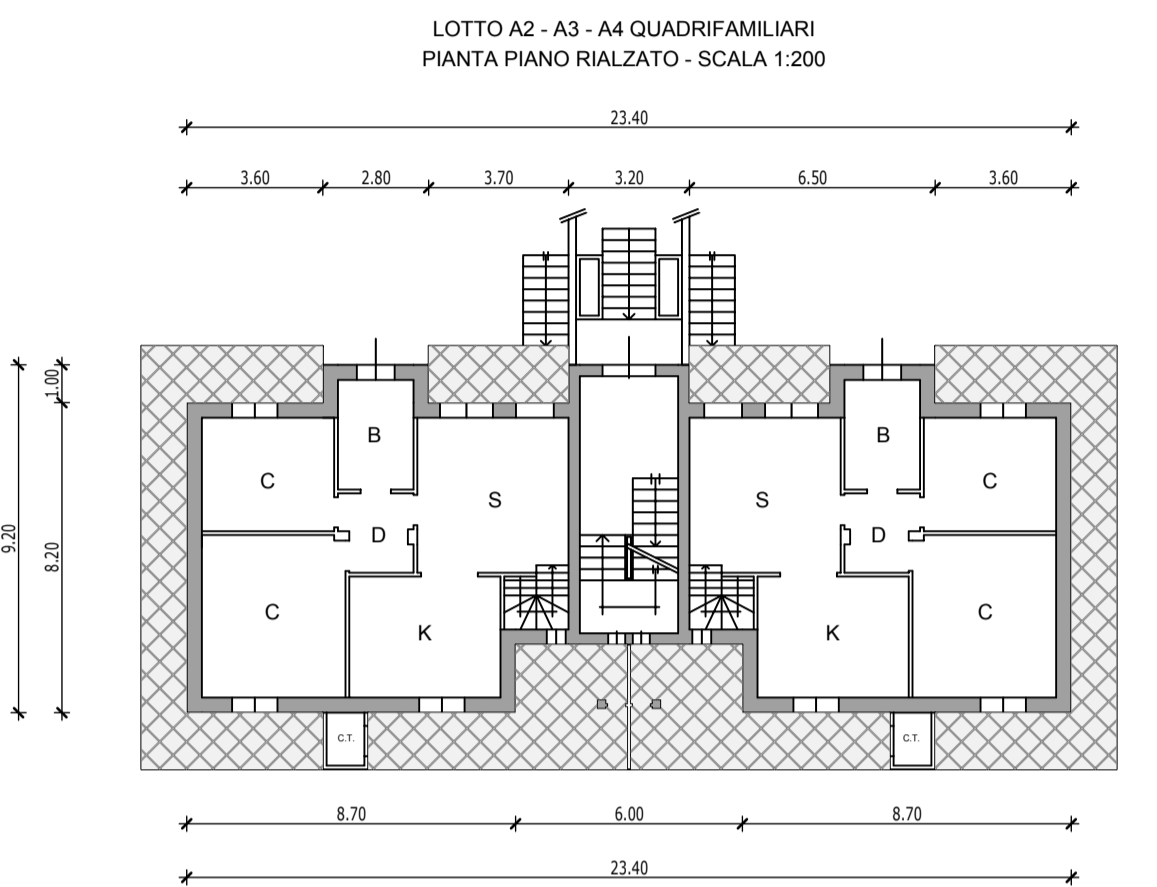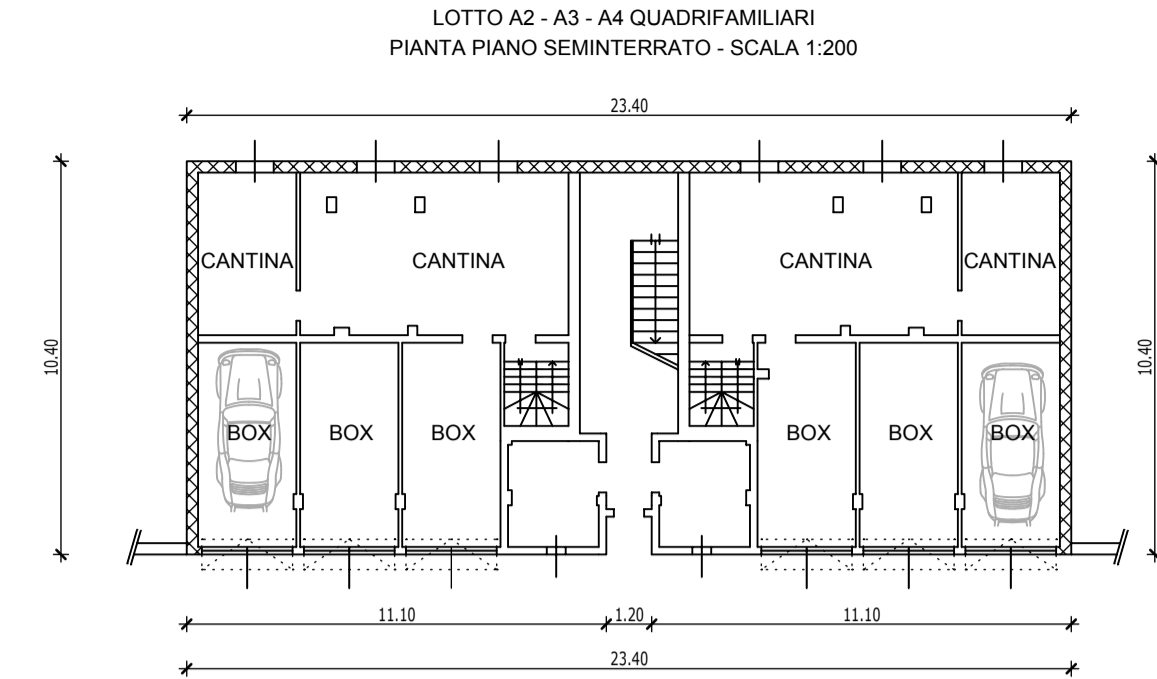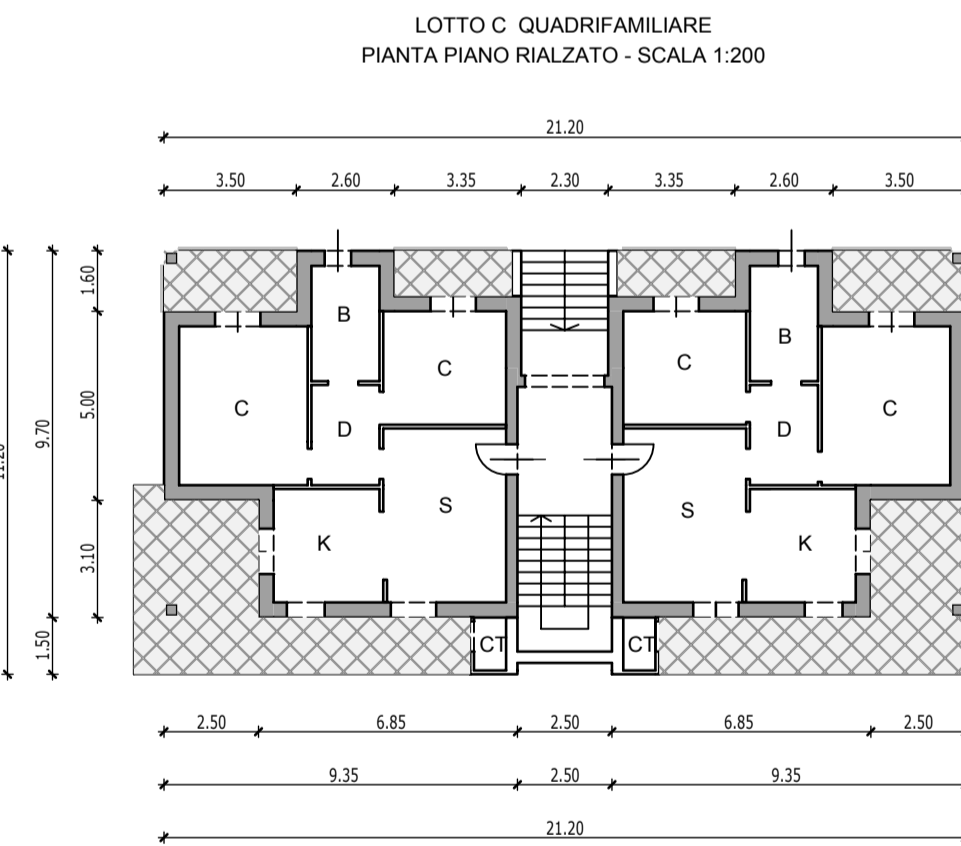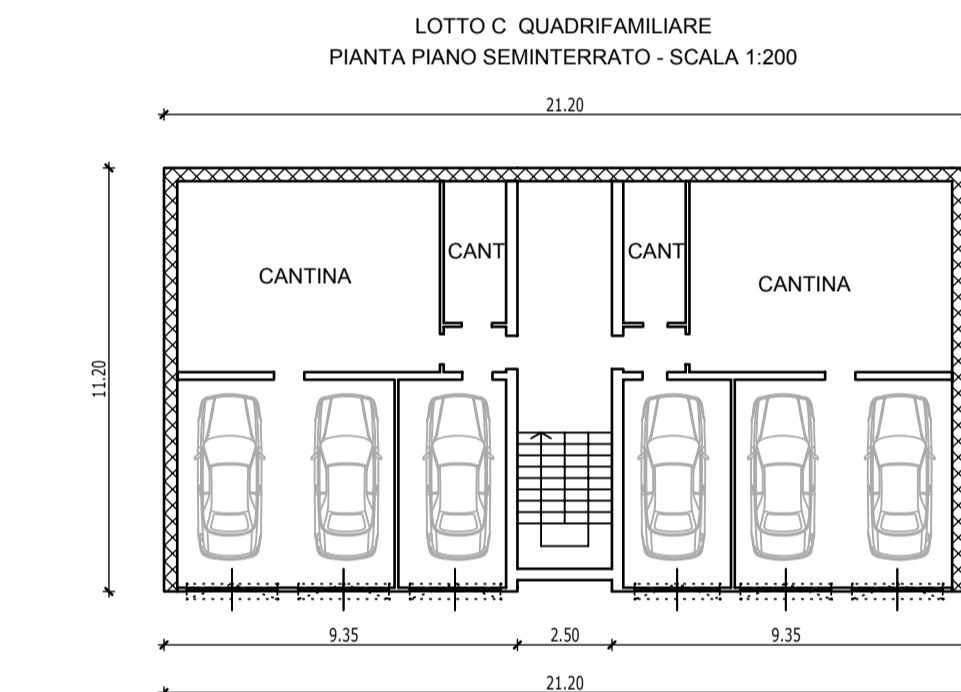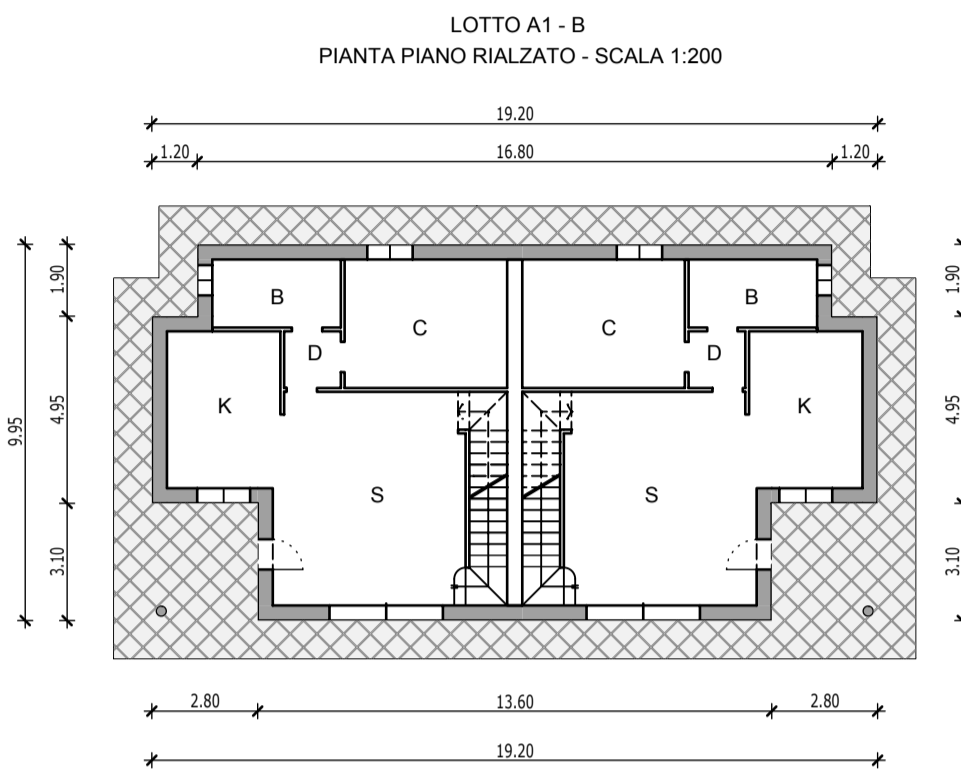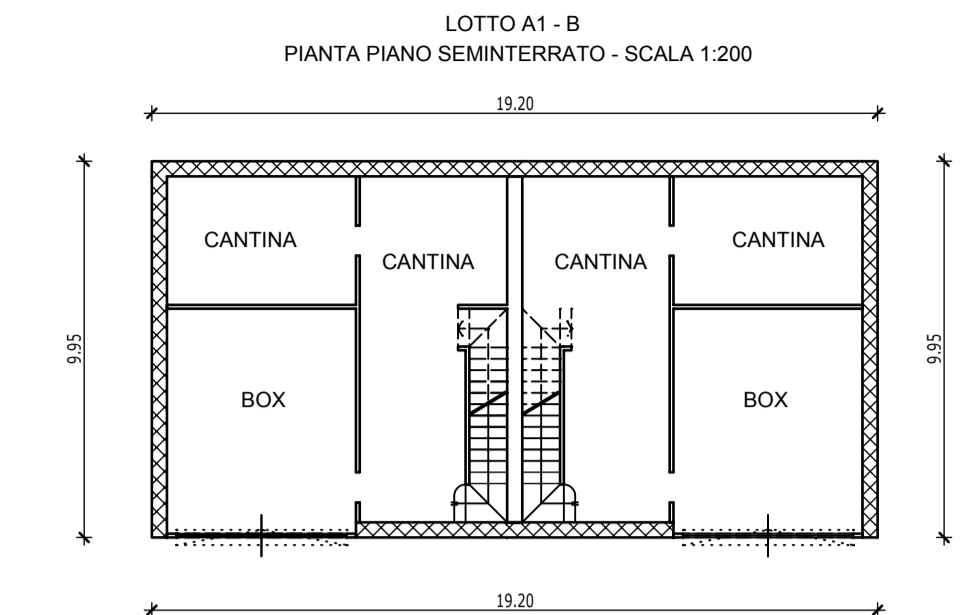


DIMOSTRAZIONE SUL

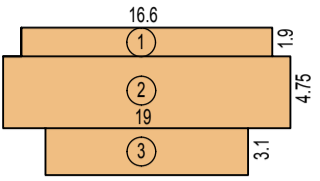
Nome	Nr	Misure	Sup. [m²]
LOTTO A1 - B			
	1	16.60*1.90	31,54
	2	19.00*4.75	90,25
	3	13.40*3.10	41,54
Totale			163,33

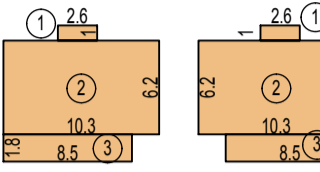
LOTTO A2 - A3 - A4			
	1	2.60*1.00*2	5,20
	2	10.30*6.20*2	127,72
	3	8.50*1.80*2	30,60
Somma			163,52
Totale			163,52*2=327,04

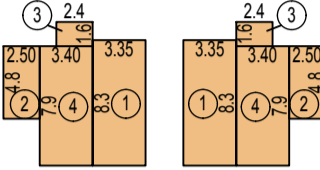LOTTO C			
	1	2*3.35*8.30	55,61
	2	2*4.80*2.50	24,00
	3	2*2.40*1.60	7,68
	4	2*7.90*3.40	53,72
Somma			141,01
Totale			141,01*2=282,02
Totale PEC			2*163,33+3*327,04+282,02=1.589,80

DIMOSTRAZIONE SUPERFICIE COPERTA

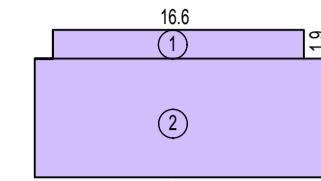Nome	Nr	Misure	Sup. [m²]
LOTTO A1 - B			
	1	16.60*1.90	31,54
	2	19.00*7.85	149,15
	Totale		180,69

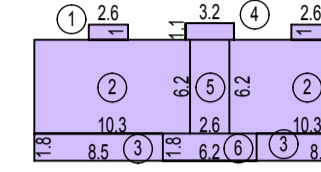LOTTI A2 - A3 - A4			
	1	2.60*1.00*2	5,20
	2	10.30*6.20*2	127,72
	3	8.50*1.80*2	30,60
	4	1.10*3.20	3,52
	5	6.20*2.60	16,12
	6	1.80*6.20	11,16
Totale			194,32

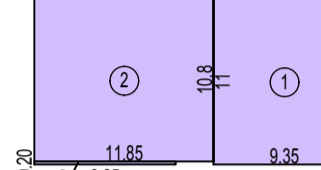LOTTO C			
	1	11.00*9.35	102,85
	2	11.85*10.80	127,98
	3	9.35*0.20	1,87
Totale			232,70
Totale PEC			2*180,69+3*194,32+232,70=1.177,04

COMUNE DI BRANDIZZO
PROVINCIA DI TORINO



Proprietà

PFC COSTRUZIONI SRL
FRANCO MARIO

Progettista

STUDIO ASSOCIATO DI INGEGNERIA MERLO

VIA TORINO, 170 - 10032 BRANDIZZO (TO)
TEL/FAX 011. 9139146
P.IVA 08774610011

PIANO ESECUTIVO CONVENZIONATO
CR.III-05 - VARIANTE N. 2

Tavola

TIPOLOGIE EDILIZIE
SUL - SC - STANDARDS PRIVATI

0	giugno 2012	Presentazione PEC	SCALA 1:200/1:500	PROTOCOLLO
1	gennaio 2013	Integrazioni come da lettera del 9/07/2012 prot. 7023	TAVOLA U05-A	
2	marzo 2013	Integrazioni come da lettera del 25/02/2013 prot. 2093		
3	gennaio 2014	Variante n. 1	NOME FILE C:\Data\	
4	ottobre 2014	Variante n. 2		

LA PROPRIETA':

IL PROGETTISTA:

Ing. PAOLO MERLO
Iscritto all'Ordine degli Ingegneri
della Provincia di Torino n. 9152F
C.F. MRL PLA 73H26 L219U

TIMBRO E FIRMA