INDIVIDUAZIONE DELL'AREA DI INTERVENTO SU CARTA TECNICA
REGIONALE C.T.R. - Sezione 156030
scala 1:10000

INDIVIDUAZIONE DELL'AREA DI INTERVENTO SU CARTA TECNICA
PROVINCIALE C.T.P. - Sezione 156034
scala 1:5000

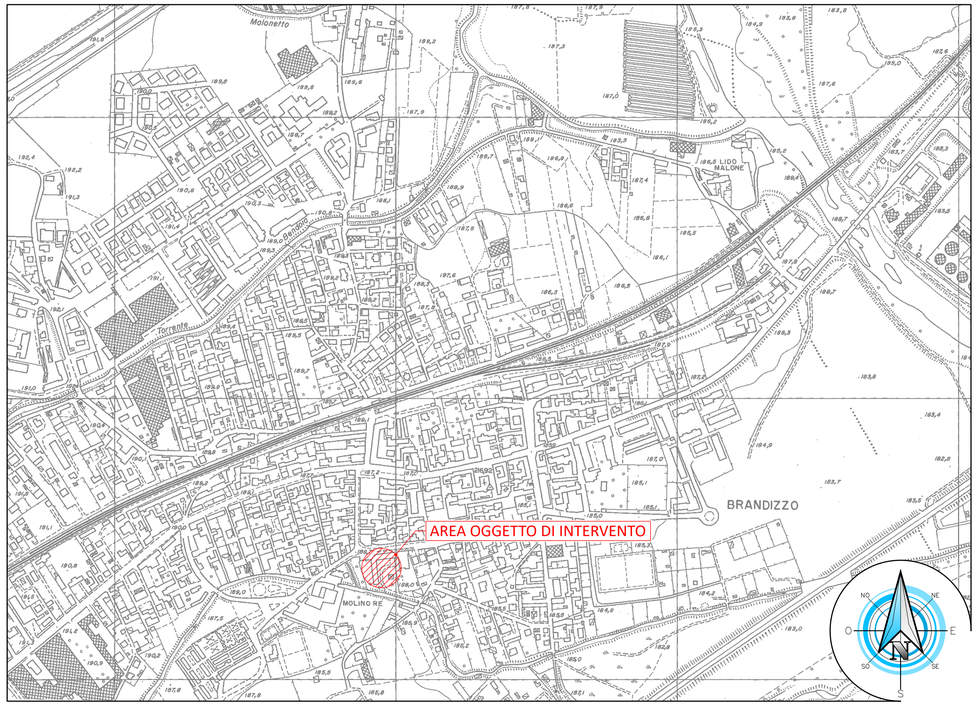

LEGENDA DEI SIMBOLI GRAFICI

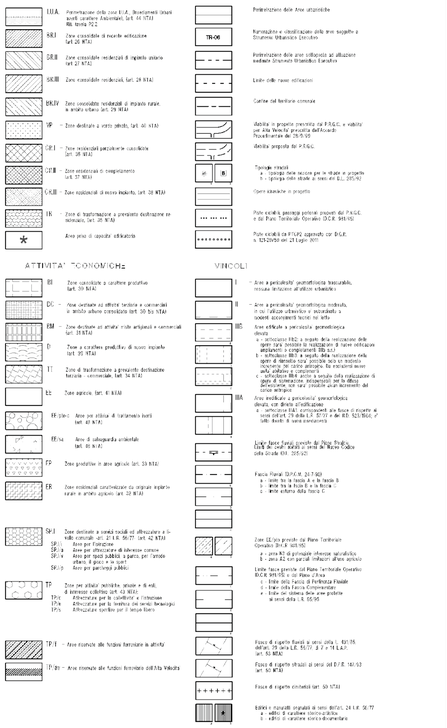

INDIVIDUAZIONE DELL'AREA DI INTERVENTO SU PRG COMUNALE
Scala 1:2000

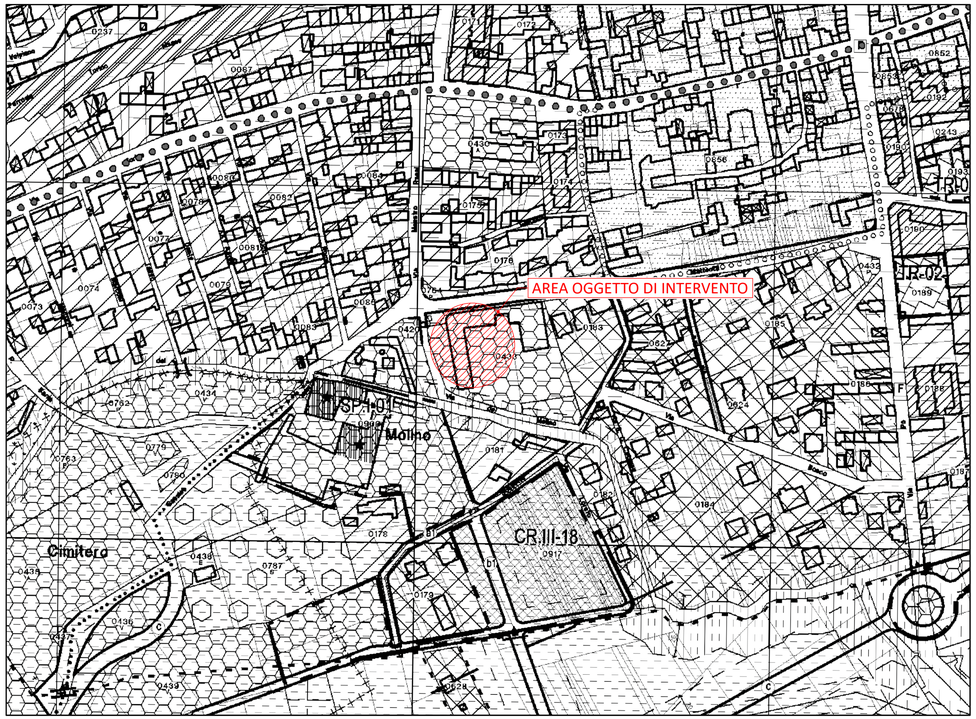

INDIVIDUAZIONE DELL'AREA DI INTERVENTO SU CATASTALE
Foglio 7 part. 1100
Scala 1:1000

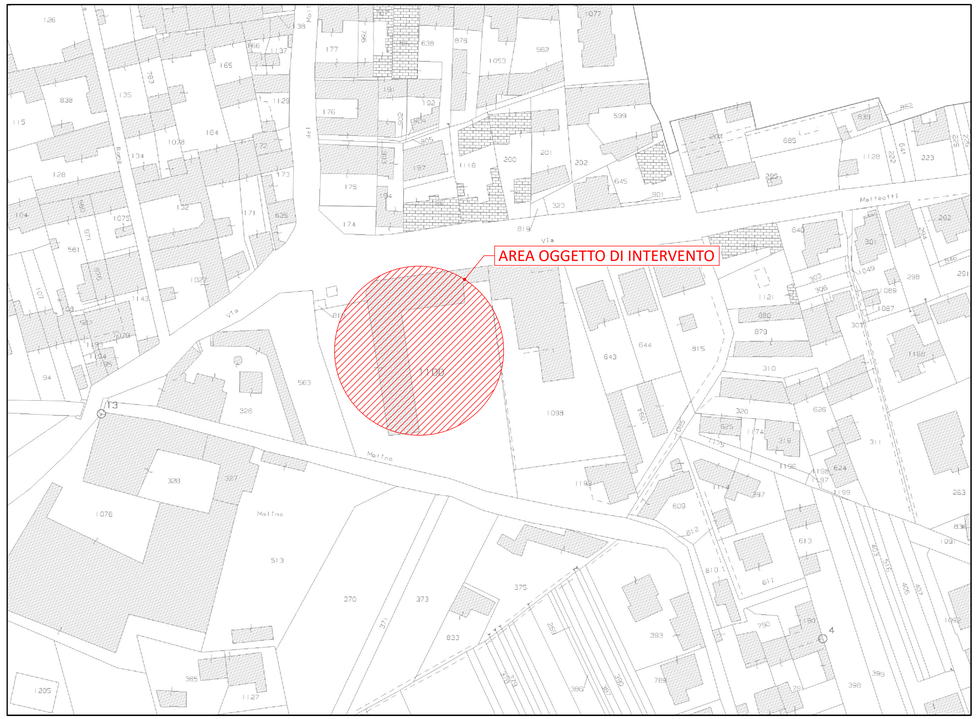

FUTURA LA SCUOLA PER L'ITALIA DI DOMANI

COMMITTENTE:
COMUNE DI BRANDIZZO

OGGETTO:
LAVORI DI EFFICIENTAMENTO ENERGETICO E MESSA A NORMA DELLA SCUOLA PRIMARIA "BRUNO BUOZZI" - LOTTO 2
PROGETTO FINANZIATO CON FONDI PNRR - NEXT GENERATION EU - MISSIONE 2 COMPONENTE 4 INVESTIMENTO 2.2
CUP F69I22001680001 - CIG 9769855365

LOCALITÀ DELL'INTERVENTO:
VIA G. MATTEOTTI N° 6 - 10032 BRANDIZZO (TO)

FASE PROGETTUALE:
PROGETTO ESECUTIVO

CODICE AREA: ARC
N° ELABORATO: 001

ARCHIVIO:	5264	221	ARC	001	ESE	00	SCALA:	VARIE

TITOLO ELABORATO:
INQUADRAMENTO TERRITORIALE

DATA: Loranzè, Luglio 2023

CONTROLLO QUALITA' ELABORATI			REDATTO	VERIFICATO	RIESAMINATO	APPROVATO
CODICE	AMBITO PROGETTUALE	RESPONSABILE D'AREA		RESP. AREA	COORDINATORE	RESP. PROG.
ARC	ARCHITETTURA ED EDILIZIA	Arch. A. DEMARIA - Arch. M. DI PERNA	A.S.	A.D.	F.G.	A.D.
GEO	AMBIENTE E TERRITORIO	Geol. P. CAMBIULI	-	-		
IDR	IDRAULICA	Ing. M. VERNETTI ROSINA	-	-		
IEL	IMPIANTI ELETTRICI E SPECIALI	Ing. G. ZAPPALA'	-	-		
IME	IMPIANTI FLUIDO MECCANICI	Ing. A. BREGOLIN	-	-		
SIC	SICUREZZA	Ing. E. MORTELLO	-	-		
STR	STRUTTURE E INFRASTRUTTURE	Ing. A. VACCARONE - Geom. F. TONINO	-	-		
VVF	PREVENZIONE INCENDI	Ing. A. BREGOLIN	-	-		
EXT	COLLABORATORI ESTERNI		-	-		

REV	DATA	NOTE
0	07/2023	EMISSIONE
1	-	-
2	-	-
3	-	-
4	-	-
5	-	-
6	-	-
7	-	-
8	-	-
9	-	-

SERTEC ENGINEERING CONSULTING s.r.l. SINCE 1968
Strada Provinciale 222, n°31
10010 Loranzè (TO)
TEL. 0125.1970499 FAX 0125.564014
e-mail: info.sertec@sertec-engineering.com
www.sertec-engineering.it
IL DIRETTORE TECNICO:
Dott. Ing. Gianluca ODETTO

PROGETTISTA:
Arch. Alessandro DEMARIA
N°8982 Ordine degli Architetti di Torino

TIMBRO:
ORDINE DEGLI ARCHITETTI, PIANIFICATORI, PAESAGGISTI E CONSERVATORI DELLA PROVINCIA DI TORINO
ARCHITETTO
Alessandro Demaria n. 8982

COPROGETTISTA:

TIMBRO:

ISO 9001 CERTIFICATO IT259049
FIDIC
oice Associazione delle organizzazioni di ingegneria, di architettura e di consulenza tecnico-economica
CONFINDUSTRIA