SEZIONE 1-1 — SCALA 1:250

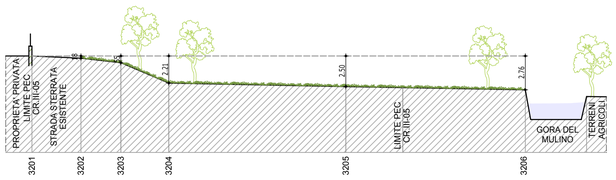

SEZIONE 2-2 — SCALA 1:250

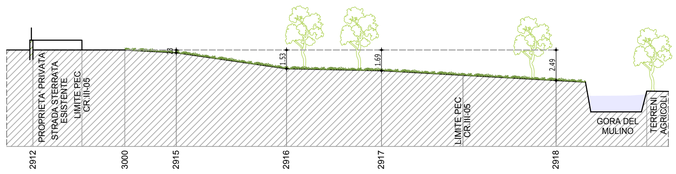

SEZIONE 3-3 — SCALA 1:250

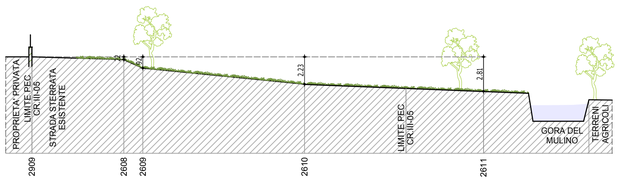

SEZIONE 4-4 — SCALA 1:250

SEZIONE 5-5 — SCALA 1:250

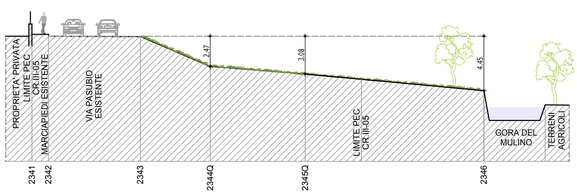

SEZIONE 6-6 — SCALA 1:250

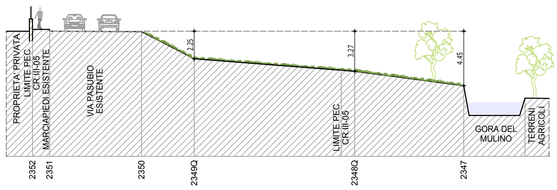

RILIEVO STATO DI FATTO — SCALA 1:500

AREA 0902A

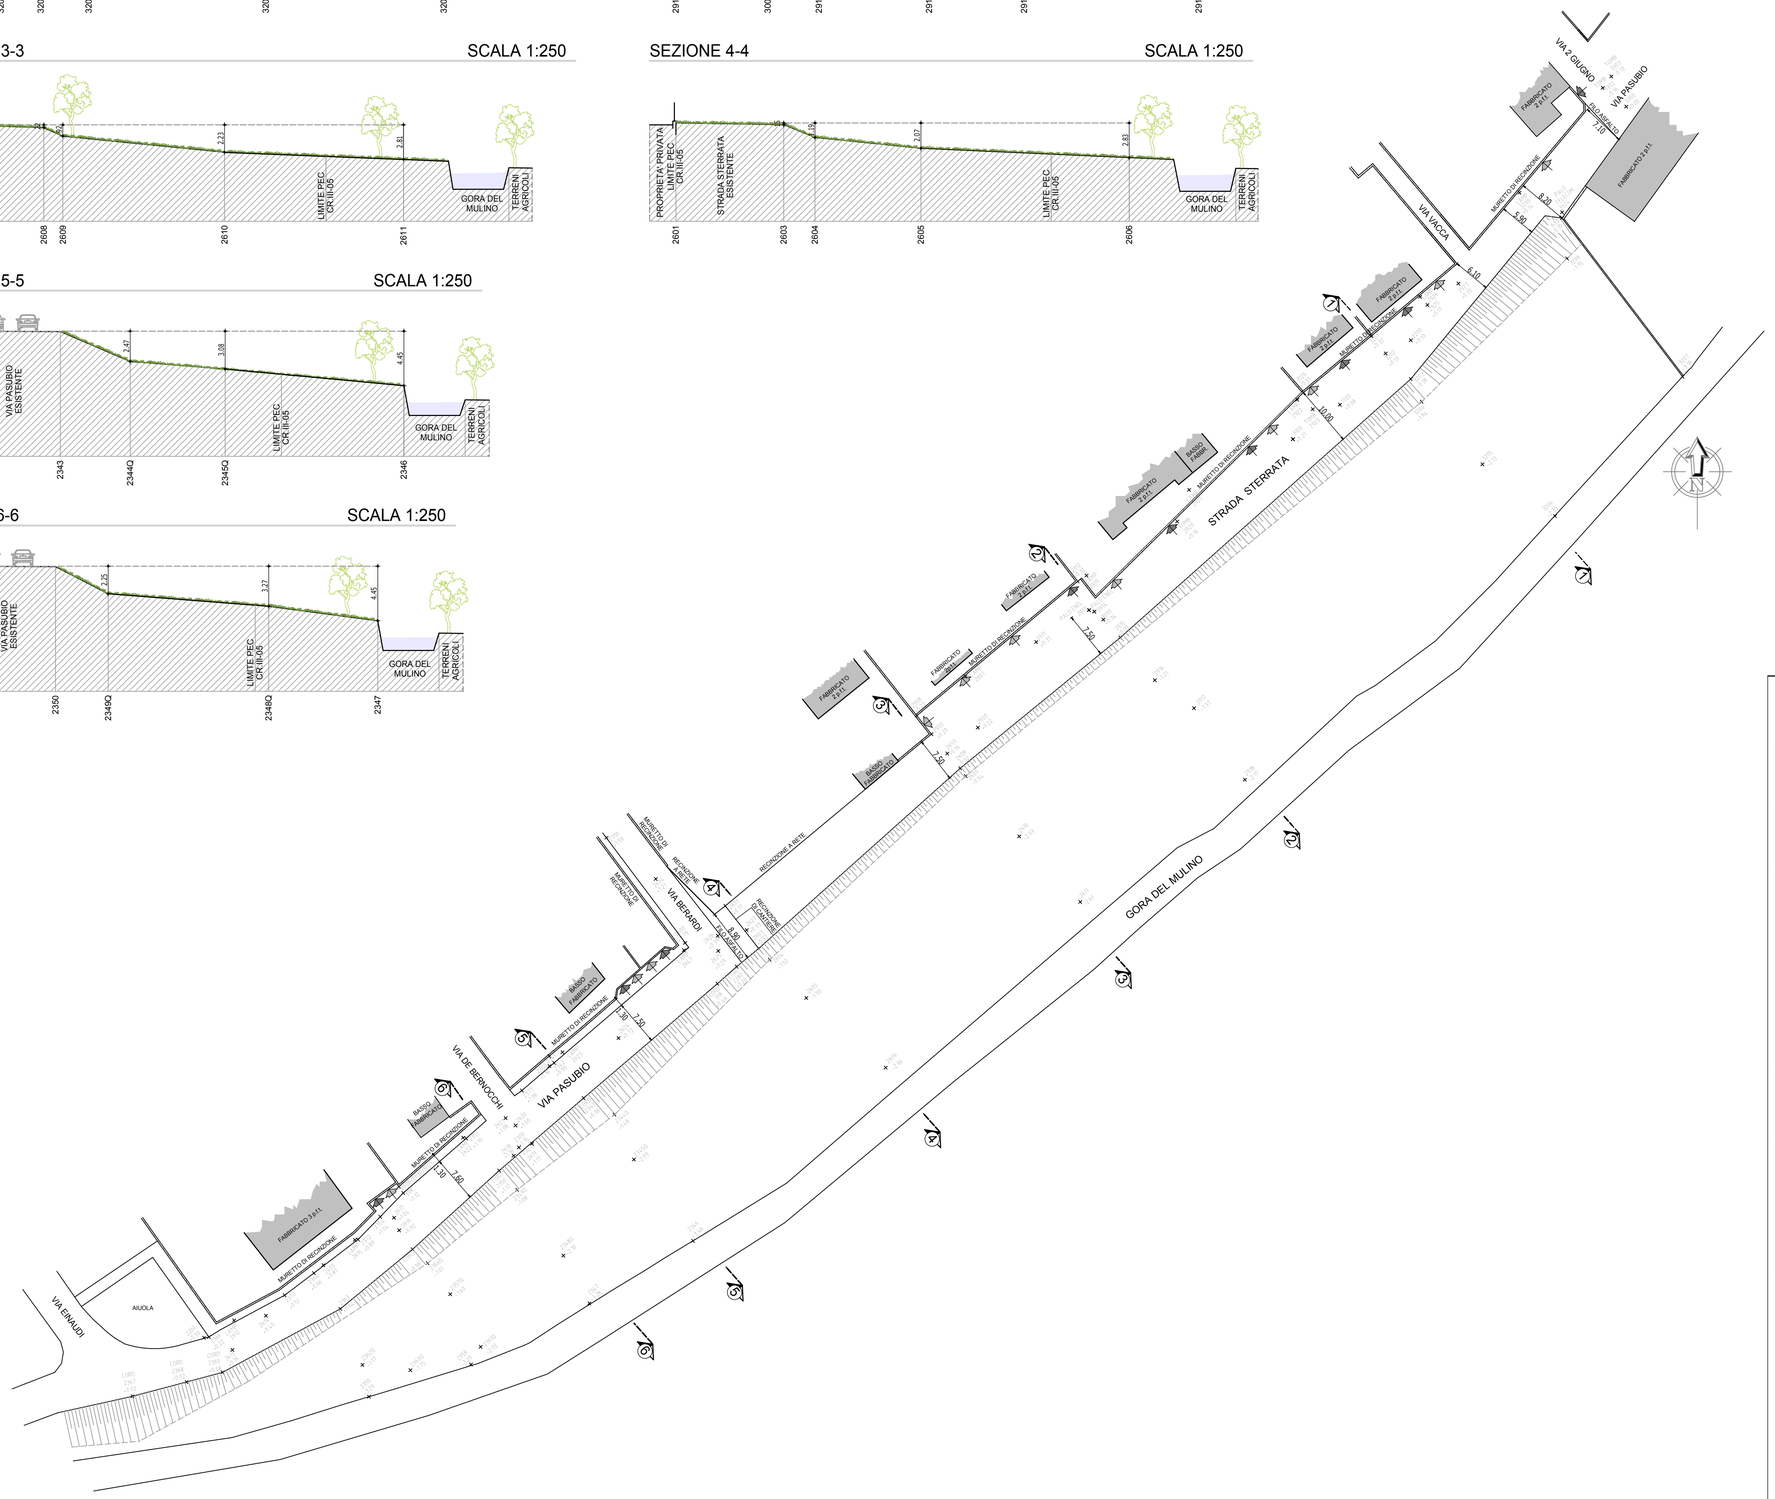

RILIEVO STATO DI FATTO — SCALA 1:1000

AREA 0902B

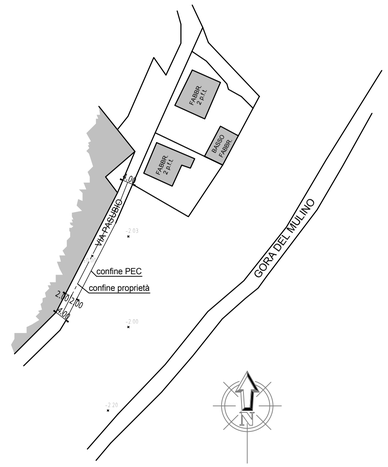

COMUNE DI BRANDIZZO
PROVINCIA DI TORINO

Proprieta' COSTANZO FRANCESCO - PASTERO RENZO - GUGLIA LUIGINA FRANCO MARIO - MERLO VERA - MERLO GIANCARLO PONZETTI PAOLA - PONZETTI SERGIO

Progettista

STUDIO ASSOCIATO DI INGEGNERIA MERLO

VIA TORINO, 170 - 10032 BRANDIZZO (TO)

TEL/FAX 011. 9139146

P.IVA 08774610011

PIANO ESECUTIVO CONVENZIONATO CR.III-05

Tavola

STATO DI FATTO

0	giugno 2012	Presentazione
1	gennaio 2013	Integrazioni come da lettera del 9/07/2012 prot. 7023
2	marzo 2013	Integrazioni come da lettera del 25/02/2013 prot. 2093

SCALA 1:500/1:250

PROTOCOLLO

TAVOLA U02

NOME FILE C:\Dati\

LA PROPRIETA':

IL PROGETTISTA:

Ing. PAOLO MERLO

Iscritto all'Ordine degli Ingegneri della Provincia di Torino n. 9152F

C.F. MRL PLA 73H26 L219U

TIMBRO E FIRMA