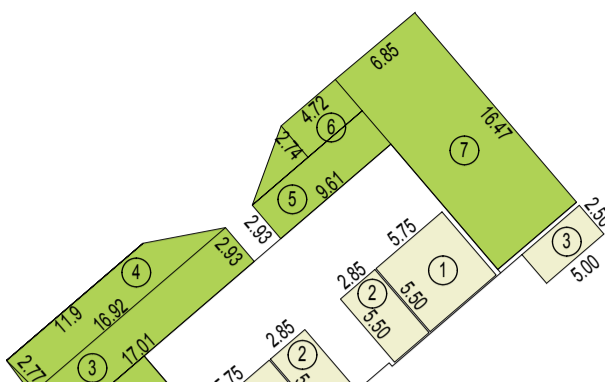
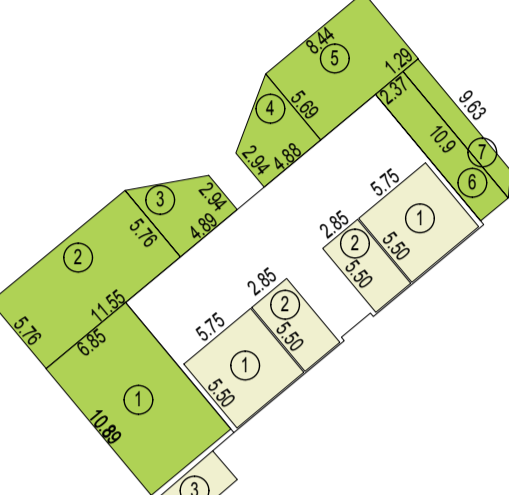
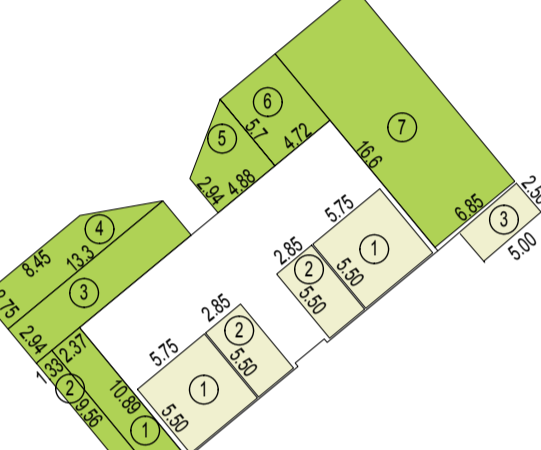
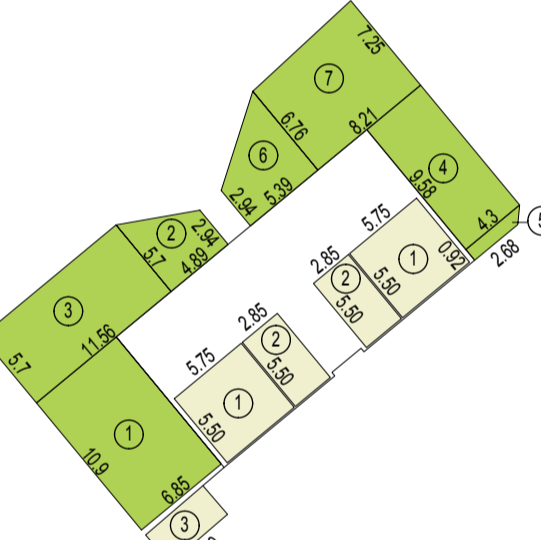
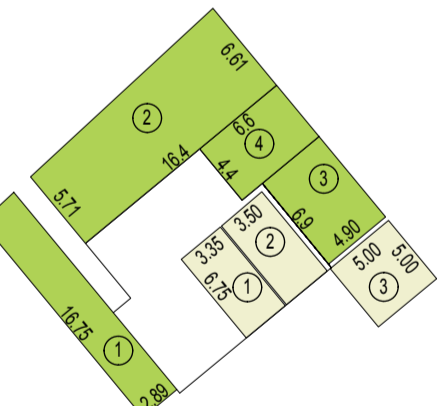


DIMOSTRAZIONE SUPERFICI			VERDE PRIVATO			PARCHEGGIO PRIVATO		
Nome	Nr	Misure	Sup. [m²]	Nr	Misure	Sup. [m²]		
LOTTO A1								
	1	0.5*(7.41+8.12)*9.48	73.61	1	2*(5.75*5.50)	63.25		
	2	0.5*(8.12+6.81)*1.42	10.60	2	2*(2.85*5.50)	31.35		
	3	0.5*(17.01+16.92)*2.93	49.71	3	5.00*2.50	12.50		
	4	0.5*(16.92+11.90)*2.77	39.92	Totale		107		
	5	9.61*2.93	28.16					
	6	0.5*(9.61+4.72)*2.74	19.63					
	7	6.85*16.47	112.82					
	Totale		334					

LOTTO A2								
	1	10.89*6.85	74.60	1	2*(5.75*5.50)	63.25		
	2	5.76*11.55	66.53	2	2*(2.85*5.50)	31.35		
	3	0.5*(2.94+5.76)*4.89	21.27	3	5.00*2.50	12.50		
	4	0.5*(2.94+5.69)*4.88	21.06	Totale		107		
	5	8.44*5.69	48.02					
	6	10.90*2.37	25.83					
	7	0.5*(10.90+9.63)*1.29	13.24					
	Totale		271					

LOTTO A3								
	1	10.89*2.37	25.81	1	2*(5.75*5.50)	63.25		
	2	0.5*(10.89+9.56)*1.33	13.60	2	2*(2.85*5.50)	31.35		
	3	13.30*2.94	39.10	3	5.00*2.50	12.50		
	4	0.5*(13.30+8.45)*2.75	29.91	Totale		107		
	5	0.5*(5.70+2.94)*4.88	21.08					
	6	4.72*5.70	26.90					
	7	16.60*6.85	113.71					
	Totale		270					

LOTTO A4								
	1	10.90*6.85	74.67	1	2*(5.75*5.50)	63.25		
	2	0.5*(2.94+5.70)*4.89	21.12	2	2*(2.85*5.50)	31.35		
	3	5.70*11.56	65.89	3	5.00*2.50	12.50		
	4	9.56*4.30	41.19	Totale		107		
	5	0.5*(4.30+2.68)*0.92	3.21					
	6	0.5*(2.94+6.76)*5.39	26.14					
	7	0.5*(6.76+7.25)*9.21	57.51					
	Totale		290					

LOTTO B								
	1	16.75*2.89	48.41	1	3.35*6.75	22.62		
	2	0.5*(5.71+6.61)*16.40	101.02	2	3.50*6.75	23.63		
	3	6.90*4.90	33.81	3	5.00*5.00	25.00		
	4	4.40*6.60	29.04	Totale		71		
	Totale		212					




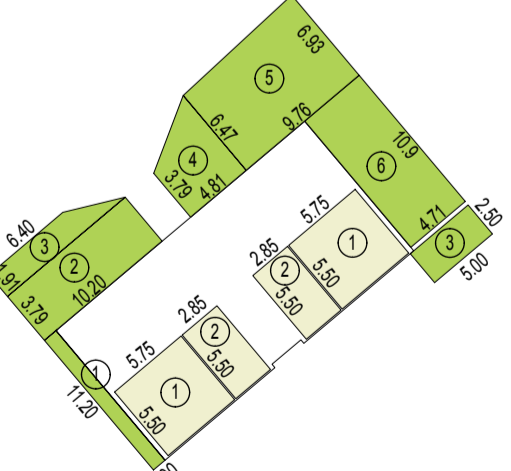
LOTTO C								
	1	11.20*1.00	11.20	1	2*(5.75*5.50)	63.25		
	2	10.20*3.79	38.66	2	2*(2.85*5.50)	31.35		
	3	0.5*(10.20+6.40)*1.91	15.85	Totale		94		
	4	0.5*(3.79+6.47)*4.81	24.68					
	5	0.5*(6.47+6.93)*9.76	65.39					
	6	10.90*4.71	51.34					
	7	5.00*2.50	12.50					
	Totale		220					


TABELLA RIASSUNTIVA																
LOTTO	TIPOLOGIA	N° PIANI	SUPERFICIE FONDIARIA mq	SUPERFICIE COPERTA mq		RAPPORTO DI COPERTURA IN PROGETTO mq/mq	SUPERFICIE LIBERA IN PROGETTO mq		SUPERFICIE A VERDE mq	SUPERFICIE UTILE LORDA mq		SUP.LORDA SOTTOTETTI USABILI MAX mq	INDICE FOND. mq/mq	VOLUME mc	SUPERFICIE A PARCHEGGIO mq	
				MASSIMA	PROGETTO		RICHIESTA	PROGETTO		MASSIMA	PROGETTO				RICHIESTA	PROGETTO
A1	QUADRIFAM	2+sott	862	302	232,70	0,27	629,30	252	334	285,15	282,02	180	0,33	846	84,6	107
A2	QUADRIFAM	2+sott	769	269	232,70	0,30	536,30	215	271	285,15	282,02	180	0,37	846	84,6	107
A3	QUADRIFAM	2+sott	755	264	232,70	0,31	522,30	209	270	285,15	282,02	180	0,37	846	84,6	107
A4	QUADRIFAM	2+sott	780	273	232,70	0,30	547,30	219	290	285,15	282,02	180	0,36	846	84,6	107
B	BIFAM	2+sott	551	193	136,27	0,25	414,73	166	212	167,25	165,90	115	0,30	498	49,8	71
C	QUADRIFAM	2+sott	775	271	232,70	0,30	542,30	217	220	283,35	282,02	180	0,36	846	84,6	94
TOTALE			4.492	1.572	1.299,77	0,29				1591,20	1.576,00	1.015	0,35			

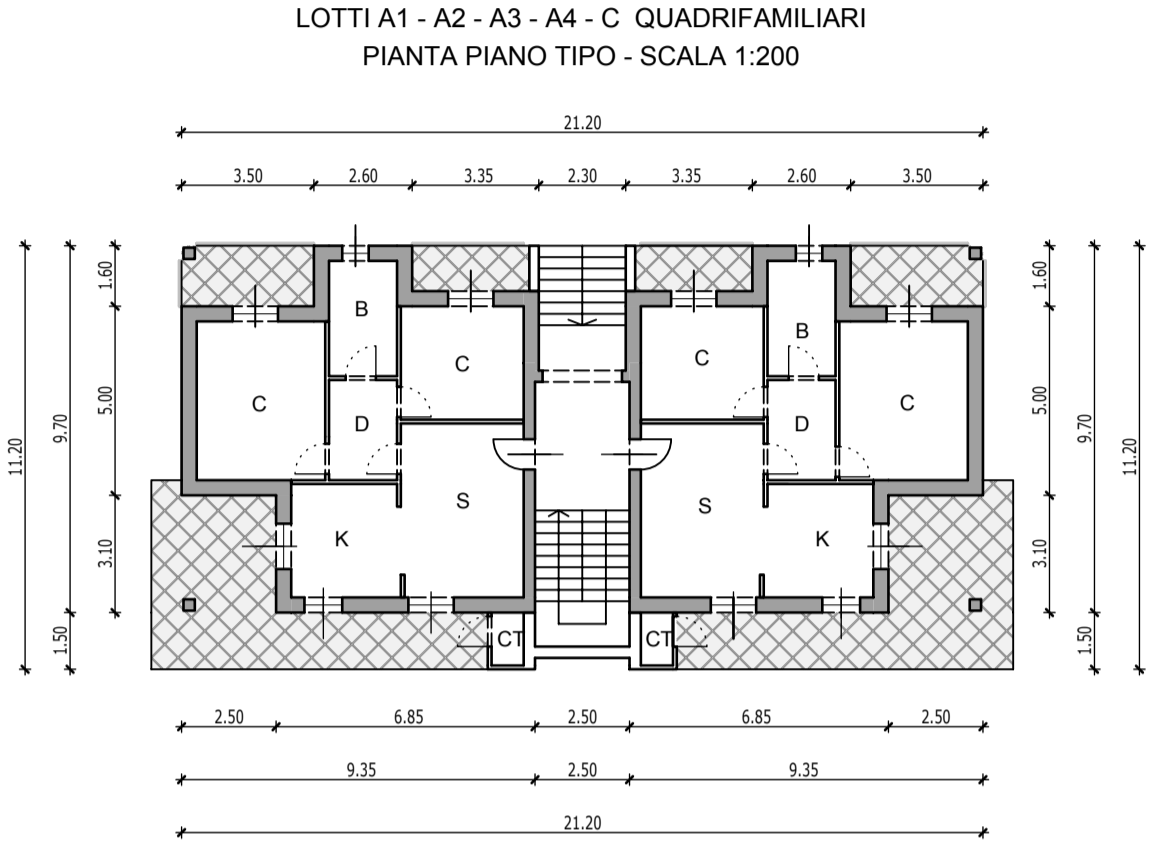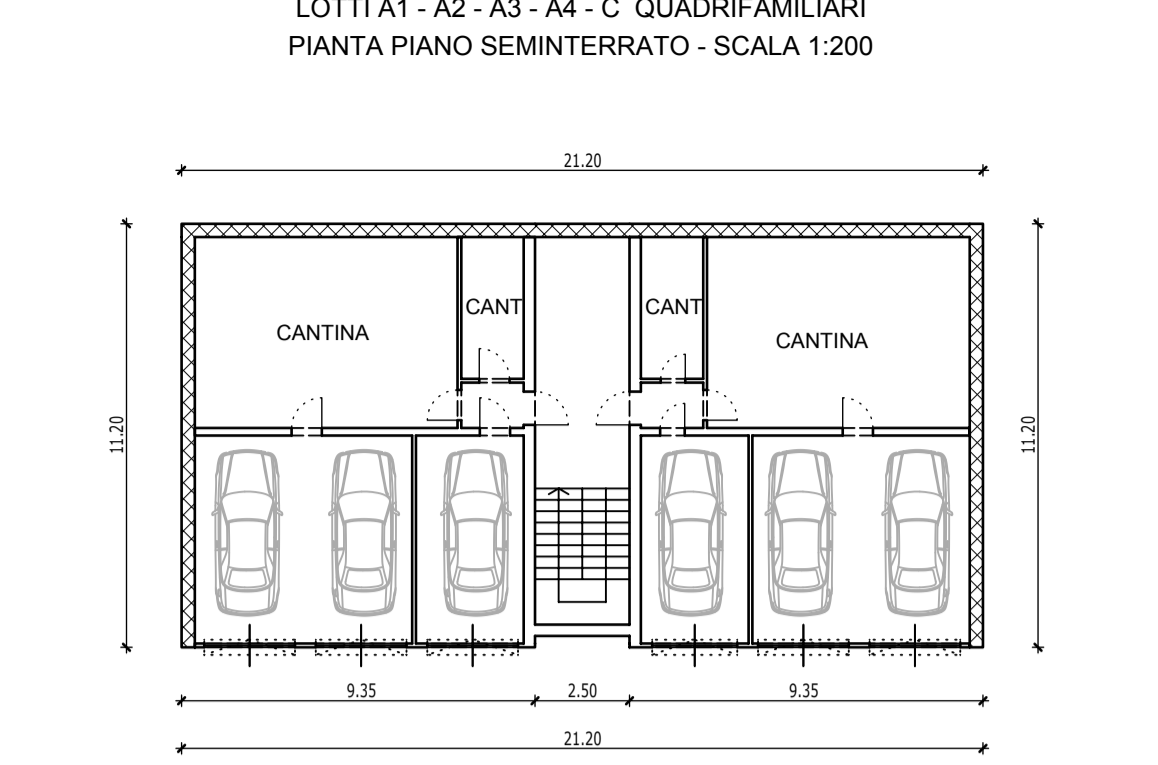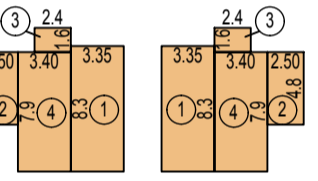

DIMOSTRAZIONE SUL

Nome	Nr	Misure	Sup. [m²]
------	----	--------	-----------


LOTTI A1 - A2 - A3 - A4 - C			
	1	2*3.35*8.30	55,61
	2	2*4.80*2.50	24,00
	3	2*2.40*1.60	7,68
	4	2*7.90*3.40	53,72
Somma			141,01
Totale			141,01*2=282,02

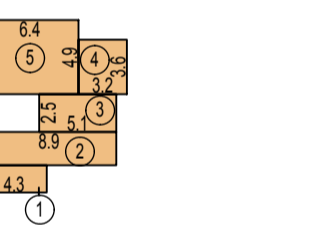
LOTTO B			
	1	4.30*1.80	7,74
	2	8.90*2.20	19,58
	3	5.10*2.50	12,75
	4	3.60*3.20	11,52
	5	6.40*4.90	31,36
Somma			82,95
Totale			82,95*2=165,90

Totale PEC	5*282,02+165,90=1.576,00
------------	--------------------------



DIMOSTRAZIONE SUPERFICIE COPERTA

Nome	Nr	Misure	Sup. [m²]
------	----	--------	-----------

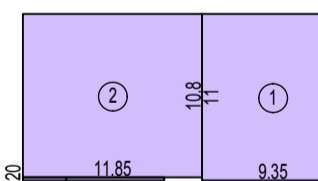LOTTI A1 - A2 - A3 - A4 - C			
	1	11.00*9.35	102,85
	2	11.85*10.80	127,98
	3	9.35*0.20	1,87
Totale			232,70

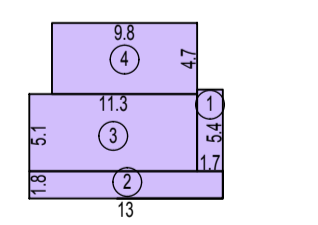LOTTO B			
	1	5.40*1.70	9,18
	2	13.00*1.80	23,40
	3	11.30*5.10	57,63
	4	9.80*4.70	46,06
Totale			136,27

Totale PEC	5*232,70+136,27=1.300
------------	-----------------------

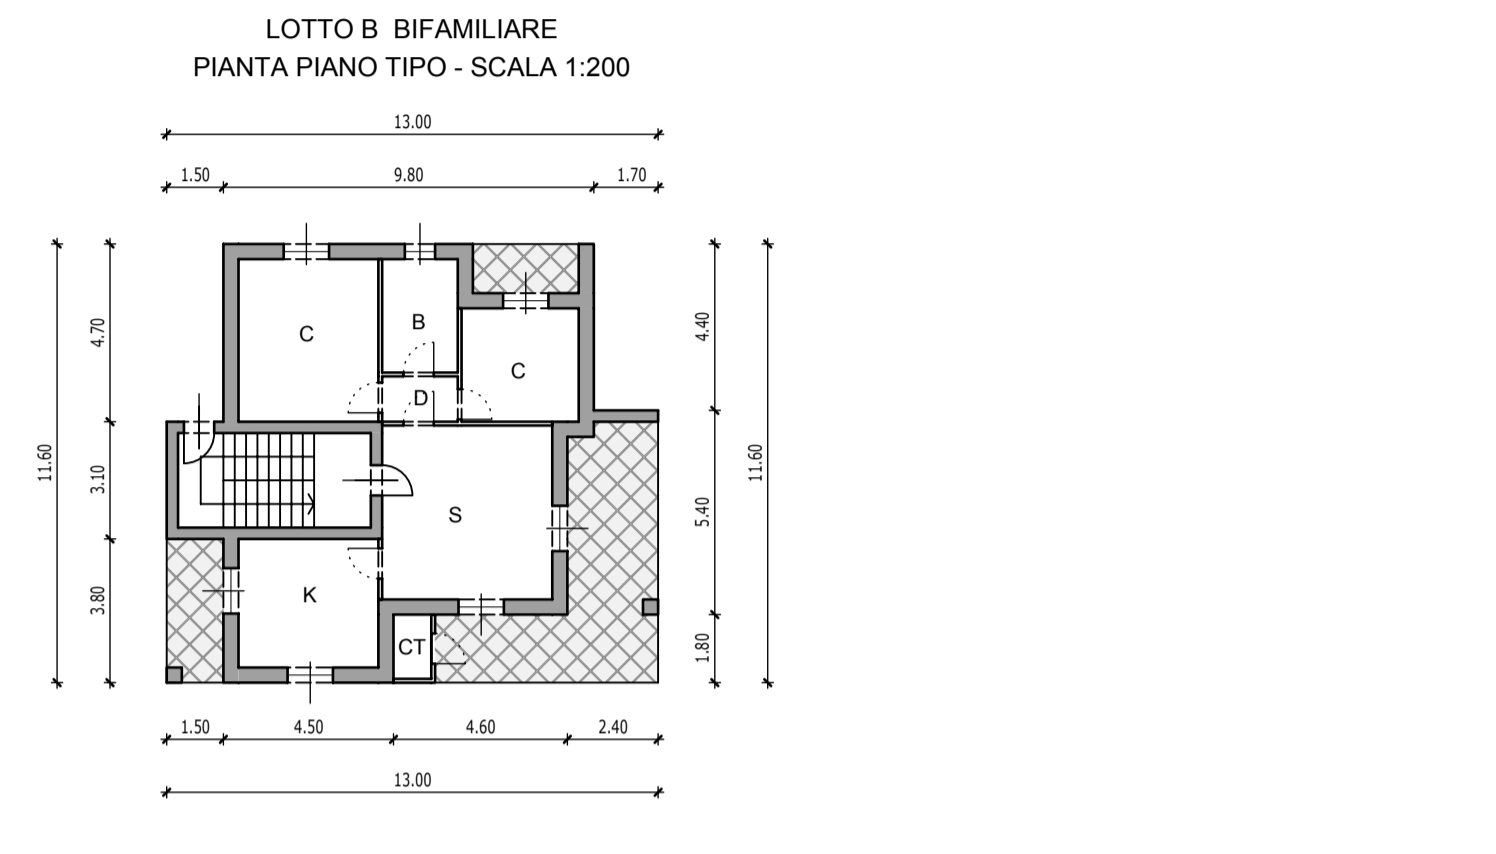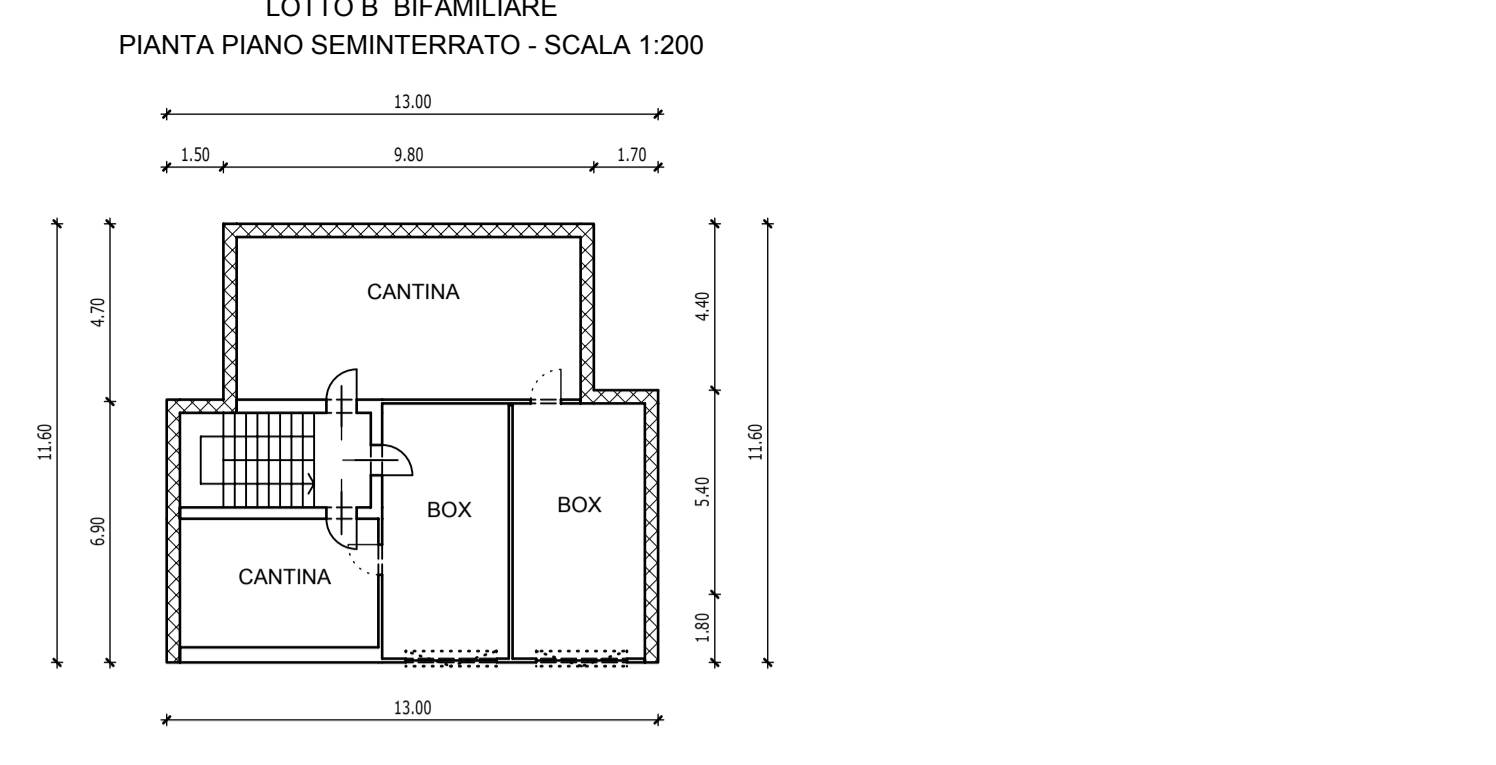

COMUNE DI BRANDIZZO
PROVINCIA DI TORINO



Proprieta' COSTANZO FRANCESCO - PASTERO RENZO - GUGLIA LUIGINA
FRANCO MARIO - MERLO VERA - MERLO GIANCARLO
PONZETTI PAOLA - PONZETTI SERGIO

Progettista
STUDIO ASSOCIATO DI INGEGNERIA MERLO
VIA TORINO, 170 - 10032 BRANDIZZO (TO)
TEL/FAX 011. 9139146
P.IVA 08774610011

PIANO ESECUTIVO CONVENZIONATO
CR.III-05

Tavola
TIPOLOGIE EDILIZIE
SUL - SC - STANDARDS PRIVATI

0	giugno 2012	Presentazione	SCALA 1:200/1:500	PROTOCOLLO
1	gennaio 2013	Integrazioni come da lettera del 9/07/2012 prot. 7023	TAVOLA U05	
2	marzo 2013	Integrazioni come da lettera del 25/02/2013 prot. 2093		
			NOME FILE C:\Dati\	

LA PROPRIETA':

IL PROGETTISTA:

Ing. PAOLO MERLO
Iscritto all'Ordine degli Ingegneri della Provincia di Torino n. 9152F
C.F. MRL PLA 73H26 L219U

TIMBRO E FIRMA

H/L = 594 / 631 (0.37m²)

Allplan 2011