SEZIONE STRADALE TIPO — SCALA 1:50

PLANIMETRIA OPERE DI URBANIZZAZIONE PRIMARIA — SCALA 1:500

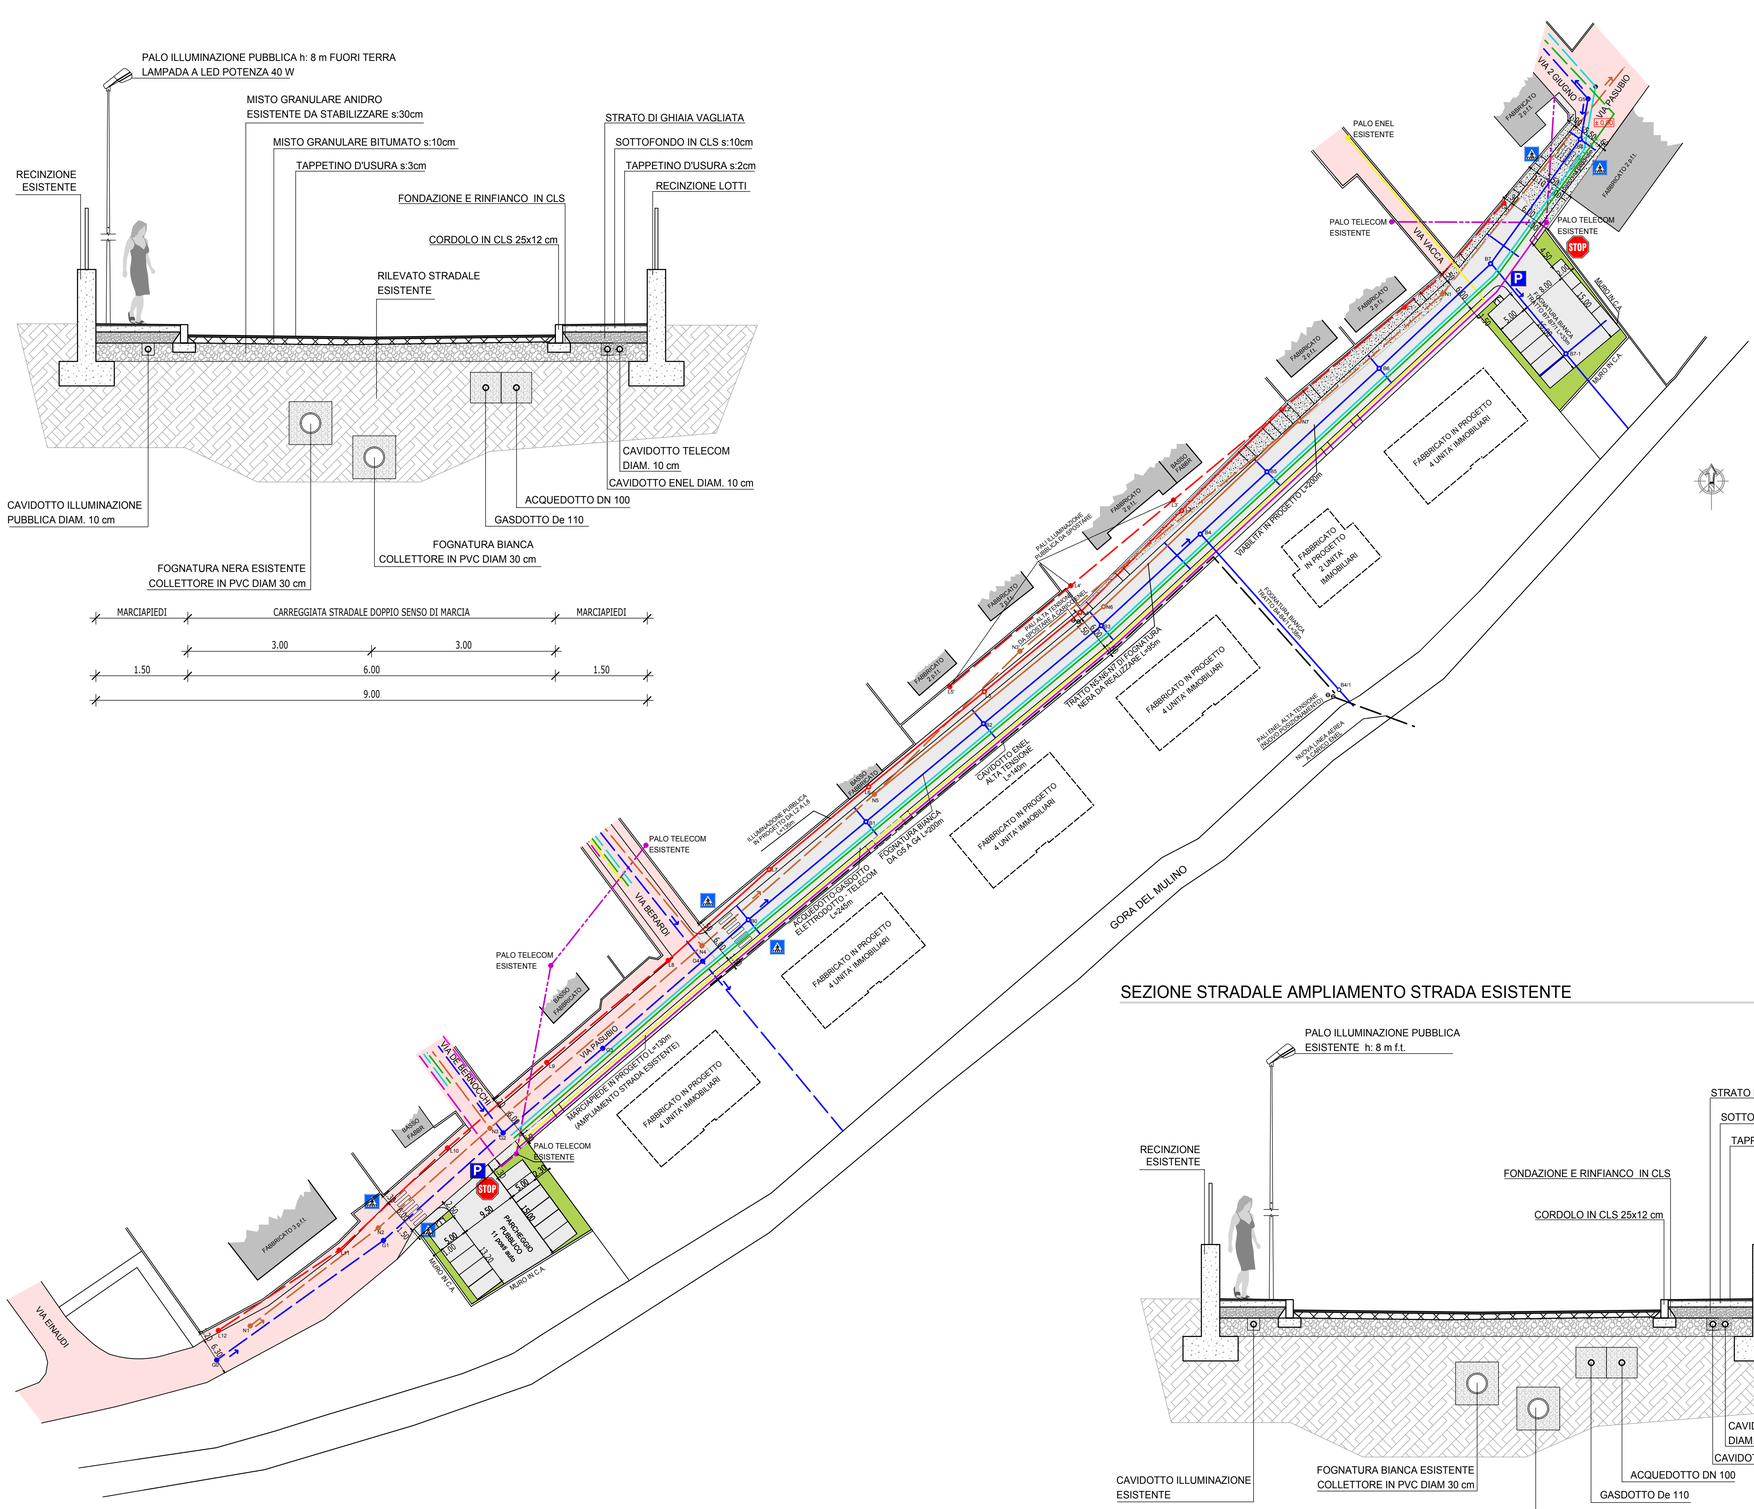

LEGENDA

- Fognatura nera in progetto con pozzetto di ispezione
- Fognatura nera esistente con pozzetto di ispezione
- Fognatura bianca in progetto con pozzetto di ispezione
- Fognatura bianca esistente con caditoia
- Illuminazione pubblica in progetto con pozzetto di ispezione e palo
- Illuminazione pubblica esistente con pozzetto di ispezione e palo
- Gasdotto in progetto
- Gasdotto esistente
- Acquedotto in progetto
- Acquedotto esistente
- Elettrodotto in progetto
- Elettrodotto esistente
- TELECOM
- TELECOM esistente
- Elettrodotto alta tensione in progetto
- Viabilità esistente
- Viabilità in progetto
- Viabilità in progetto esterna al PEC da urbanizzare a carico dei Proponenti
- Marciapiede in progetto (ampliamento via Pasubio)

SEZIONE STRADALE AMPLIAMENTO STRADA ESISTENTE — SCALA 1:50

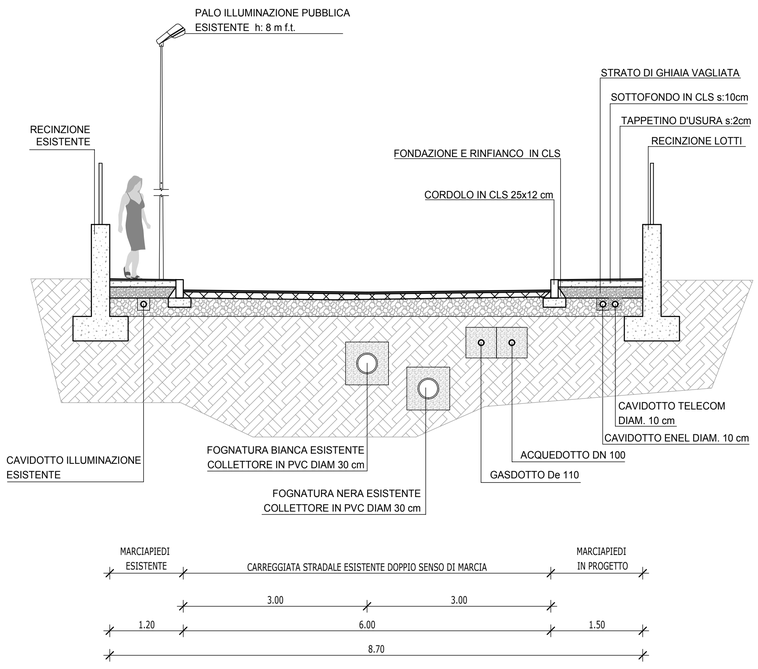

COMUNE DI BRANDIZZO
PROVINCIA DI TORINO

Proprieta' COSTANZO FRANCESCO - PASTERO RENZO - GUGLIA LUIGINA FRANCO MARIO - MERLO VERA - MERLO GIANCARLO PONZETTI PAOLA - PONZETTI SERGIO

Progettista
STUDIO ASSOCIATO DI INGEGNERIA MERLO
VIA TORINO, 170 - 10032 BRANDIZZO (TO)
TEL/FAX 011. 9139146
P.IVA 08774610011

PIANO ESECUTIVO CONVENZIONATO
CR.III-05

Tavola
PROGETTO DEFINITIVO
OPERE DI URBANIZZAZIONE PRIMARIA

0	giugno 2012	Presentazione
1	gennaio 2013	Integrazioni come da lettera del 9/07/2012 prot. 7023
2	marzo 2013	Integrazioni come da lettera del 25/02/2013 prot. 2093

SCALA 1:500/1:50 — PROTOCOLLO

TAVOLA U06

NOME FILE C:\Dati\

LA PROPRIETA':

IL PROGETTISTA:
Ing. PAOLO MERLO
Iscritto all'Ordine degli Ingegneri della Provincia di Torino n. 9152F
C.F. MRL PLA 73H26 L219U

TIMBRO E FIRMA