




PROSPETTO SUD-EST
scala 1:50

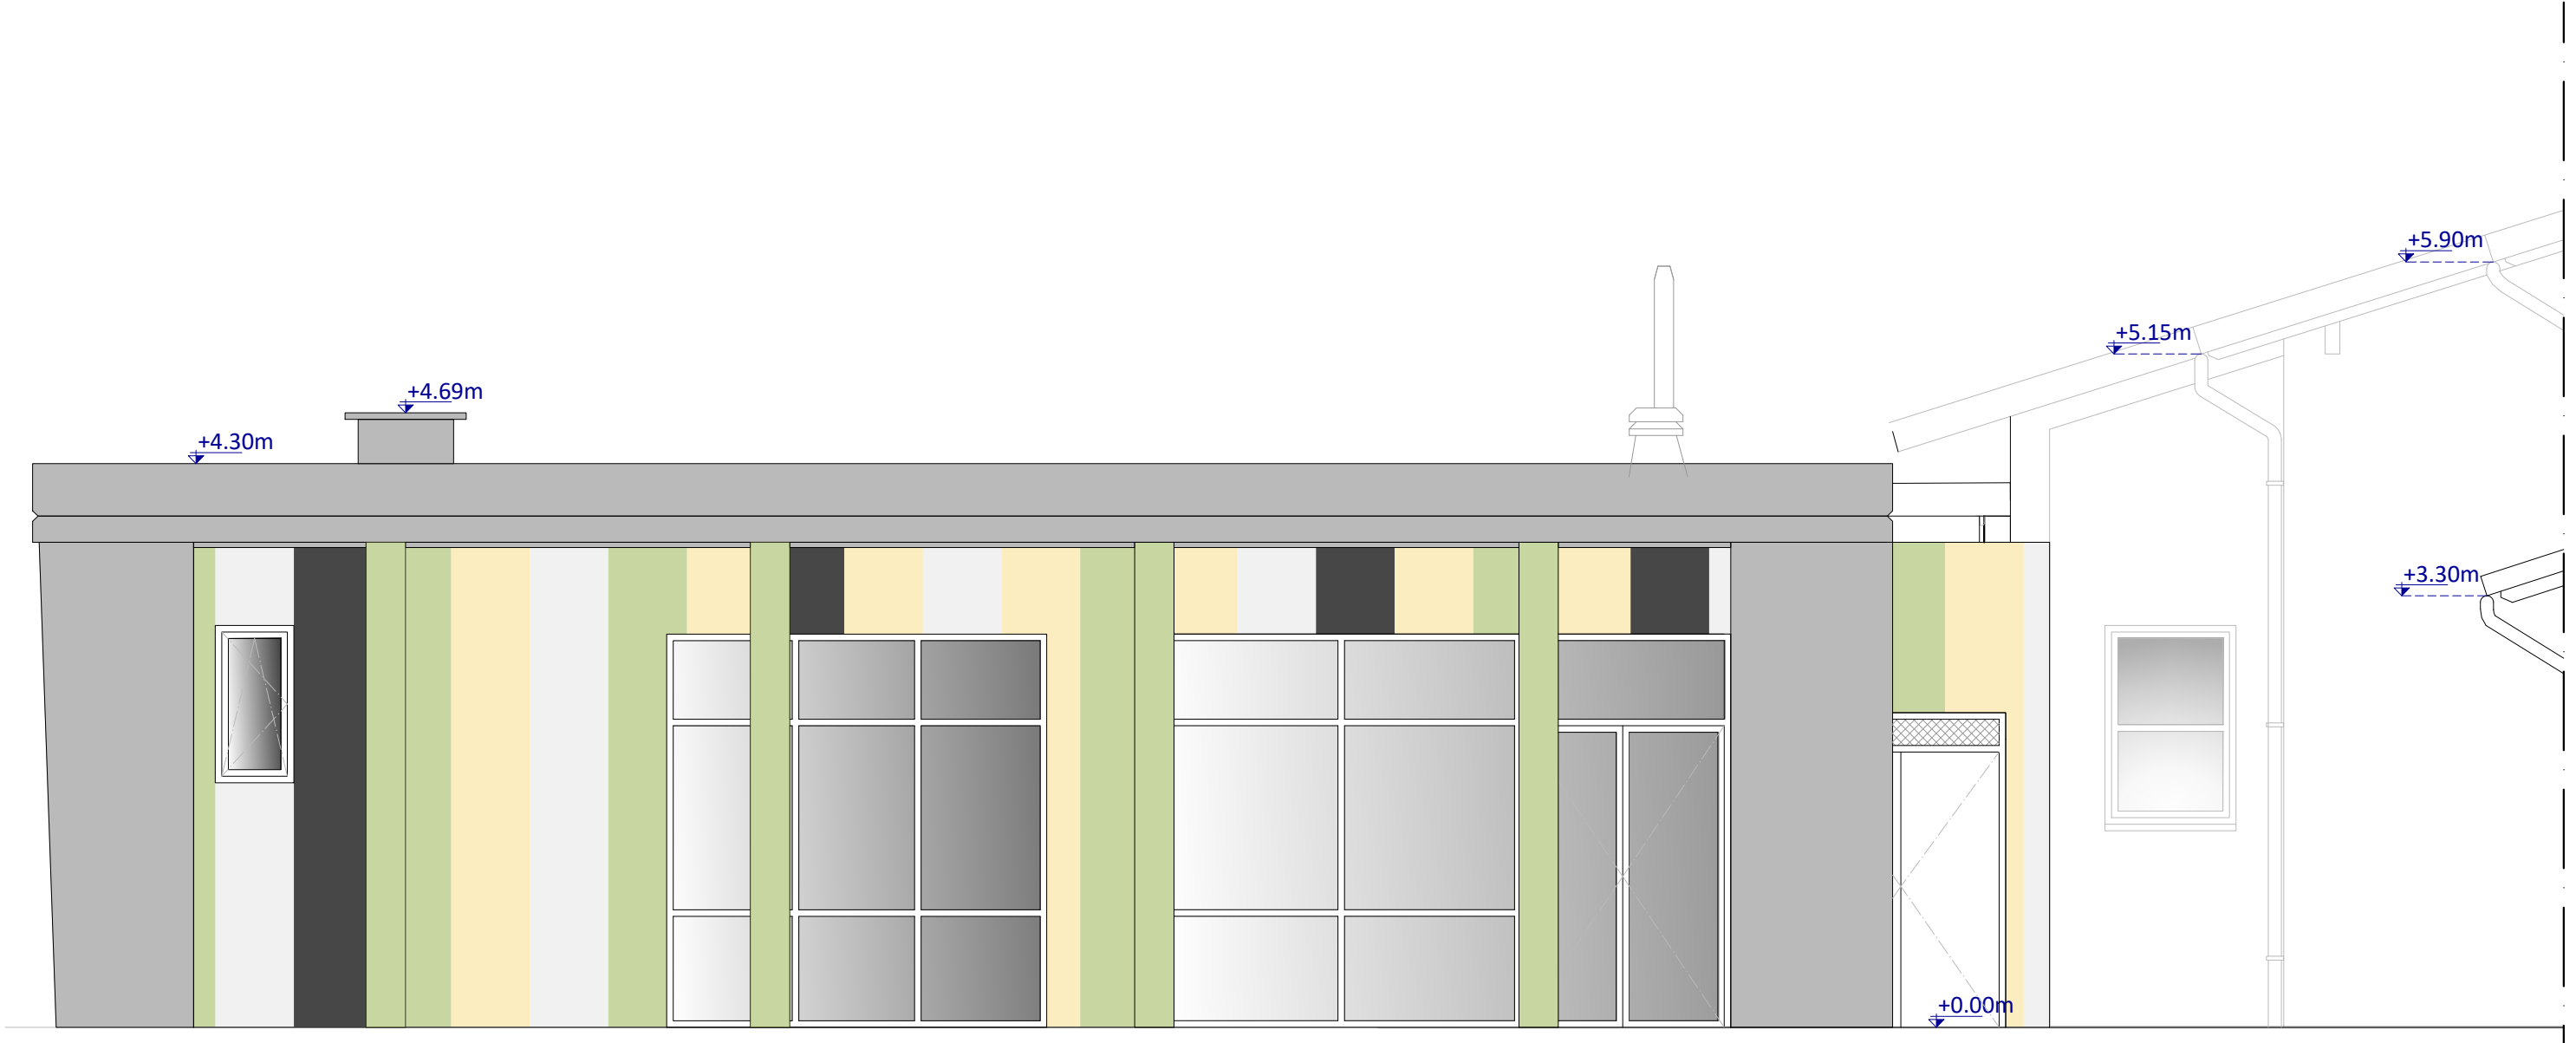

SEZIONE B-B
scala 1:50

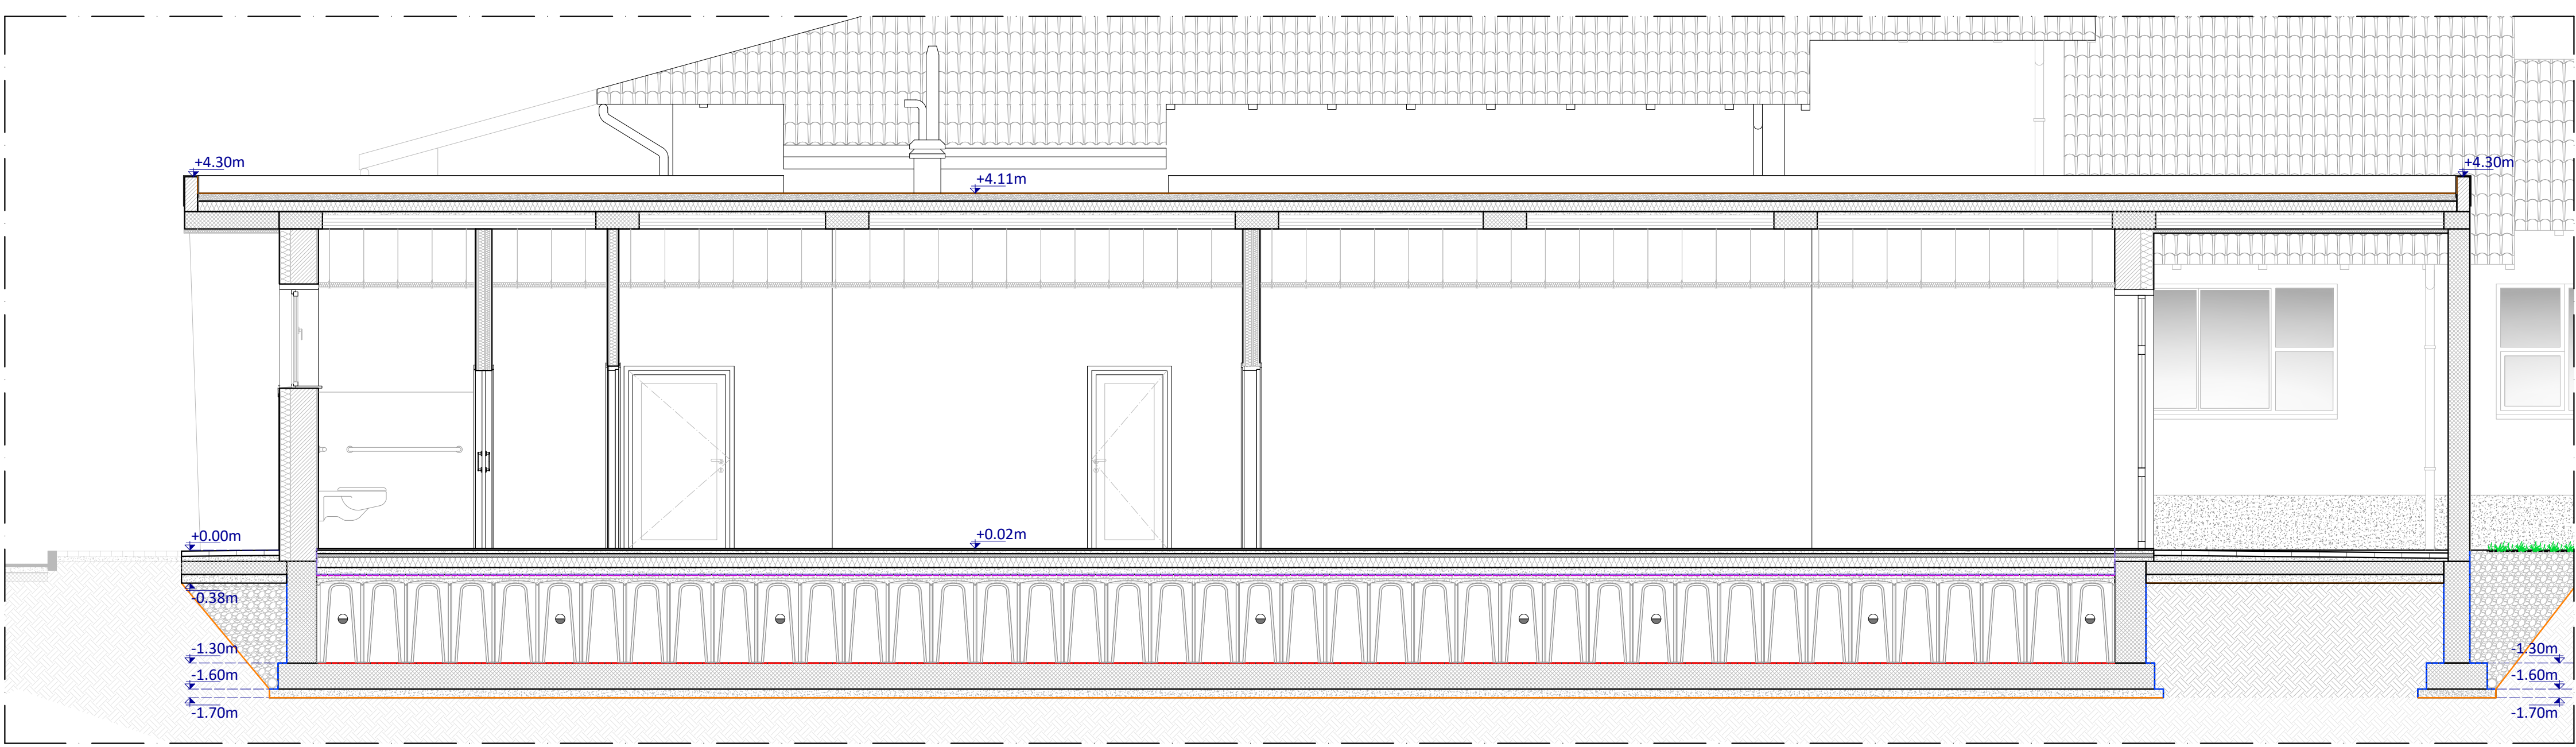


SEZIONE A-A
scala 1:50

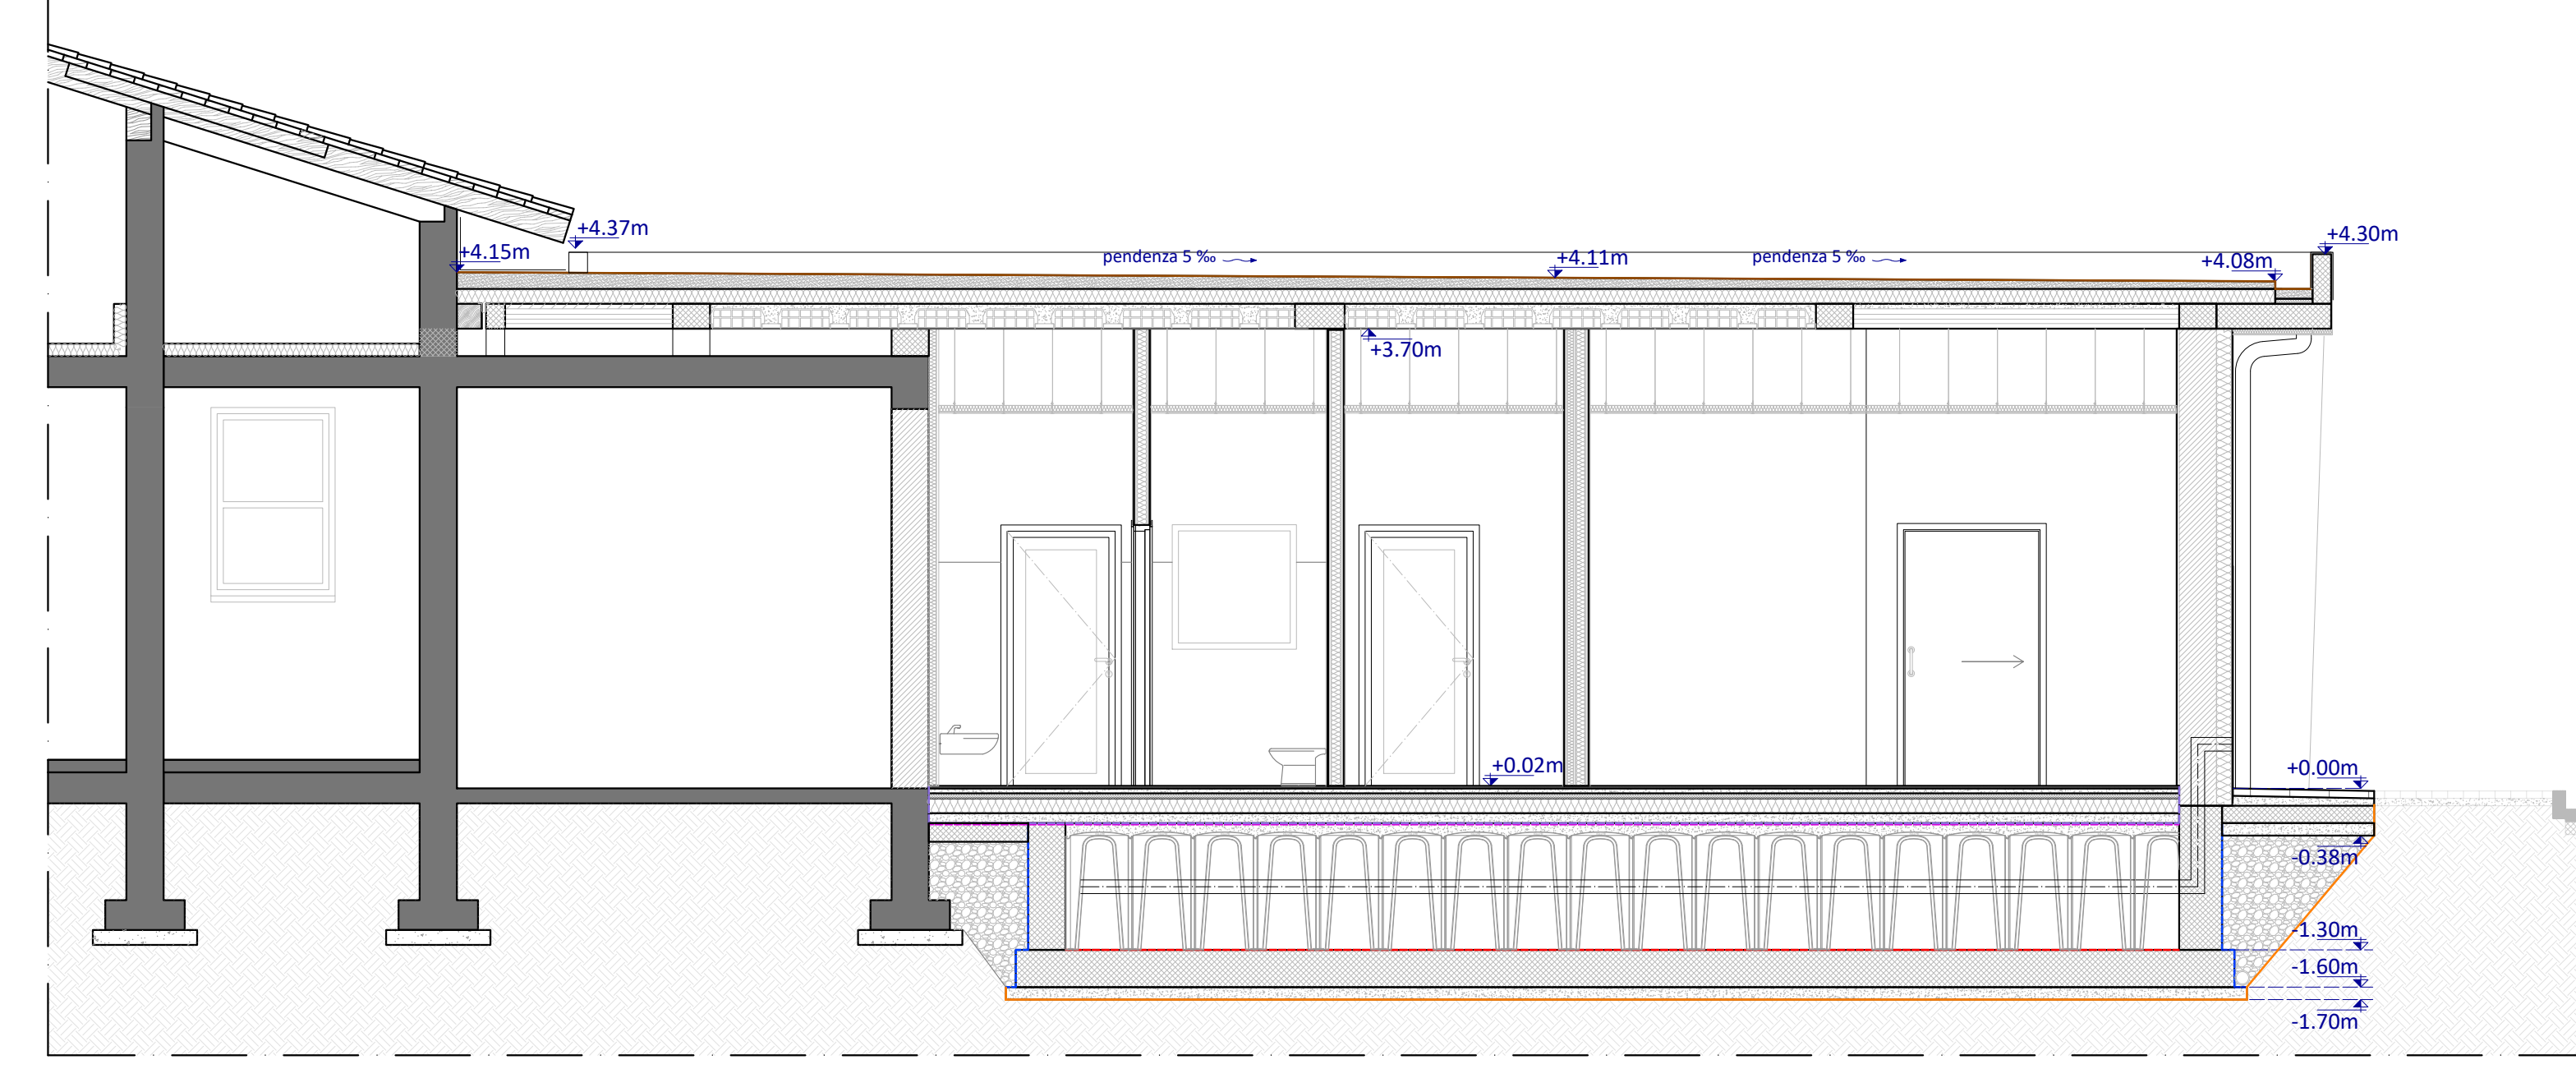

PROSPETTO NORD-EST
scala 1:50



PROSPETTO NORD-OVEST
scala 1:50

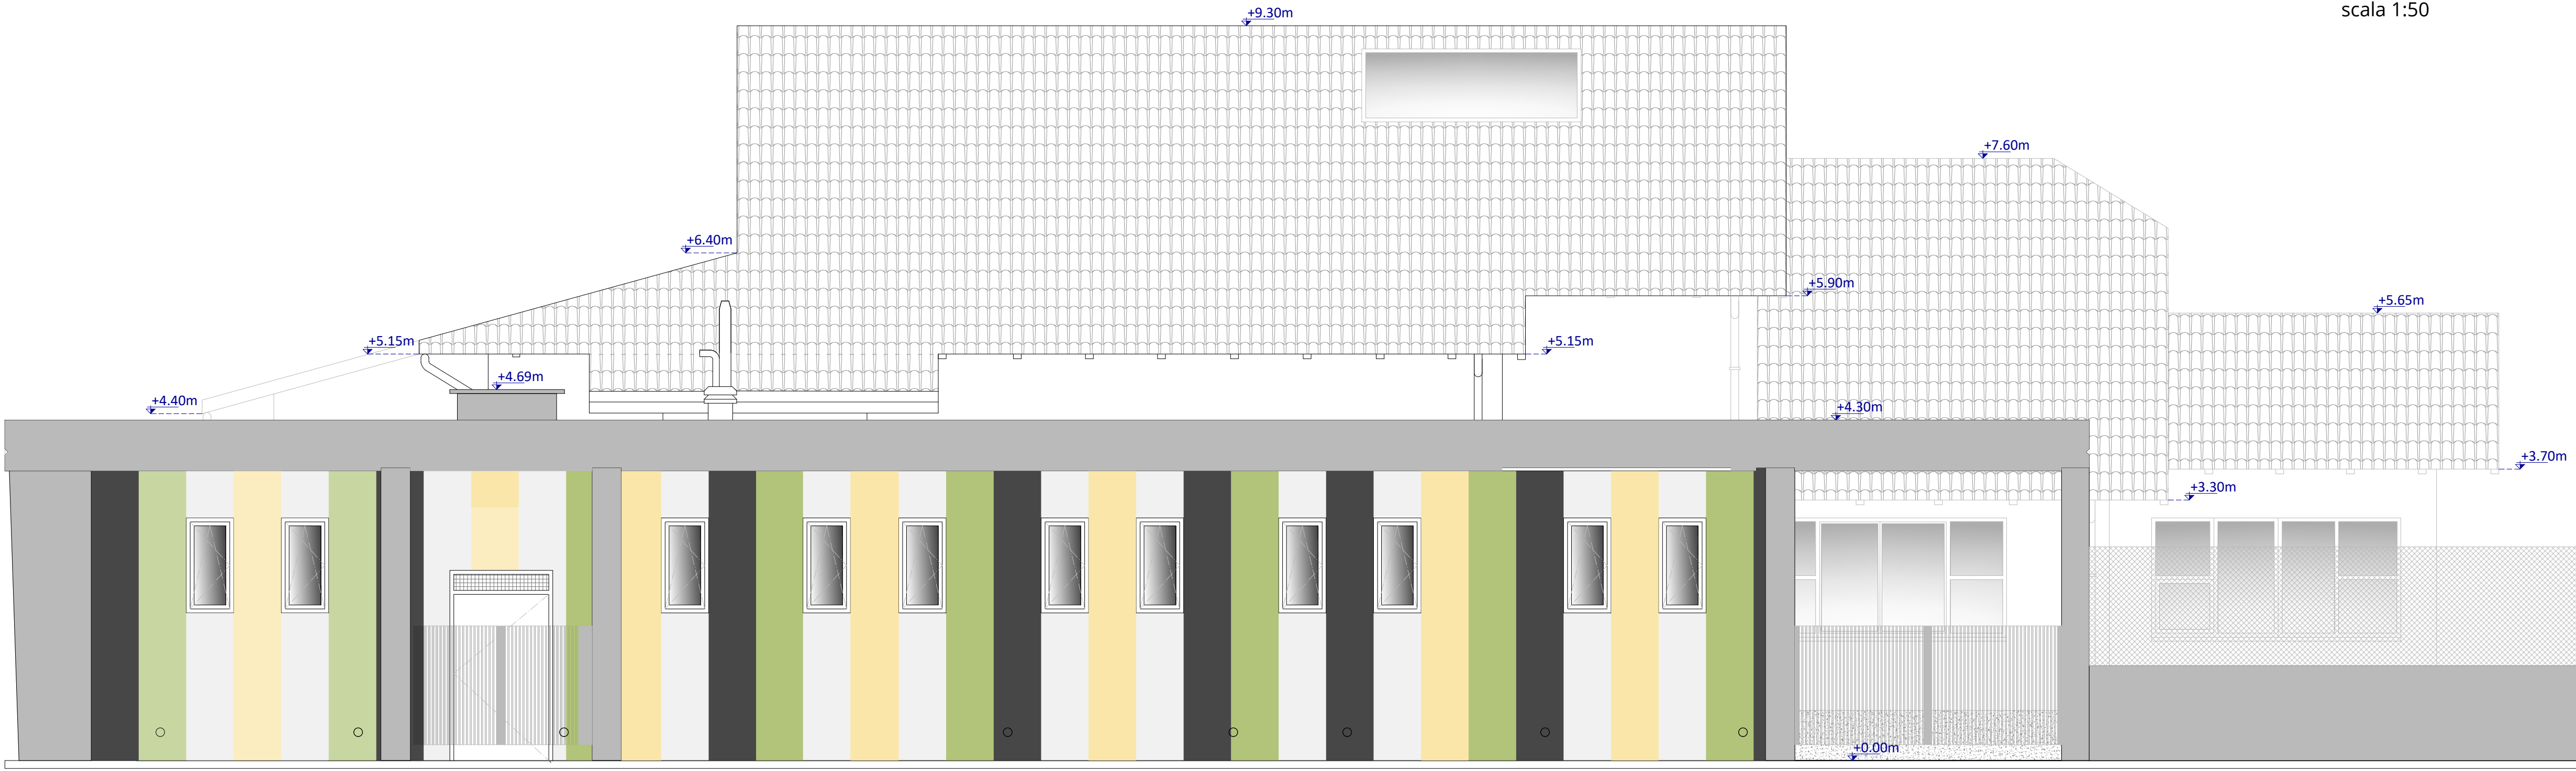

REGIONE PIEMONTE
Comune di Brandizzo
FUTURA
LA SCUOLA PER L'ITALIA DI DOMANI
Ministero dell'Università e della Ricerca
Ministero dell'Economia e delle Finanze
Italia domani

PNRR- Missione 4 - Istruzione e Ricerca -
Componente 1 - Potenziamento dell'offerta dei servizi
di istruzione: dagli asili nido alle università -
Investimento 1.1: "Piano per asili nido e scuole
dell'infanzia e servizi di educazione e cura per la
prima infanzia -
"AMPLIAMENTO ASILO NIDO "PAJETTA"

Progetto di fattibilità tecnico - economica

ELABORATO : PROGETTO - PROSPETTI E SEZIONI

CODIFICA : ARC.011.PFTE.00

SETTORE PROGRAMMAZIONE E GESTIONE DEL TERRITORIO
Arch. Laura Panicucci
Arch. jr Francesco Merlo
R.U.P.: Arch. Laura Panicucci