

ABACO CONTROSOFFITTI
scala 1:100

LEGENDA:


Controsoffitto lastre in cartongesso
60x60 cm con percentuale di foratura
rotonda min. pari al 19%, reazione al
fuoco A2-s1,d0. Colore bianco.

Controsoffitto lastre in cartongesso
60 x 60 cm standard colore bianco.

Controsoffitto lastre in cartongesso
60 x 60 cm standard colore bianco.

Controsoffitto lastre in cartongesso
60 x 60 cm standard colore bianco.

Controsoffitto lastre in cartongesso
60 x 60 cm standard colore bianco.

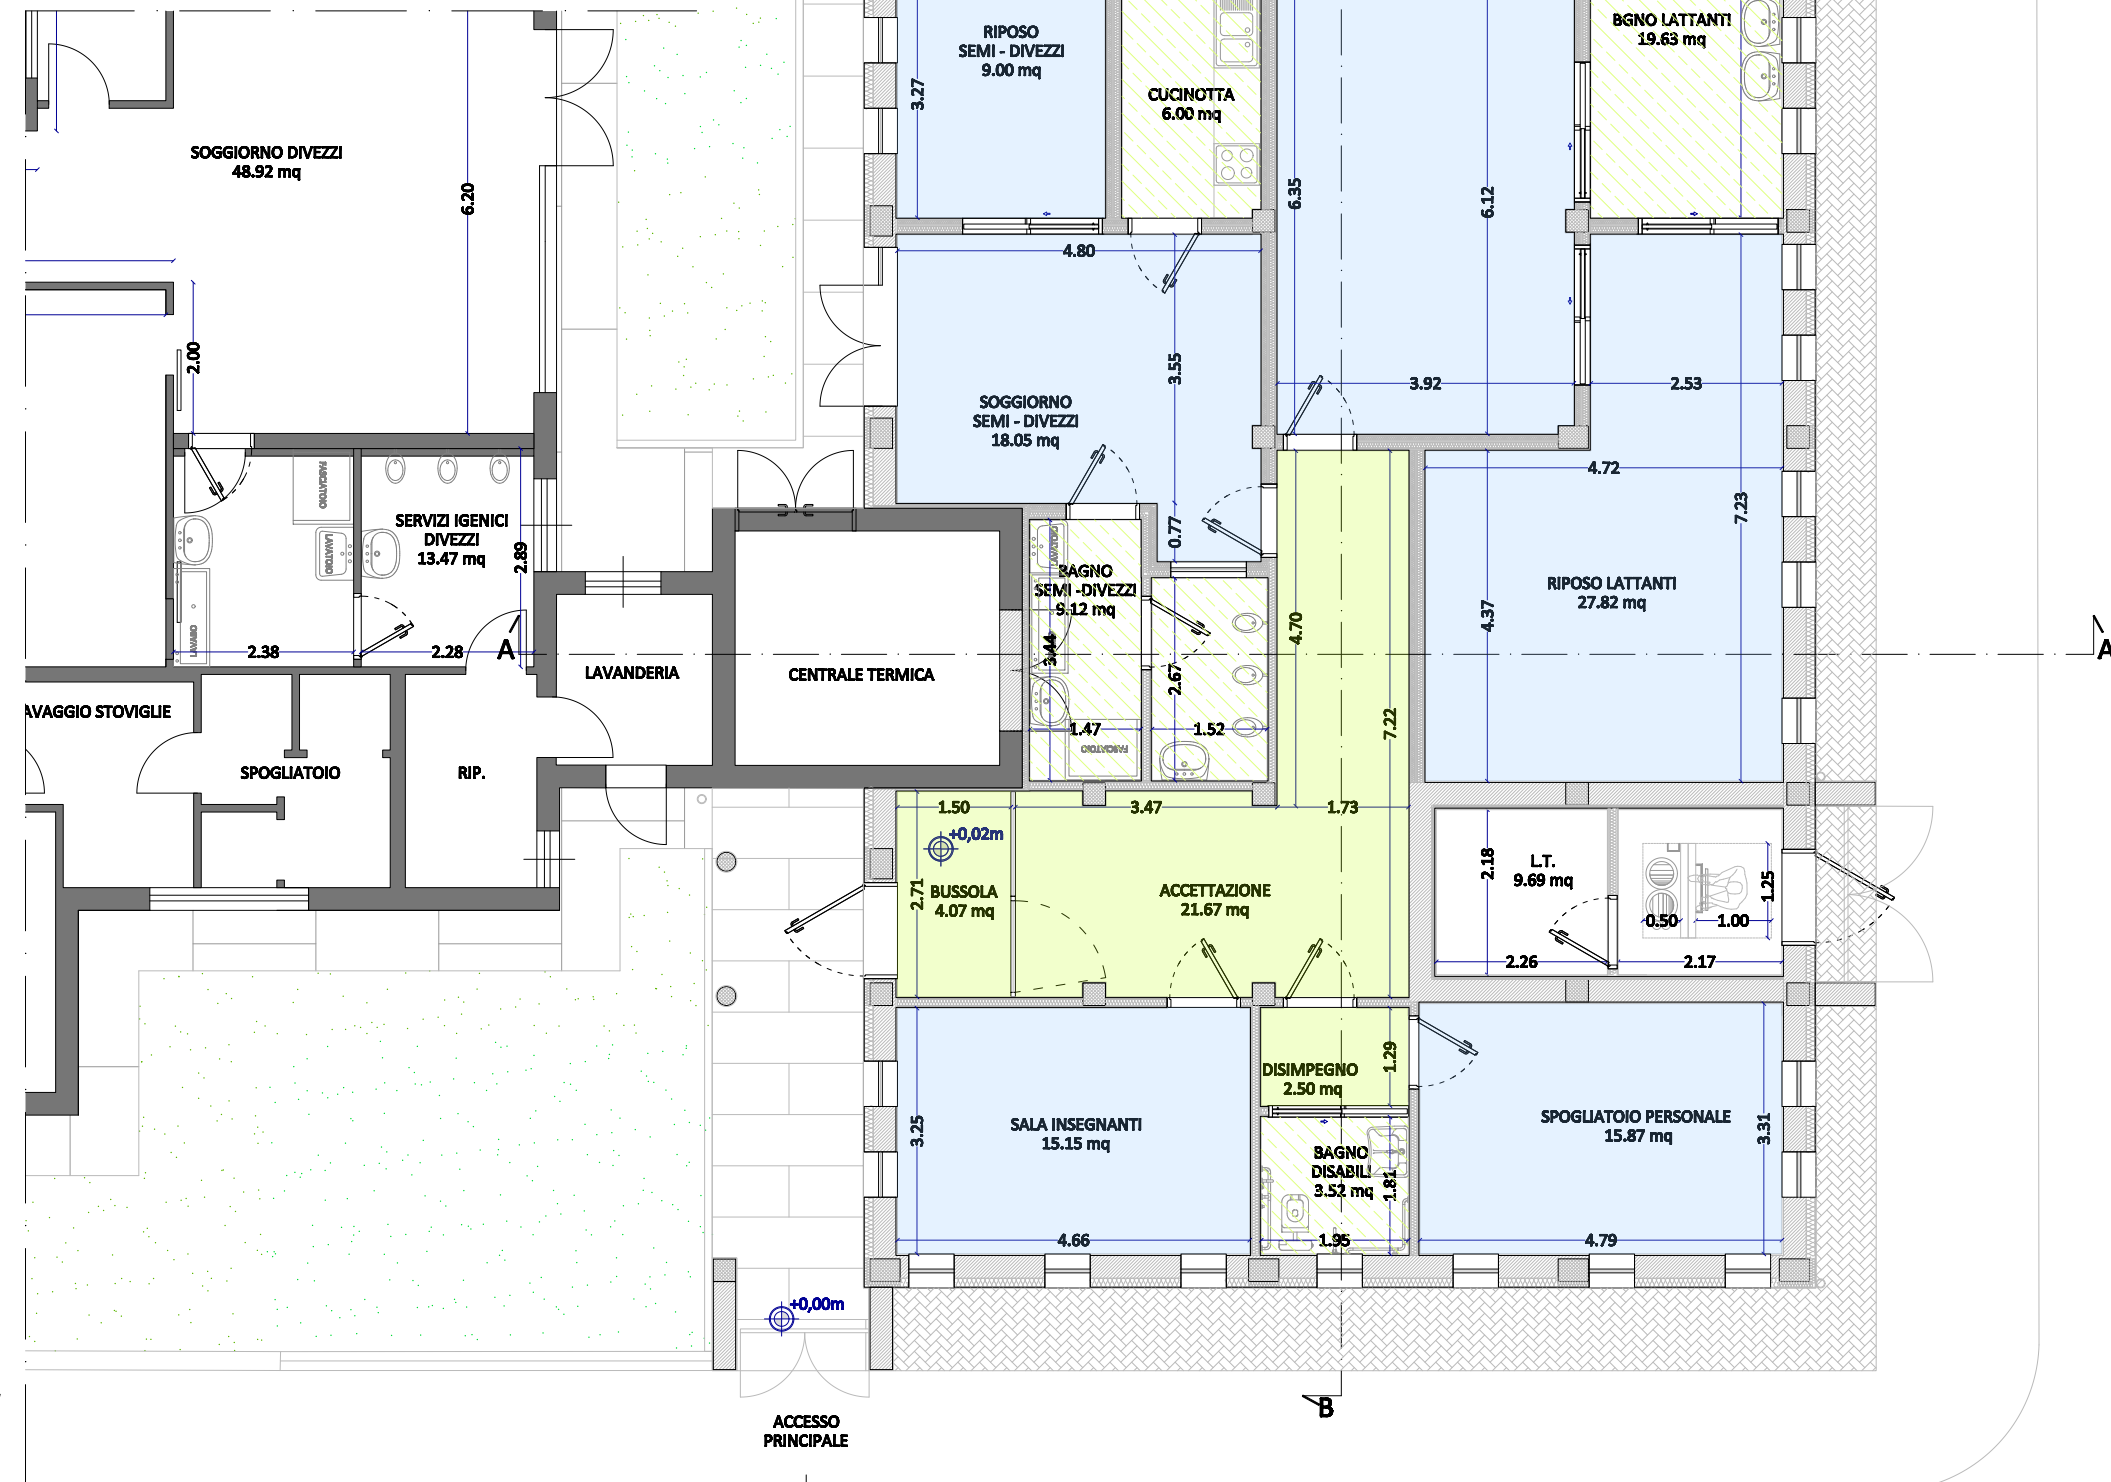


 Ministero dell'Istruzione
e del Merito
 
Italiadomani
PIANO NAZIONALE D'IMPRESA E RISERVA

Progetto di fattibilità tecnico - economica

CODIFICA : ARC.014.PFTE.00

R.U.P.: Arch. Laura Panicucci