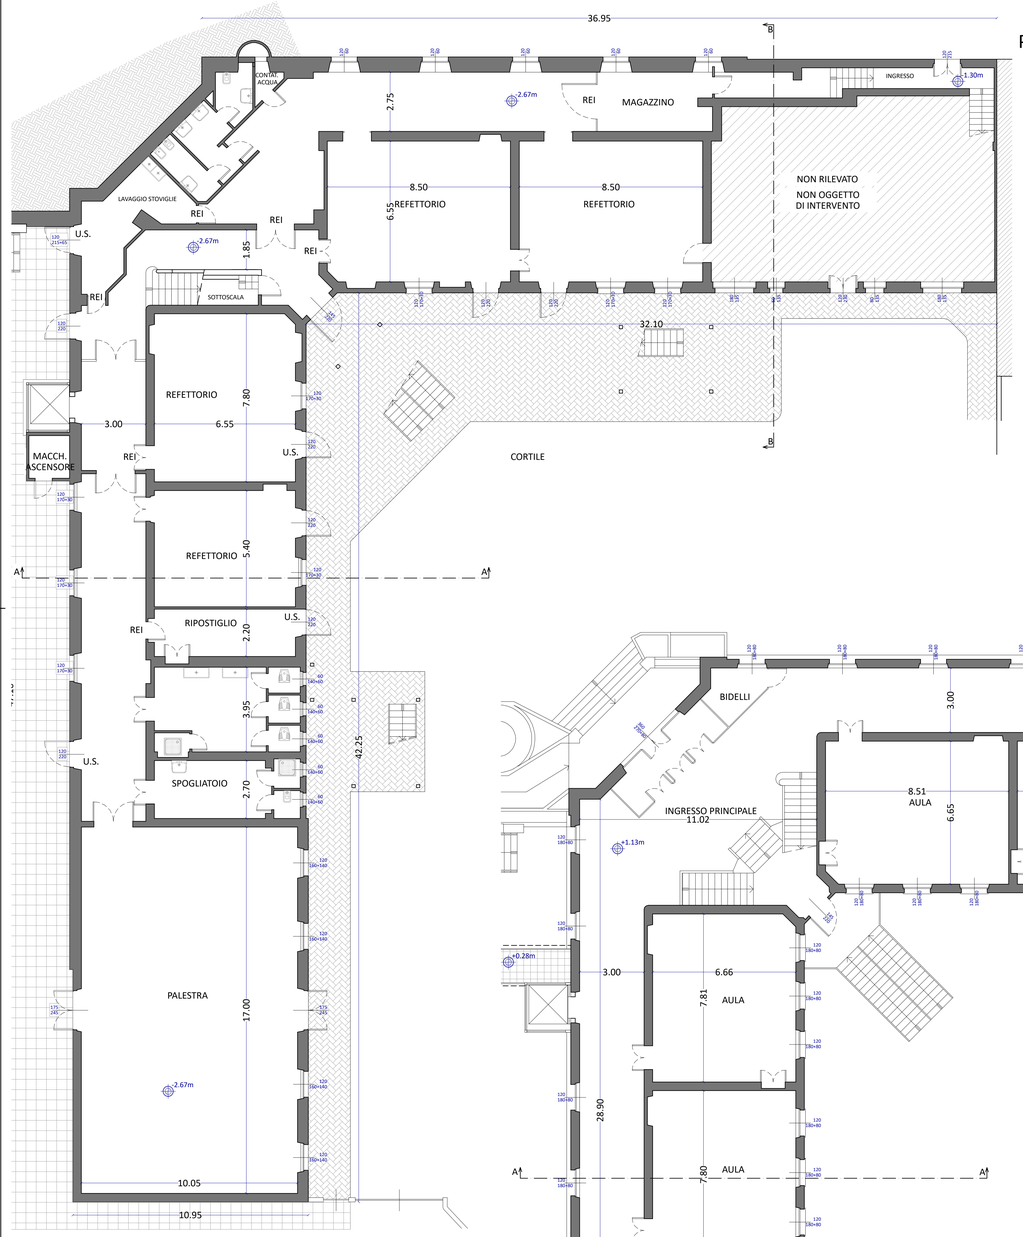

PIANTA PIANO SEMINTERRATO
scala 1:100

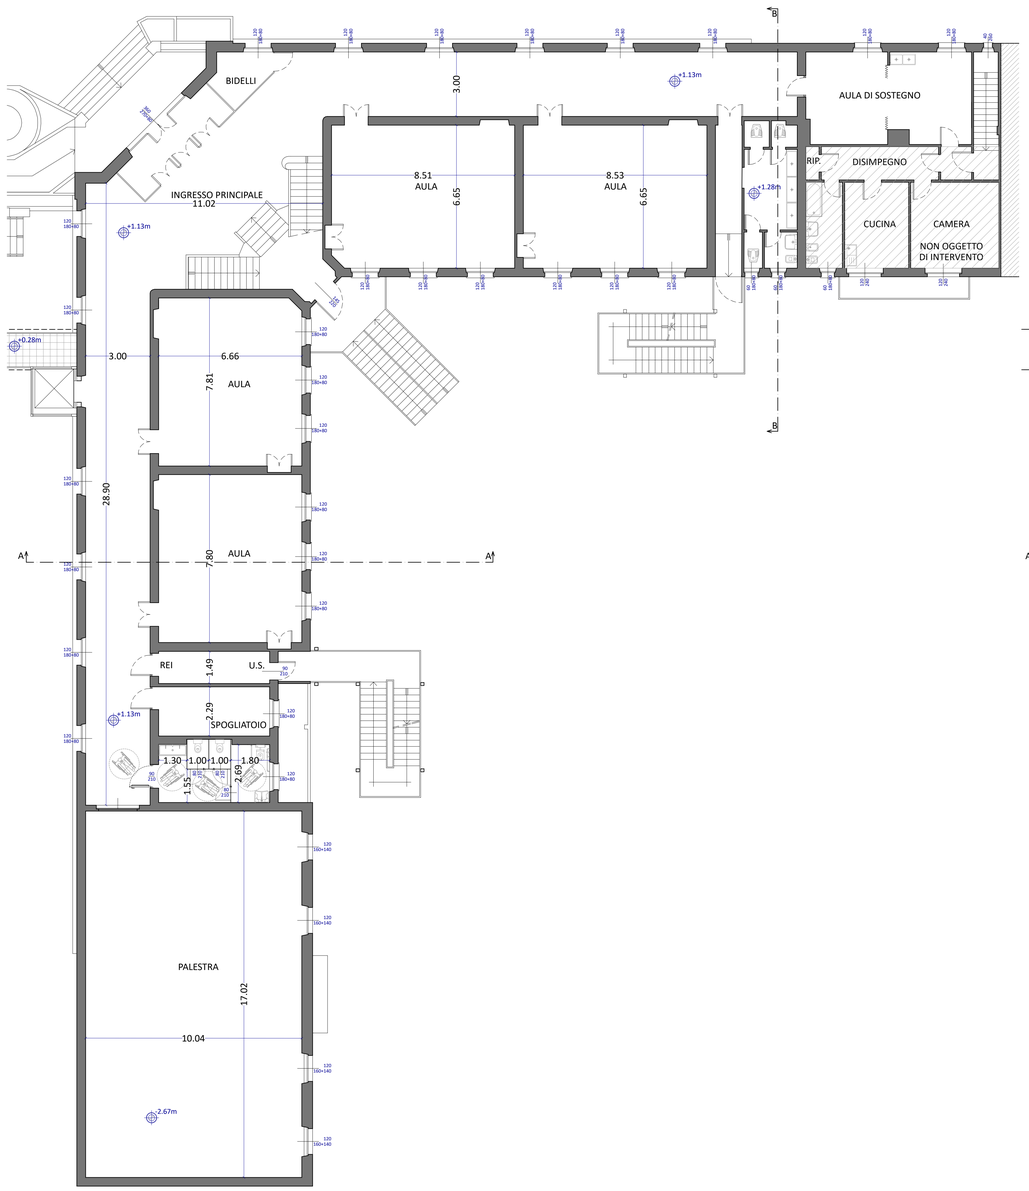

PIANTA PIANO TERRENO
scala 1:100

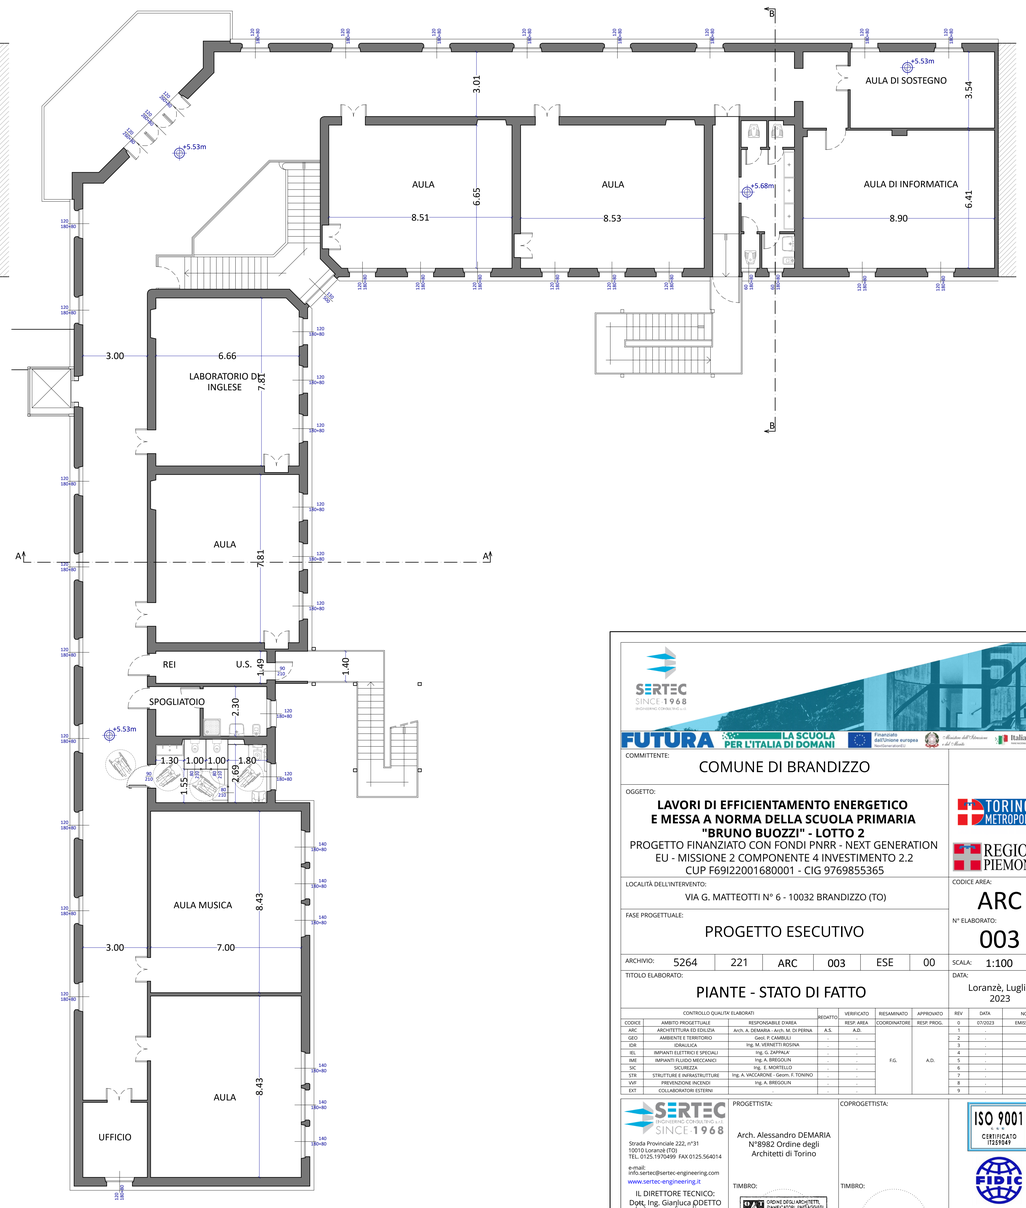

PIANTA PIANO PRIMO
scala 1:100

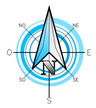

SERTEC SINCE 1968

FUTURA LA SCUOLA PER L'ITALIA DI DOMANI

Finanziato dall'Unione europea NextGenerationEU

Ministero dell'Istruzione e del Merito

Italiadomani

COMMITTENTE:

COMUNE DI BRANDIZZO

OGGETTO:

LAVORI DI EFFICIENTAMENTO ENERGETICO E MESSA A NORMA DELLA SCUOLA PRIMARIA "BRUNO BUOZZI" - LOTTO 2

PROGETTO FINANZIATO CON FONDI PNRR - NEXT GENERATION EU - MISSIONE 2 COMPONENTE 4 INVESTIMENTO 2.2
CUP F69I22001680001 - CIG 9769855365

TORINO METROPOLI

REGIONE PIEMONTE

LOCALITÀ DELL'INTERVENTO:

VIA G. MATTEOTTI N° 6 - 10032 BRANDIZZO (TO)

CODICE AREA: ARC

FASE PROGETTUALE:

PROGETTO ESECUTIVO

N° ELABORATO: 003

ARCHIVIO:	5264	221	ARC	003	ESE	00	SCALA:	1:100

TITOLO ELABORATO:

PIANTE - STATO DI FATTO

DATA: Loranzè, Luglio 2023

CONTROLLO QUALITA' ELABORATI			REDATTO	VERIFICATO RESP. AREA	RIESAMINATO COORDINATORE	APPROVATO RESP. PROG.	REV	DATA	NOTE
CODICE	AMBITO PROGETTUALE	RESPONSABILE D'AREA							
ARC	ARCHITETTURA ED EDILIZIA	Arch. A. DEMARIA - Arch. M. DI PERNA	A.S.	A.D.	F.G.	A.D.	0	07/2023	EMISSIONE
GEO	AMBIENTE E TERRITORIO	Geol. F. CAMBILLI					1	-	-
IDR	IDRAULICA	Ing. M. VERNETTI ROSSA	-	-			2	-	-
IEL	IMPIANTI ELETTRICI E SPECIALI	Ing. G. ZAPPALA'	-	-			3	-	-
IME	IMPIANTI FLUIDO MECCANICI	Ing. A. BREGOLIN	-	-			4	-	-
SIC	SICUREZZA	Ing. E. MORTELLO	-	-			5	-	-
STR	STRUTTURE E INFRASTRUTTURE	Ing. A. VACCARONE - Geom. F. TONINO	-	-			6	-	-
VVF	PREVENZIONE INCENDI	Ing. A. BREGOLIN	-	-			7	-	-
EXT	COLLABORATORI ESTERNI		-	-			8	-	-
			-	-			9	-	-

SERTEC SINCE 1968
Strada Provinciale 222, n°31
10010 Loranzè (TO)
TEL. 0125.1970499 FAX:0125.564014
e-mail:
info.sertec@sertec-engineering.com
www.sertec-engineering.it

IL DIRETTORE TECNICO:
Dott. Ing. Gianluca ODETTO

PROGETTISTA:

Arch. Alessandro DEMARIA
N°8982 Ordine degli
Architetti di Torino

TIMBRO:

ORDINE DEGLI ARCHITETTI, PIANIFICATORI, PAESAGGISTI E CONSERVATORI DELLA PROVINCIA DI TORINO
ARCHITETTO
Alessandro Demaria n. 8982

COPROGETTISTA:

TIMBRO:

ISO 9001 CERTIFICATO 11229049

FIDIC

oice associazione delle organizzazioni di ingegneria di architettura e di consulenza tecnico-economica

© COPYRIGHT