



Foquo 1

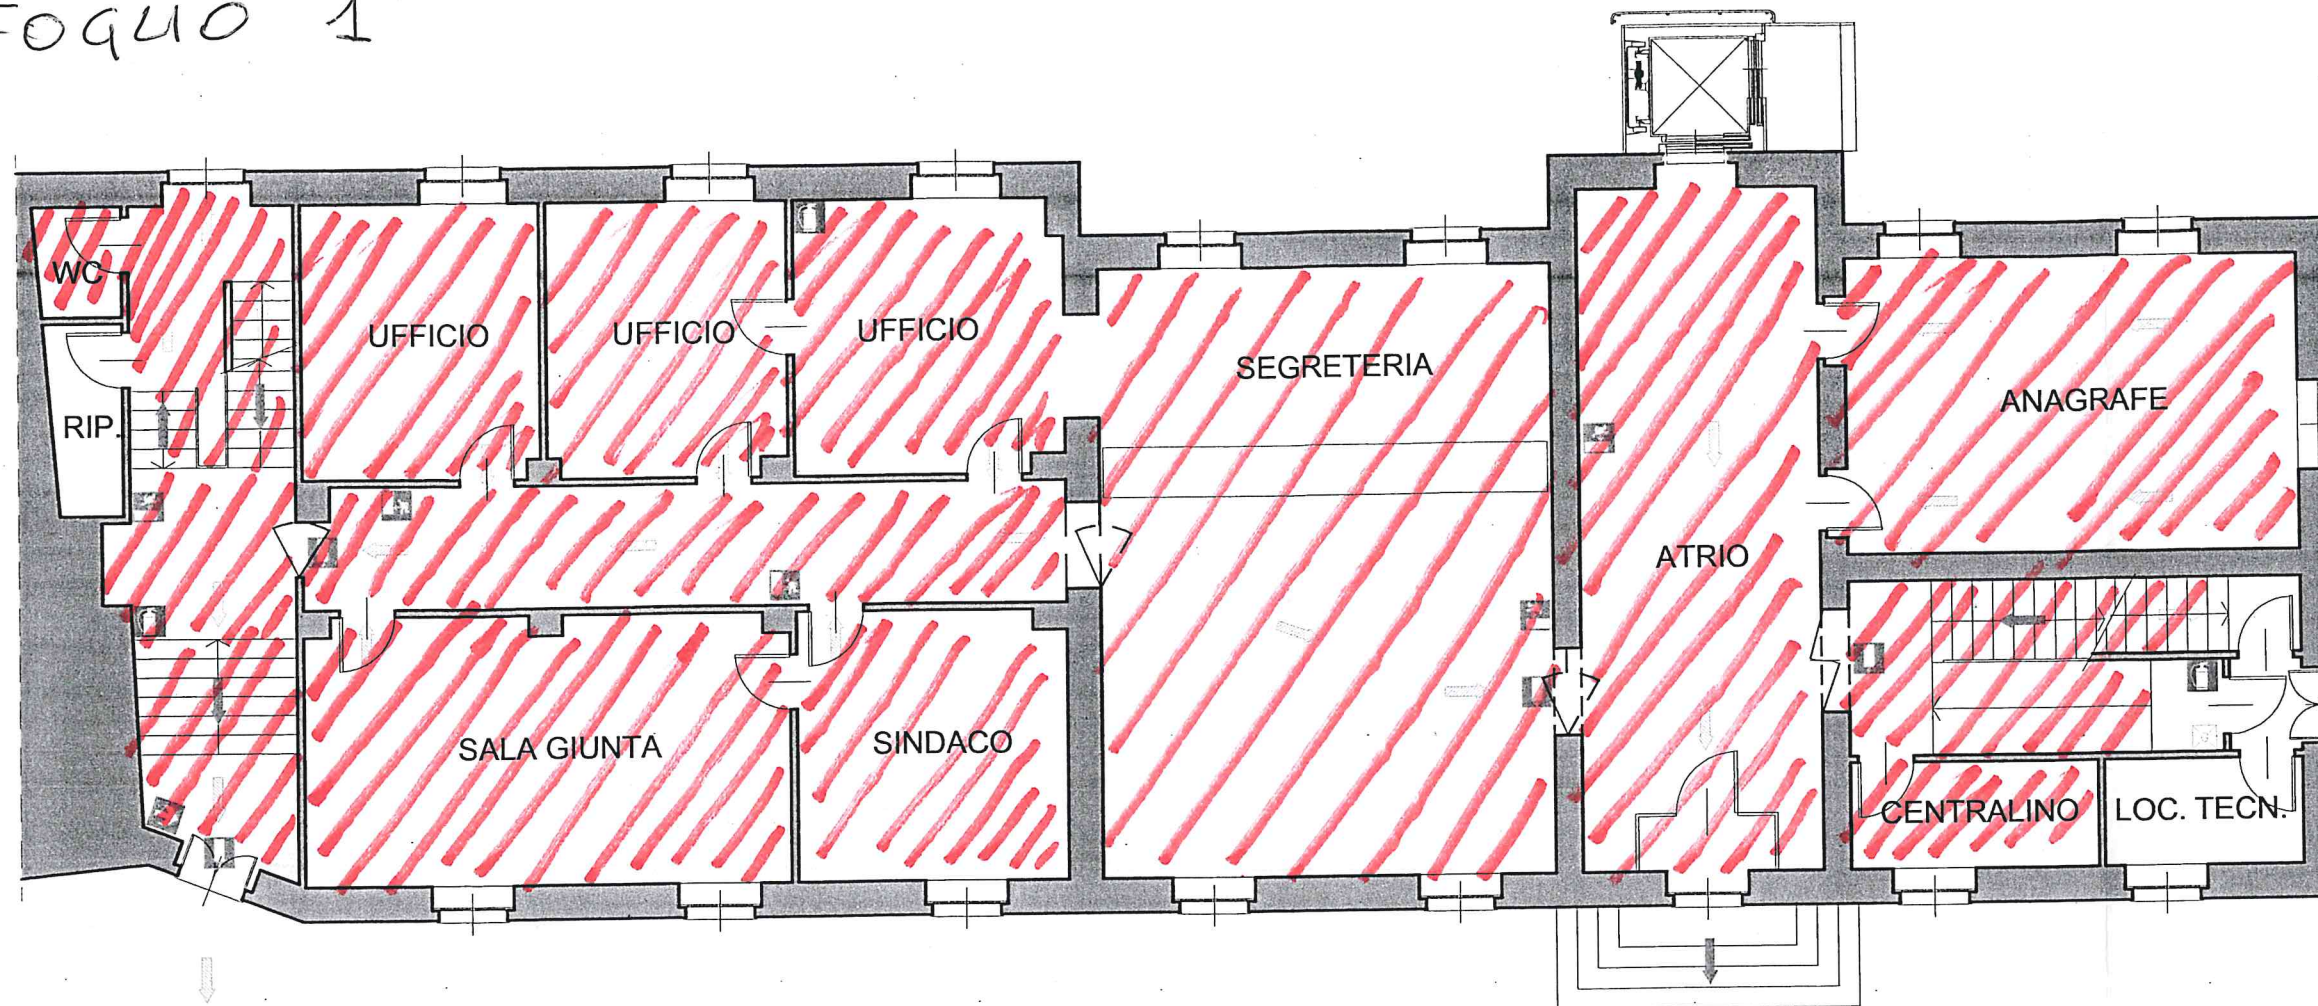


PIANO
TERRA

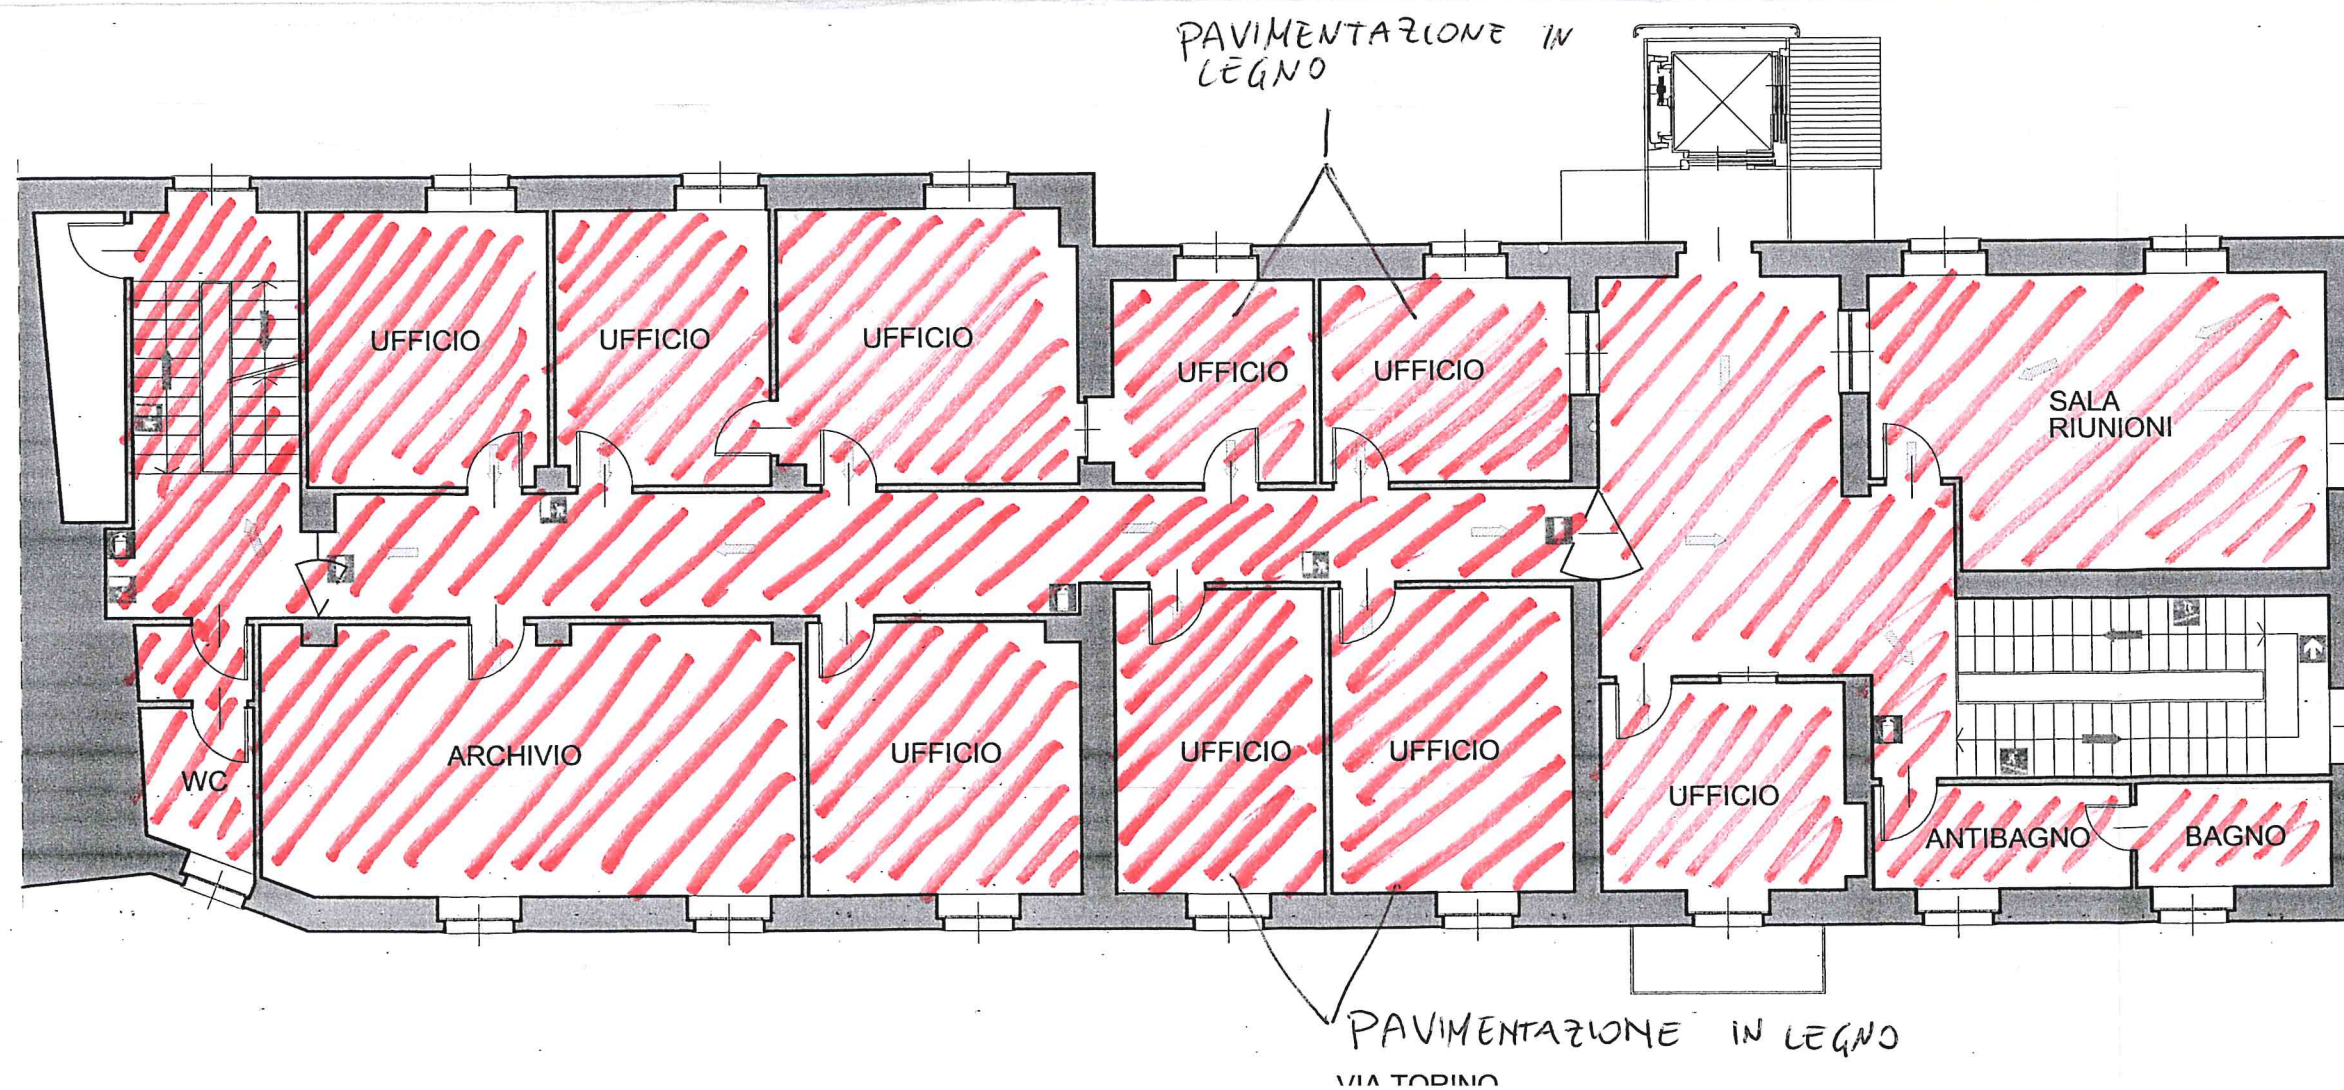

PRIMO
PIANO

PAVIMENTAZIONE IN LEGNO
VIA TOPINO

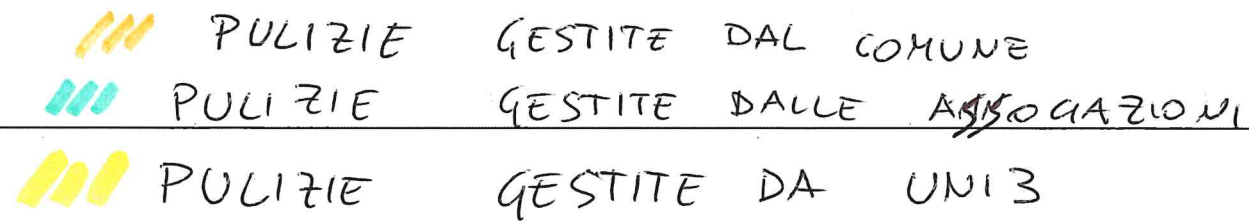

ATTIVITA' MERCATORIA
BAGNO x

Ingresso
diversamente
abili

110
240-260

110
240-260

Ragioneria

Ragioneria

Ragioneria

Wc

Archivio

CED
Archivio

Tributi

Ingresso
personale

120
240-253

120
240-253

130
240-253


131
153

110
162

110
162




FOGLIO 4

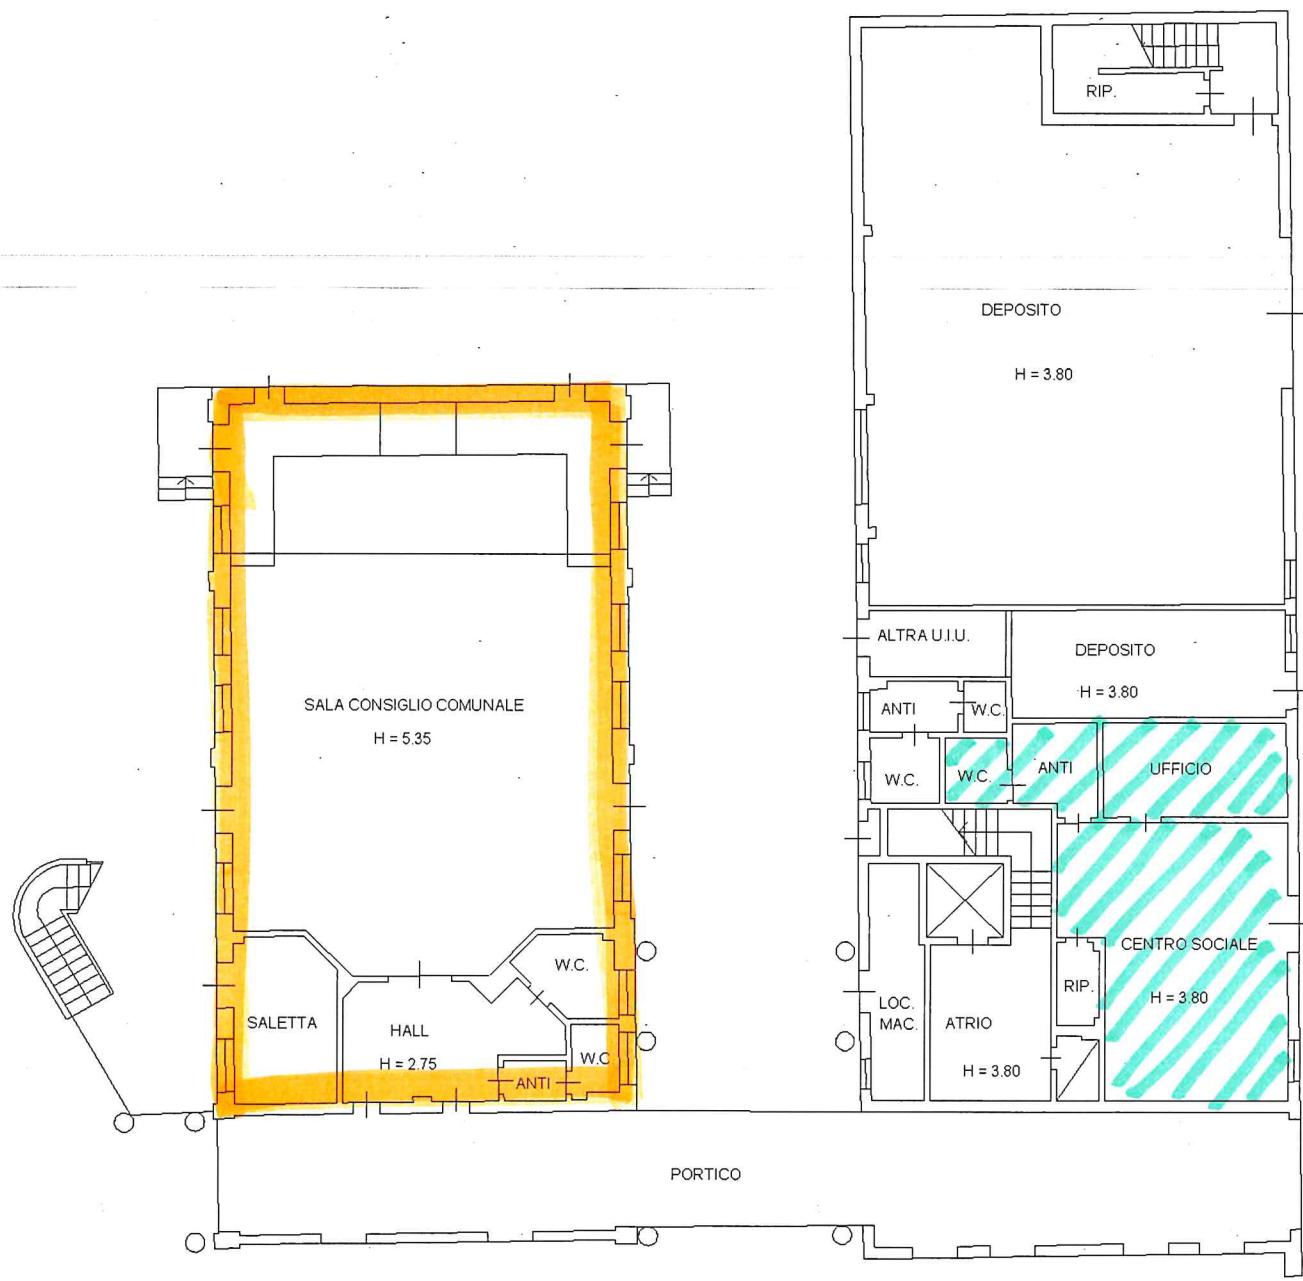

PIANO TERRA



PIANO PRIMO

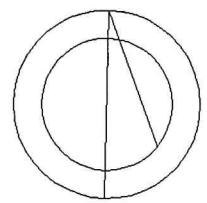

Planimetria
Scheda n.2 Scala 1: 200

Agenzia delle Entrate
CATASTO FABBRICATI
Ufficio provinciale di
Torino

Dichiarazione protocollo n.	del
Comune di Brandizzo	
Piazza Carlo Ala	civ. 1


Identificativi Catastali:
Sezione:
Foglio: 10
Particella: 255
Subalterno: 1

Compilata da:	
Sacchi Giancarlo	
Iscritto all'albo:	
Geometri	
Prov. Pavia	N. 02822

FOGLIO 5



PIANO SECONDO

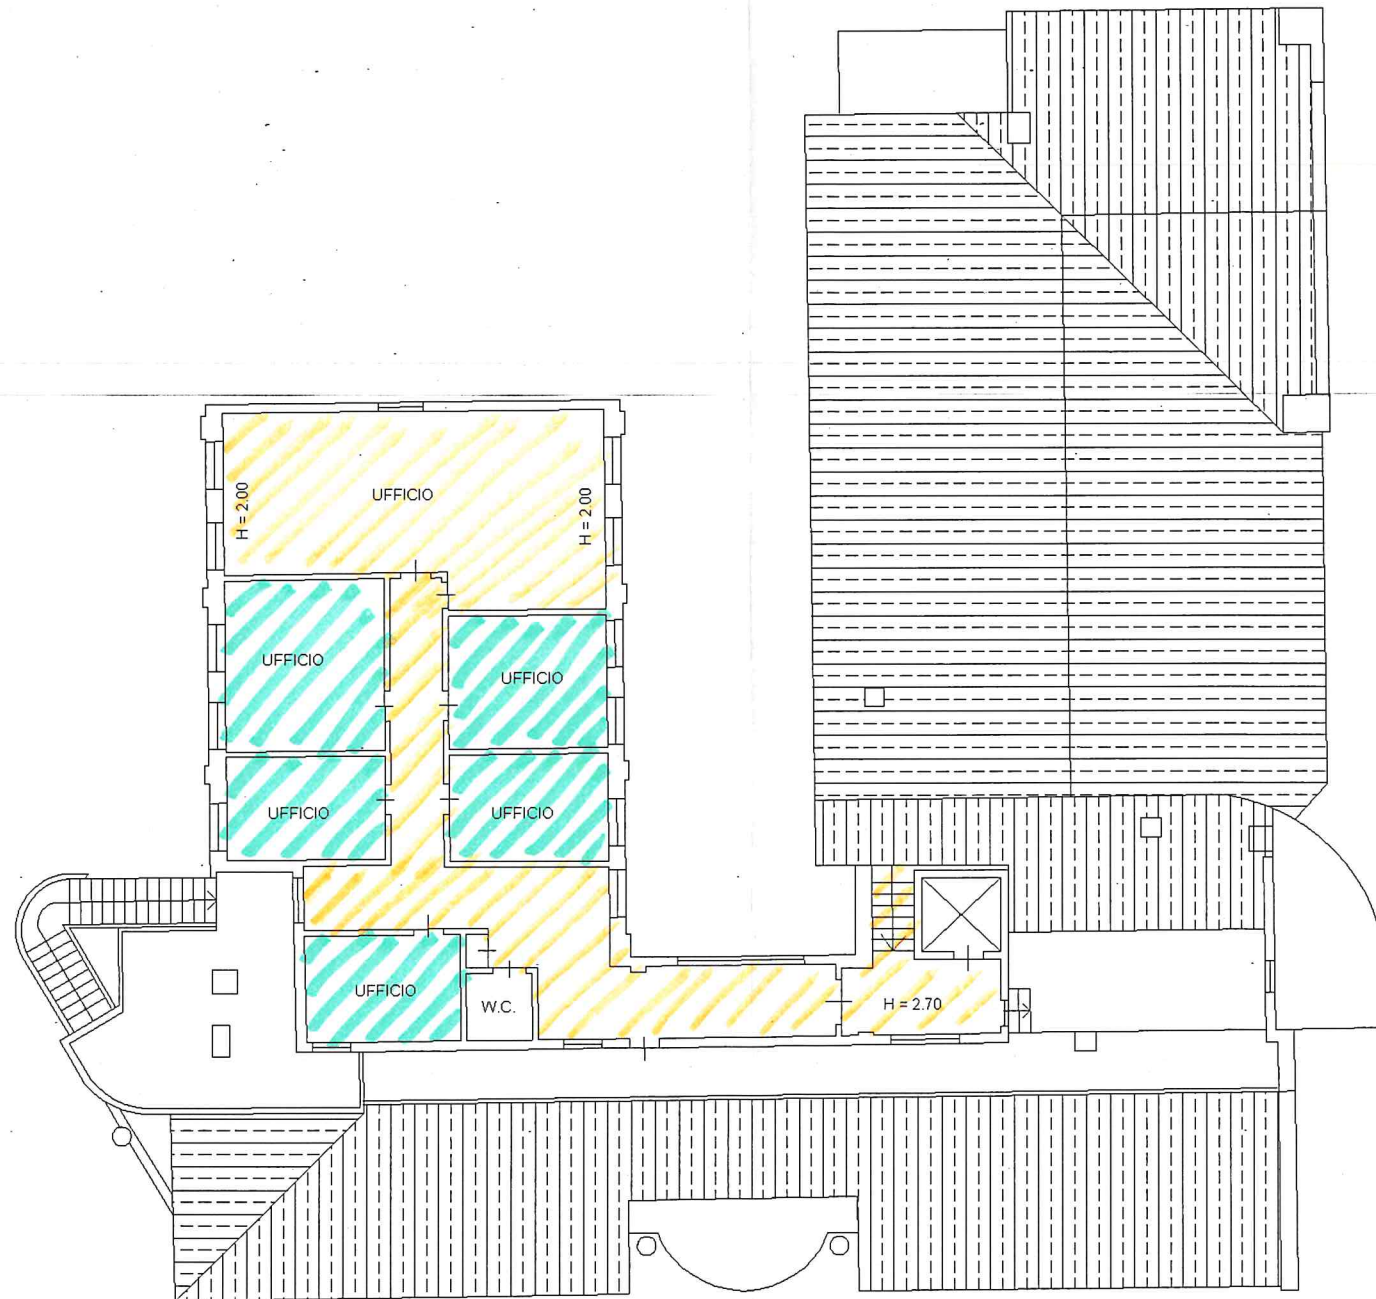

PIANO TERZO

