


PLANIMETRIA GENERALE BAR E LOCALI PERTINENTI

SCALA 1: 100

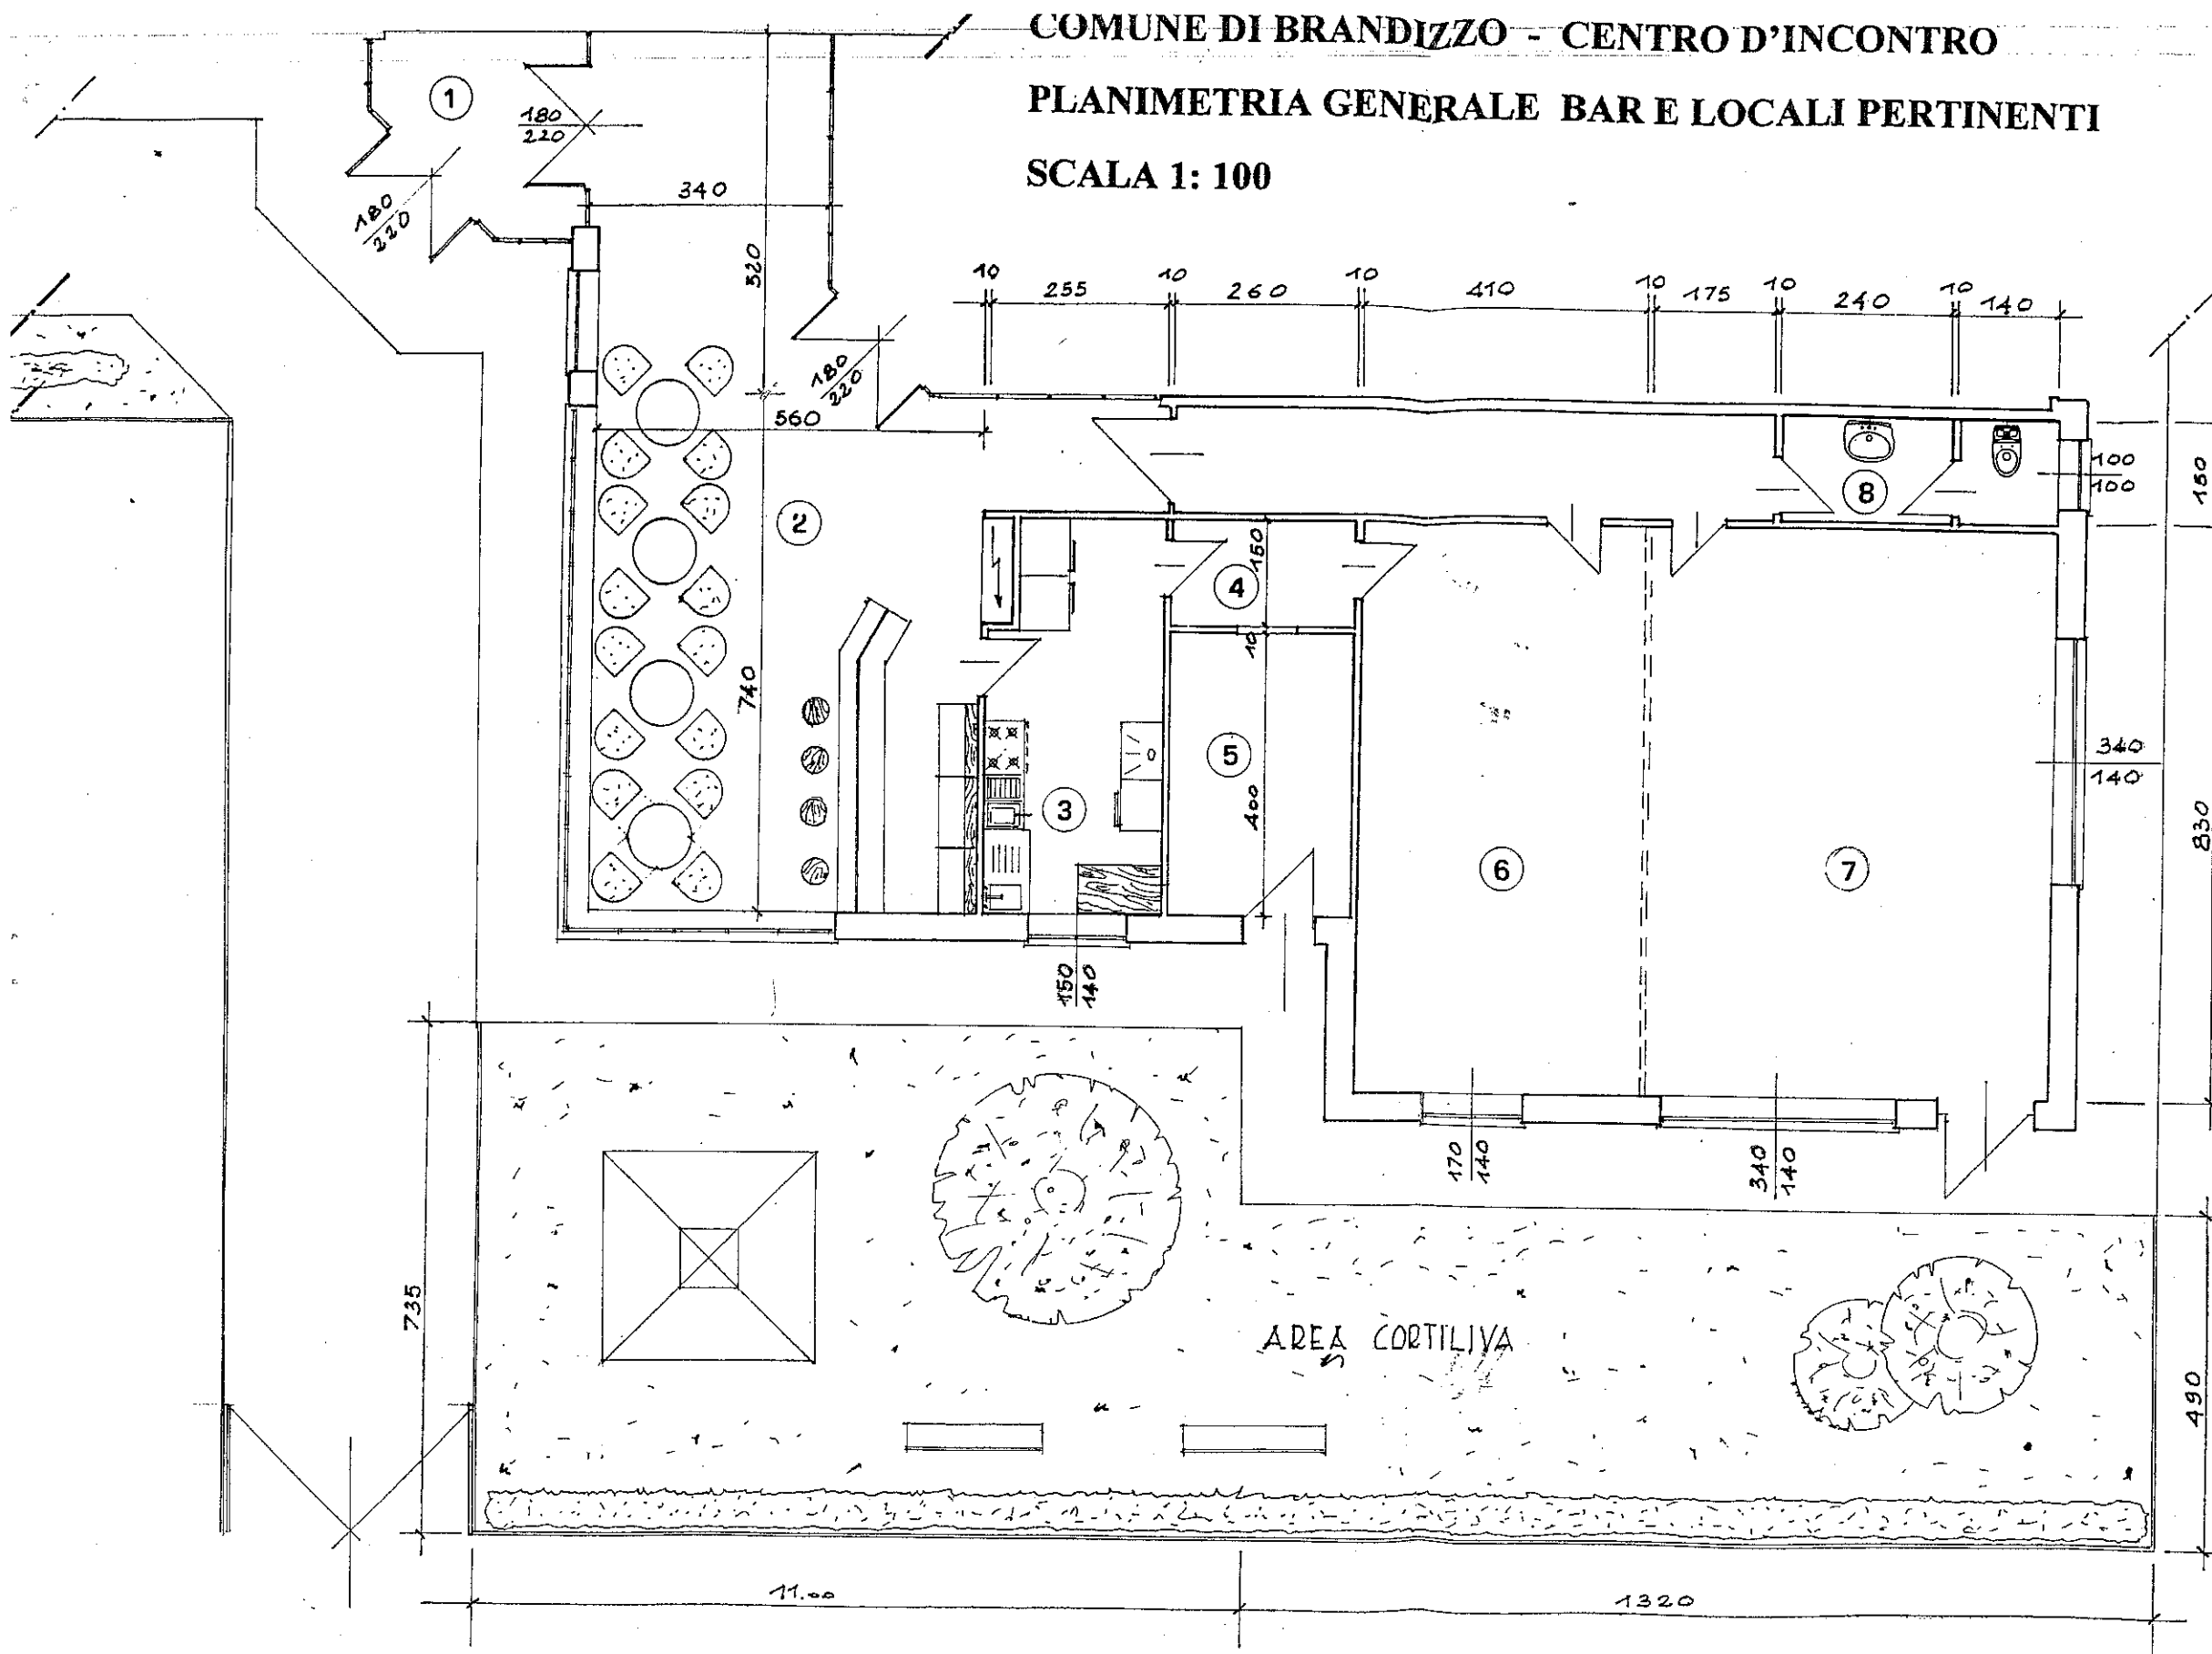

LEGENDA	
①	BUSSOLA INGRESSO
②	BAR
③	LOCALE COTTURA RETROBAR
④	DISIMPEGHO
⑤	LOCALE DEPOSITO
⑥	SALA PRANZO
⑦	SALA PRANZO
⑧	SERVIZIO