


LOCALI EX-SARPA

PIAZZA CARLO ALA N°6

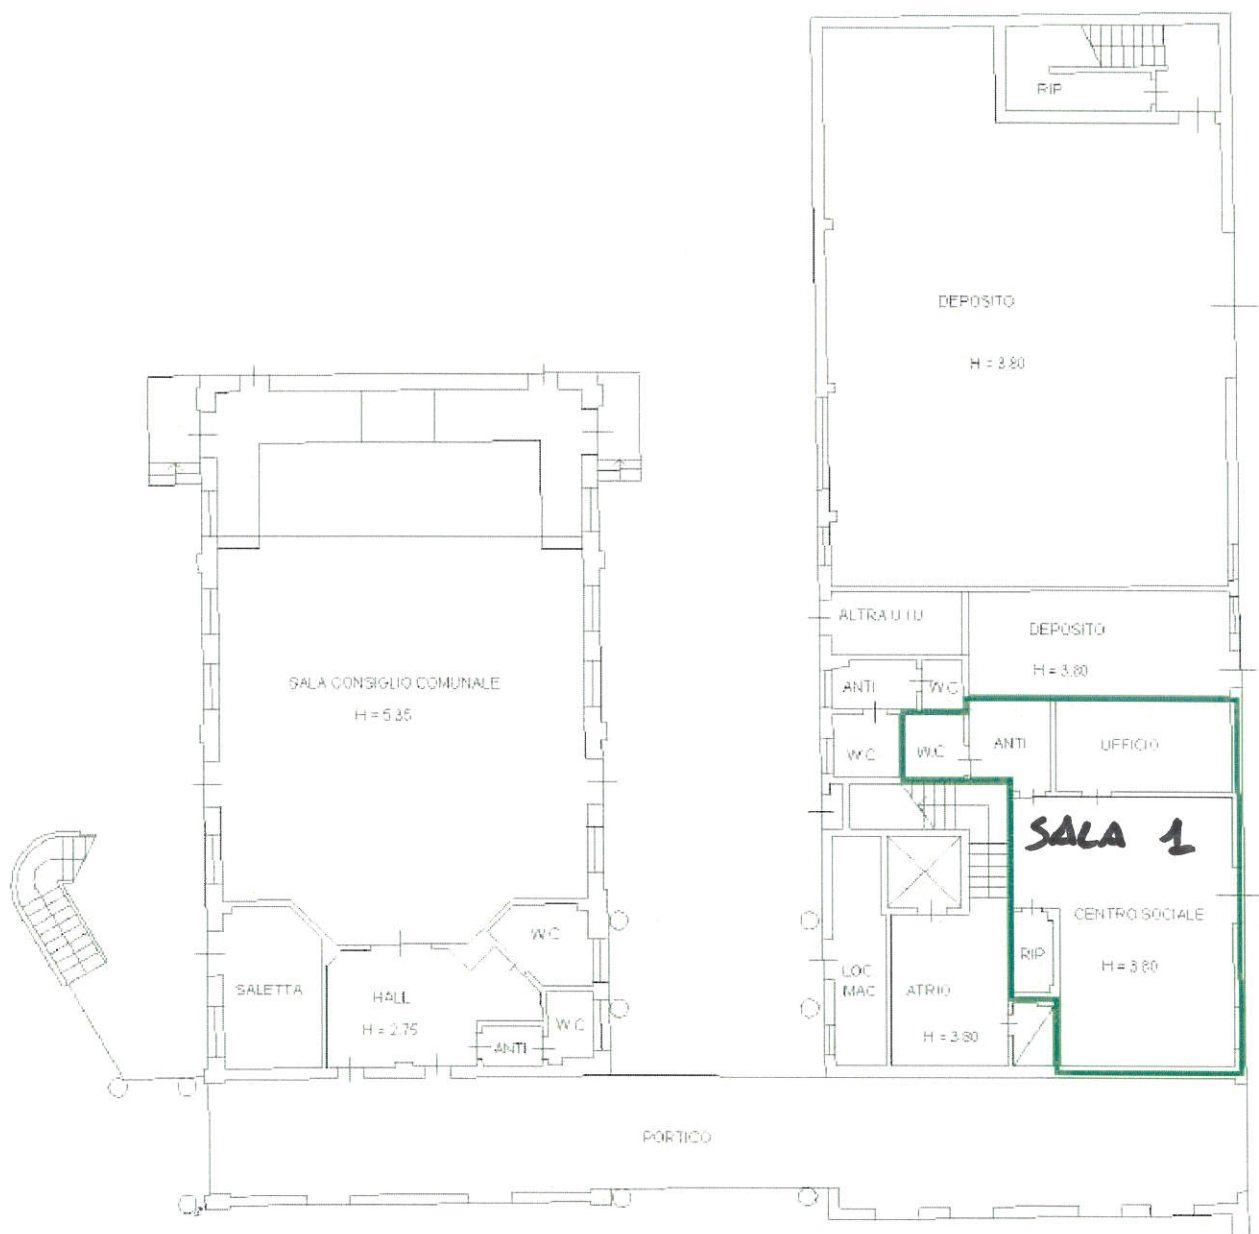

PIANO TERRA

LOCALI EX-SARPA
PIAZZA CARLO ALA N°6



PIANO TERZO


LOCALI PIAZZA EX - MEDICI CARLO TEMPIA N°2

ACCENSIONI DA MANTENERE NEL LOCALE:
UNITRE 1



LOCALI AREA FIERISTICA PIAZZA VITIME DI NASSIRIYA

- SUPERFICIE AREA OTTAGONALE 122,65 mq
- LOCALE DI SERVIZIO SUPERFICIE 23,65 mq
- AREA SERVIZI IGENICI SUPERFICIE 23,65 mq
- SUPERFICIE TOTALE FABBRICATO 170 mq

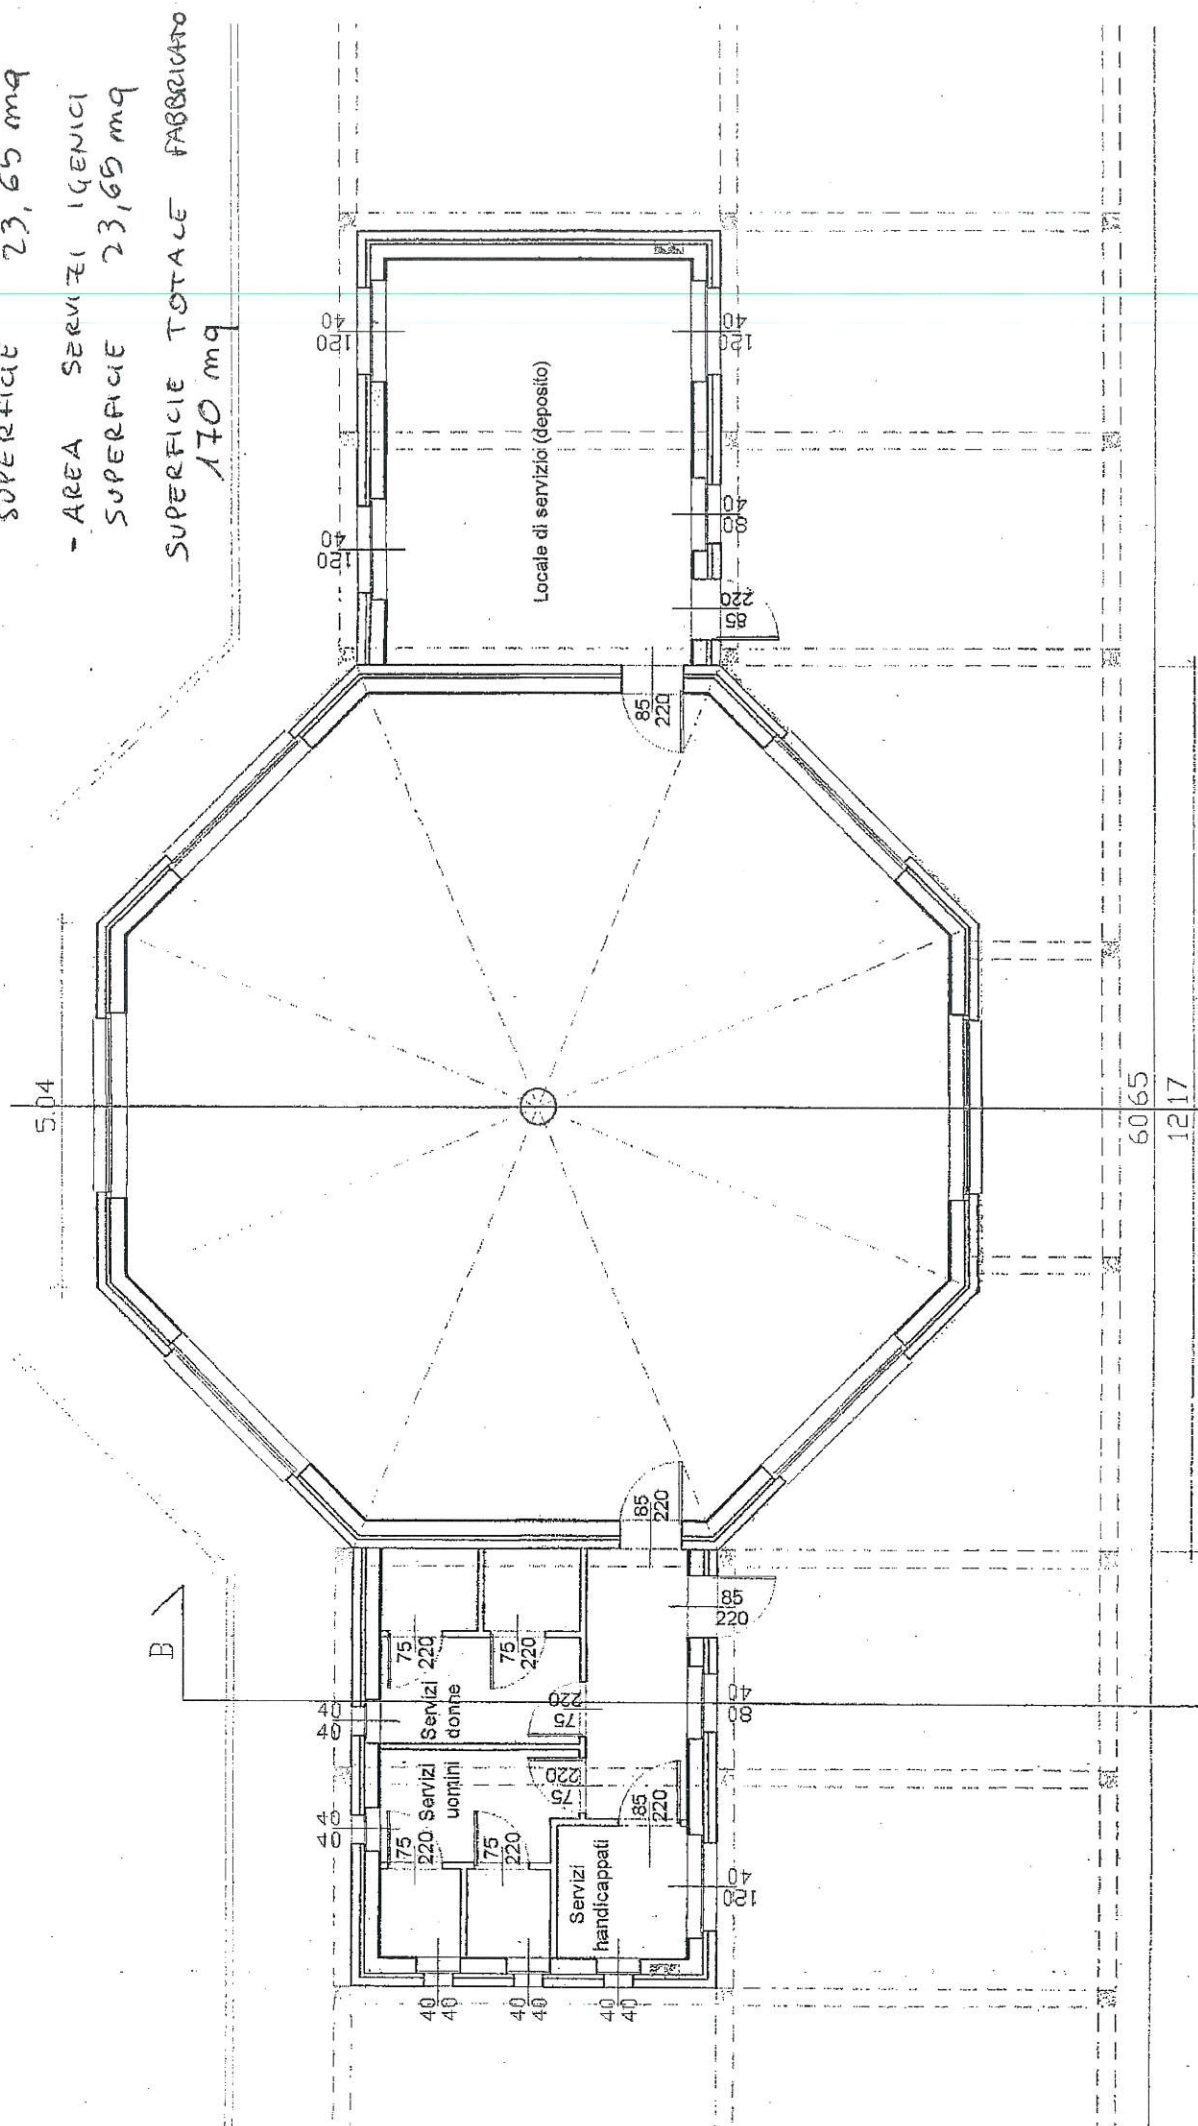

SCALA 1:100