PLANIMETRIA DI CANTIERE

scala 1:100

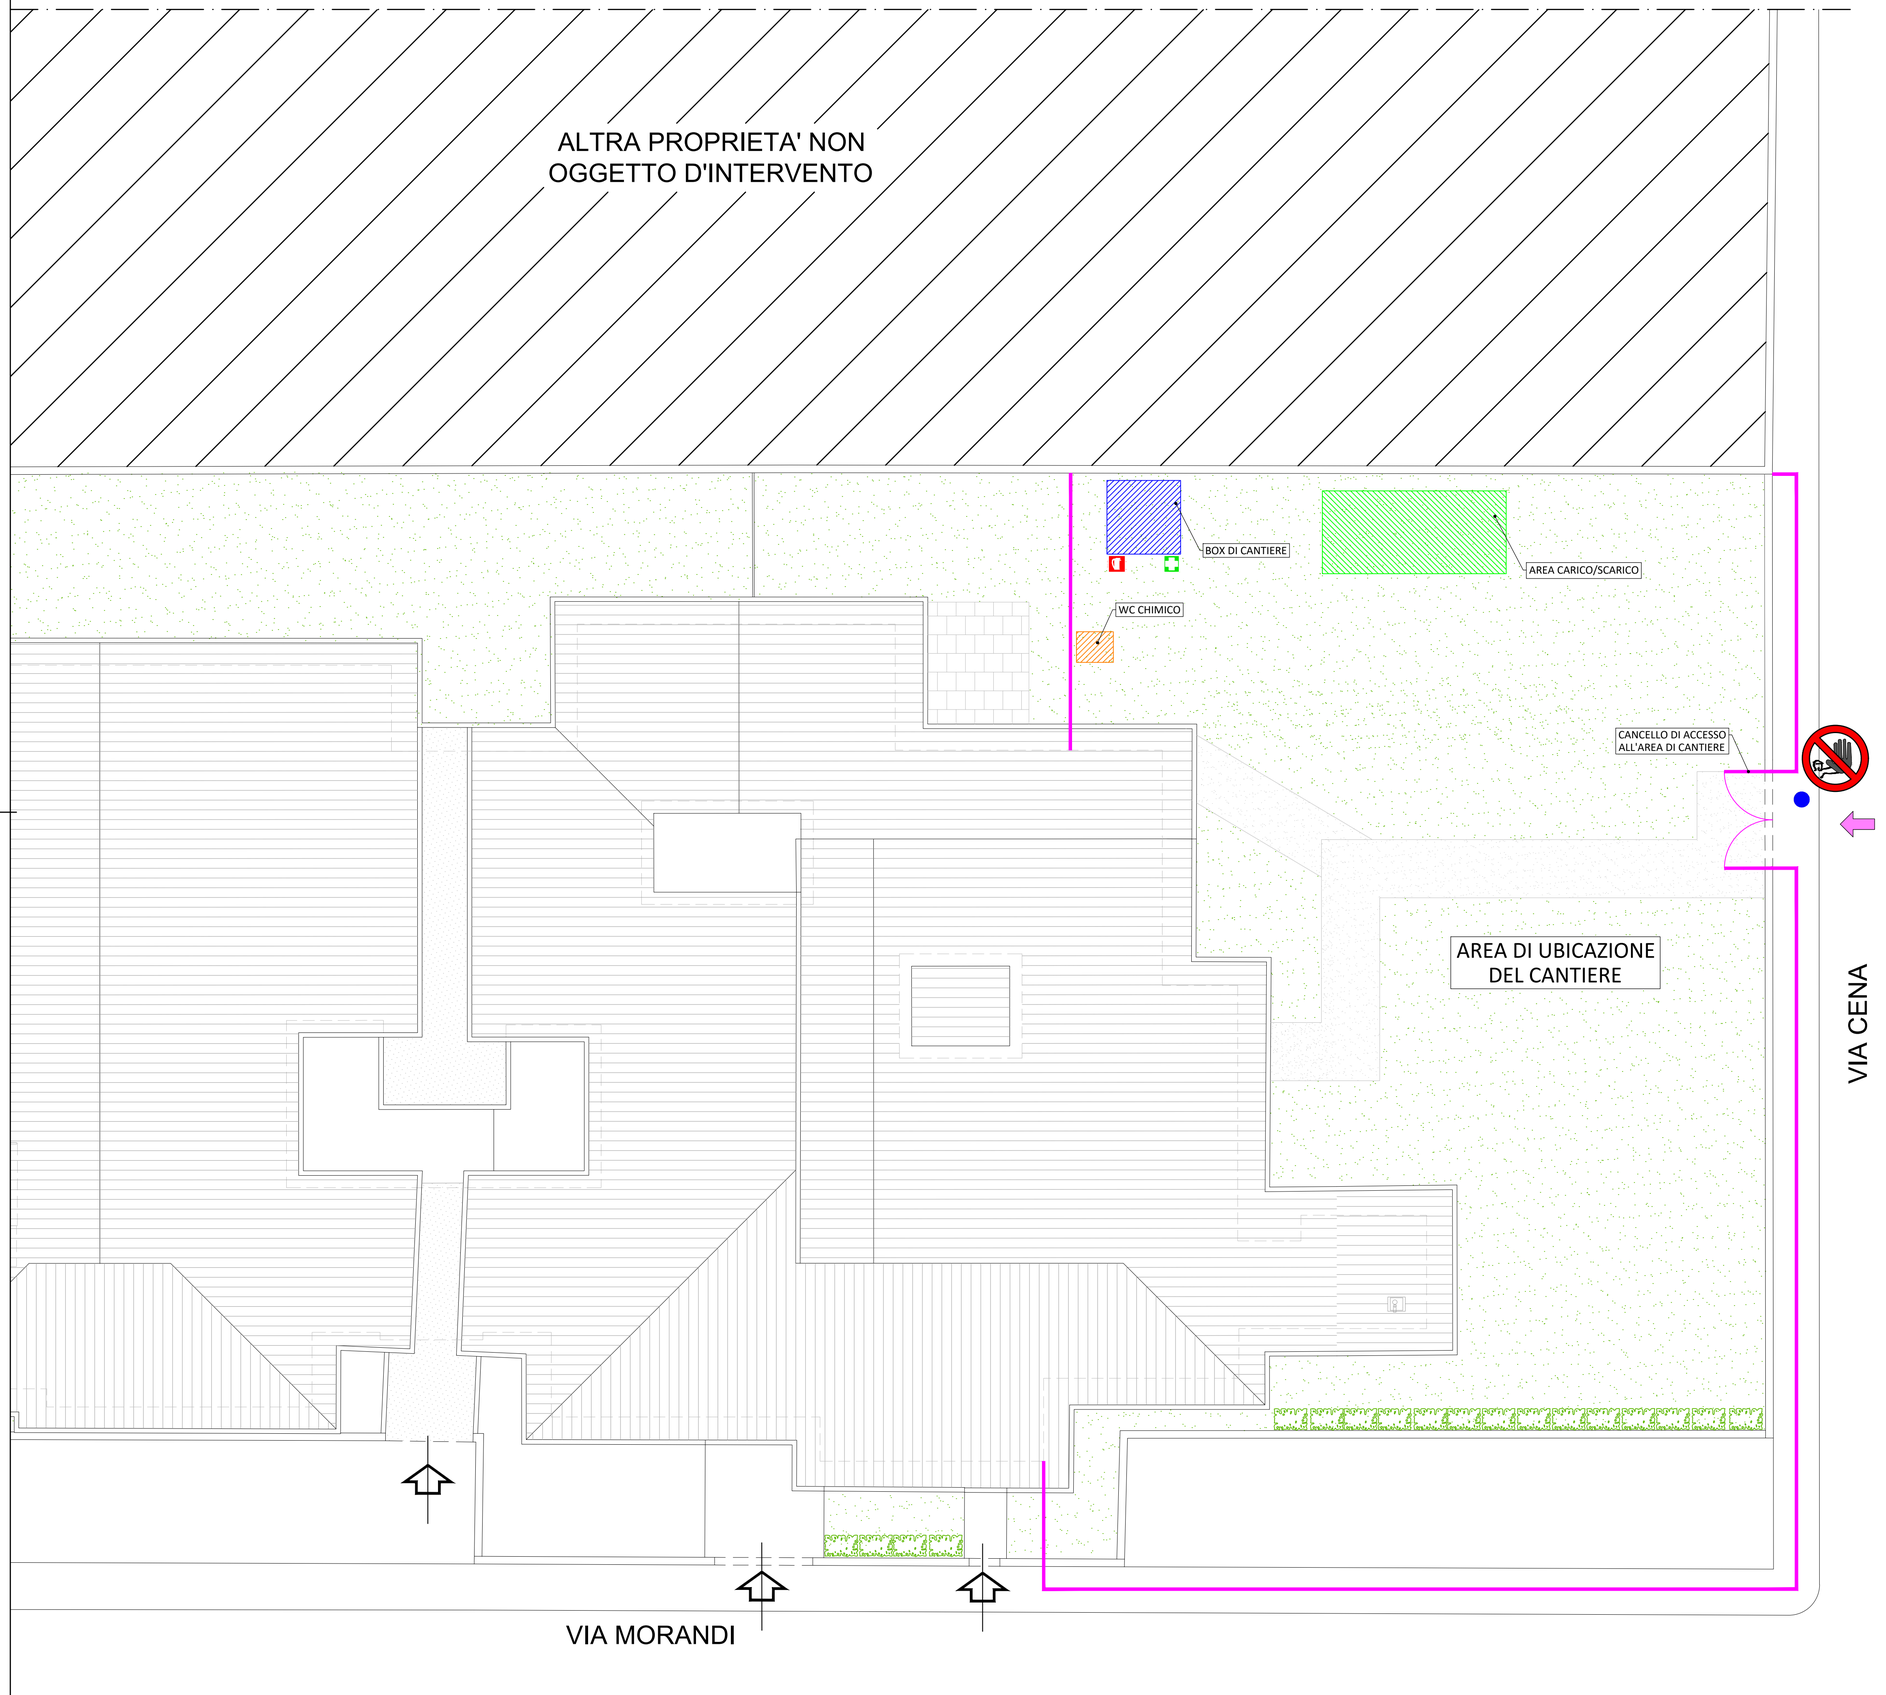

LEGENDA:

- VIETATO L'INGRESSO AI NON ADDETTI AI LAVORI
- RECINZIONE DI CANTIERE MODULARE
- WC CHIMICO
- BOX CANTIERE
- AREA ADIBITA AD ATTIVITA' DI CARICO, SCARICO E STOCCAGGIO MATERIALI
- ESTINTORE
- CASSETTA P.S.
- POSIZIONE CARTELLO DI CANTIERE
- ACCESSO DI CANTIERE

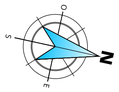

Cartellone dei lavori

Lavori di	
Ordinanza	
Impresa	
Inizio	Fine
Recapito	
Telefono	

SERTEC SINCE 1968 ENGINEERING CONSULTING s.r.l.

FUTURA LA SCUOLA PER L'ITALIA DI DOMANI — Finanziato dall'Unione europea NextGenerationEU — Ministero dell'Istruzione e del Merito — Italiadomani

COMMITTENTE:

COMUNE DI BRANDIZZO

OGGETTO:

PNRR - MISSIONE 4 - ISTRUZIONE E RICERCA - COMPONENTE 1- POTENZIAMENTO DELL'OFFERTA DEI SERVIZI DI ISTRUZIONE: DAGLI ASILI NIDO ALLE UNIVERSITA'. INVESTIMENTO 1.1: PIANO PER ASILI NIDO E SCUOLE DELL'INFANZIA E SERVIZI DI EDUCAZIONE E CURA PER LA PRIMA INFANZIA. "AMPLIAMENTO ASILO NIDO PAJETTA". CIG:B25D99AE59 - CUP:F65E24000090006

TORINO METROPOLI — REGIONE PIEMONTE

LOCALITÀ DELL'INTERVENTO:

VIA MORANDI N. 3 - 10032 BRANDIZZO (TO)

CODICE AREA: GEN

FASE PROGETTUALE:

PROGETTO ESECUTIVO

N° ELABORATO: 010

ARCHIVIO:	6198	354	GEN	010	ESE	00

SCALA: 1:100

TITOLO ELABORATO:

PLANIMETRIA DI CANTIERE

DATA: Loranzè, Settembre 2024

CONTROLLO QUALITA' ELABORATI			REDATTO	VERIFICATO	RIESAMINATO	APPROVATO
CODICE	AMBITO PROGETTUALE	RESPONSABILE D'AREA		RESP. AREA	COORDINATORE	RESP. PROG.
ARC	ARCHITETTURA ED EDILIZIA	Arch. M. DI PERNA	E.I.	M.D.P.		
GEO	AMBIENTE E TERRITORIO	Geol. P. CAMBULI	.	.		
DLV	DIREZIONE LAVORI	Ph.D. Ing. G. ODETTO	.	.		
ENE	ENERGETICA	Ing. A. BREGOLIN	.	.		
IDR	IDRAULICA	Ing. M. VERNETTI ROSINA	.	.		
IEL	IMPIANTI ELETTRICI E SPECIALI	Dott. Ing. E. MERCADO	.	.	F.G.	A.D.
TFM	IMPIANTI TERMOFLUIDOMECCANICI	Ing. A. BREGOLIN	.	.		
INF	INFRASTRUTTURE	Ing. A. VACCARONE	.	.		
STR	STRUTTURE	Geom. E. TONINO	.	.		
VVF	PREVENZIONE INCENDI	Ing. A. BREGOLIN	.	.		
EXT	COLLABORATORI ESTERNI	-	.	.		

REV	DATA	NOTE
0	09/2024	EMISSIONE
1	.	.
2	.	.
3	.	.
4	.	.
5	.	.
6	.	.
7	.	.
8	.	.
9	.	.
10	.	.
11	.	.

SERTEC ENGINEERING CONSULTING s.r.l. SINCE 1968

Strada Provinciale 222, n°31
10010 Loranzè (TO)
TEL. 0125.1970499 FAX 0125.564014

e-mail:
info.sertec@sertec-engineering.com
www.sertec-engineering.it

IL DIRETTORE TECNICO:
Ph.D. Ing. Gianluca ODETTO

PROGETTISTA:

Arch. Alessandro DEMARIA
N°8982 Ordine degli Architetti di Torino

TIMBRO:

ORDINE DEGLI ARCHITETTI, PIANIFICATORI, PAESAGGISTI E CONSERVATORI DELLA PROVINCIA DI TORINO
ARCHITETTO
Alessandro Demaria
n. 8982

ALTRA FIGURA:

TIMBRO:

ISO 9001 CERTIFICATO IT259049

FIDIC

oice Associazione delle organizzazioni di ingegneria di architettura e di consulenza tecnico-economica