

COMUNE DI BRANDIZZO
CITTÀ METROPOLITANA DI TORINO

DETERMINAZIONE N° 558 DEL 12/12/2022
CUP: F65E22000030006 CIG: 95100494B3

REALIZZAZIONE PADIGLIONE PER AMPLIAMENTO
DELLA SCUOLA DELL'INFANZIA
"PAIETTA - ANDERSEN"

Finanziato dall'Unione europea
NextGenerationEU

PARTICOLARI ARCHITETTONICI

PROGETTO DEFINITIVO-ESECUTIVO ARCHITETTONICO

[illegible]






DESCRIZIONE	CONFEZIONAMENTO	VALUTAZIONE	TOTALE
APPUNTO	UNITA'	SCALARE CONTINUI	SCALA
	cm	0,5-1	1:20
GENNAIO 2023			06E

PROGETTISTA - arch. Michelangelo Taliano

n.b. tutti i diritti d'autore sono riservati

N.B. TUTTE LE MISURE DEVONO ESSERE CONTROLLATE IN SITO

N.B. PER IL POSIZIONAMENTO, IL DIMENSIONAMENTO E LA TIPOLOGIA DEI PANNELLI FONDOACUSTICI A SOFFITTO ED A PARETE DELLA SALA REATTORI (MENSA) SI VEDA IL "PROGETTO PER LA CORREZIONE ACUSTICA" E LE RELATIVE PLANIMETRIE E SEZIONI A FIRMA DELL'ING. BROSI, ALLEGATO ALLA DOCUMENTAZIONE DI PROGETTO.

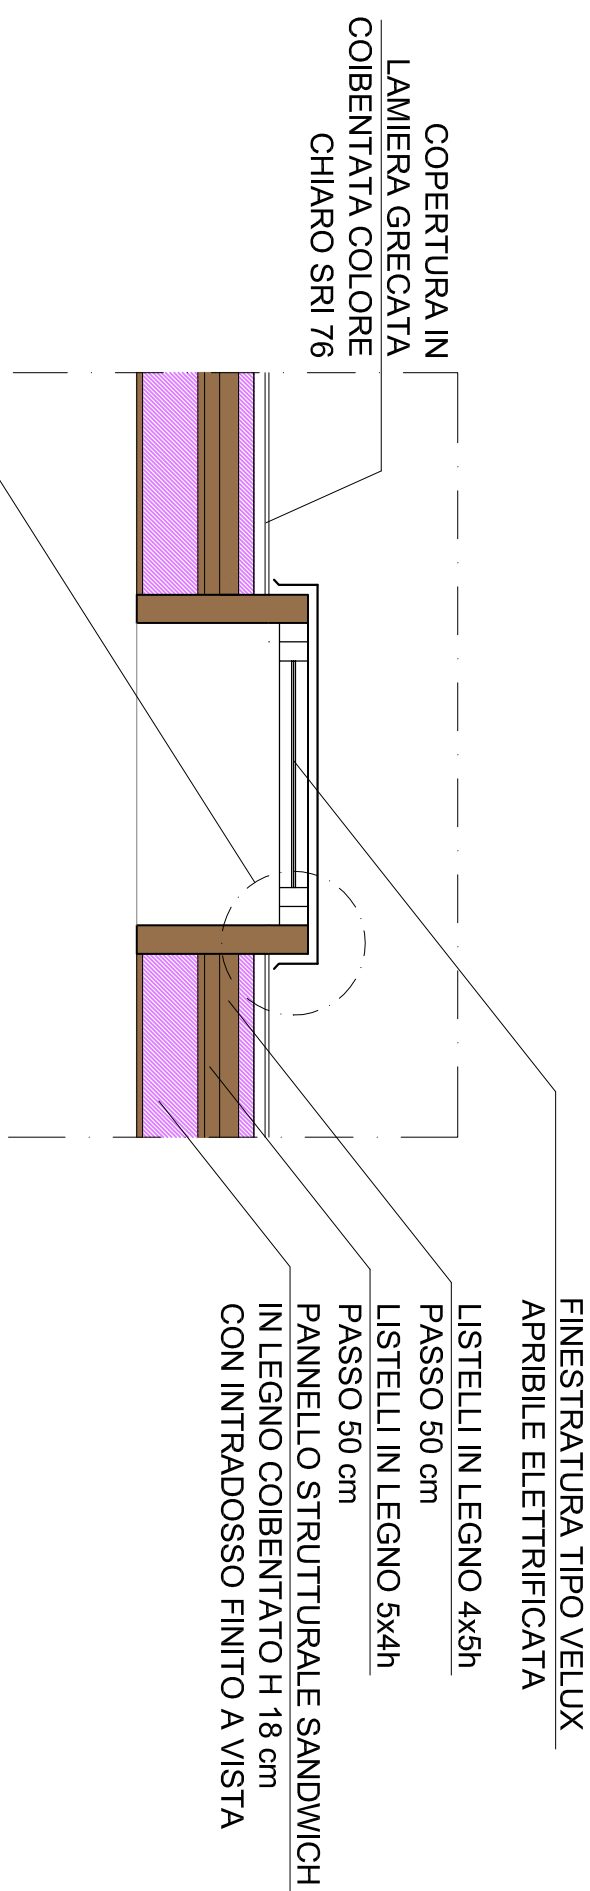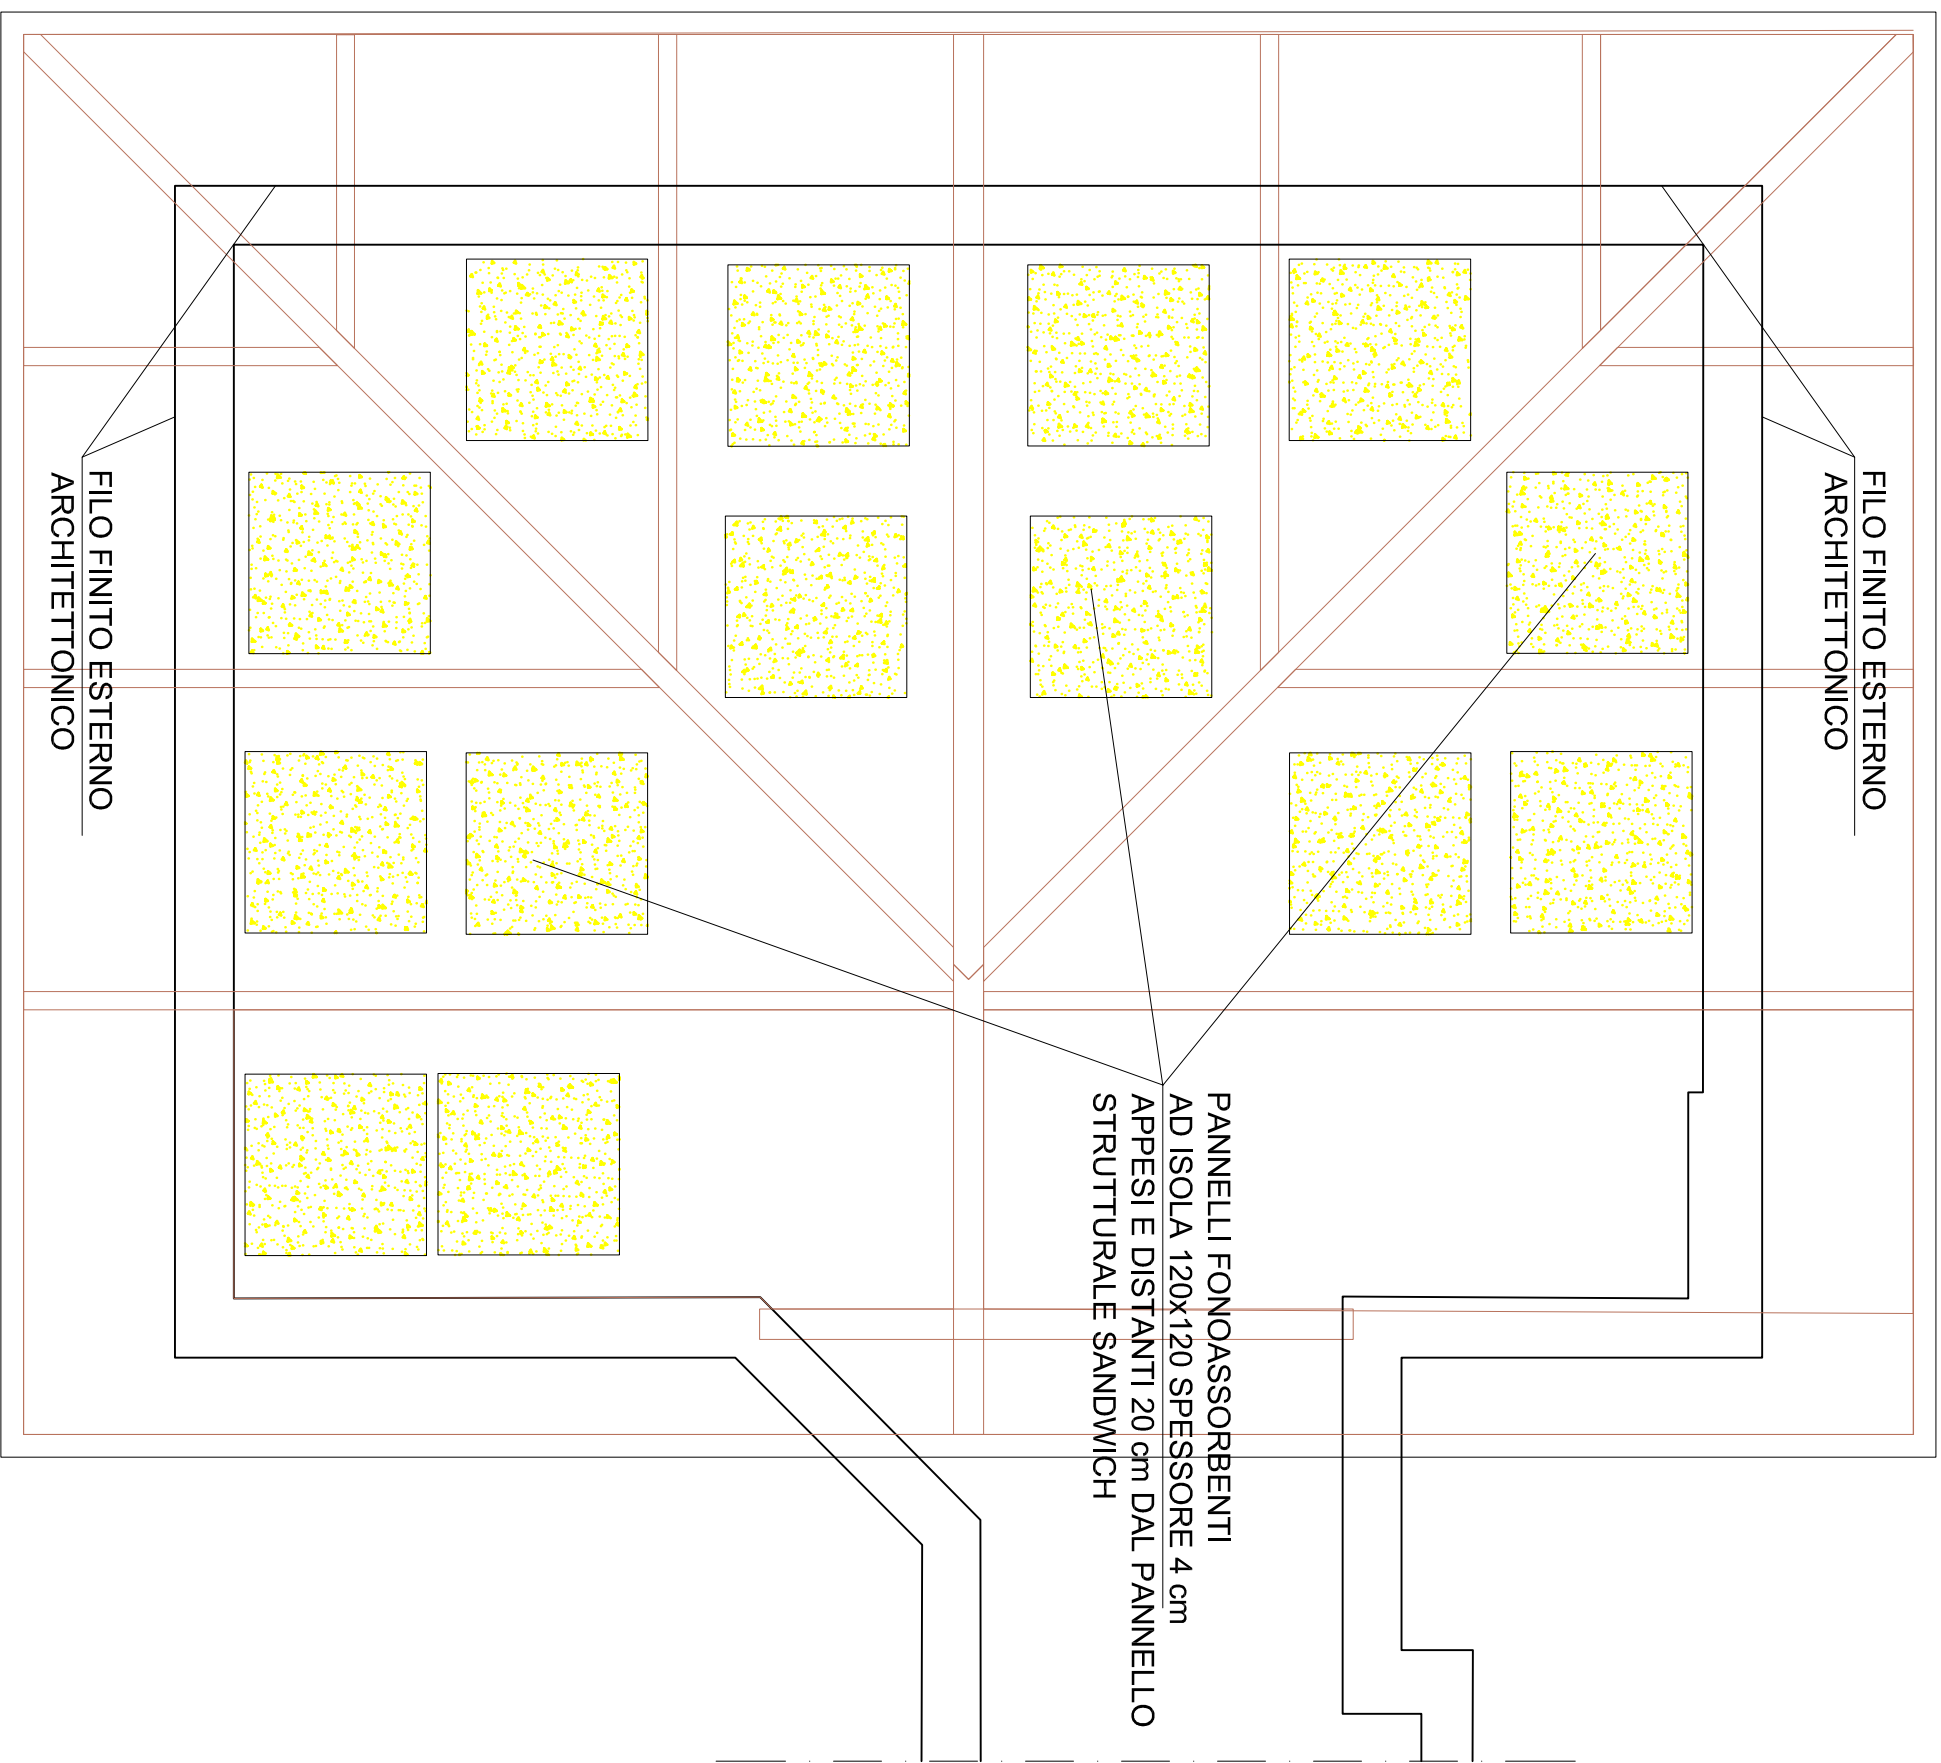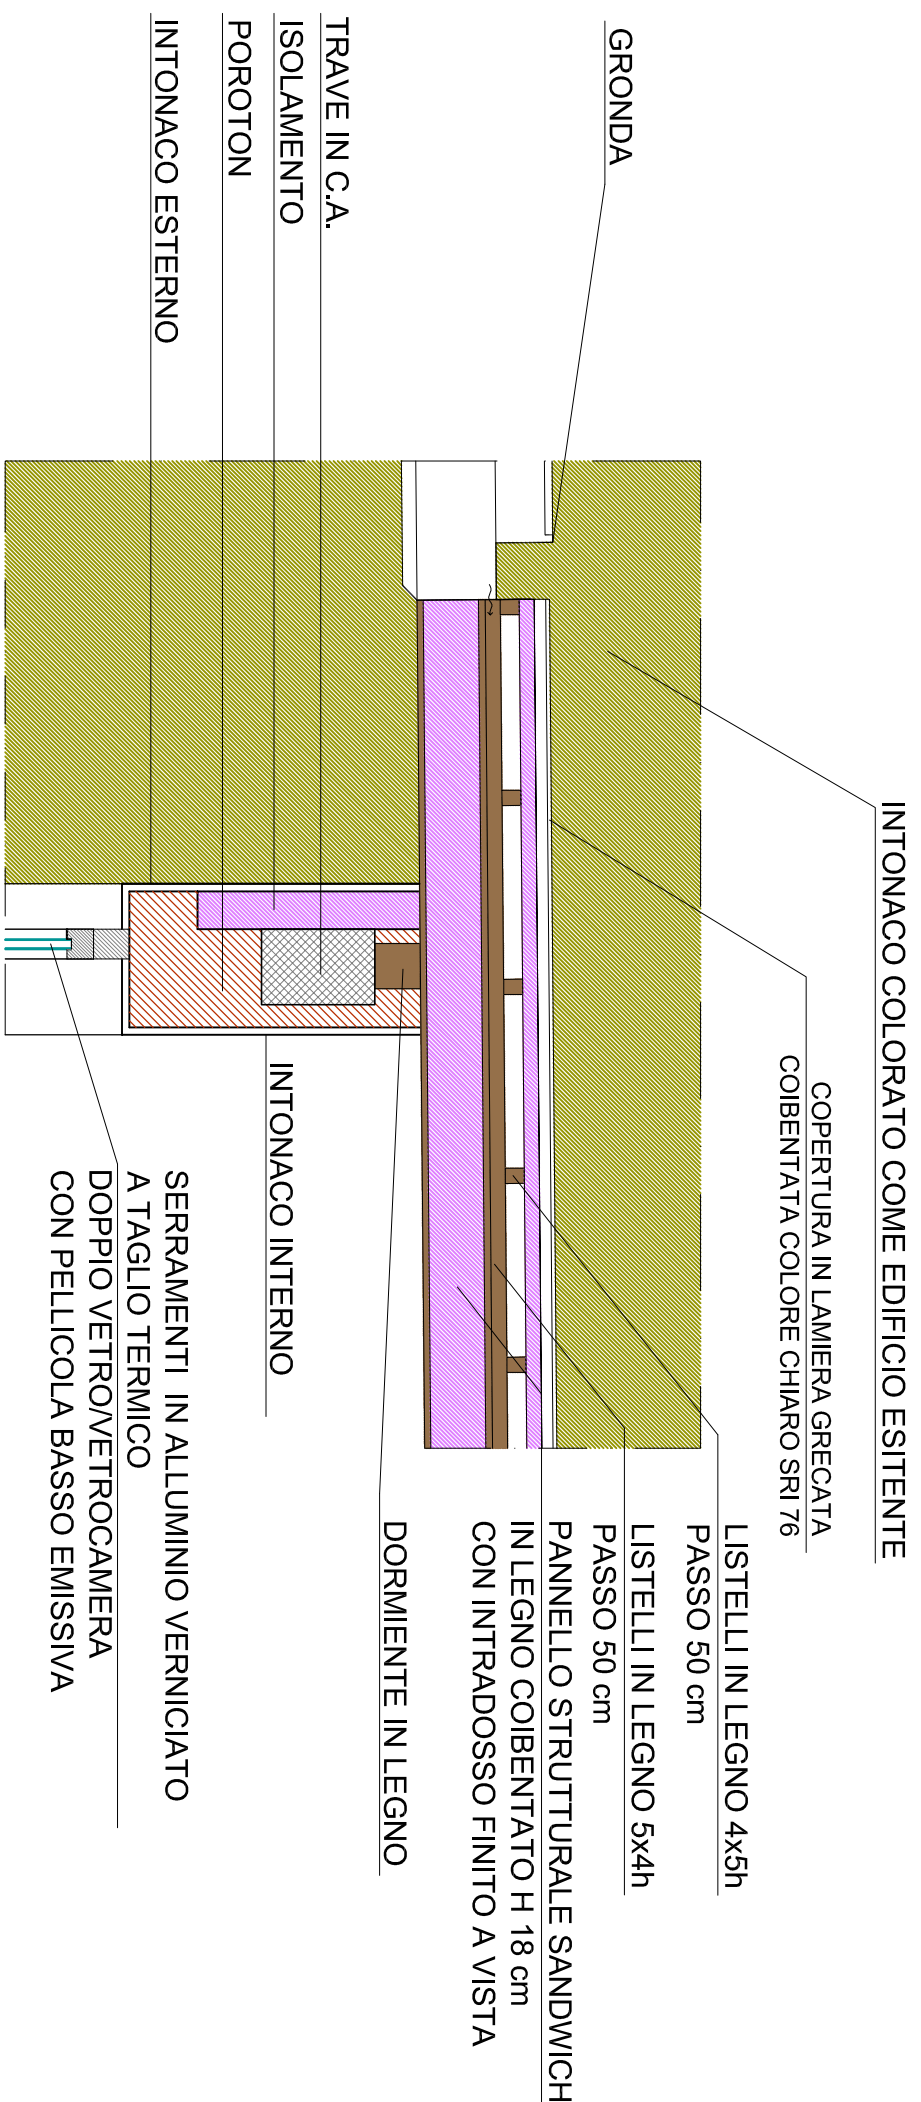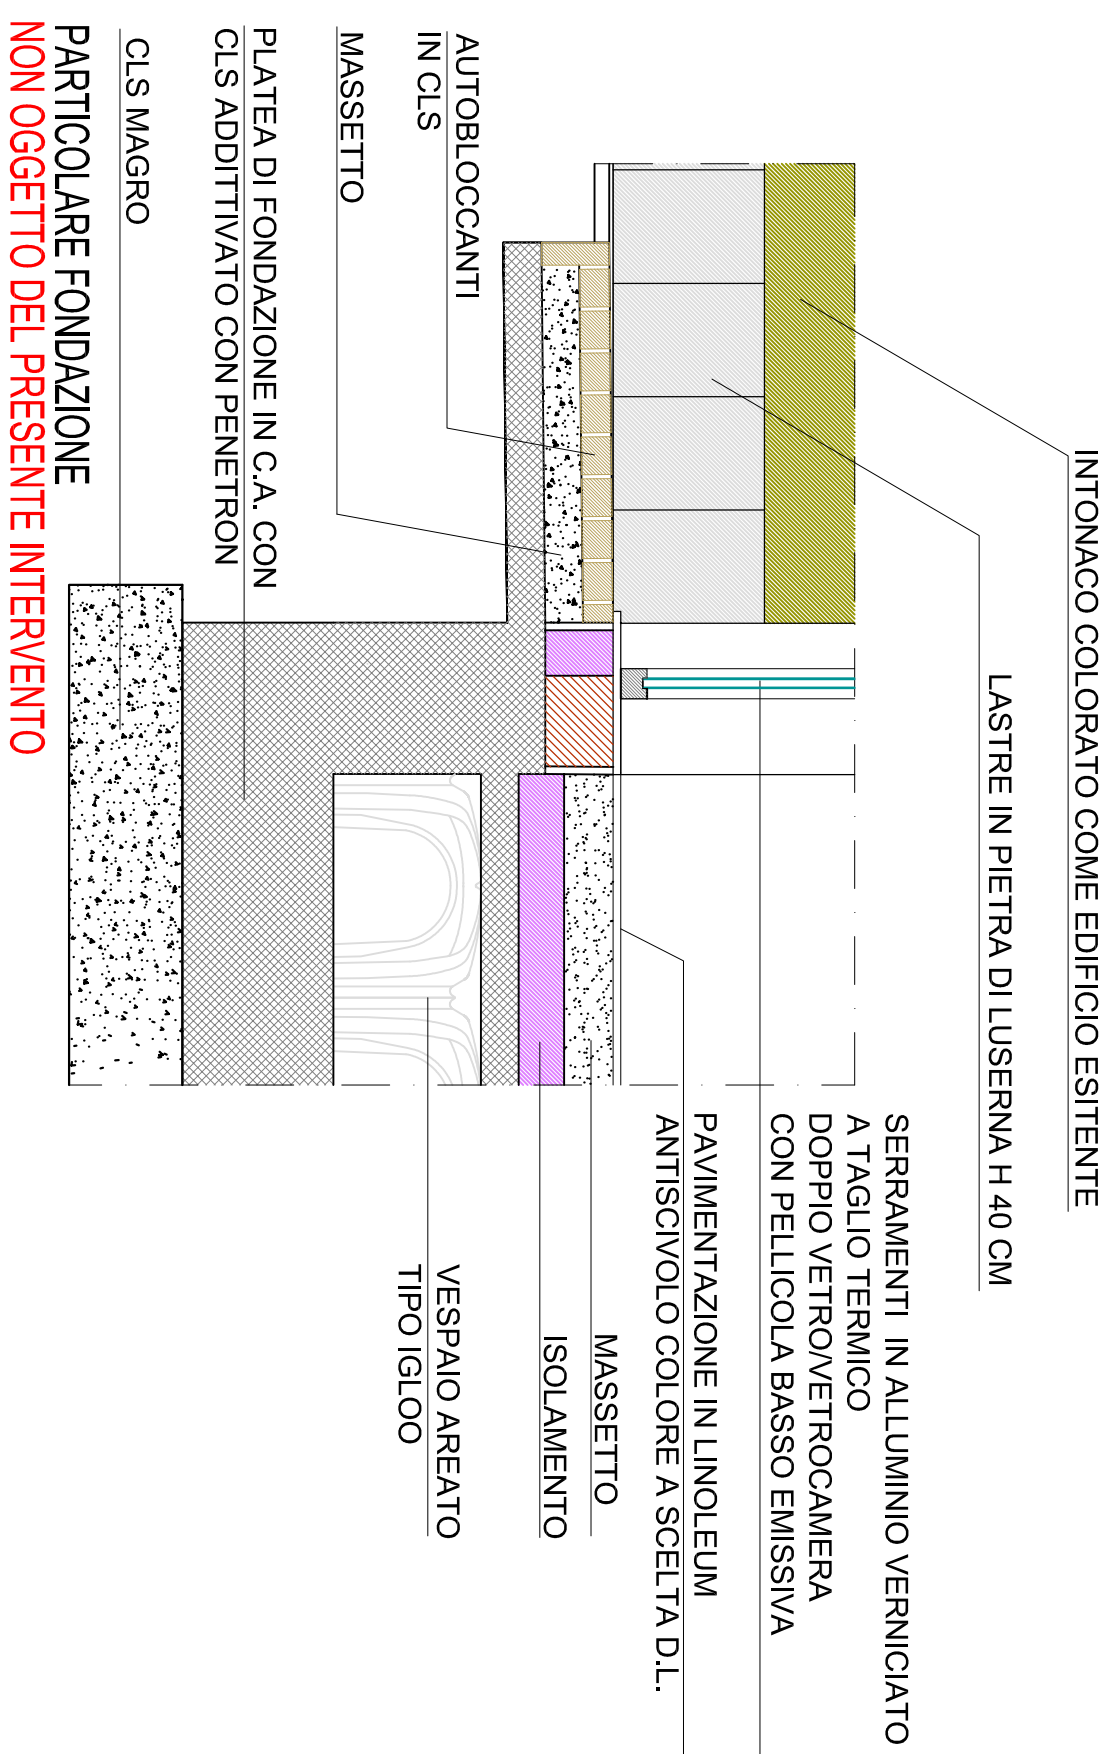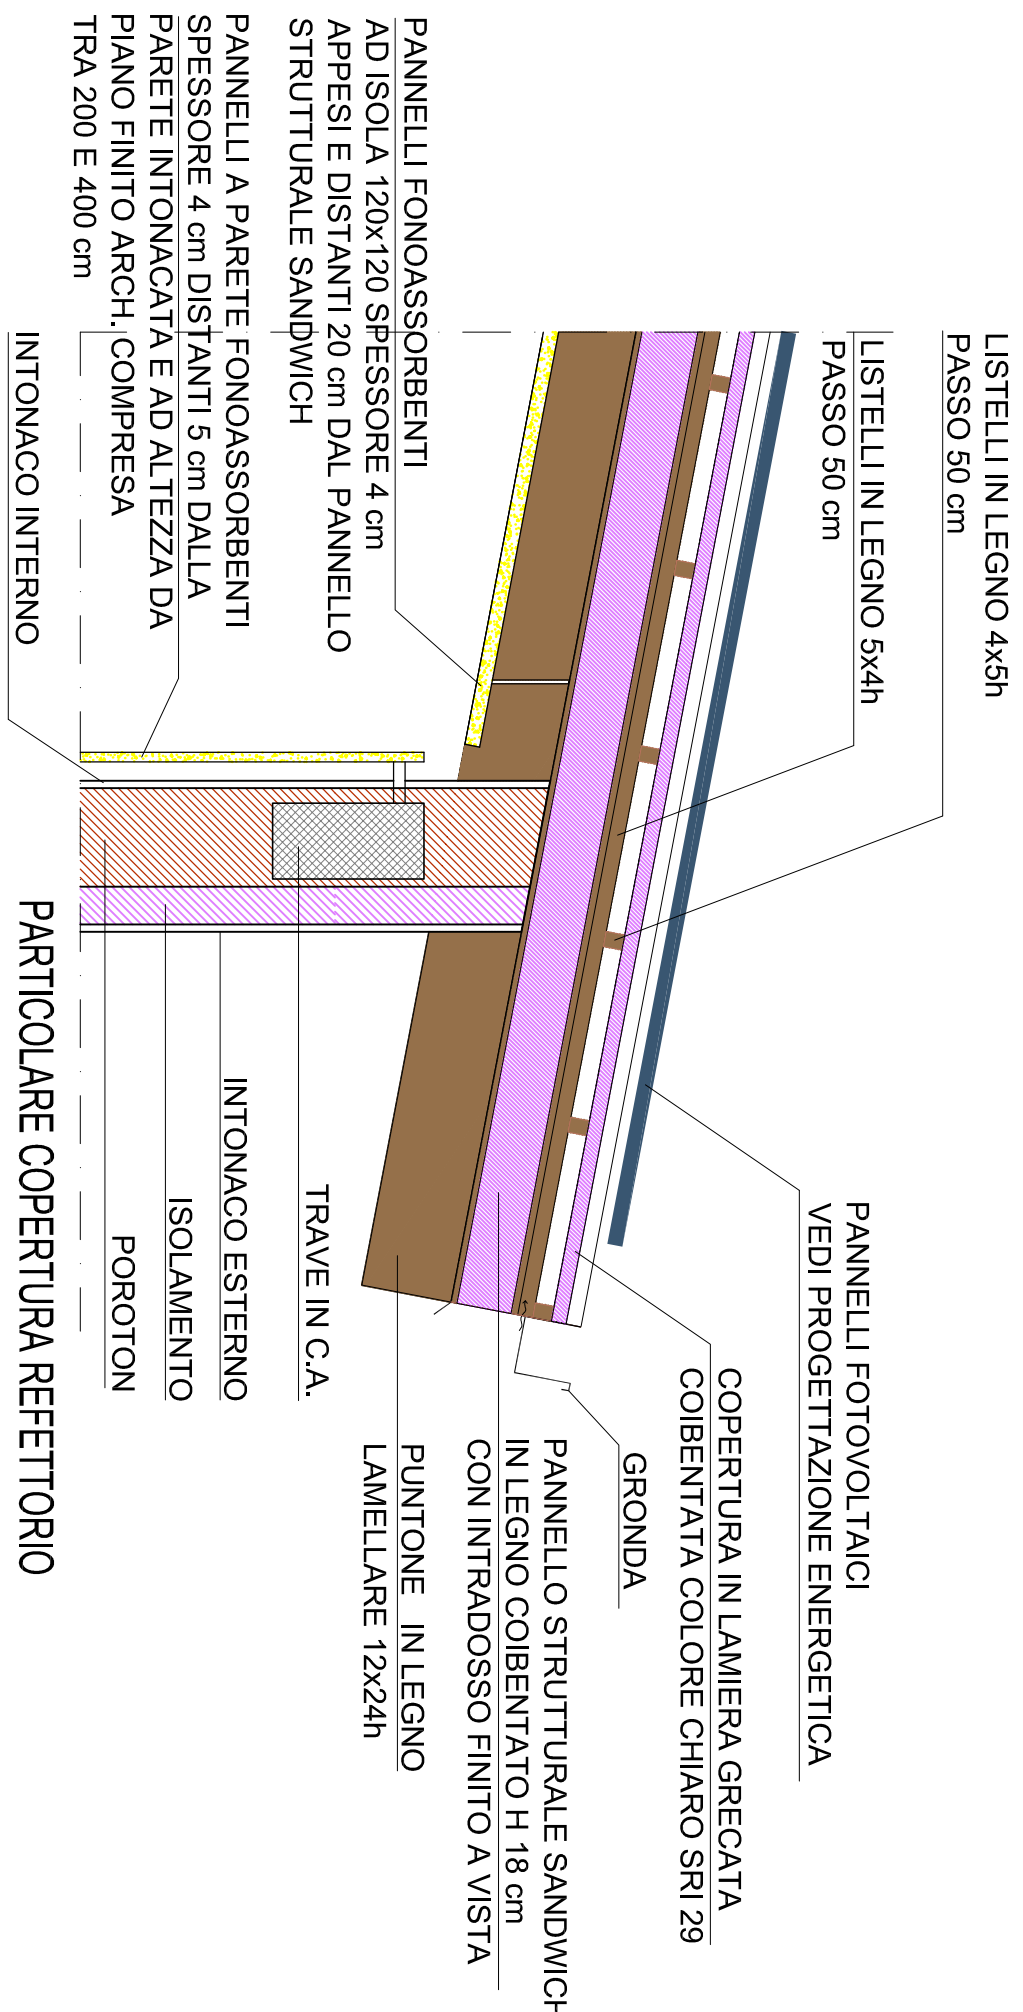

PARTICOLARE COPERTURA COLLEGAMENTO ZONA VELUX
NON OGGETTO DEL PRESENTE INTERVENTO

PLANIMETRIA POSIZIONAMENTO ISOLE PANNELLI FONDO ASSORBENTI