

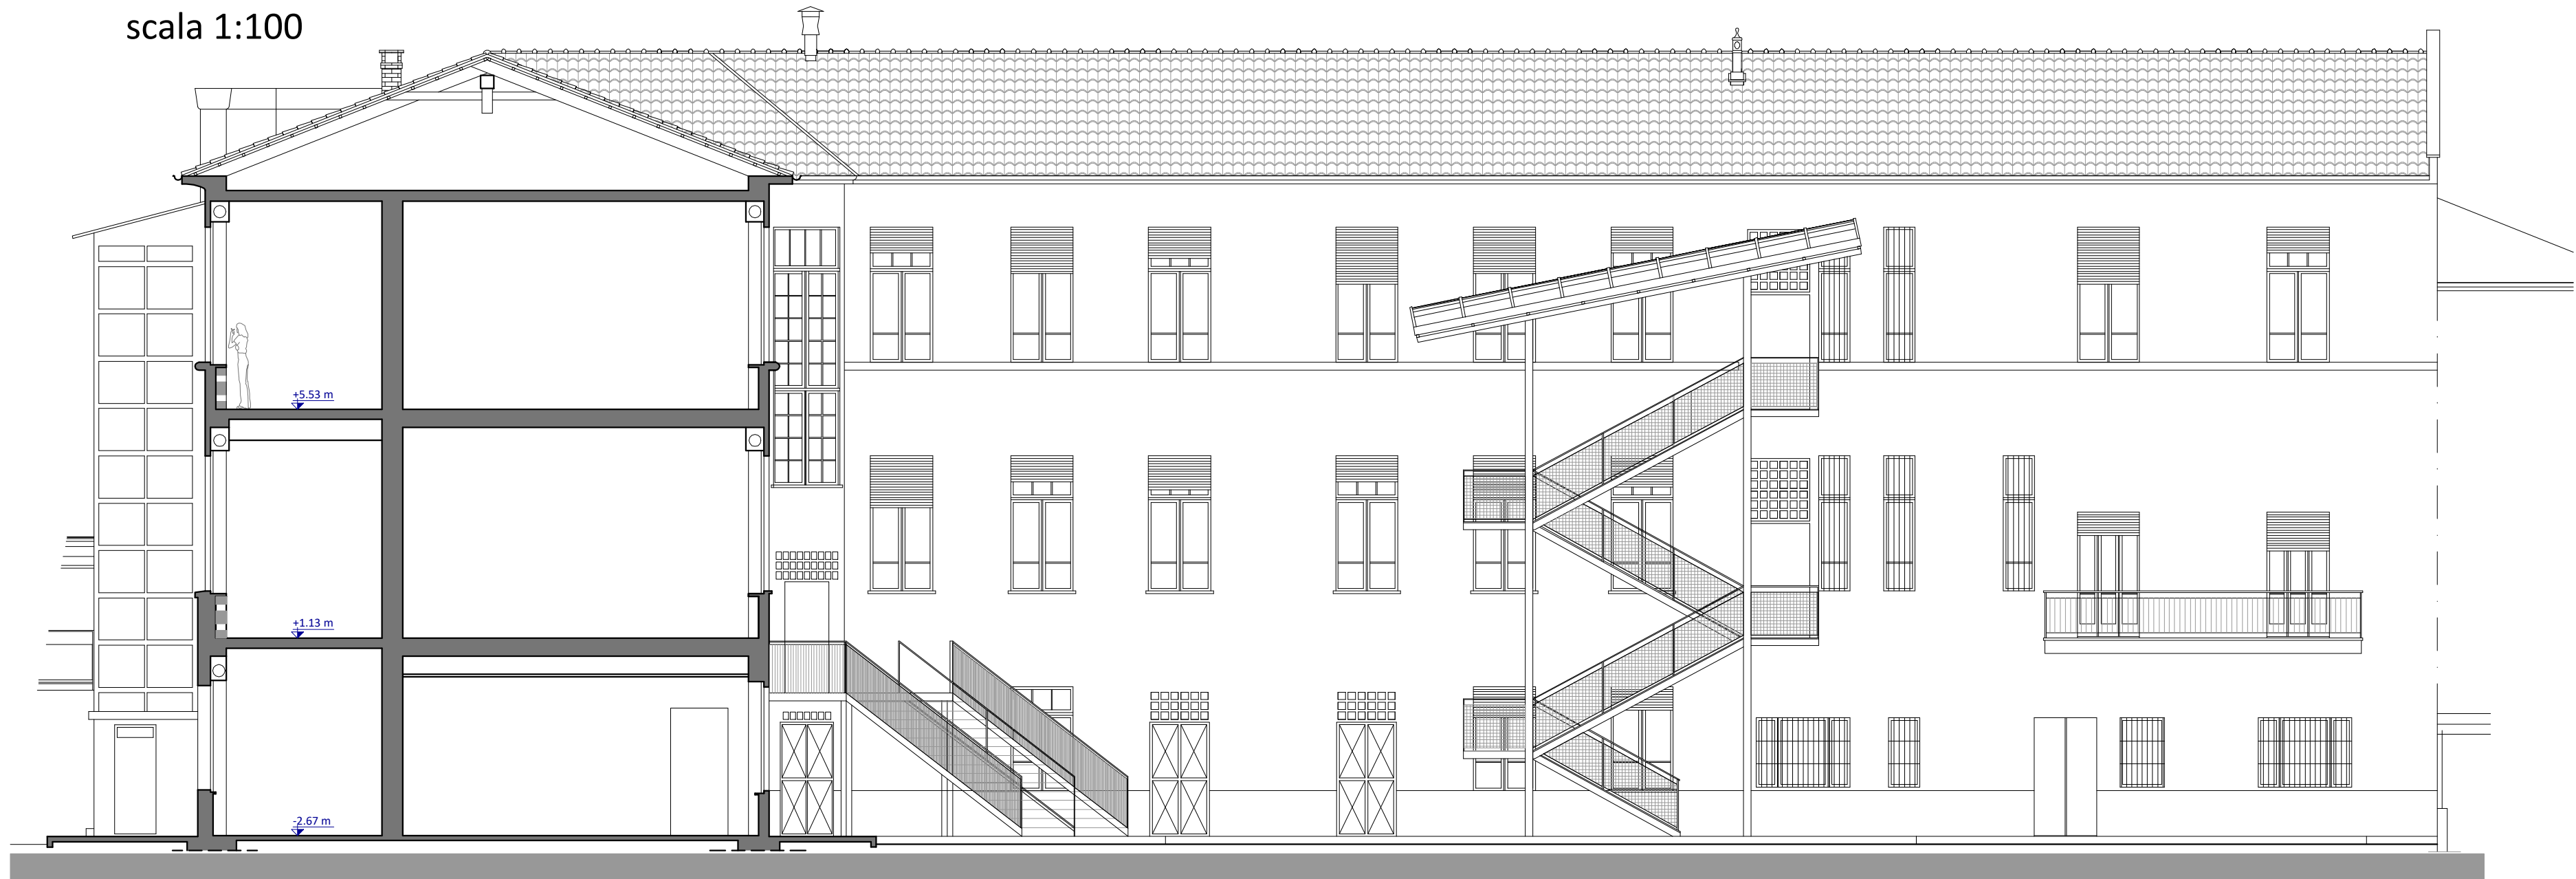


SEZIONE - PROSPETTO A -A
scala 1:100


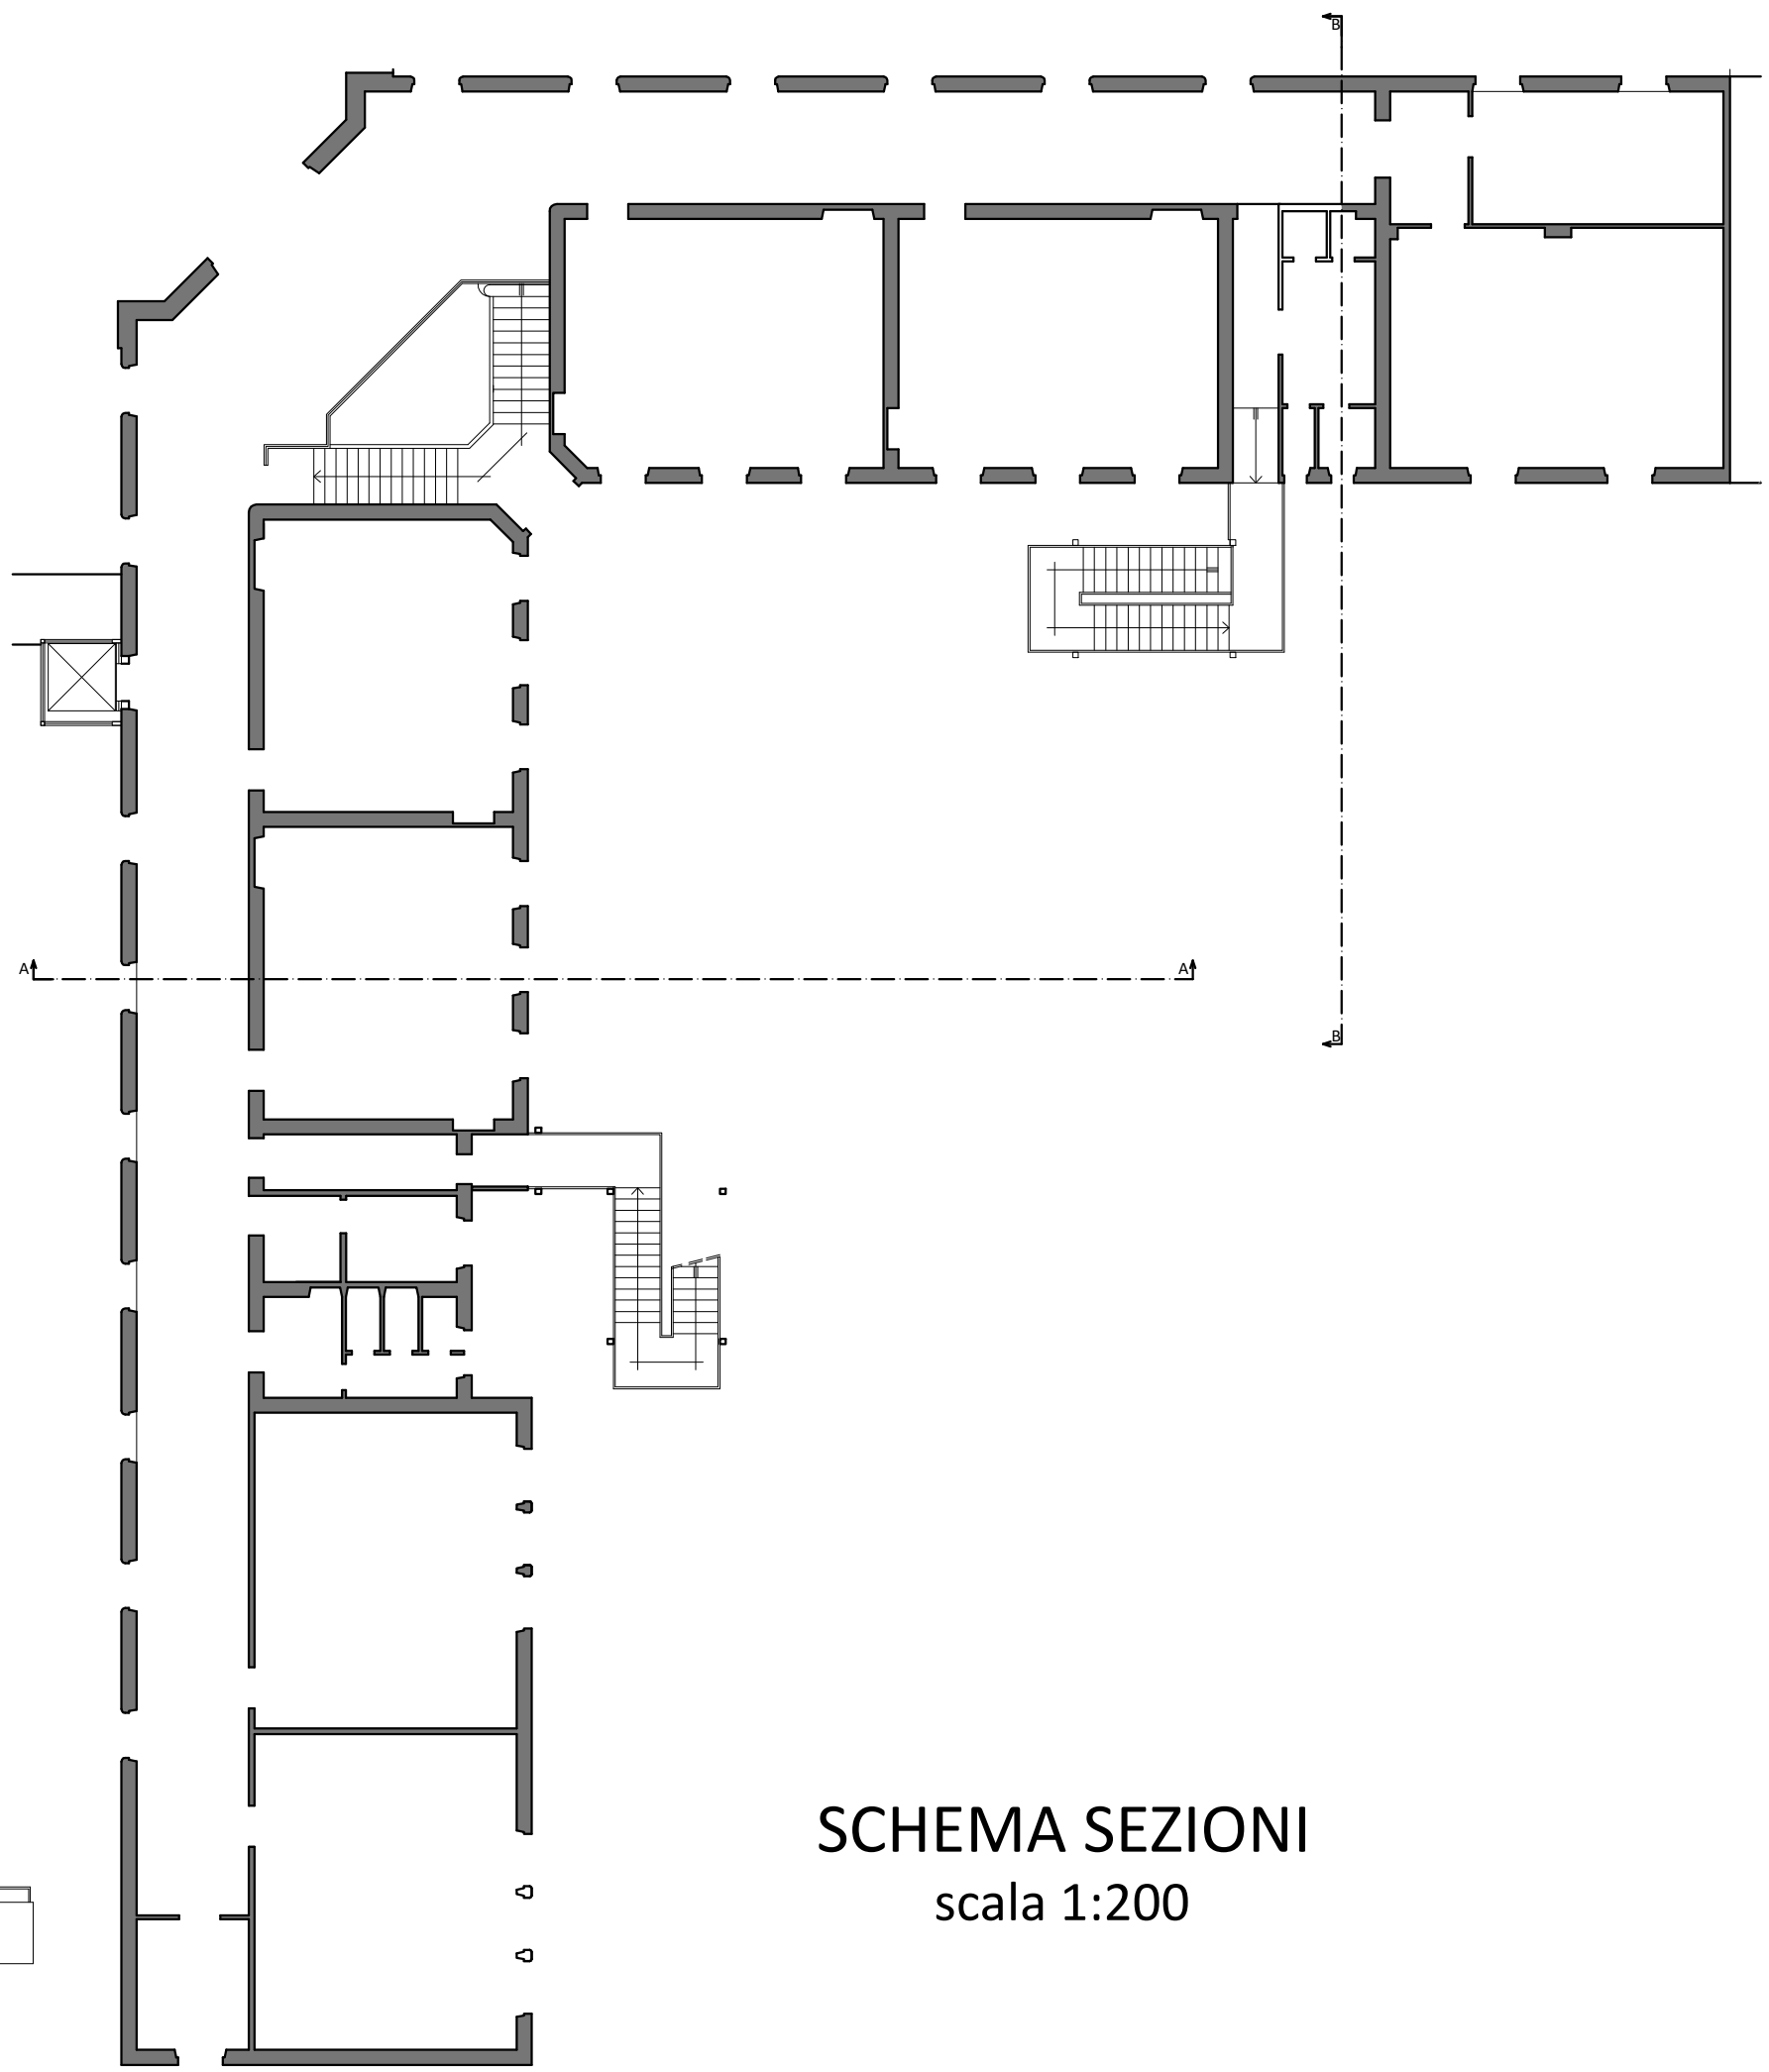


SEZIONE-PROSPETTO B -B
scala 1:100

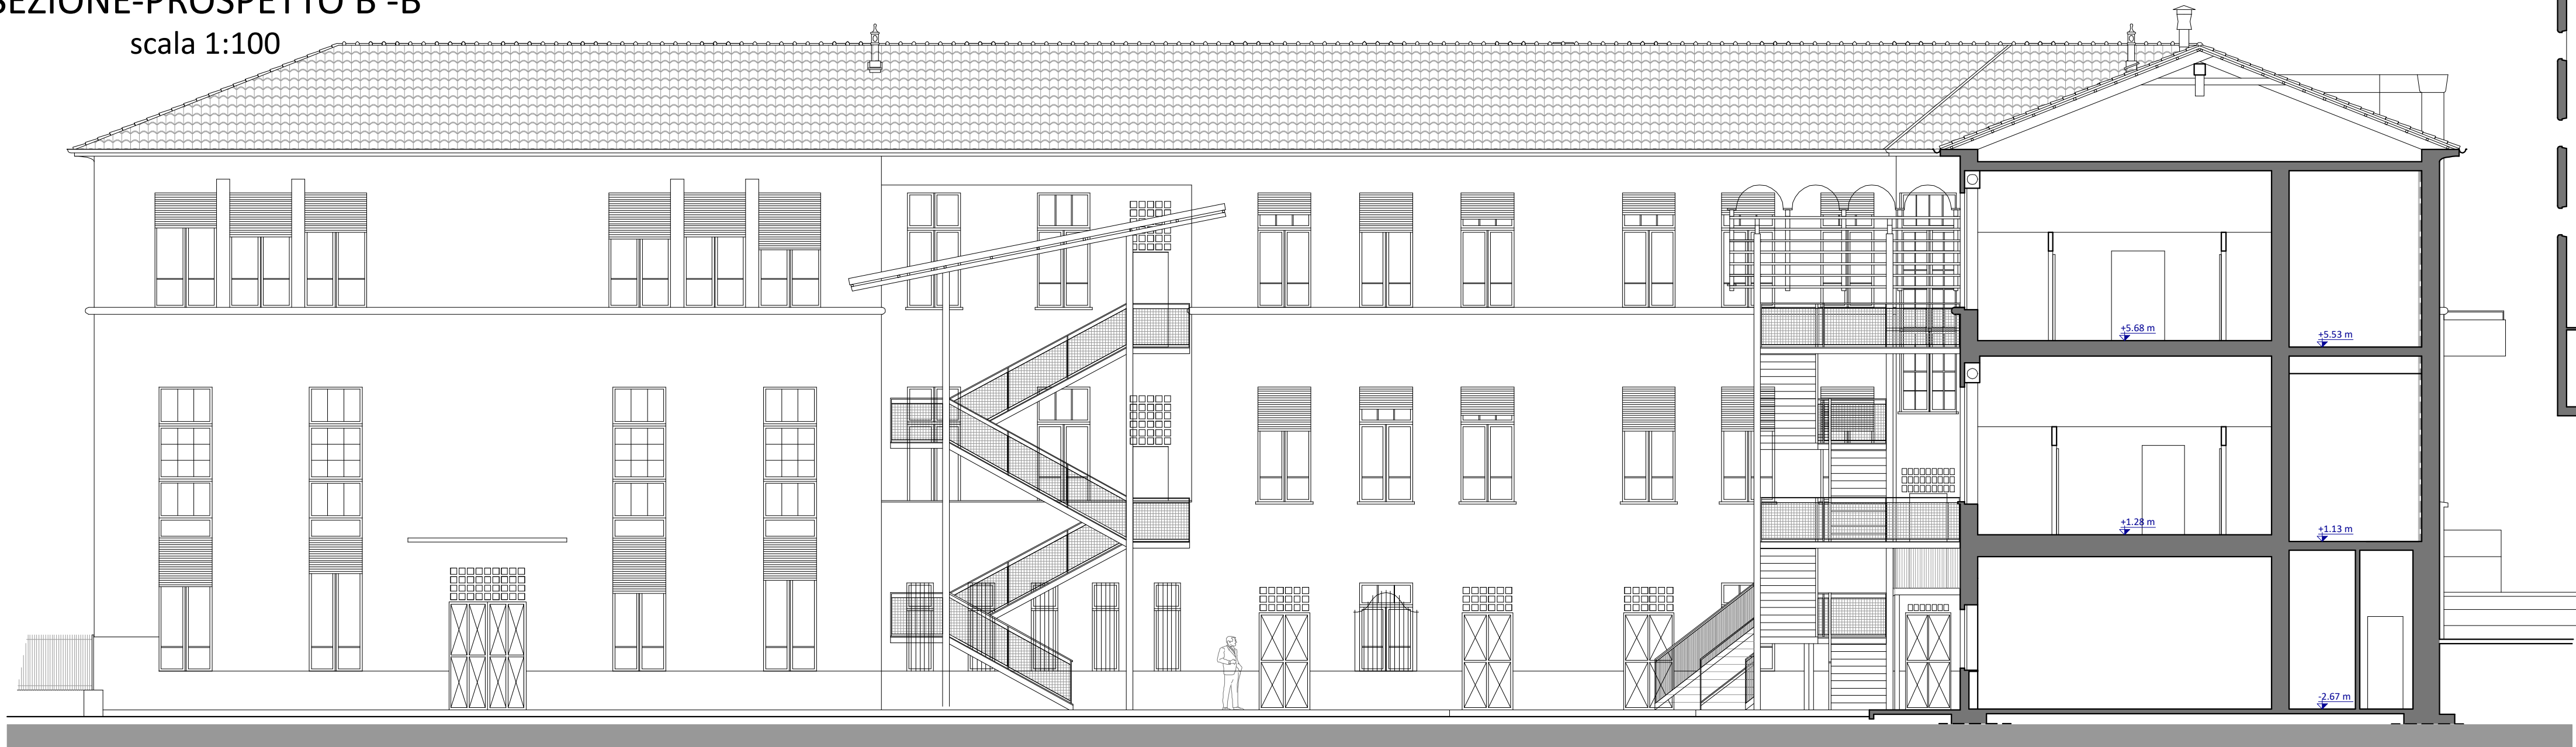

SCHEMA SEZIONI
scala 1:200

PROSPETTO OVEST
scala 1:100

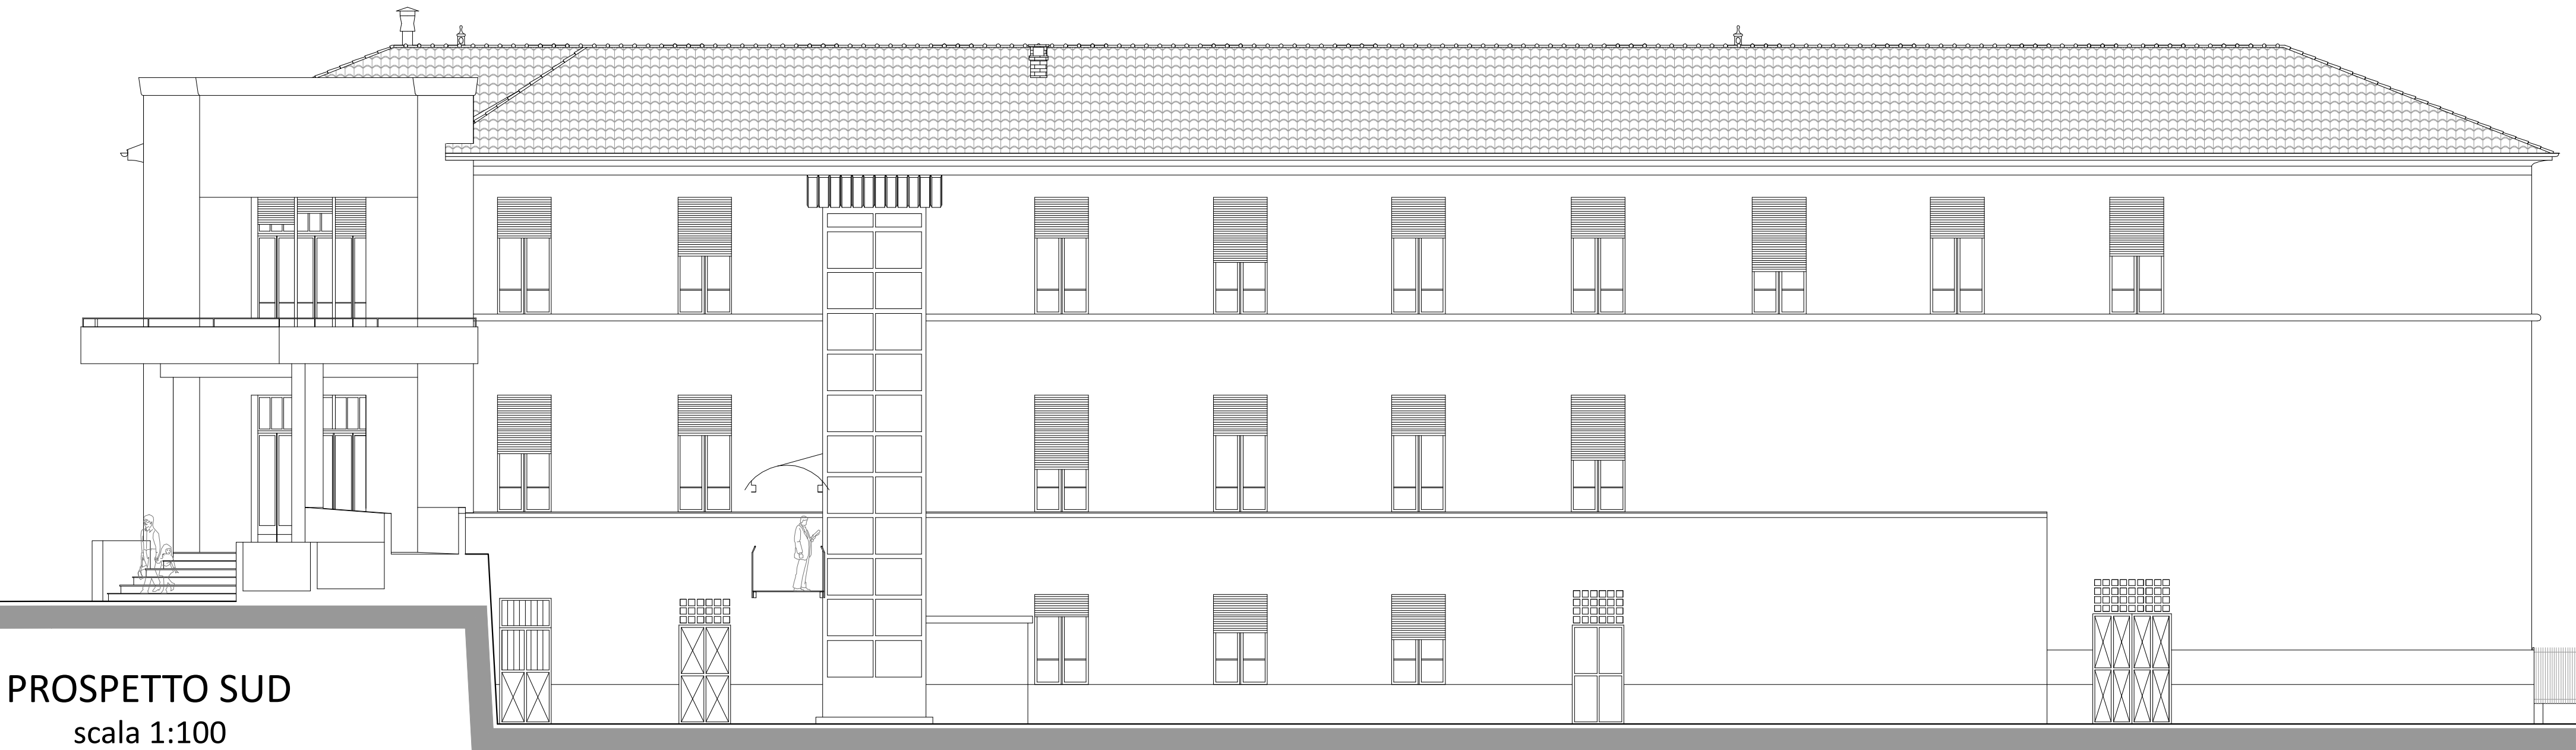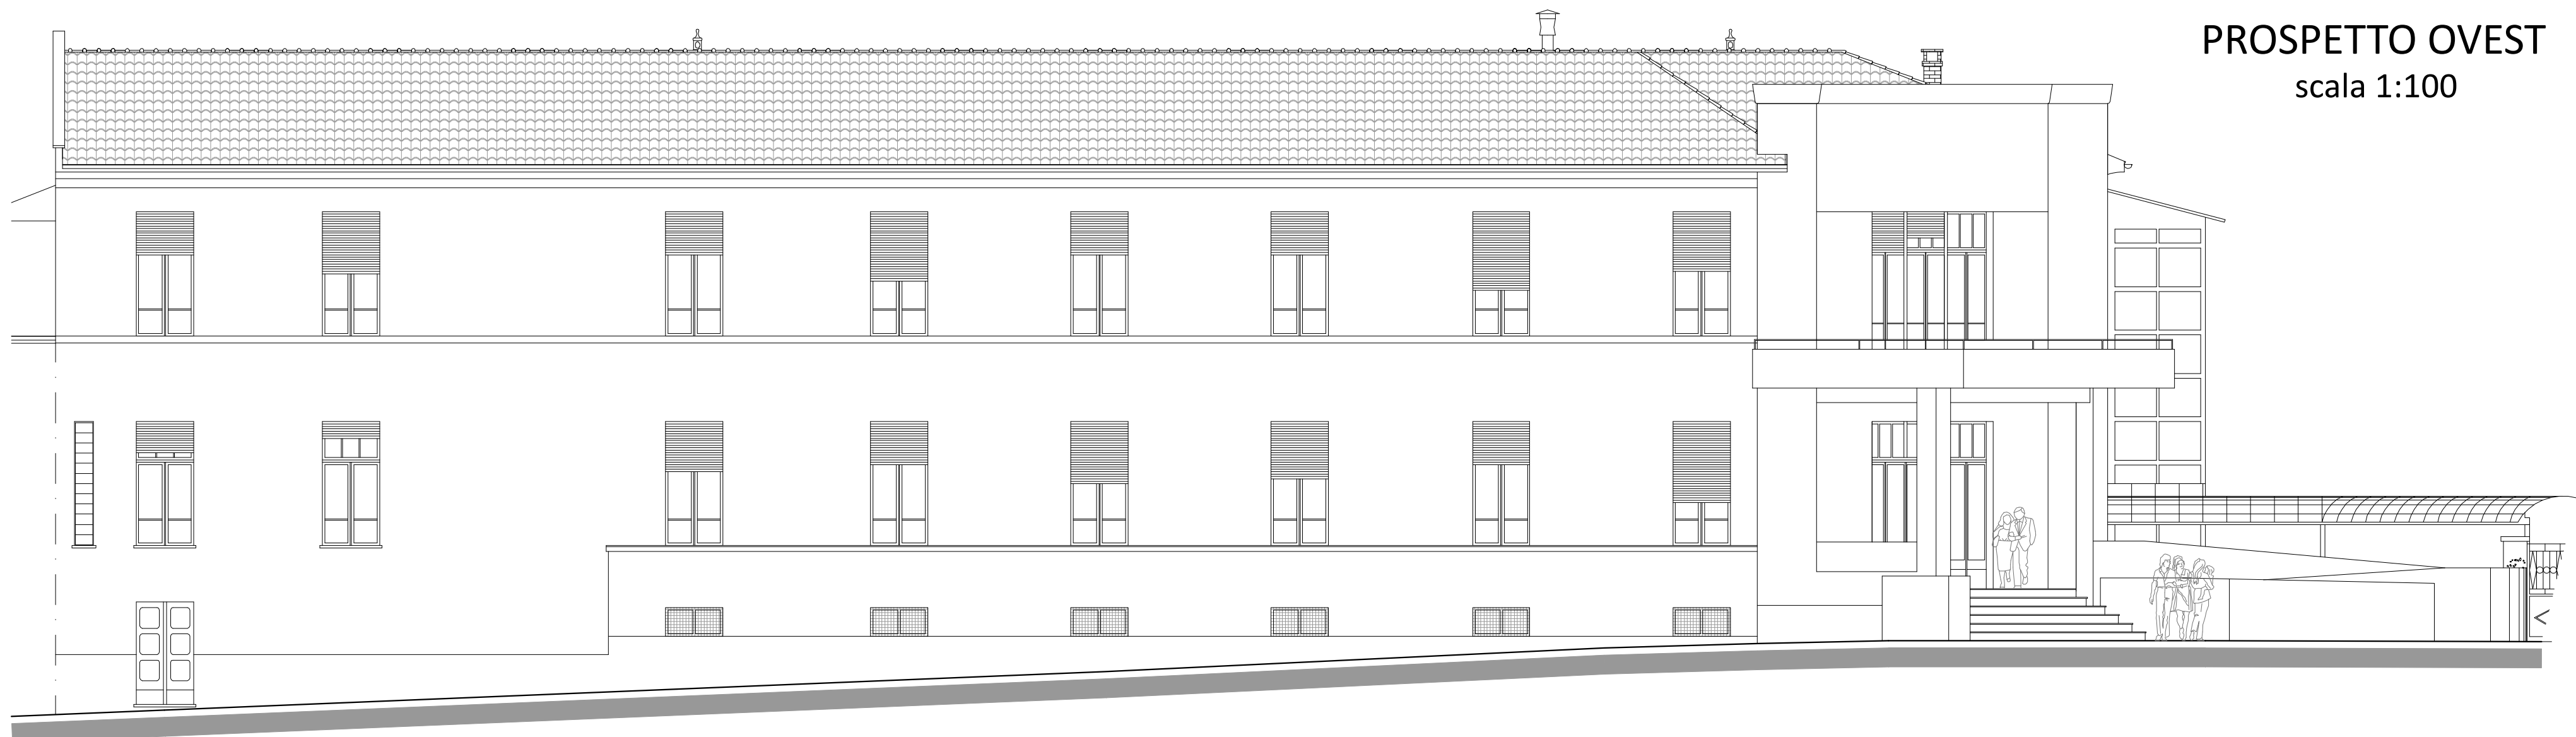

PROSPETTO SUD
scala 1:100



SERTEC
SINCE 1968
INGEGNERIA CONSULTING s.r.l.



FUTURA
LA SCUOLA
PER L'ITALIA DI DOMANI



Finanziata
dall'Unione europea
(dall'investimento)



Assessorato dell'Università
e del Territorio



Italyadomani

COMMITTENTE:

COMUNE DI BRANDIZZO

OGGETTO:

**LAVORI DI EFFICIENTAMENTO ENERGETICO
E MESSA A NORMA DELLA SCUOLA PRIMARIA
"BRUNO BUOZZI" - LOTTO 2**
PROGETTO FINANZIATO CON FONDI PNRR - NEXT GENERATION
EU - MISSIONE 2 COMPONENTE 4 INVESTIMENTO 2.2
CUP F69I22001680001 - CIG 9769855365

LOCALITÀ DELL'INTERVENTO:

VIA G. MATTEOTTI N° 6 - 10032 BRANDIZZO (TO)

FASE PROGETTUALE:

PROGETTO ESECUTIVO

ARCHIVIO:	5264	221	ARC	006	ESE	00
-----------	------	-----	-----	-----	-----	----

TITOLO ELABORATO:

PROSPETTI E SEZIONI - PROGETTO

CODICE	AMBITO PROGETTUALE	RESPONSABILE D'AREA	REDATTO	VERIFICATO	RIESAMINATO	APPROVATO	REV	DATA	NOTE
ARC	ARCHITETTURA ED EDILIZIA	Arch. A. DEMARIA - Arch. M. DI PERNA	A.S.	A.D.			0	07/2023	EMISSIONE
GEO	AMBIENTE E TERRITORIO	Geol. P. CAMBELL	-	-			1	-	-
DIR	DIRIGENZA	Ing. M. VERNETTI ROSINA	-	-			2	-	-
IEL	IMPIANTI ELETTRICI E SPECIALI	Ing. G. ZAPPALÀ	-	-			3	-	-
IME	IMPIANTI FLUIDO MECCANICI	Ing. A. BREGOLINI	-	-			4	-	-
SIC	SICUREZZA	Ing. S. MORTELLO	-	-			5	-	-
STR	STRUTTURE E INFRASTRUTTURE	Ing. A. VACCARONE - Geom. F. TONINO	-	-			6	-	-
VVF	PREVENZIONE INCENDI	Ing. A. BREGOLINI	-	-			7	-	-
EXT	COLLABORATORI ESTERNI		-	-			8	-	-
			-	-			9	-	-

PROGETTISTA:

Arch. Alessandro DEMARIA
N°8982 Ordine degli
Architetti di Torino

COPROGETTISTA:

ISO 9001
CERTIFICATO
1725949

FIDB

oice

IL DIRETTORE TECNICO:
Dott. Ing. Gianluca ODETTO

TIMBRO:

TIMBRO: