


VARIANTE n° 4

al PRG approvato con DGR n.13-103 74 del 08/09/2003

e integrato con le modifiche introdotte "ex officio" e allegare alla deliberazione regionale di approvazione.

PROGETTO DEFINITIVO

Adozione del Progetto Preliminare con delibera del C.C. n° 2 del 12/03/2018
Approvazione con delibera del C.C. n° 46 del 12/03/2018

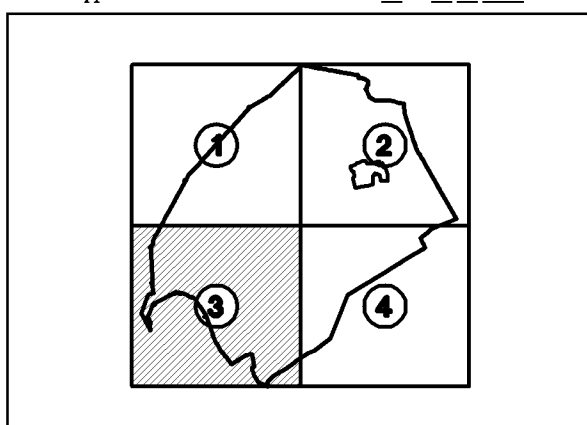

Progetto STUDIO MELLANO ASSOCIATI

Il Sindaco Roberto Brusaglia
Il Segretario comunale Diana Verneau
Consigliere delegato all'urbanistica Walter Dassetto
Il Responsabile del Procedimento Laura Panicozzi

Aggiornamento cartografico: settembre 2000
Data elaborata:

PROGETTO

Tavola: P2.3/3 v-4


Planimetrie di progetto:

concentrico


Scala 1 : 2000

LEGENDA DEI SIMBOLI GRAFICI


DESTINAZIONI RESIDENZIALI

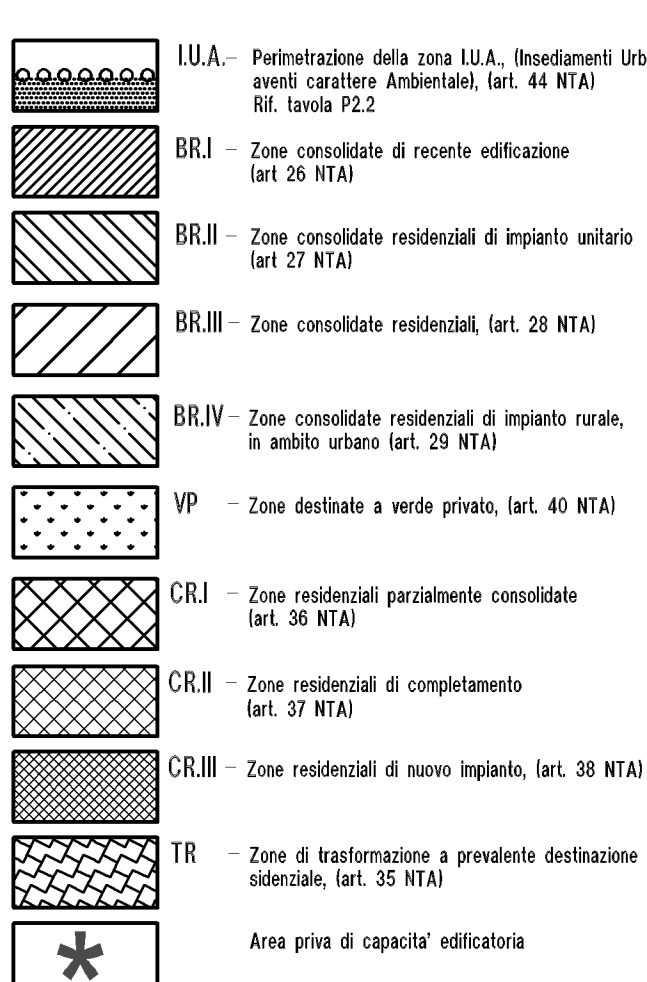


SIMBOLOGIA

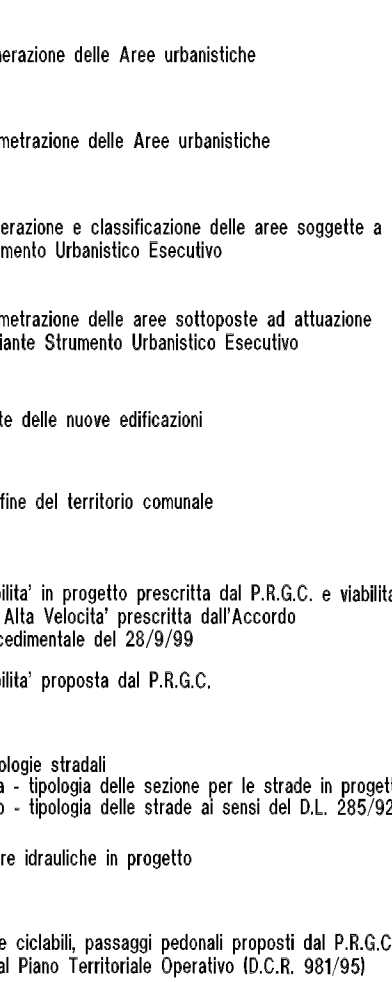

ATTIVITA' ECONOMICHE

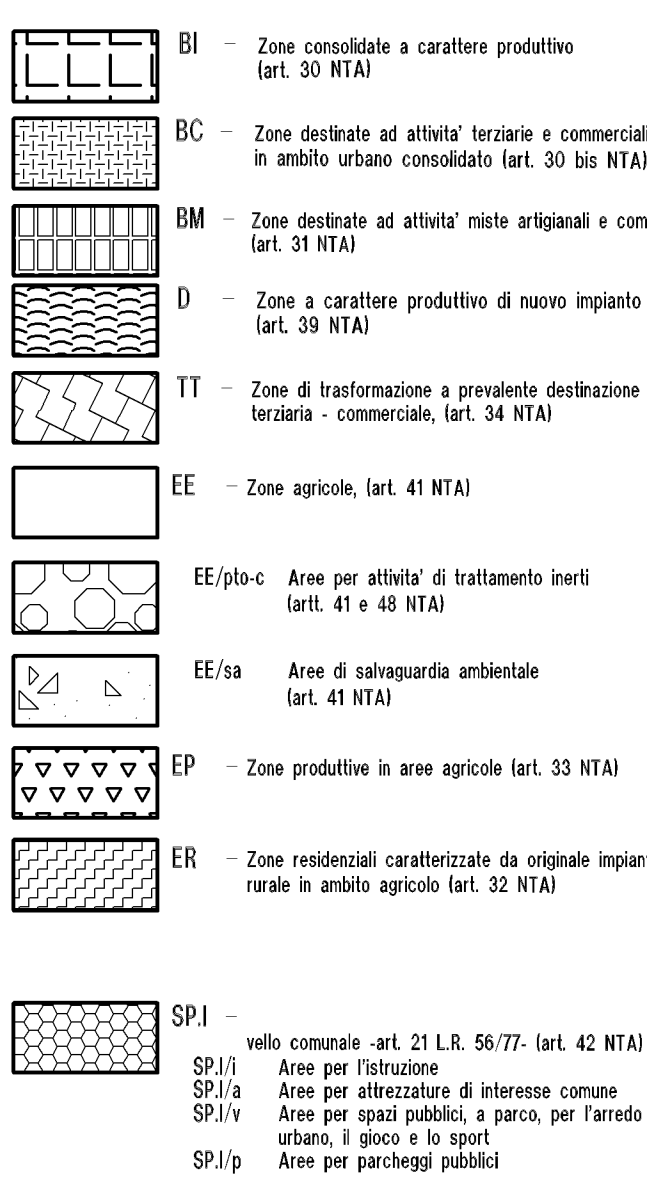

VINCOLI

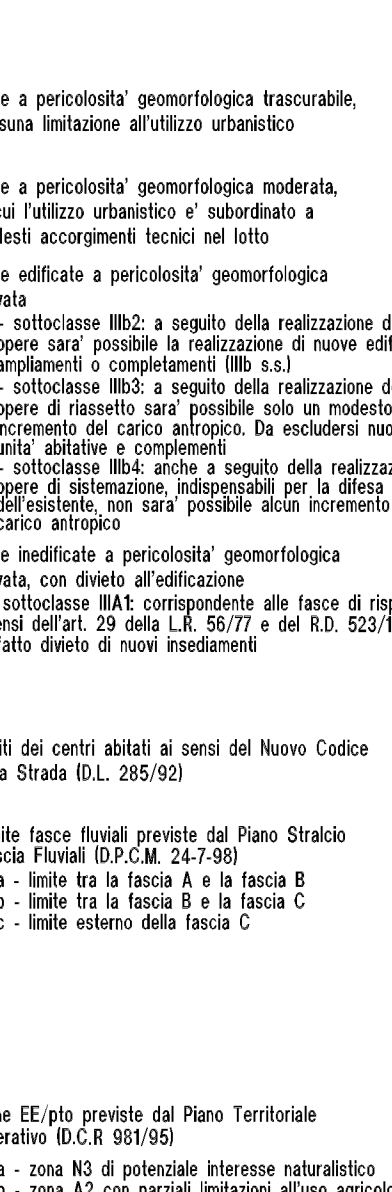

Simboli convenzionali della base cartografica

