

LEGENDA

- SISTEMAZIONE A PACCIAMATURA

SISTEMAZIONE A PRATO

ALBERI

RAMPE MARCIAPIEDI
PENDENZA MAX 10%

POZZETTO DI ISPEZIONE
FOGNATURA NERA IN PROGETTO

ACQUEDOTTO IN PROGETTO

FOGNATURA NERA ESISTENTE
CON POZZETTO DI ISPEZIONE

ACQUEDOTTO ESISTENTE

POZZETTO DI ISPEZIONE
FOGNATURA BIANCA IN PROGETTO

CADITOIA
TUBAZIONE PVC 200mm

FOGNATURA BIANCA
ESISTENTE

GASDOTTO IN PROGETTO

GASDOTTO ESISTENTE

ELETTRODOTTO
TUBO CORRUGATO INTERRATO Ø 100
profondità h= 100 cm

COLONNINA sez.T
(fornitura e posa a carico dell'Ente gestore)

TELECOM
TUBO CORRUGATO INTERRATO Ø 100
profondità h= 60 cm

POZZETTO TELECOM

VIABILITA' ESISTENTE

ARMATURA IBT - Lighting Modello DOGMA 46
CODICE MODELLO: DG46PHABBF0
POTENZA: 46 W nominali - 56 assorbili

ARMATURA IBT - Lighting Modello DOGMA 46
CODICE MODELLO: DG46PHABBF0
POTENZA: 74 W nominali - 81 assorbili

ARMATURA IBT - Lighting Modello DOGMA 46
CODICE MODELLO: DG46PHABBF0
POTENZA: 99 W nominali - 108 assorbili

POZZETTO ILLUMINAZIONE
QUADRO COMANDO (6 PARTENZE,
INTERUTTORE ASTRONOMICOM,
TELERUTTORE)

ILLUMINAZIONE PUBBLICA
TUBO INTERRATO CORRUGATO Ø100
profondità h= 60 cm

L1
CAVO tipo FG70R sezione 4x10 mmq

L2
CAVO tipo FG70R sezione 4x10 mmq

L3
CAVO tipo FG70R sezione 4x16 mmq


L4
CAVO tipo FG70R sezione 4x16 mmq

L5
CAVO tipo FG70R sezione 4x16 mmq



L6
CAVO tipo FG70R sezione 4x16 mmq

N.B.: su ogni punto luce stacco FGOR sezione 2x2.5 mmq

SEZIONE STRADALE TIPO - SCALA 1:50

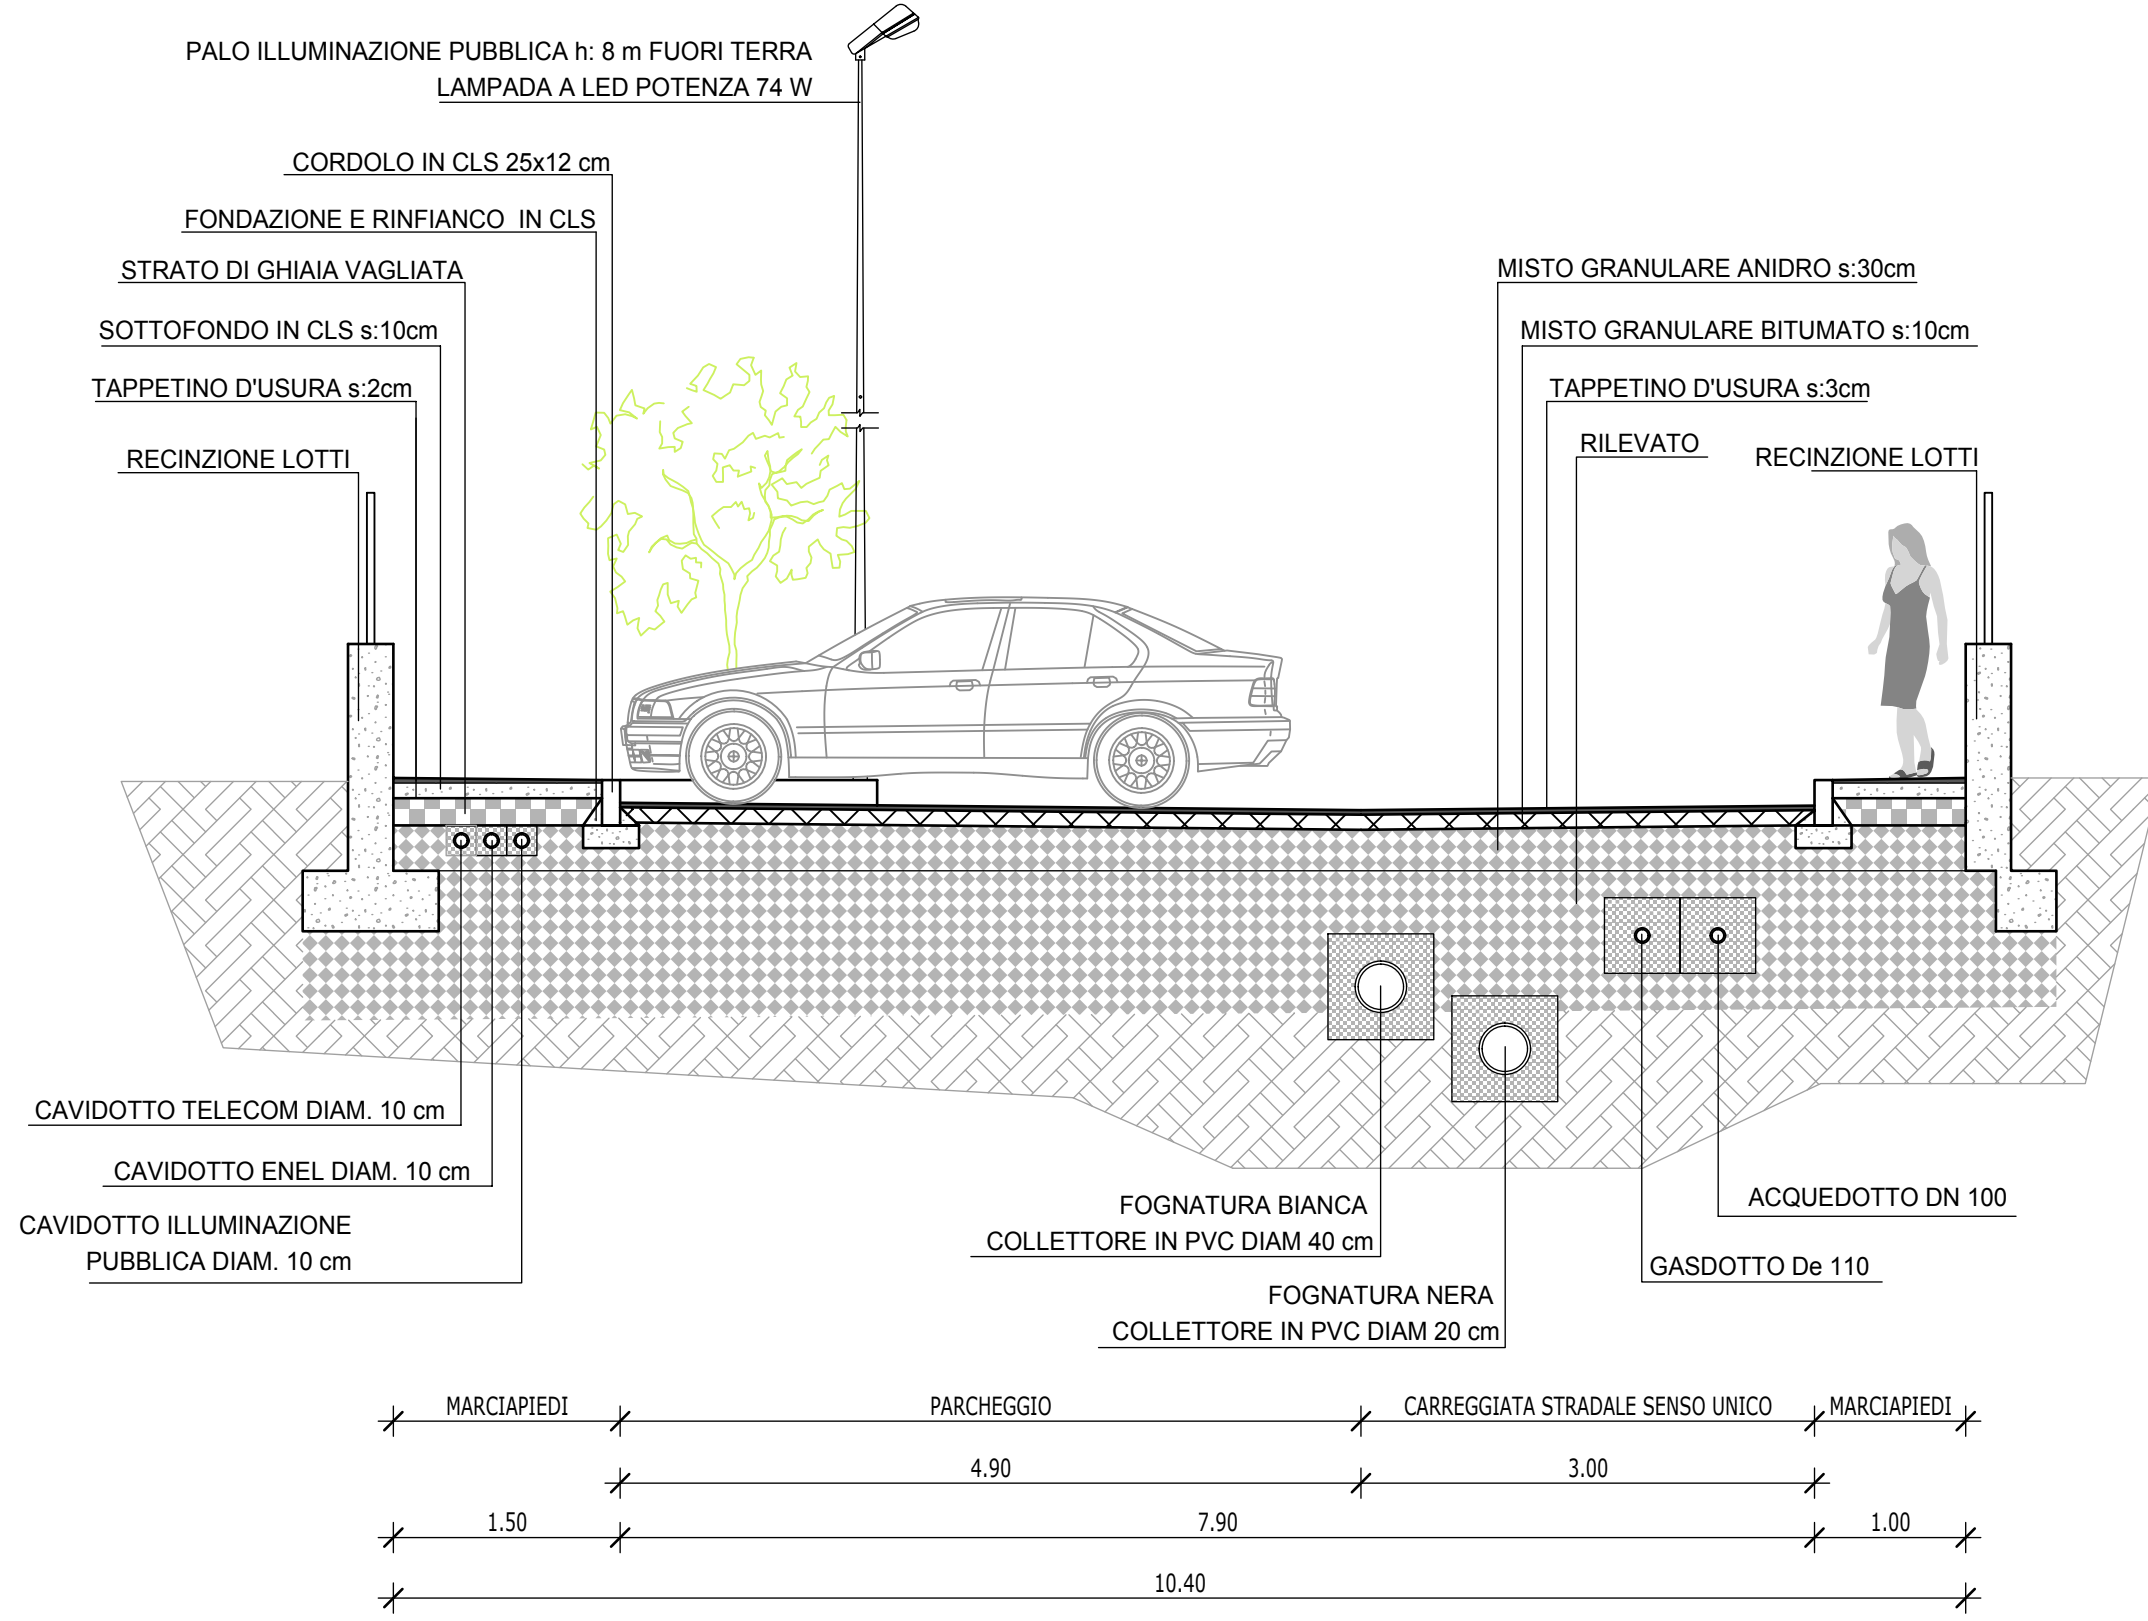

SEZIONE TIPO PISTA CICLABILE - SCALA 1:50

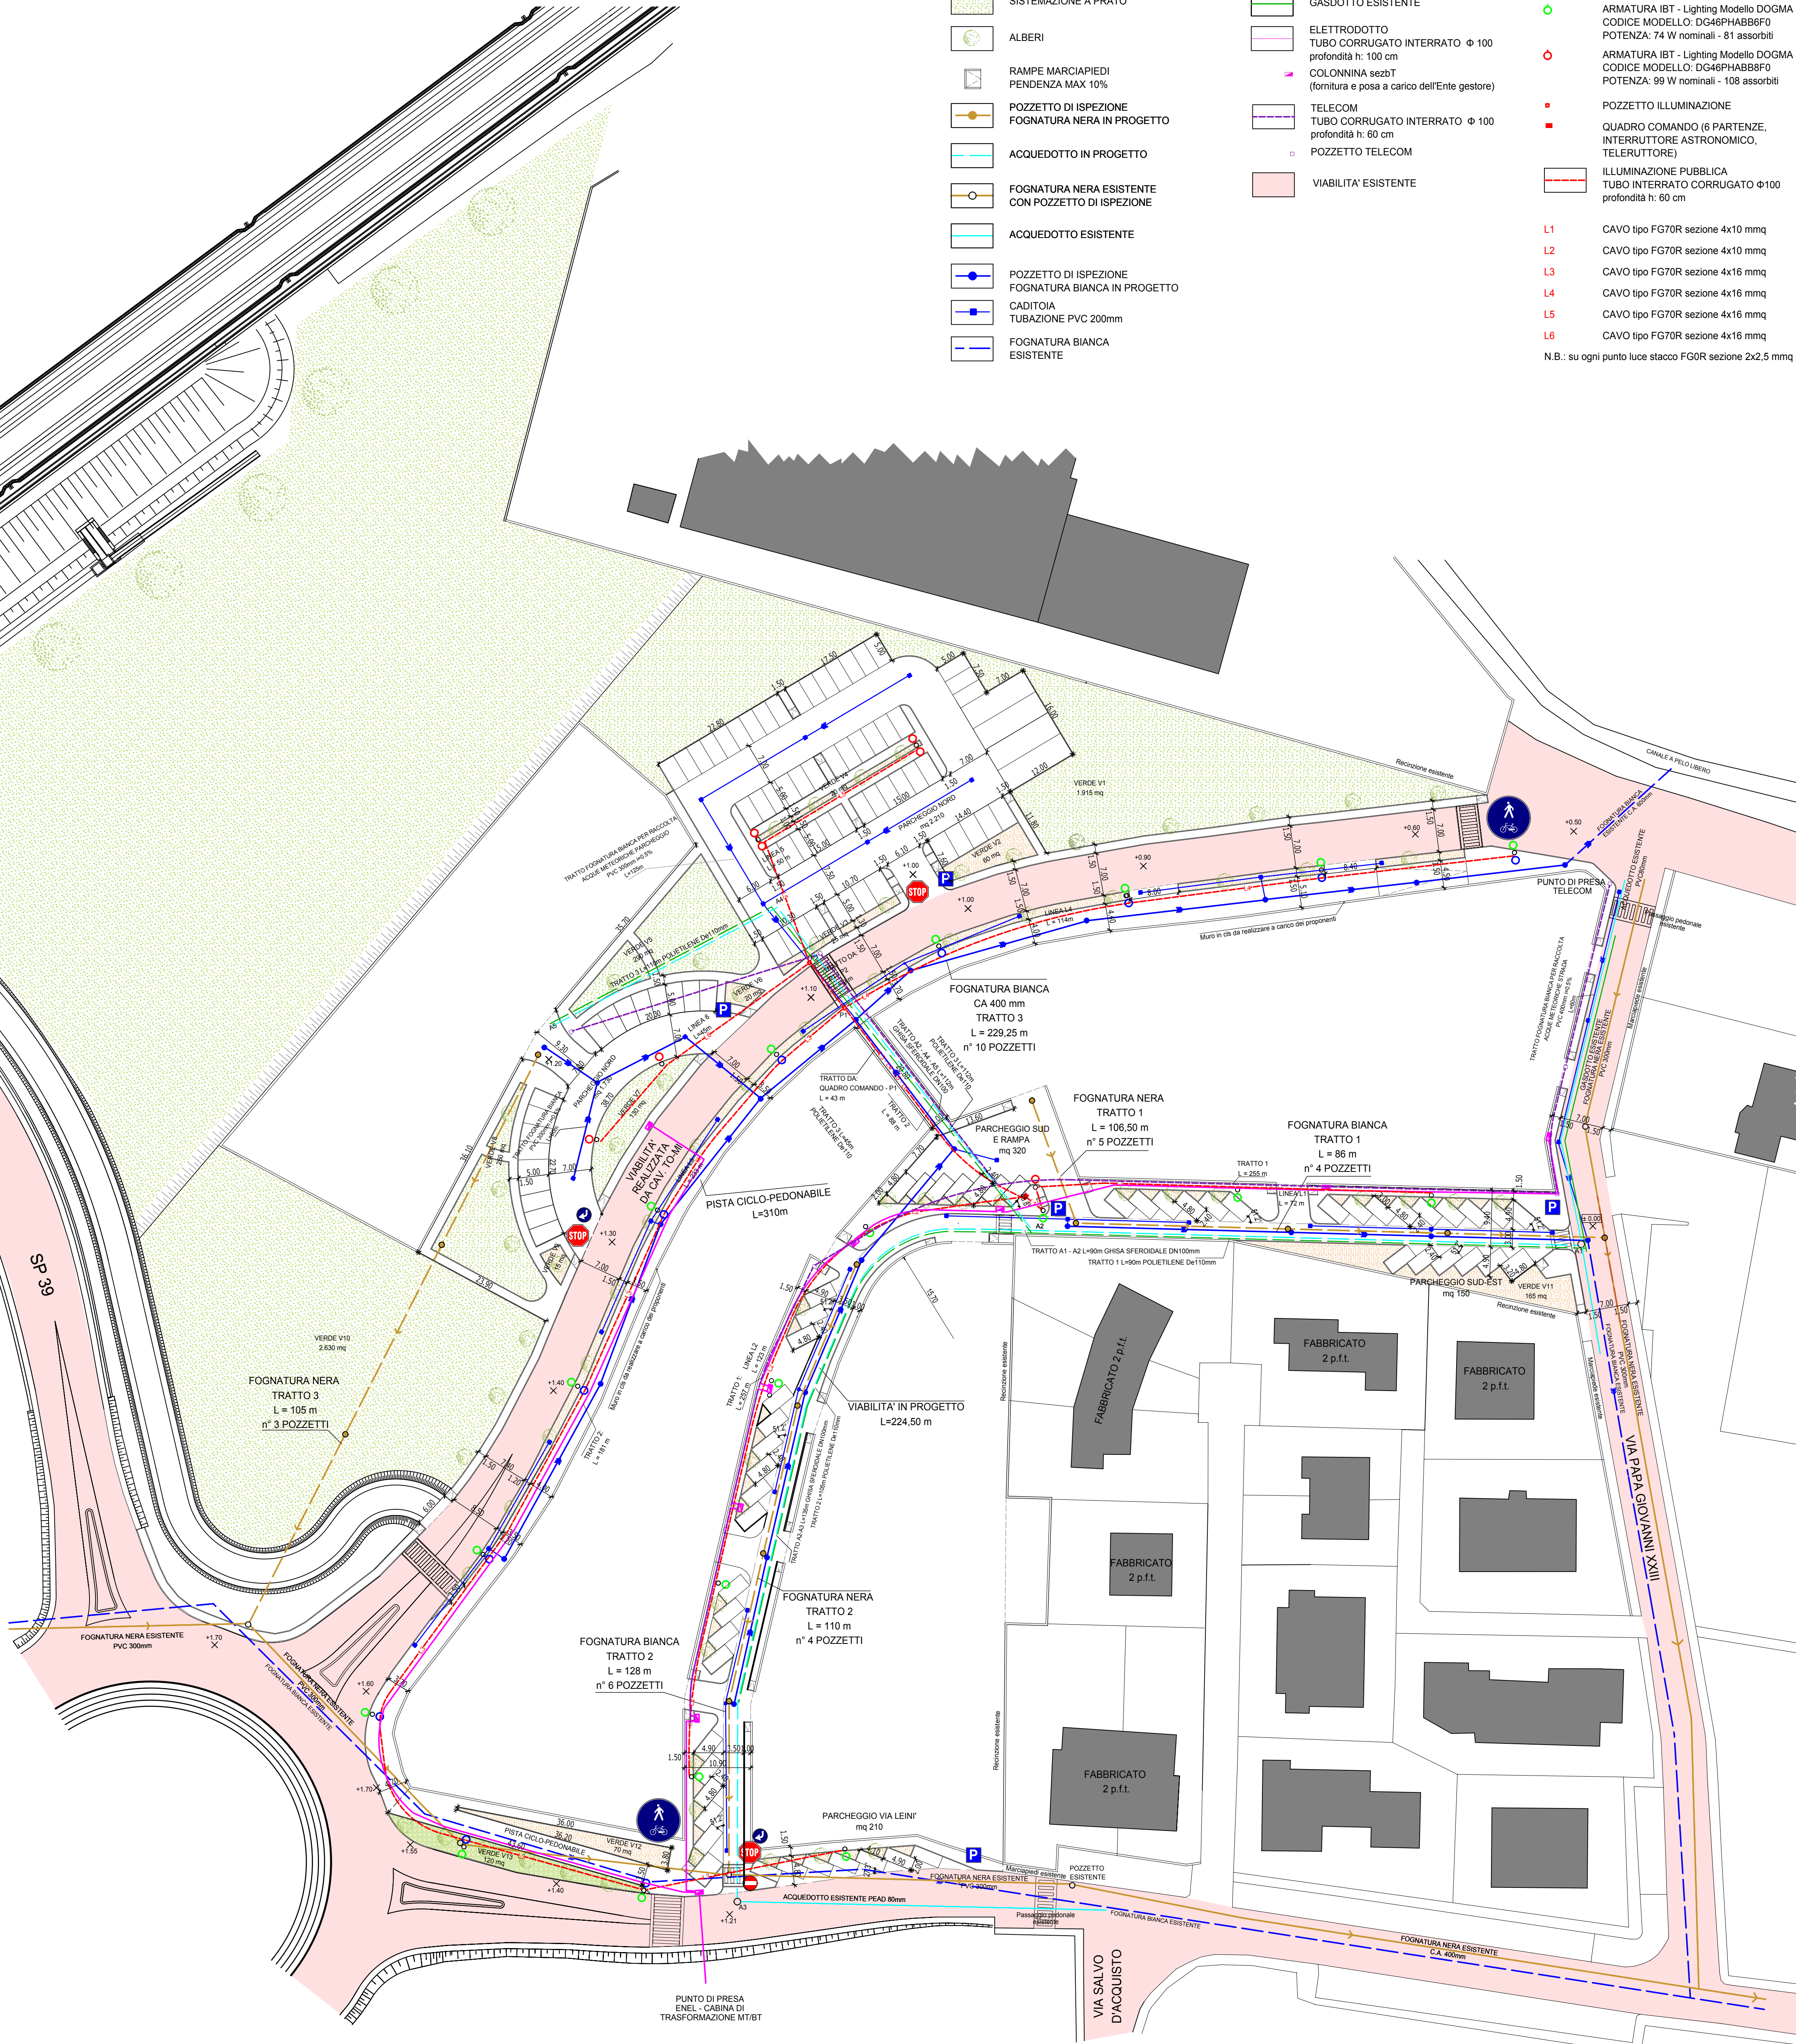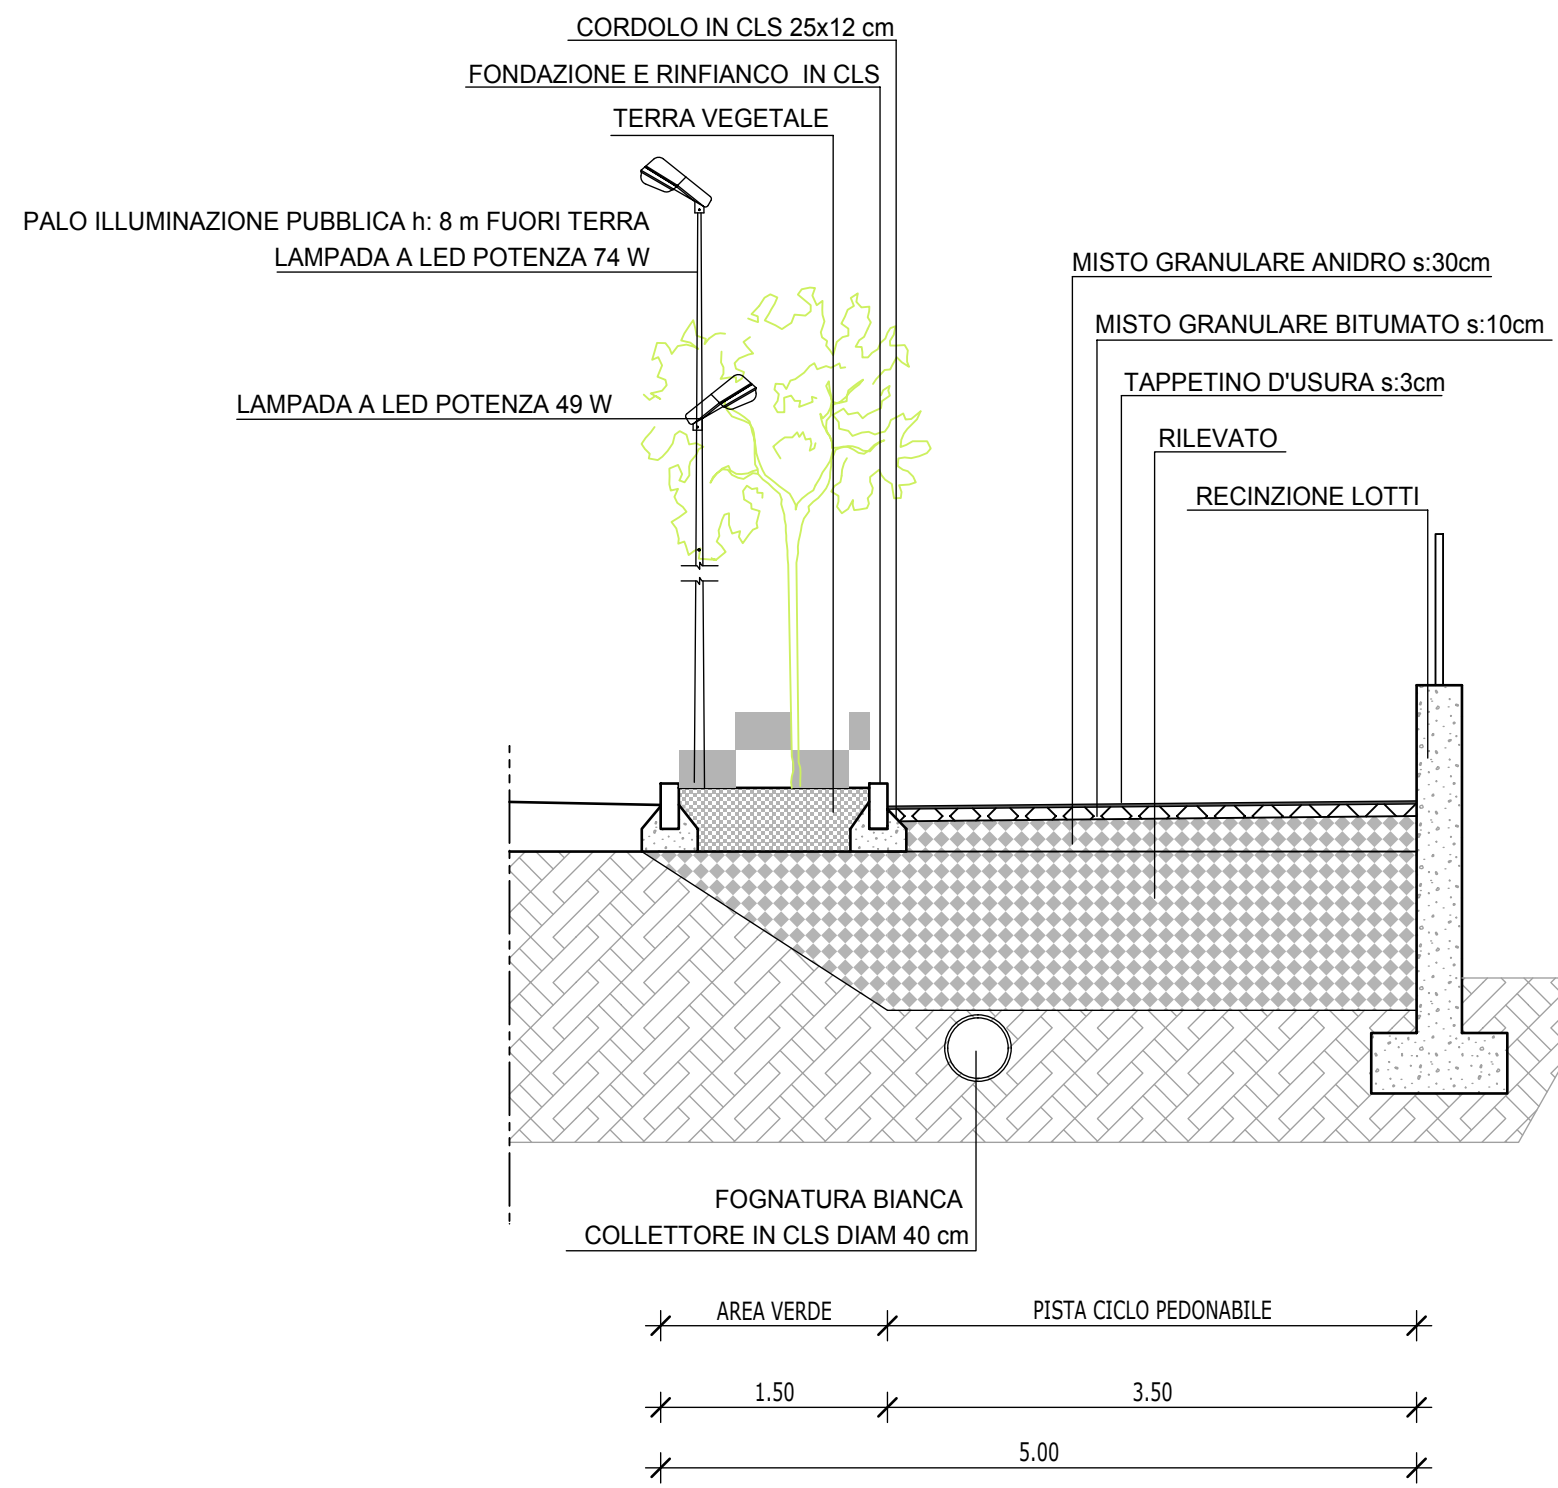

COMUNE DI BRANDIZZO
PROVINCIA DI TORINO



Proprietà' EOS s.r.l.; IMMOBILIARE VALENTINA s.r.l.;
GAMMA TRE s.r.l.; COSTRUZIONI G.

Progettista STUDIO ASSOCIATO DI INGEGNERIA MERLO
VIA TORINO, 170 - 10032 BRANDIZZO (TO)
TEL/FAX 011. 9139146
P.IVA 08774610011

PIANO ESECUTIVO CONVENZIONATO
CR.III-02 - VARIANTE N. 2

Tavola PROGETTO DEFINITIVO DELLE OPERE DI
URBANIZZAZIONE PRIMARIA - VARIANTE N.2

| | | | | | |
|---|----------------|----------------------------------------------------------------------------|--------|-------|------------|
| 0 | settembre 2011 | Presentazione | SCALA | 1:500 | PROTOCOLLO |
| 1 | novembre 2012 | Varianti n. 1 | TAVOLA | U11/B | |
| 2 | marzo 2013 | Varianti n. 1 - Integrazioni come da lettera in data 25/02/2013 prot. 2092 | | | |
| 3 | giugno 2015 | Varianti n. 2 | | | |

LA PROPRIETA':
EOS s.r.l. IMMOBILIARE VALENTINA s.r.l. GAMMA TRE s.r.l. COSTRUZIONI G.
FIRMA _____

IL PROGETTISTA:
Ing. PAOLO MERLO
Iscritto all'Ordine degli Ingegneri della Provincia di Torino n. 9152F
C.F. MRL PLA 73H26 L219U
TIMBRO E FIRMA _____