

ESTRATTO DI MAPPA - SCALA 1:1500




ELENCO DELLE PARTICELLE INTERESSATE DAL P.E.C.				
Fg.	n.	SUPERFICIE (mq)	UTILIZZAZIONE URBANISTICA	PROPRIETA'
4	381	46.992	FONDIARIA - LOTTO A1	PRELIOS spa
4	384	22	FONDIARIA - LOTTO A1	PRELIOS spa
4	383	20.590	FONDIARIA - LOTTO A2	ANDROMEDA srl
4	382	45.026	FONDIARIA - LOTTO A3	VAILOG srl
4	342	1.282	FONDIARIA - LOTTO A3	VAILOG srl
4	60	14.527	SERVIZI	COMUNE
4	262	1.264	SERVIZI	COMUNE
4	341	4.690	SERVIZI	COMUNE
4	343	1.102	SERVIZI	COMUNE
4	345	7.241	SERVIZI	COMUNE
4	346	964	SERVIZI-SEDIMI STRADALI	COMUNE
4	348	926	SERVIZI-SEDIMI STRADALI	COMUNE
4	349	7.626	SERVIZI-SEDIMI STRADALI	COMUNE
4	352	1.069	SERVIZI	COMUNE
4	361	195	SERVIZI	COMUNE
4	370	987	SERVIZI	COMUNE
4	371	482	SERVIZI	COMUNE
4	372	318	SERVIZI	COMUNE
4	373	187	SERVIZI	COMUNE
4	356	352	SERVIZI	COMUNE
4	377	577	SERVIZI	COMUNE
4	347	1.276	SEDIMI STRADALI-SERVIZI	COMUNE
4	353*	1.434	SEDIMI STRADALI	COMUNE
4	355	271	SEDIMI STRADALI	COMUNE
4	359	465	SEDIMI STRADALI	COMUNE
		159.965		


ESTRATTO DI MAPPA CON INSERIMENTO PEC - SCALA 1:1500



ESTRATTO DI P.R.G.C. - SCALA 1:2000

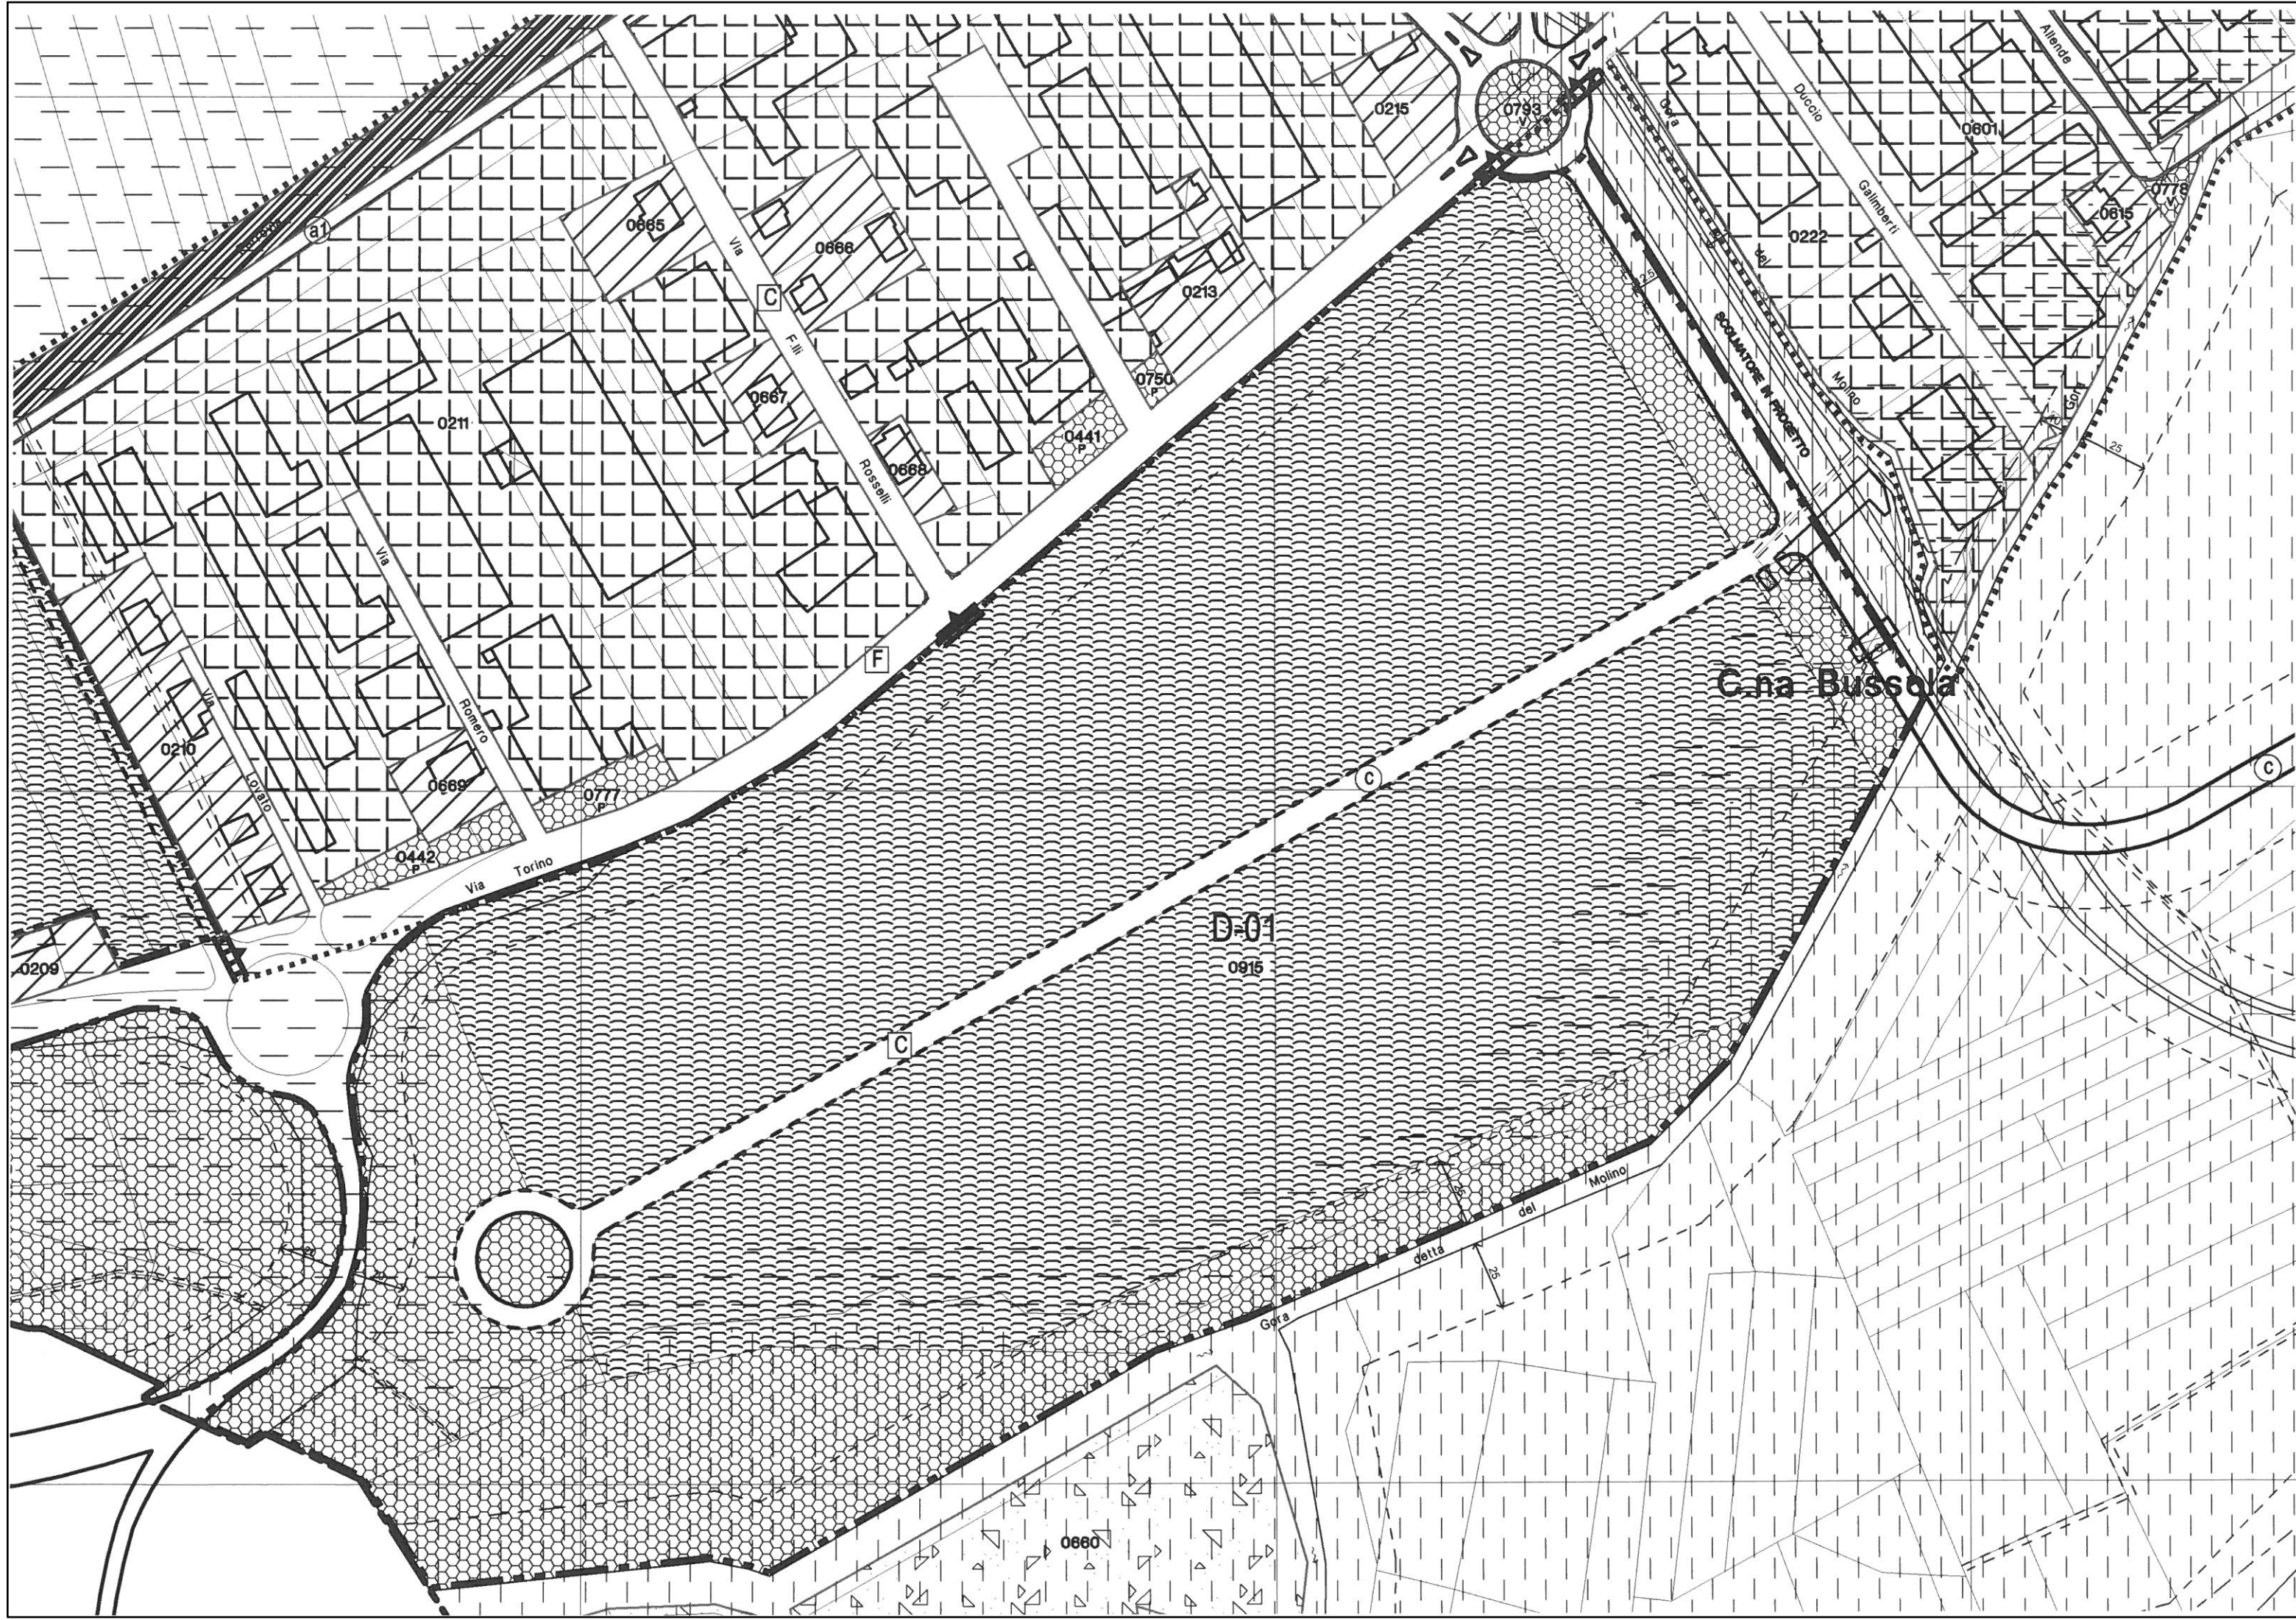

ESTRATTO DI P.R.G.C. CON INSERIMENTO PEC - SCALA 1:2000

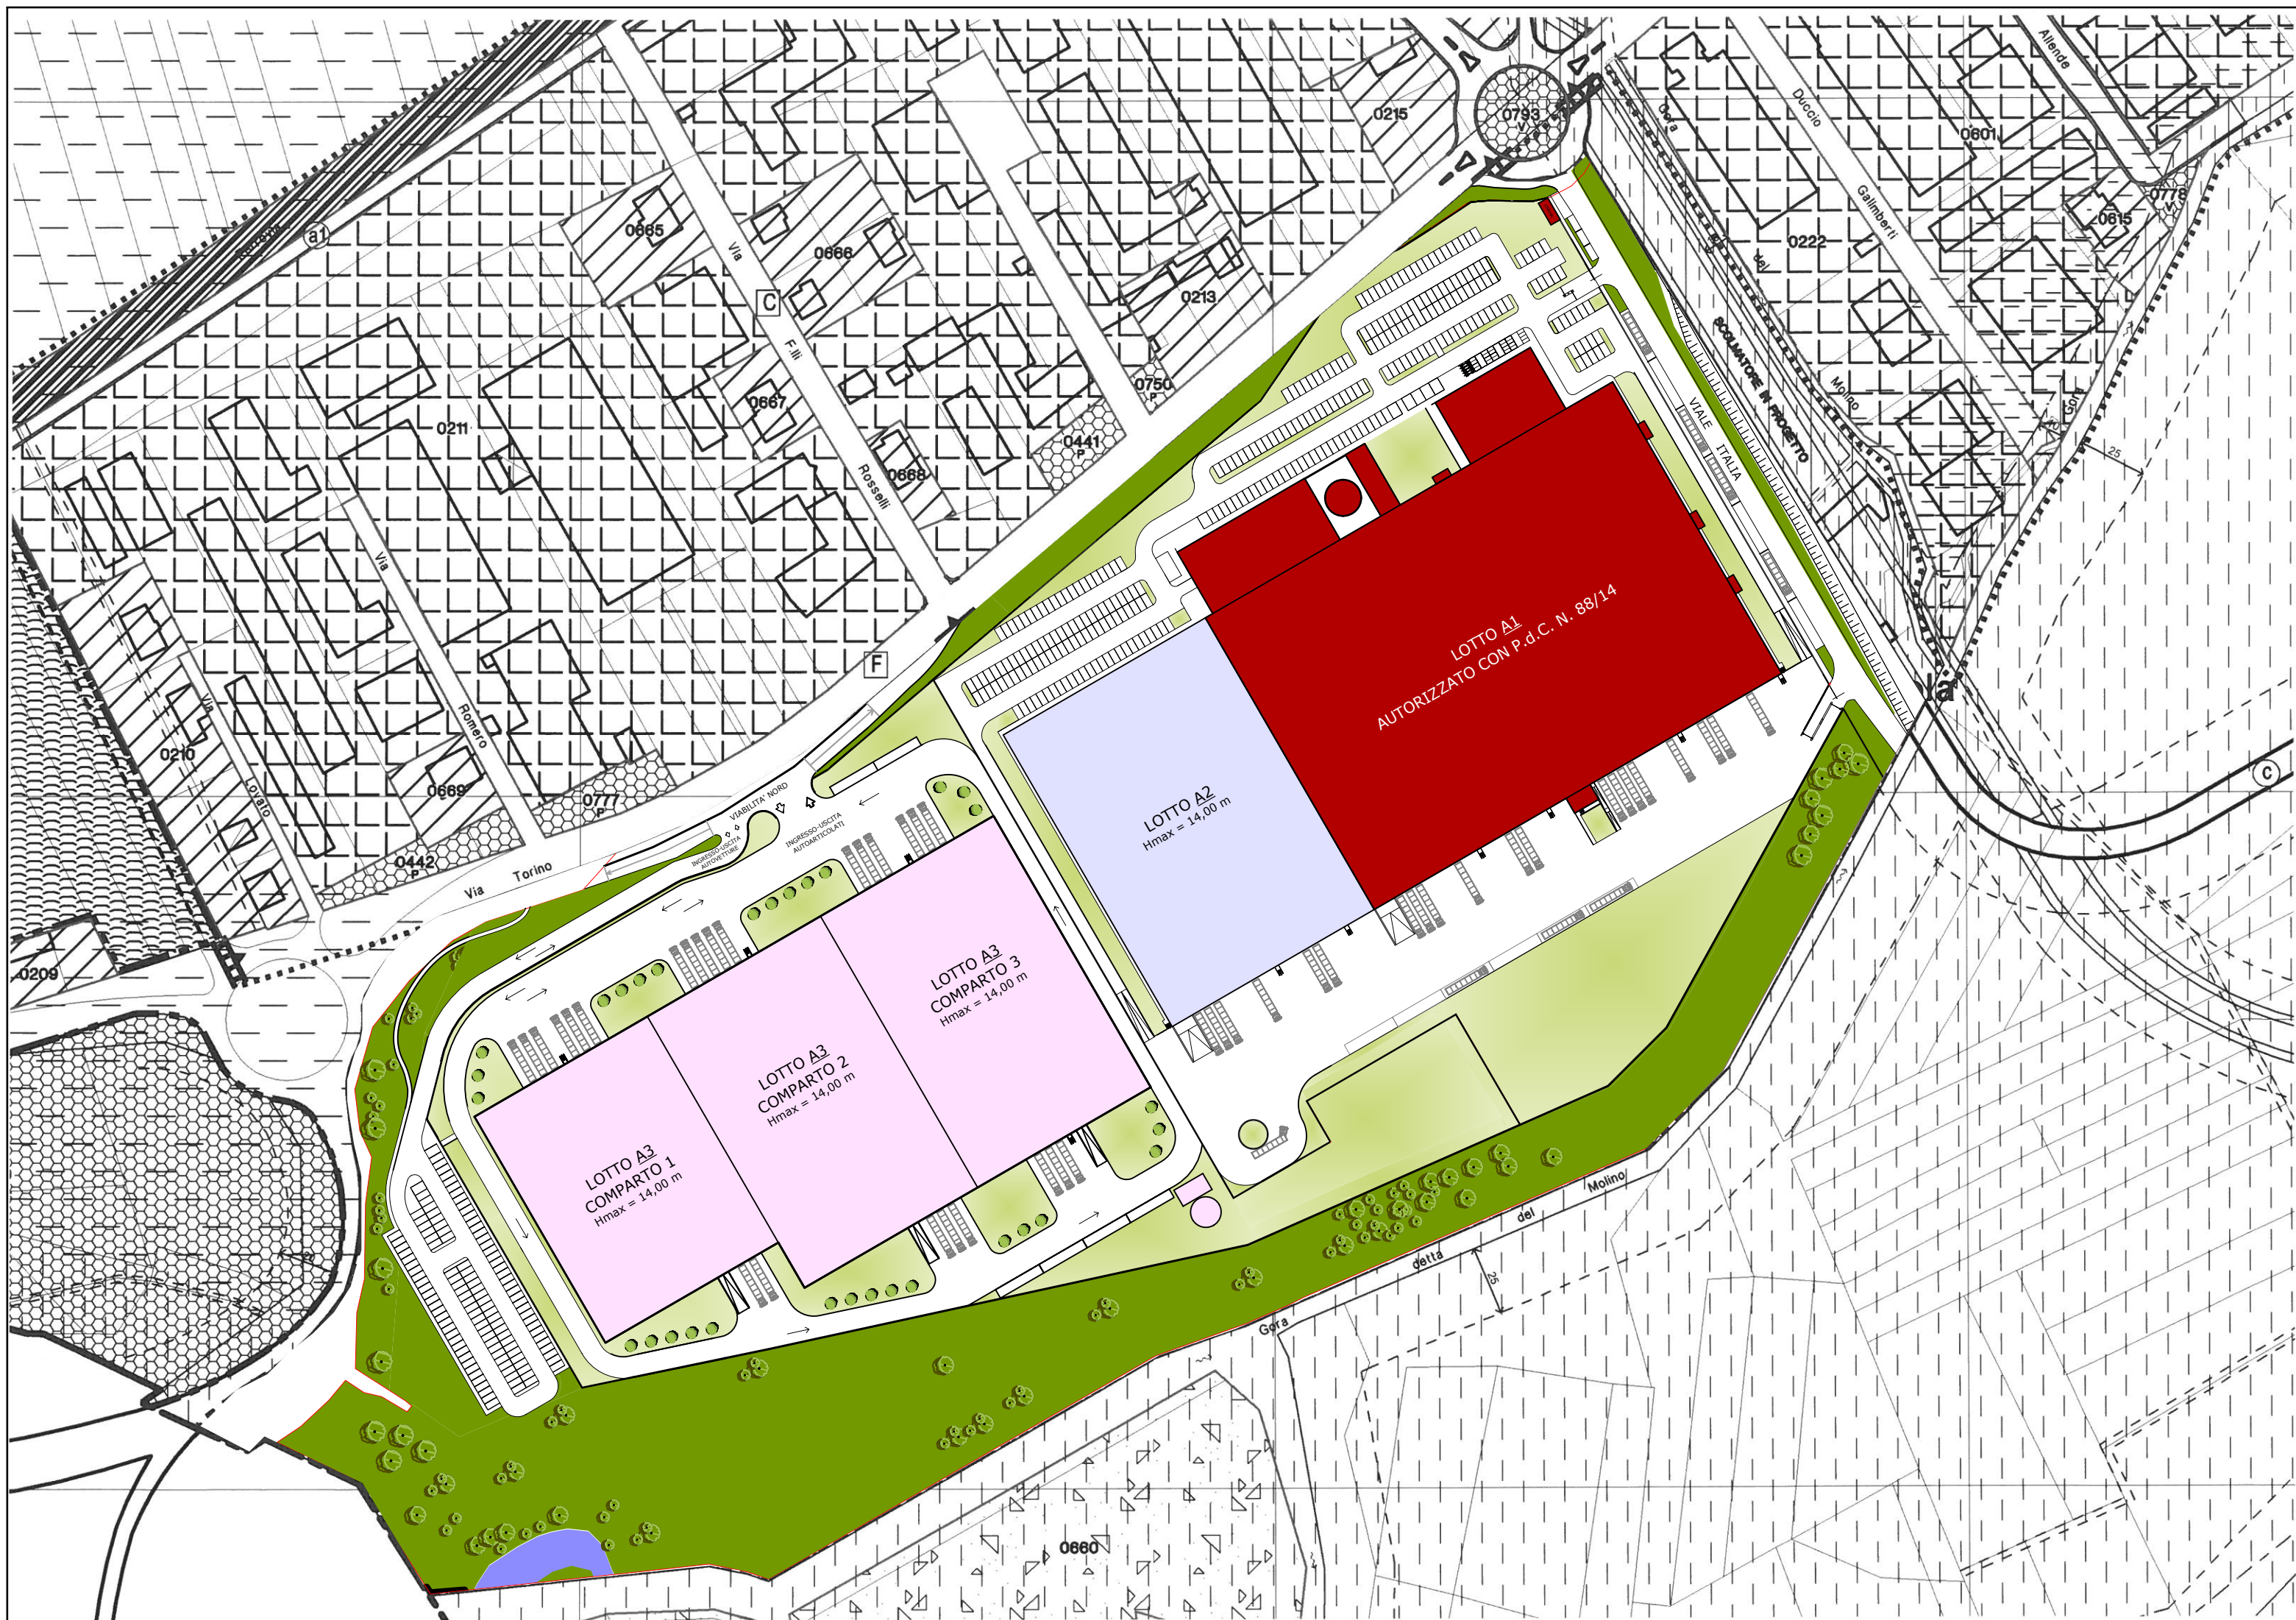

STUDIO ASSOCIATO DI INGEGNERIA		ING. PAOLO MERLO ING. DIEGO MERLO	
VIA TORINO, 170 - 10032 BRANDIZZO (TO) tel/fax 011-9139146 P.IVA 08774610011			
PROPRIETA': ANDROMEDA S.r.l. - PRELIOS S.p.a. - VAILOG S.r.l.			
COMUNE DI BRANDIZZO PIANO ESECUTIVO CONVENZIONATO D-01 VARIANTE N.1			
OGGETTO: INQUADRAMENTO		PROTOCOLLO	SCALA
		TAVOLA	1/6
		NOME FILE	
1	SETTEMBRE 2016	PRESENTAZIONE	
N.ro	DATA	DESCRIZIONE	
		AGGIORNAMENTI	
LA PROPRIETA':			
ANDROMEDA S.r.l.			
PRELIOS S.p.a.			
VAILOG S.r.l.			
IL PROGETTISTA			
ING. PAOLO MERLO			
iscritto all'Ordine degli Ingegneri della			
Provincia di Torino al n. 9152F			
C.F. MRPLA73H26L219U			