
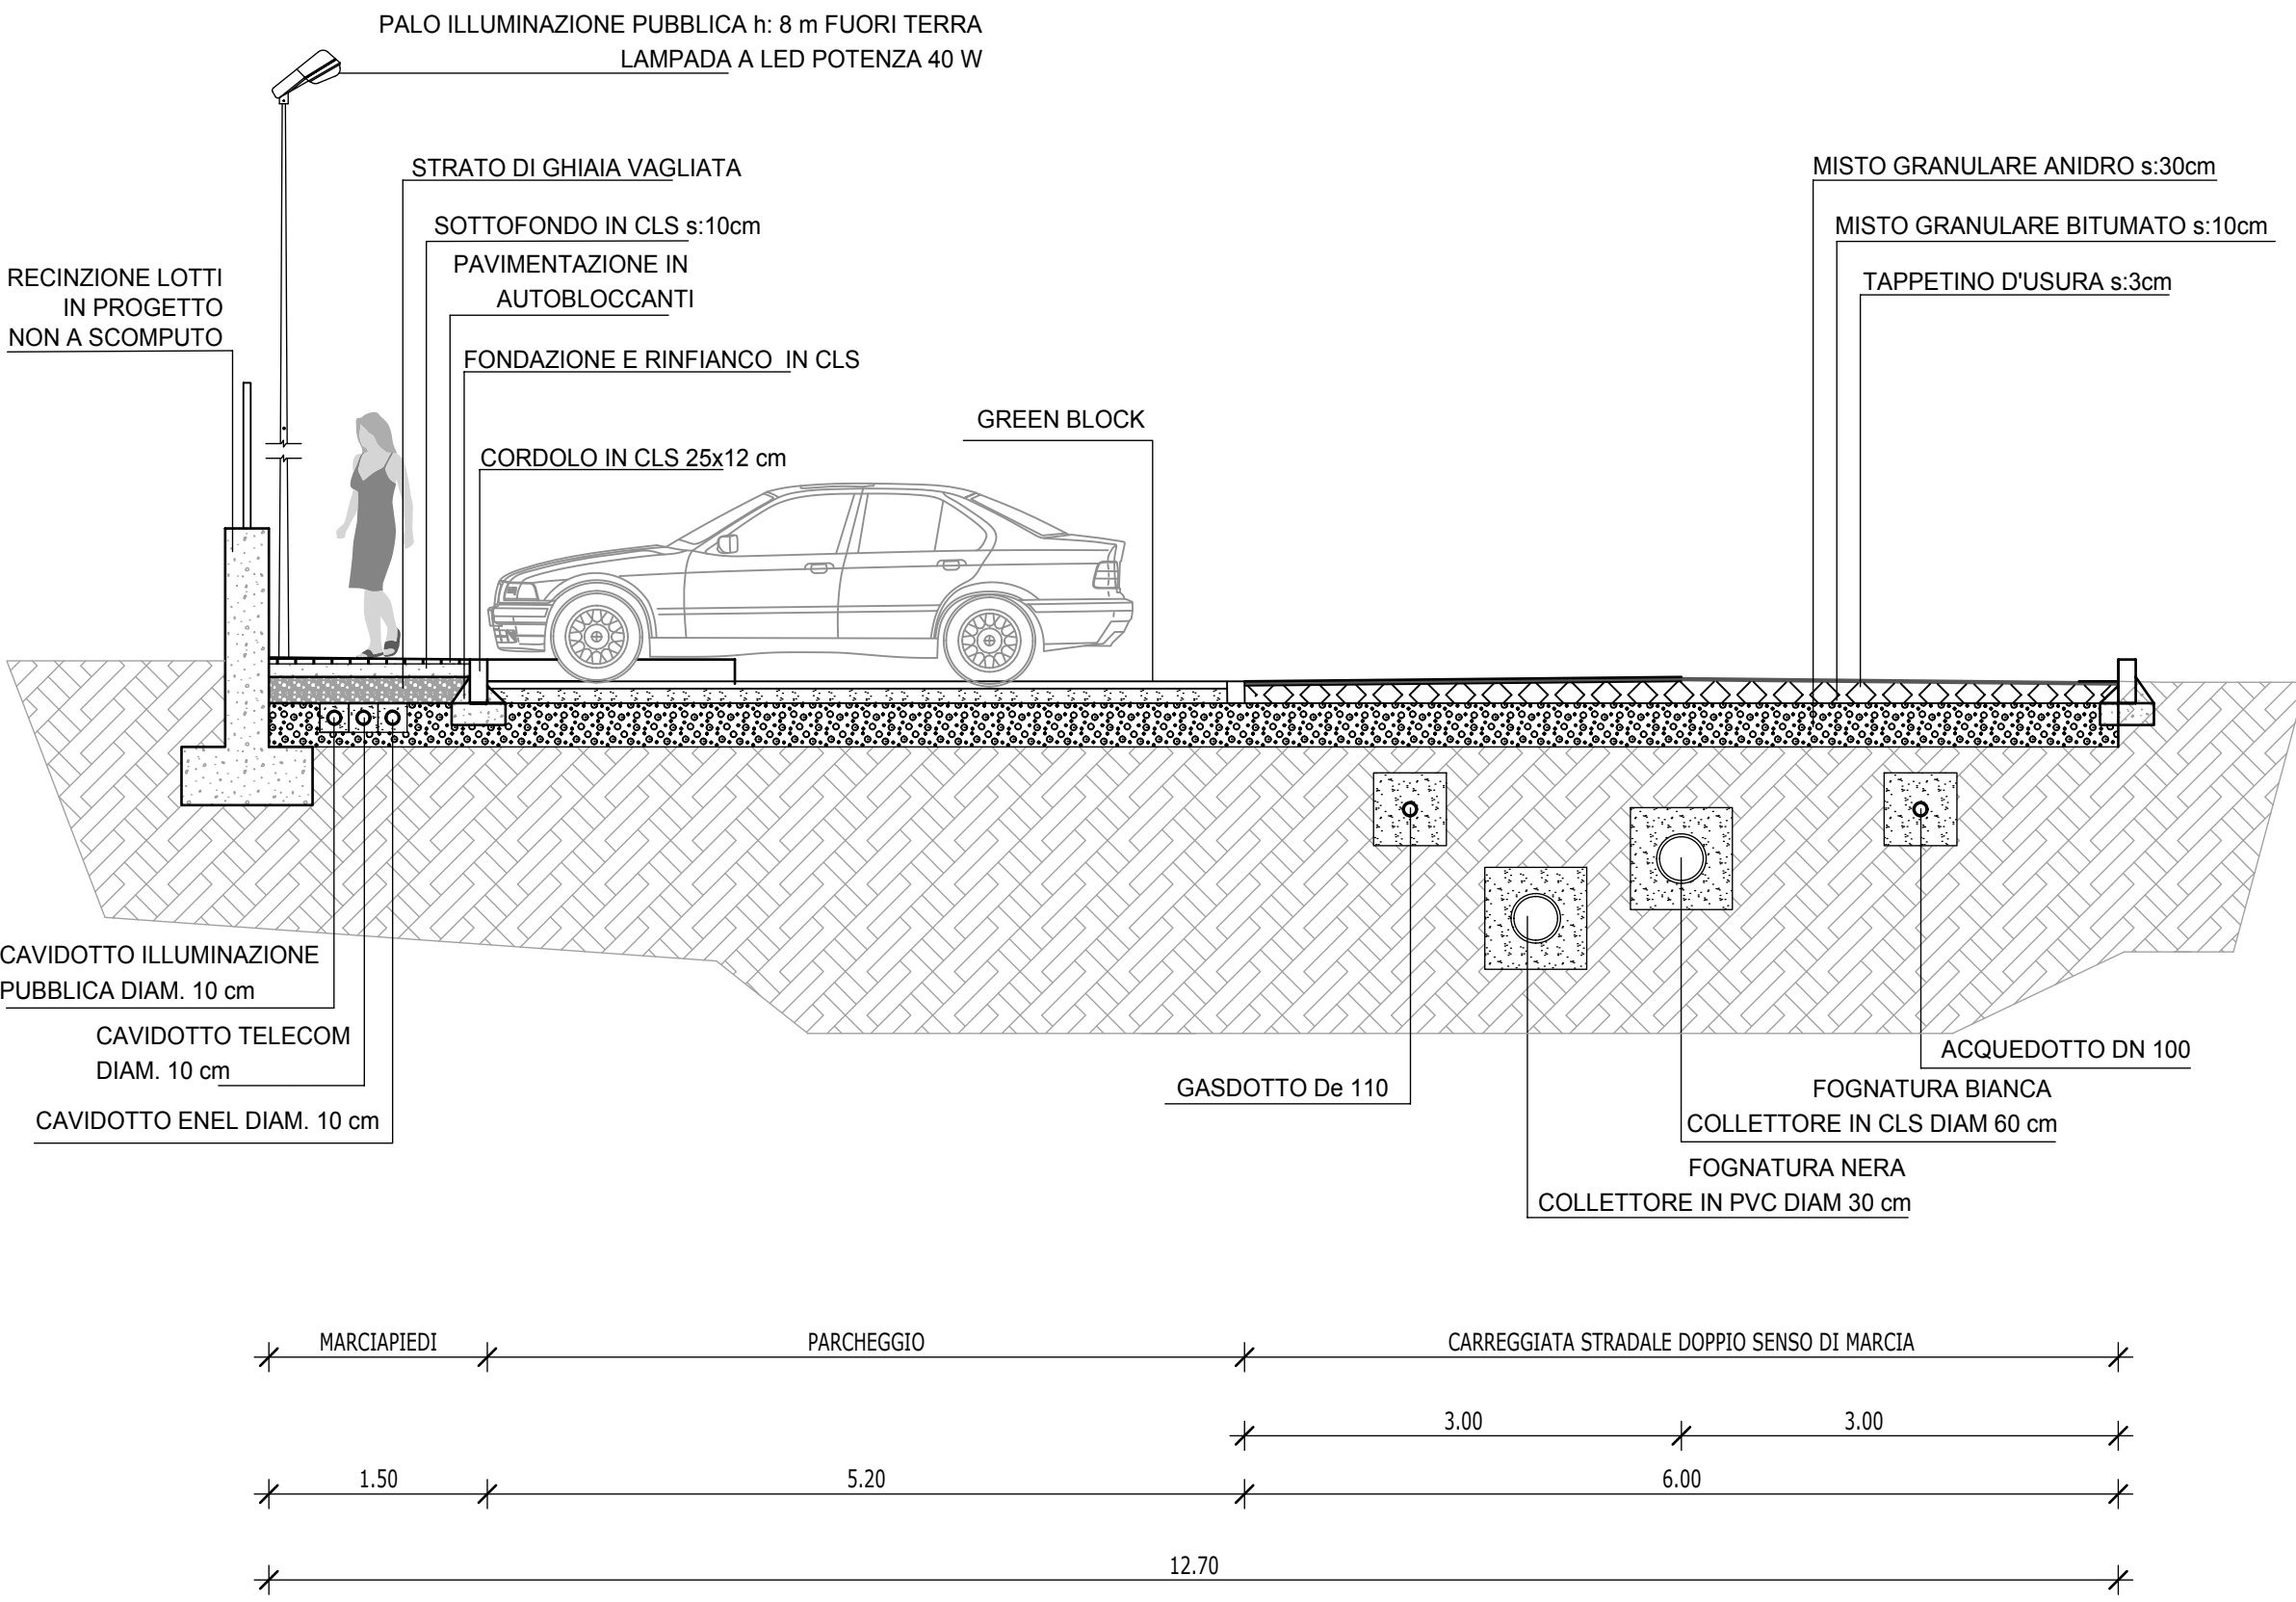



LEGENDA

- SISTEMAZIONE A PACCIAMATURA
- SISTEMAZIONE A PRATO
- ALBERI
- GREEN BLOCK
- RAMPE MARCIAPIEDI
PENDENZA MAX 10%
- POZZETTO DI ISPEZIONE
FOGNATURA NERA IN PROGETTO
- ACQUEDOTTO IN PROGETTO
- POZZETTO DI ISPEZIONE
FOGNATURA BIANCA IN PROGETTO
- CADITOIA
TUBAZIONE PVC 200mm
- GASDOTTO IN PROGETTO
- ILLUMINAZIONE PUBBLICA - PUNTO LUCE
TUBO INTERROTTO CORRUGATO Ø100
profondità h: 60 cm
CAVO tipo FG70R sezione 4x16 mmq
- PUNTO LUCE ESISTENTE
- ELETTRODOTTO
TUBO CORRUGATO INTERROTTO Ø 100
profondità h: 100 cm
- TELECOM CON POZZETTO
TUBO CORRUGATO INTERROTTO Ø 100
profondità h: 60 cm
- VIABILITA' ESISTENTE
- AREA A SERVIZI DA DISMETTERE
AL COMUNE NELLO STATO DI FATTO
IN CUI SI TROVA
- MARCIAPIEDI DA RIMUOVERE

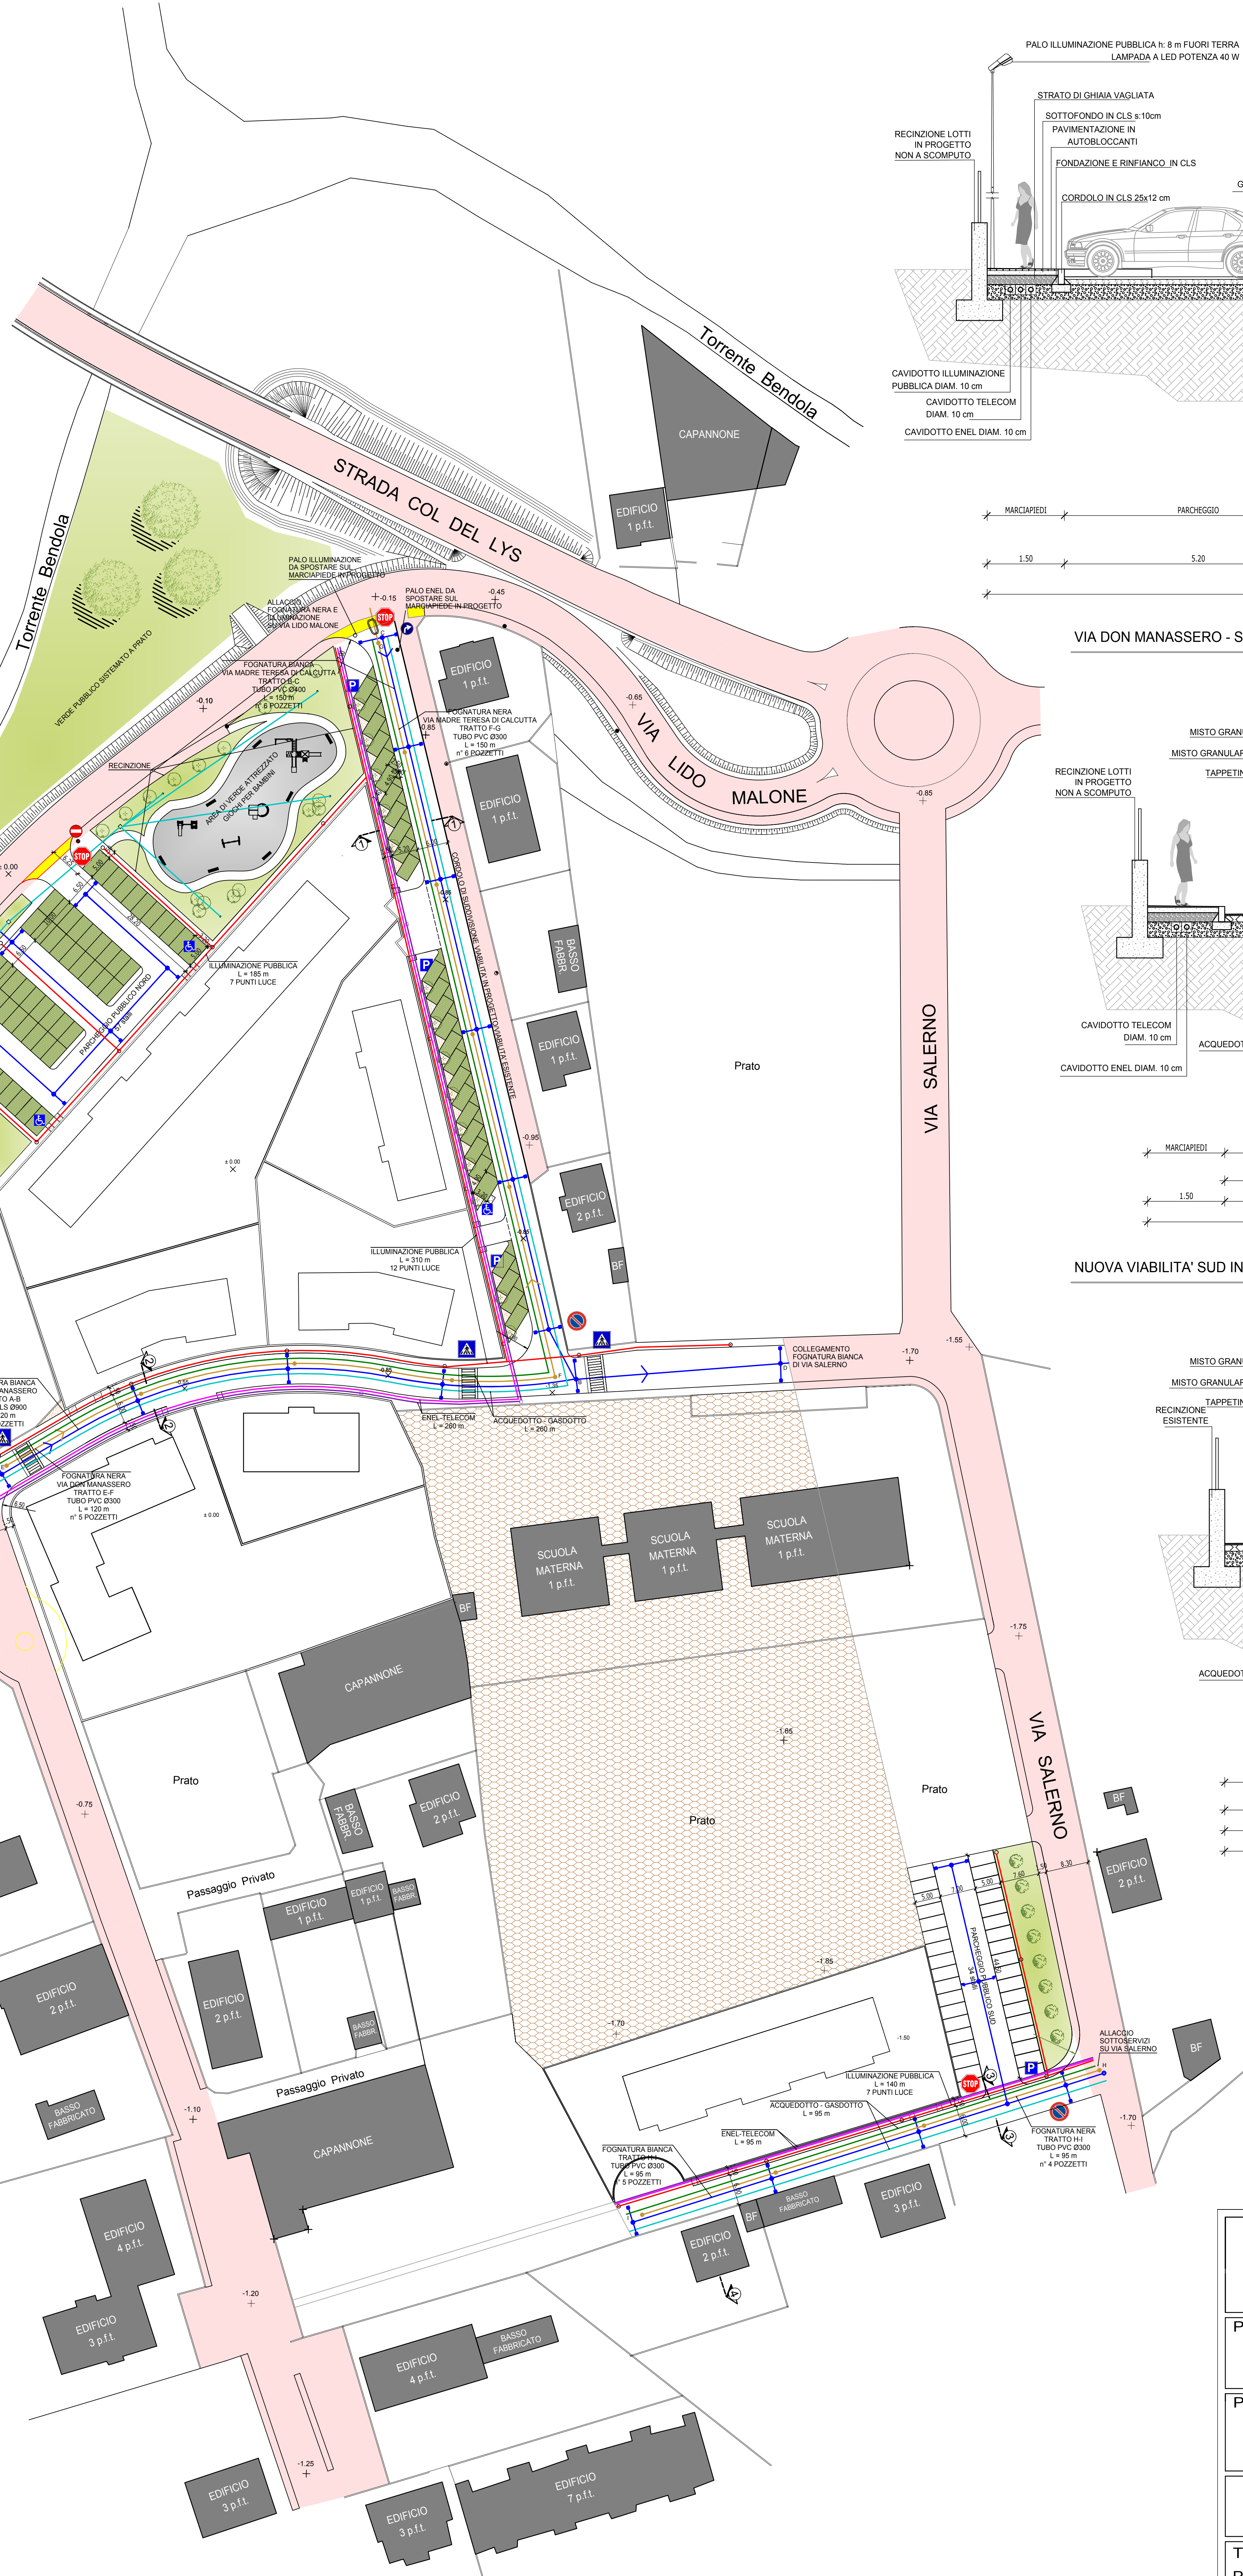


VIA DON MANASSERO - SEZIONE 2-2

SCALA 1:50

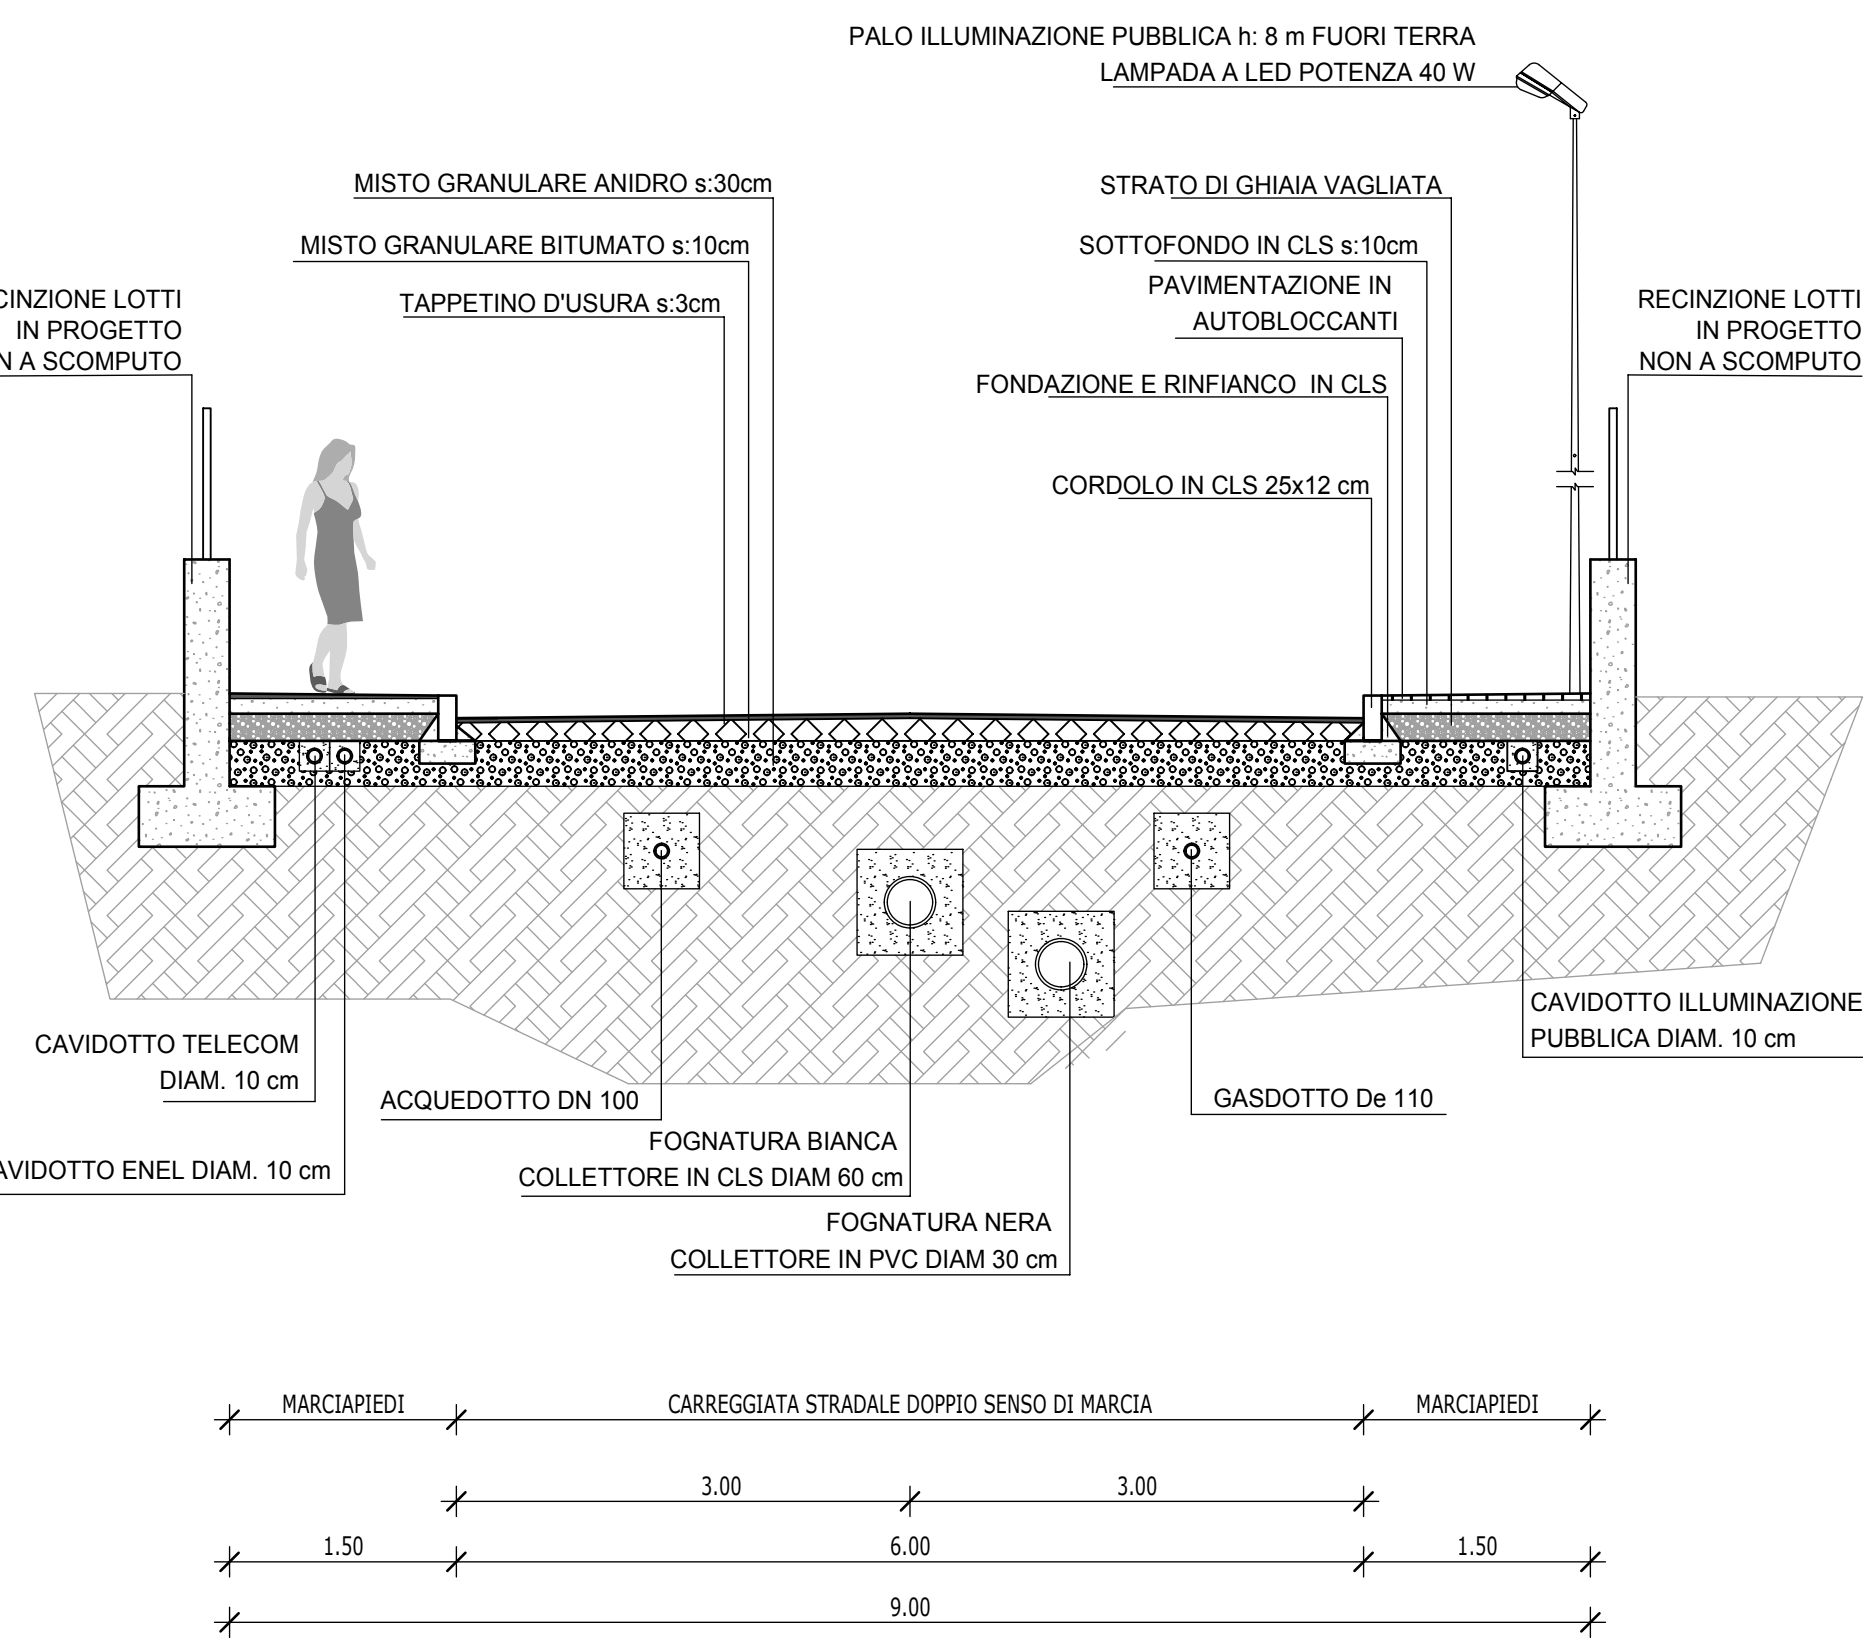

NUOVA VIABILITA' SUD IN PROGETTO - SEZIONE 3-3

SCALA 1:50

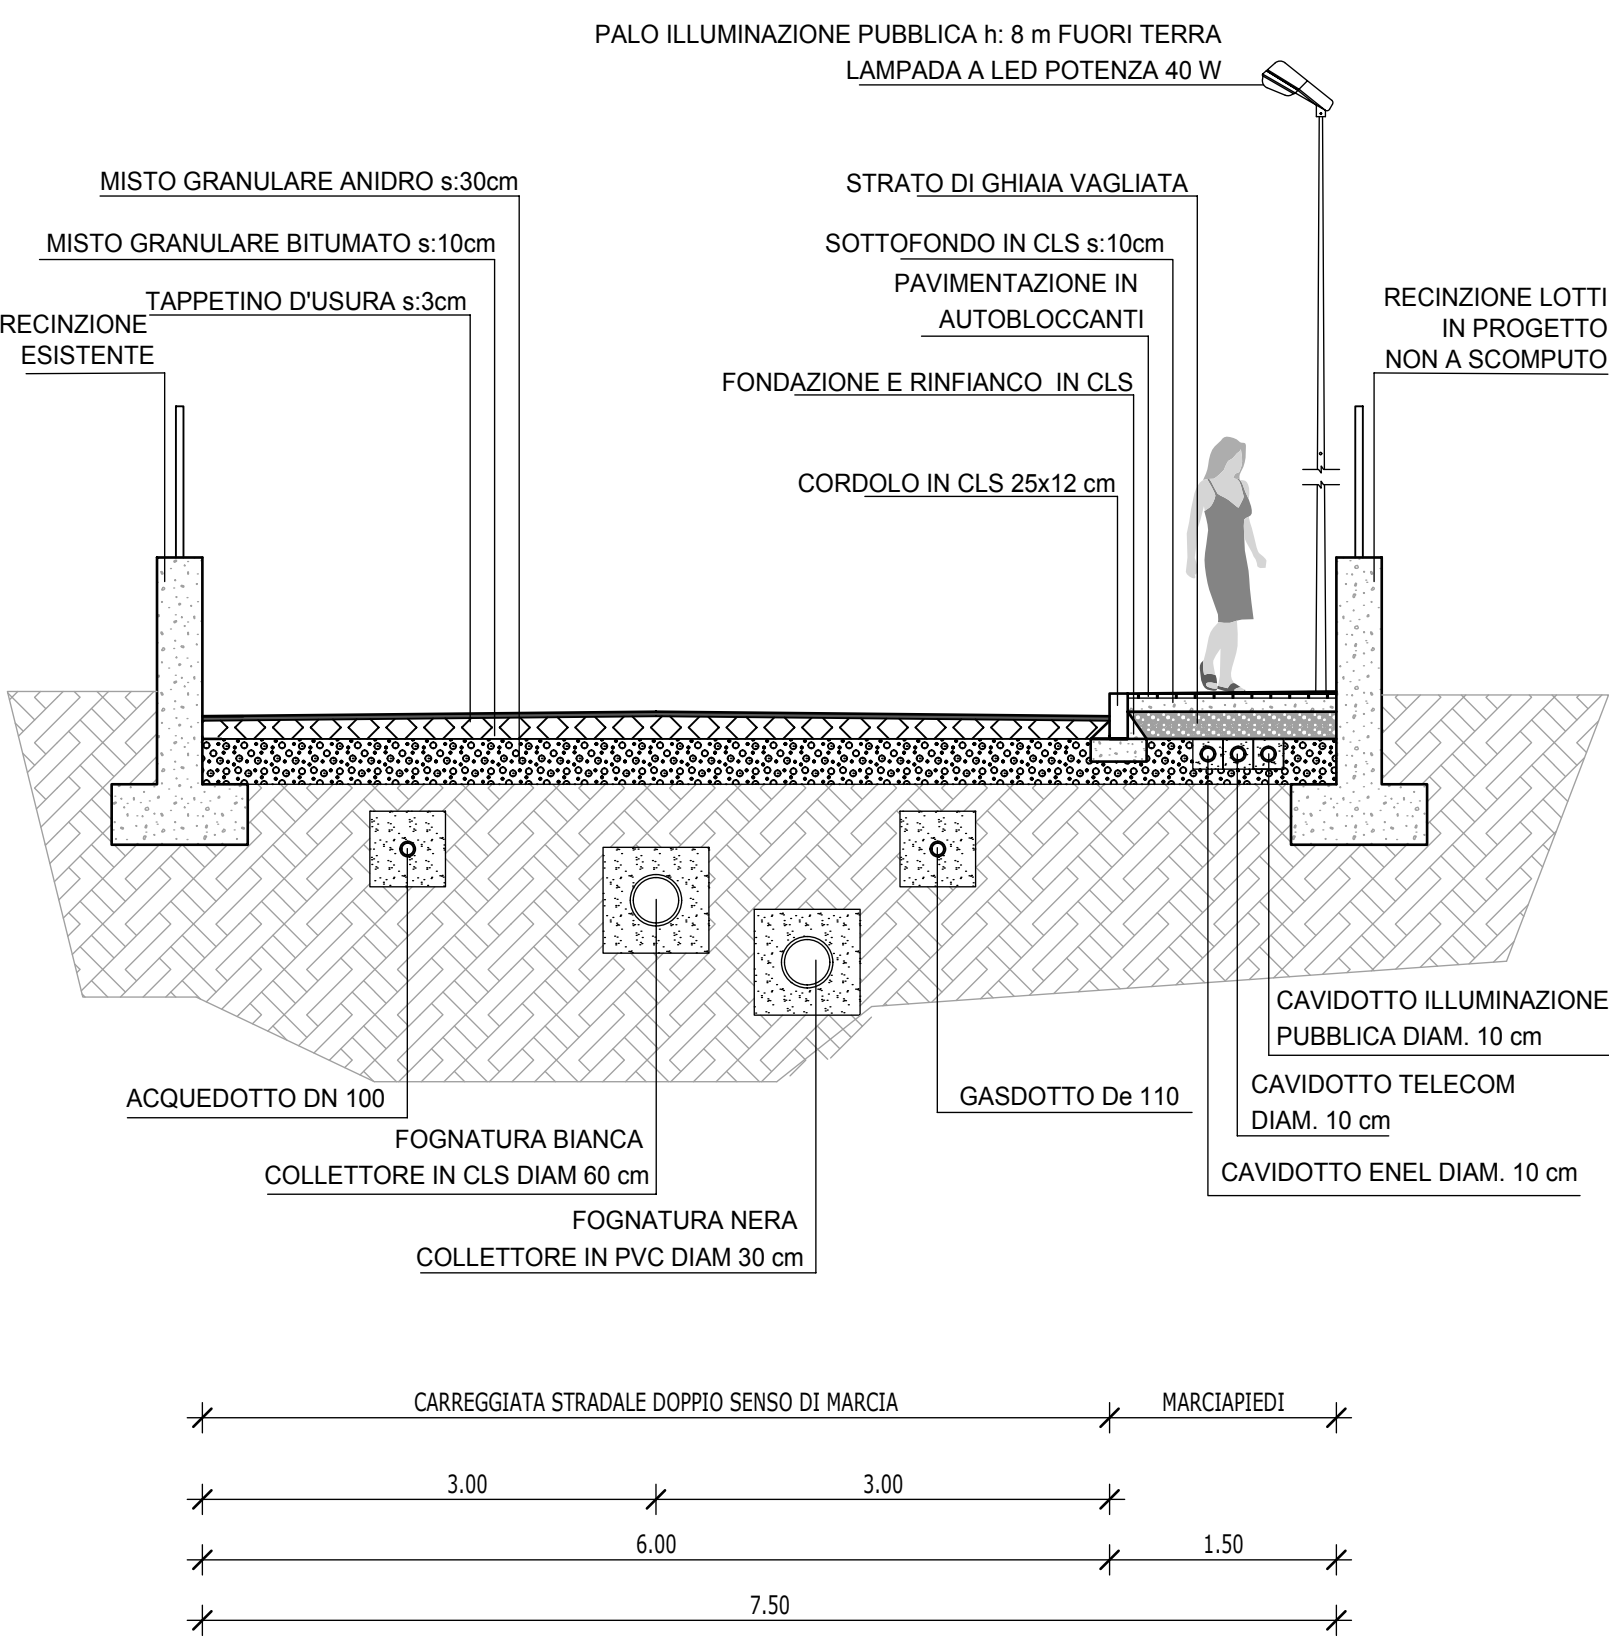

COMUNE DI BRANDIZZO
PROVINCIA DI TORINO



Proprieta'
PFC COSTRUZIONI - AMATEIS ROSINA - AMATEIS RENZO - DEFILIPPI SILVANO - DEFILIPPI PIERO
FIENI CATERINA - PARPINEL ELVIO - PARPINEL SABRINA - CALAFATO RAFFAELE
POLICOSTRUZIONI S.r.l. - BASE IMMOBILIARE S.r.l. - IMMOBILIARE ALFA S.s. - RICHTETA MANUELA

Progettista
STUDIO ASSOCIATO DI INGEGNERIA MERLO
VIA TORINO, 170 - 10032 BRANDIZZO (TO)
TEL/FAX 011 9139148
P.IVA 08774610011

PIANO ESECUTIVO CONVENZIONATO
CR.III-08

Tavola
PROGETTO DEFINITIVO OPERE DI URBANIZZAZIONE PRIMARIA

0	LUGLIO 2017	Presentazione	SCALA 1:500/1:250	PROTOCOLLO
			TAVOLA	4
			NOTE FILE	C:\Dati\

LA PROPRIETA':

IL PROGETTISTA:
Ing. PAOLO MERLO
Iscritto all'Ordine degli Ingegneri della Provincia di Torino n. 9152F
C.F. MRL PLA 73H26 L219U

TIMBRE E FIRMA