

COMUNE DI BRANDIZZO
CITTÀ METROPOLITANA DI TORINO

PIANO ESECUTIVO CONVENZIONATO
P.R.G.C. - AREA CRIII - 04
3ª VARIANTE - LOTTO "A"

QUOTATURA DEI LOTTI
VERIFICA DELLE DISTANZE

PROPRIETÀ

FIORINO CONCETTA
c.f.: ZRB VTR 64668 L219Y S.S.L.
P.I.: 09527850010
BARBERA DIEGO
c.f.: GRG GNM 79860 C665P
c.f.: CCC FNC 40705 A091P
BENCARDINO MARIA ANGELA
c.f.: BNC FNG 60671 A717S
c.f.: MRR PLA 74607 L219R
IERACE DOMENICO
c.f.: ZNB RSL 56870 F184C
ZAMBITO ROSALIA
c.f.: 05881100019
P.I.: 05881100019
di Parnelli Eros & C.
PARPINEL ELVIDO
c.f.: PRP SRN 72746 G665U
FIENI CATERINA
c.f.: FNI CRN 51E46 H839E


PROGETTISTA

ARCH. DIEGO DASSETTO
Via Torino n° 77 - Brandizzo (TO)

Brandizzo, Febbraio 2016

TAV. 02

LEGENDA

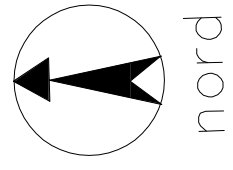

PERIMETRO P.E.C.

PERIMETRO LOTTI

PERIMETRO AREA EDIFICABILE

IPOTESI EDIFICI IN PROGETTO

NUMERO PIANI FUORI TERRA

EDIFICI ESISTENTI



QUOTE ALTIMETRICHE ESISTENTI

PARCHEGGI PUBBLICI

AREE A VERDE PUBBLICO


MARCIAPIEDI

ACCESSO CARRAIO E PEDONALE

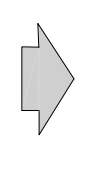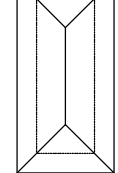

PLANIMETRIA II^ VARIANTE GENNAIO 2008

SCALA 1:500

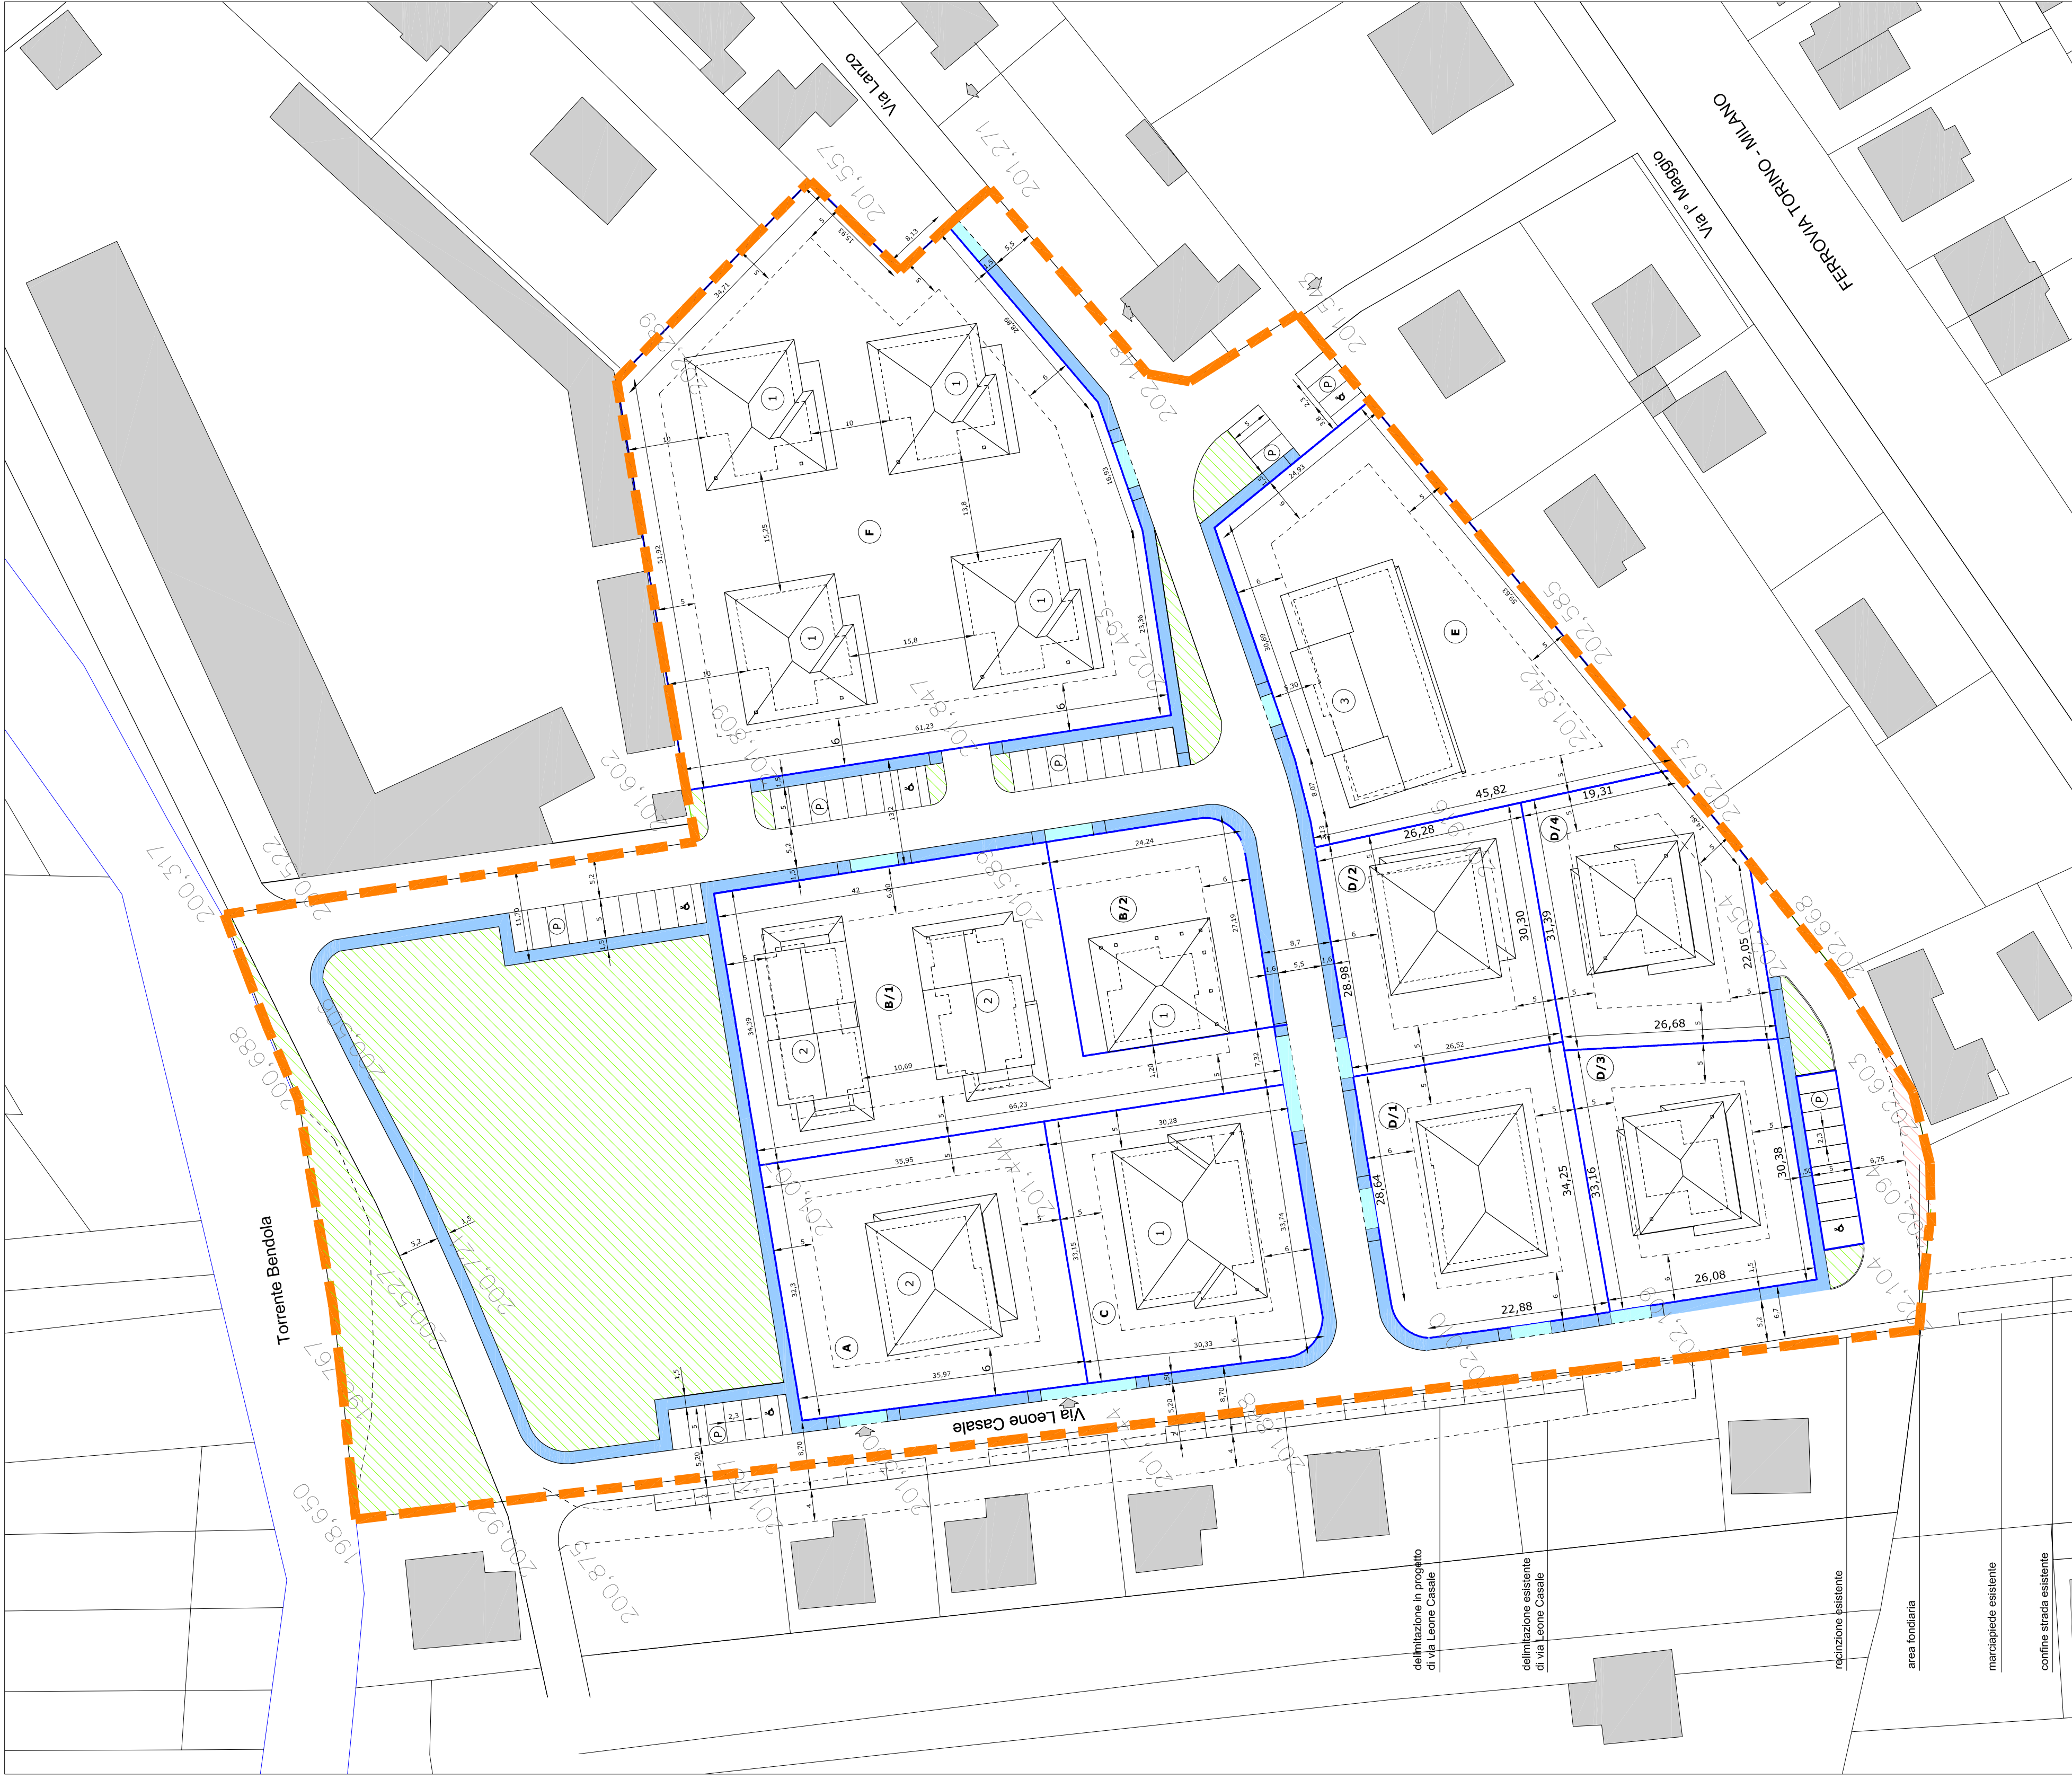

PLANIMETRIA DI PROGETTO - III^ VARIANTE

SCALA 1:500

