

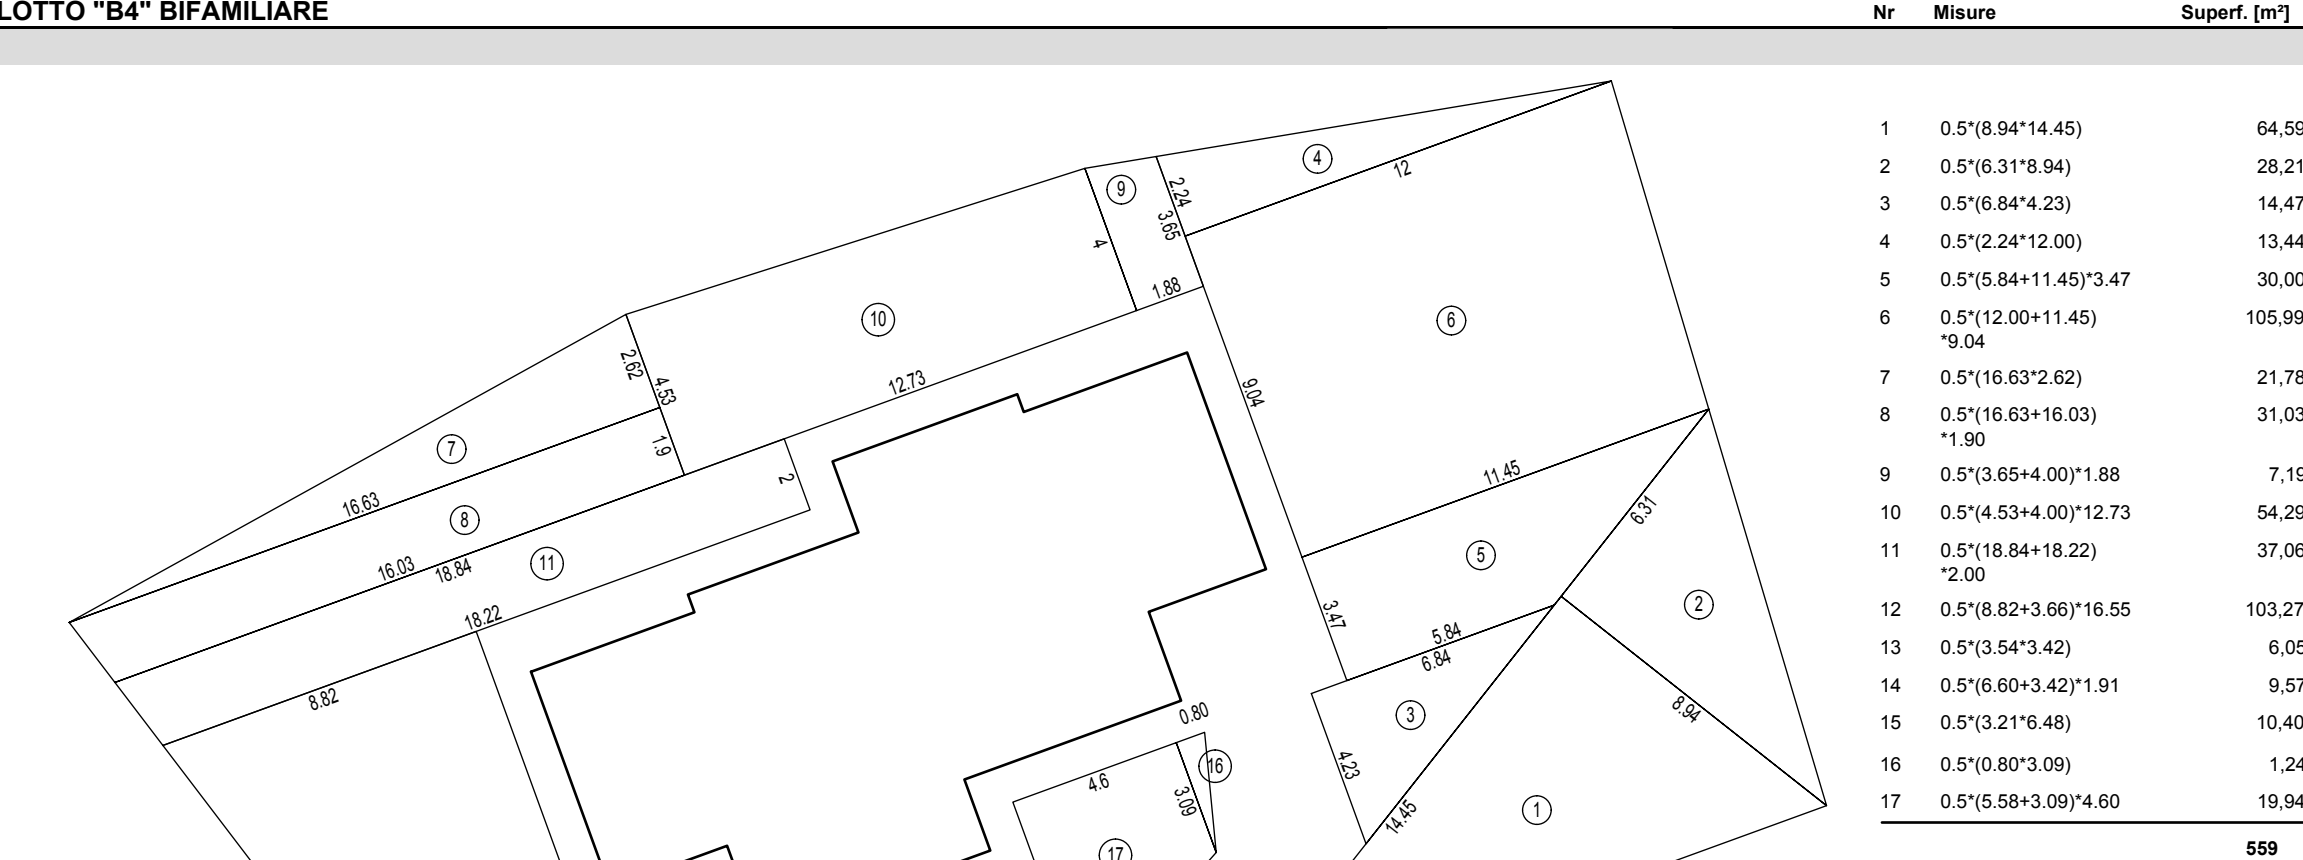
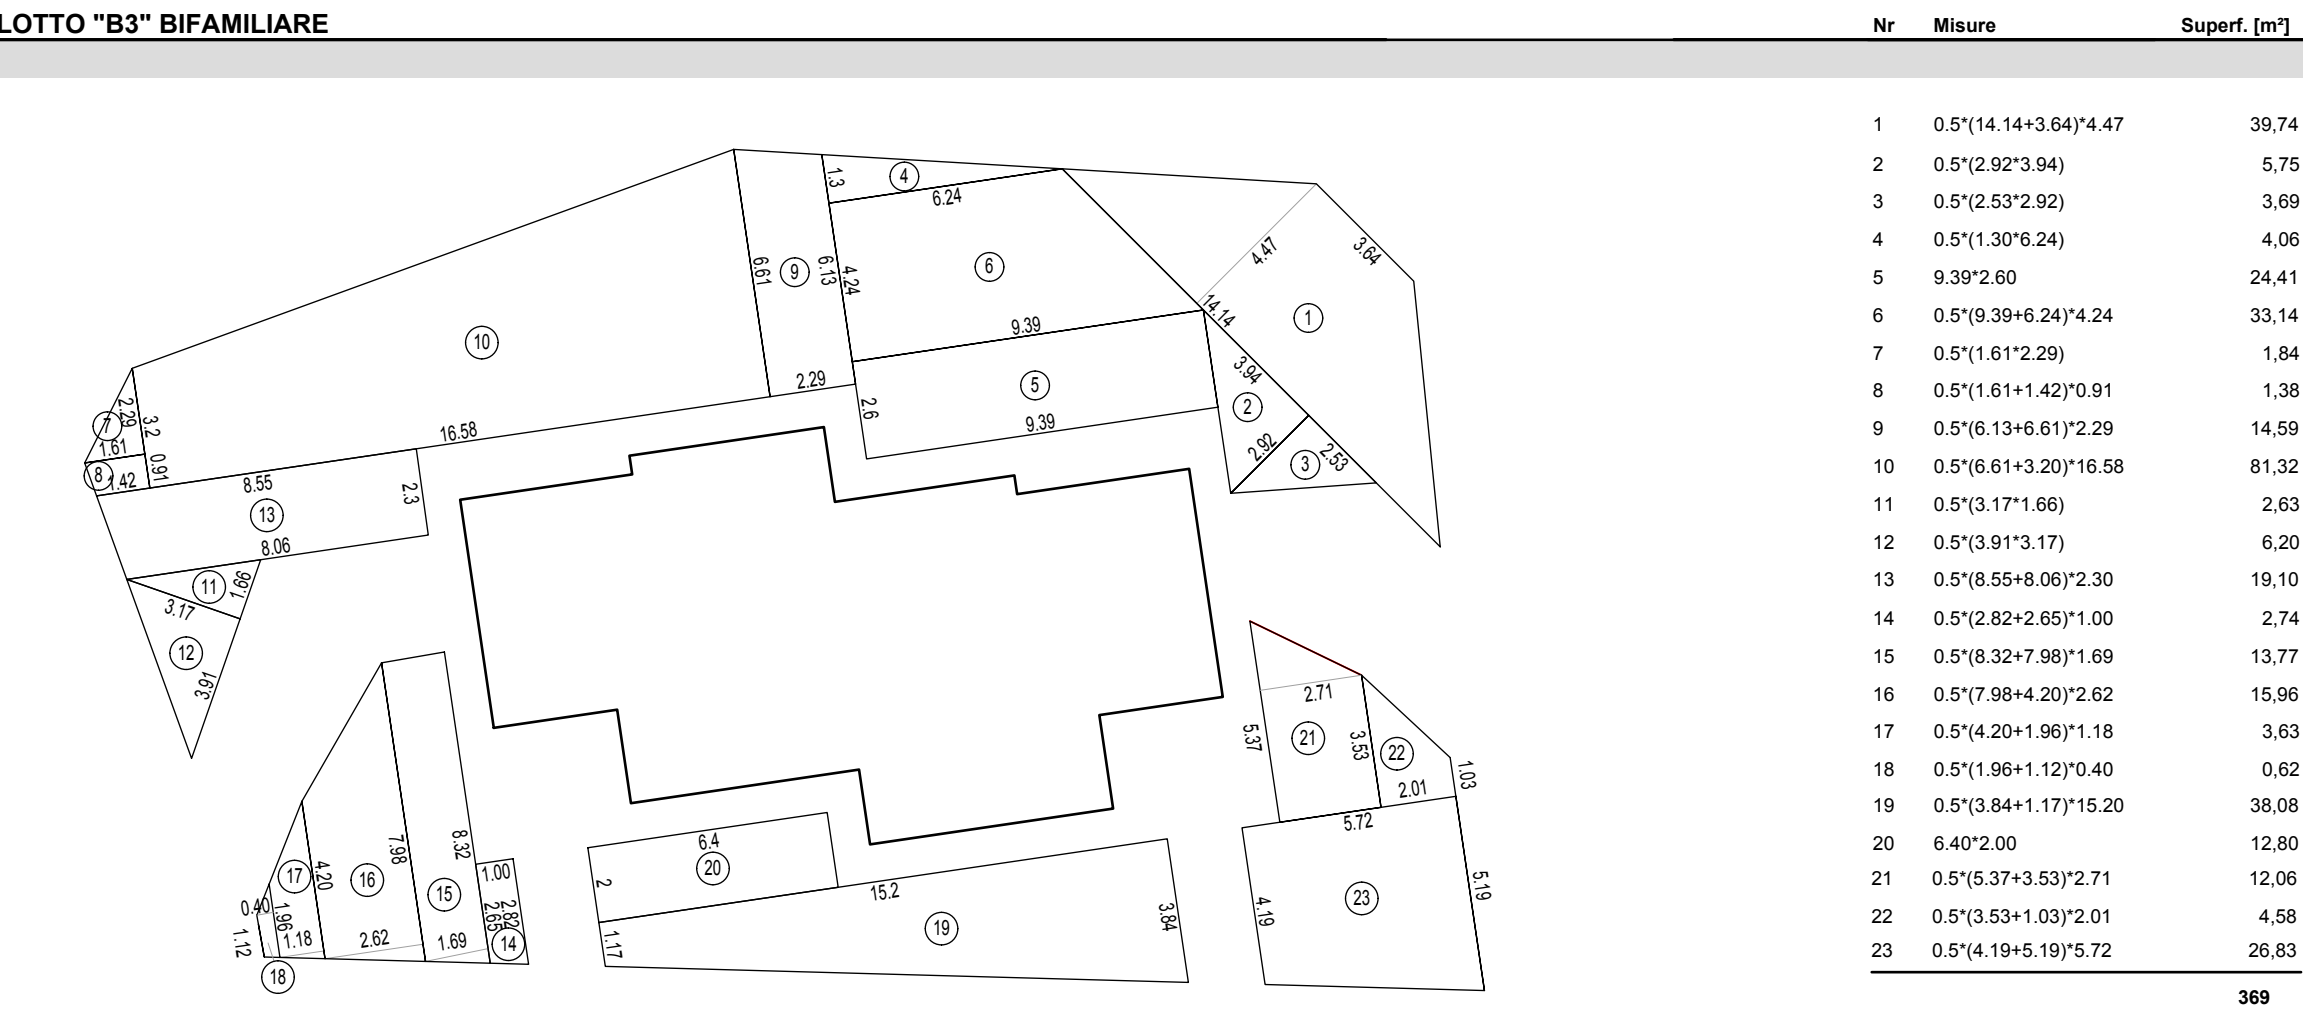
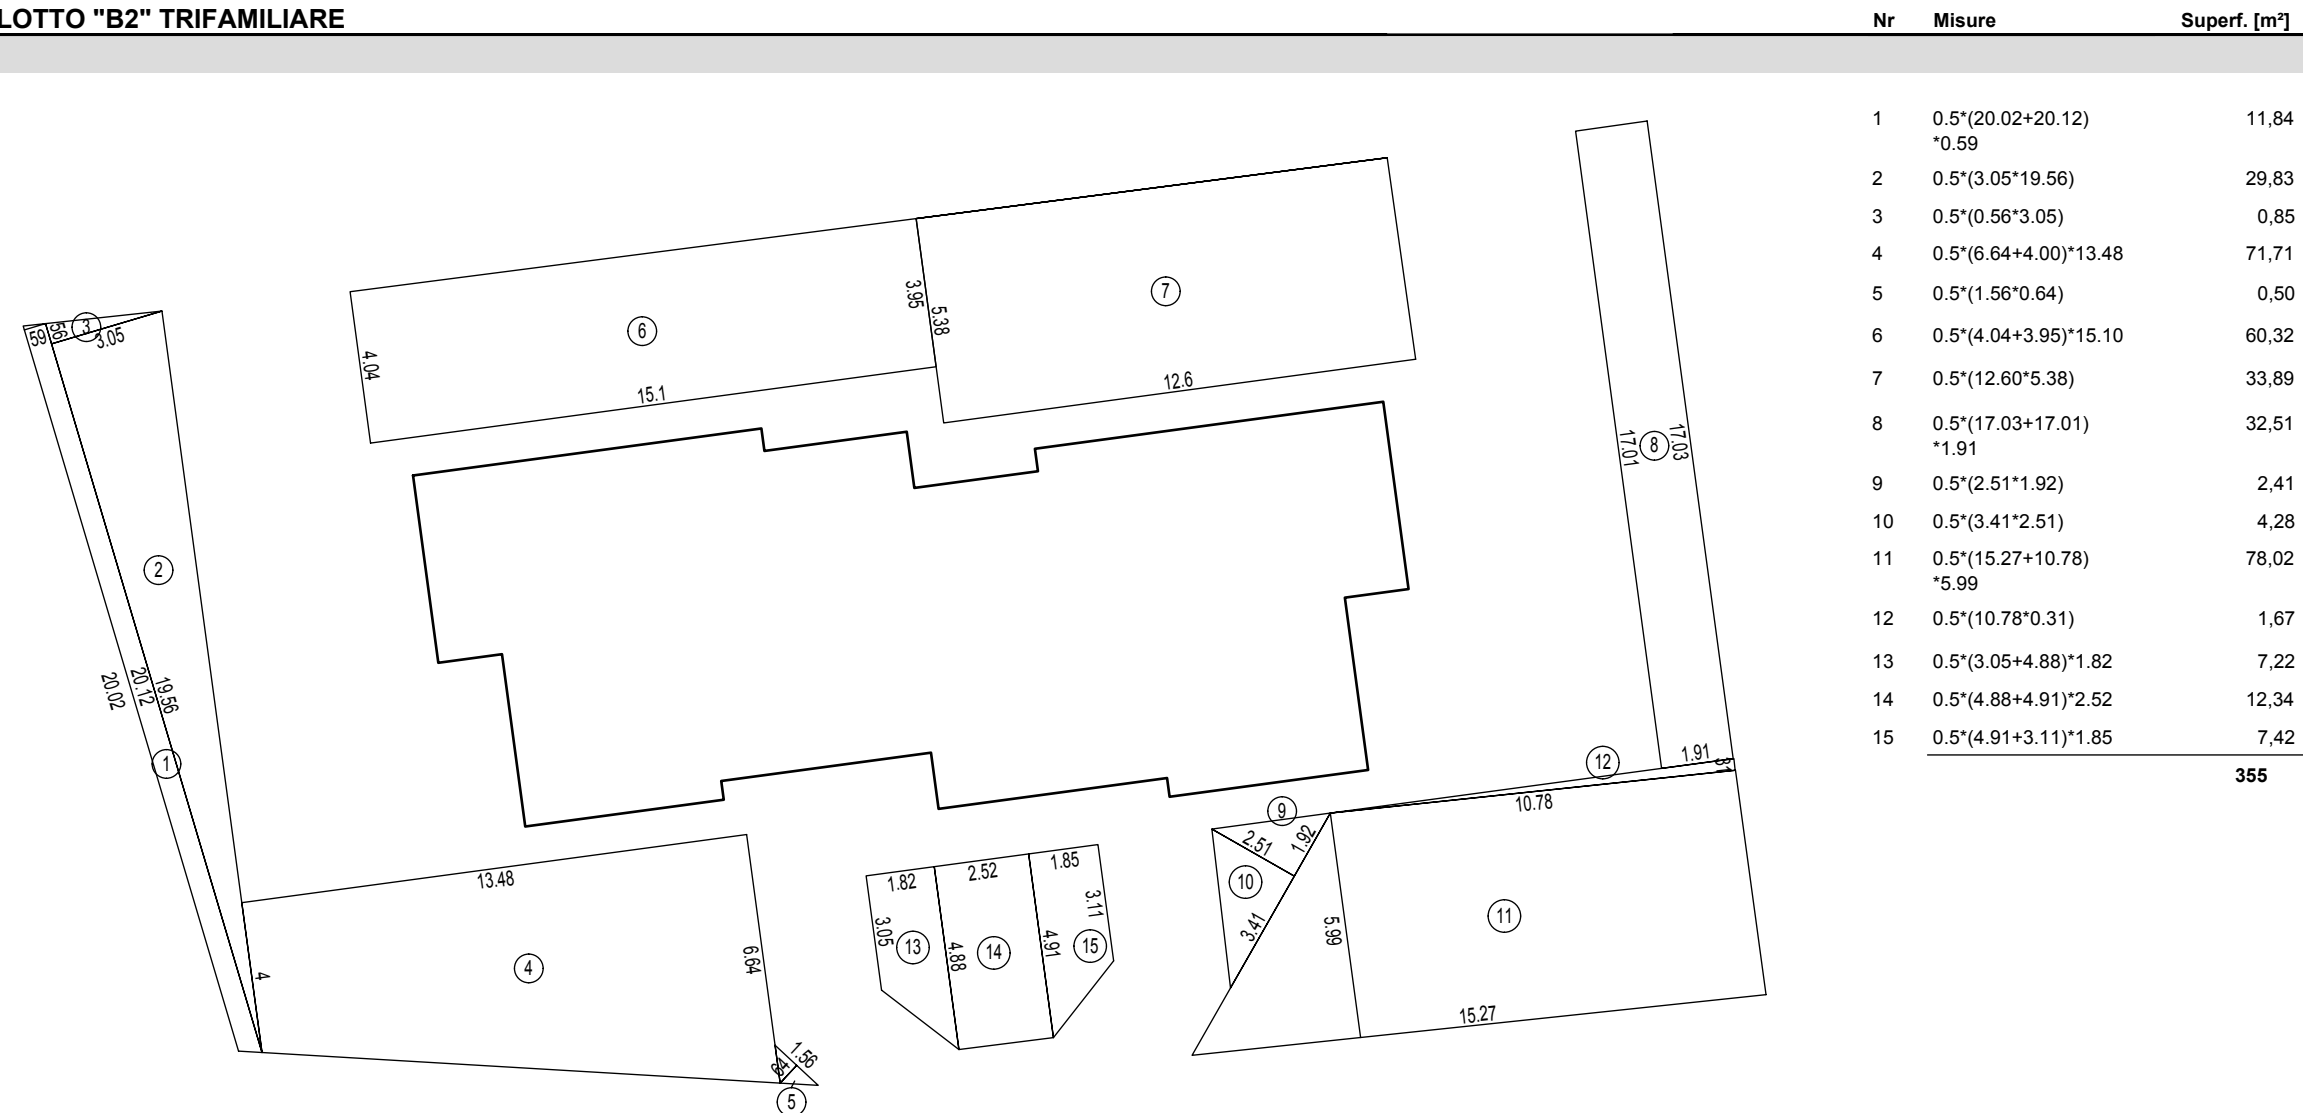
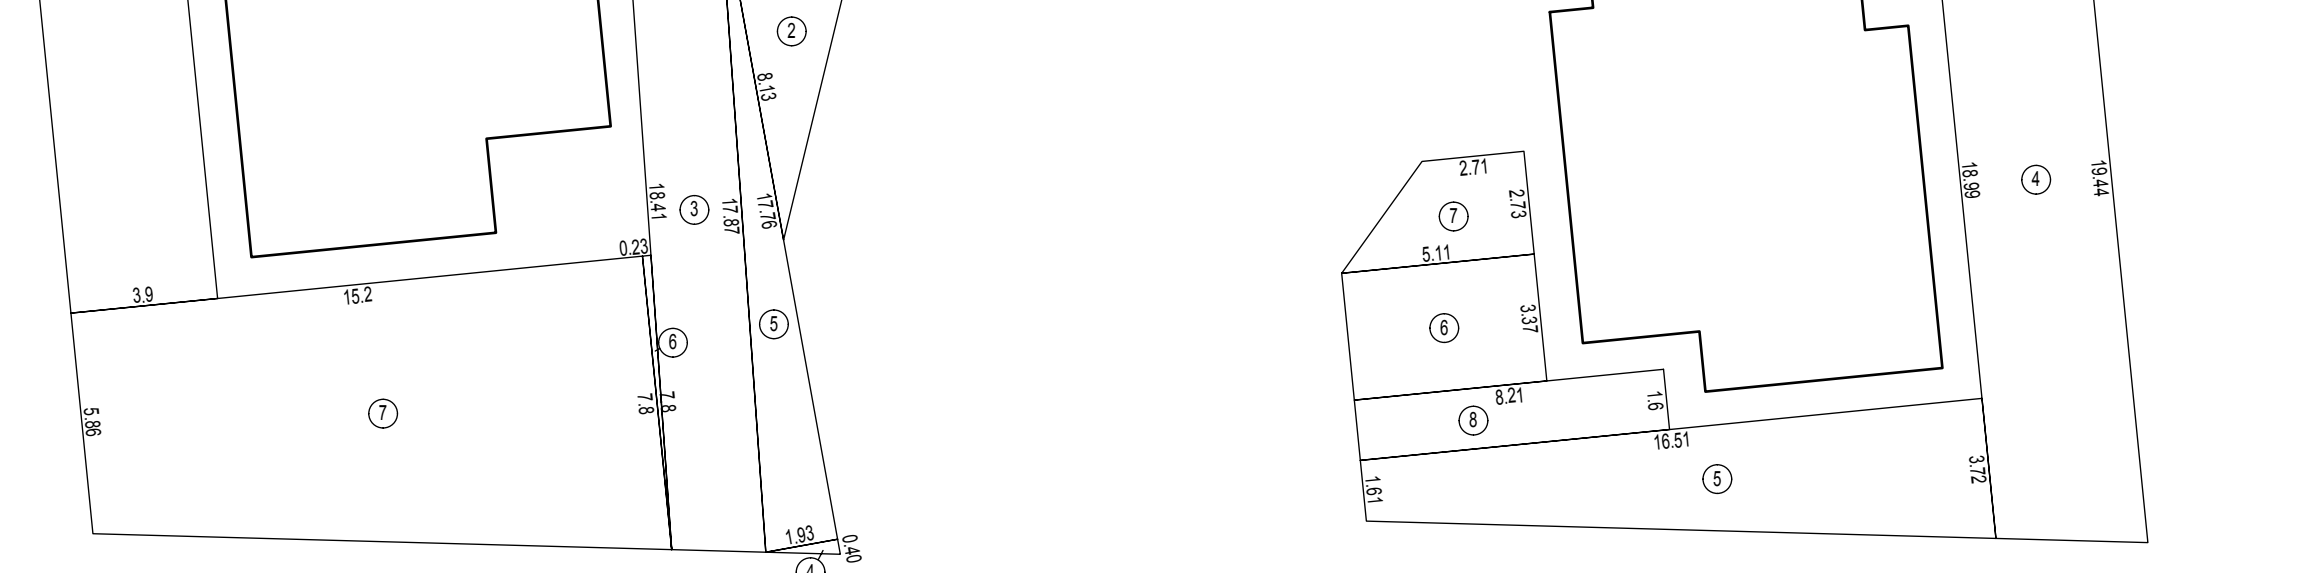
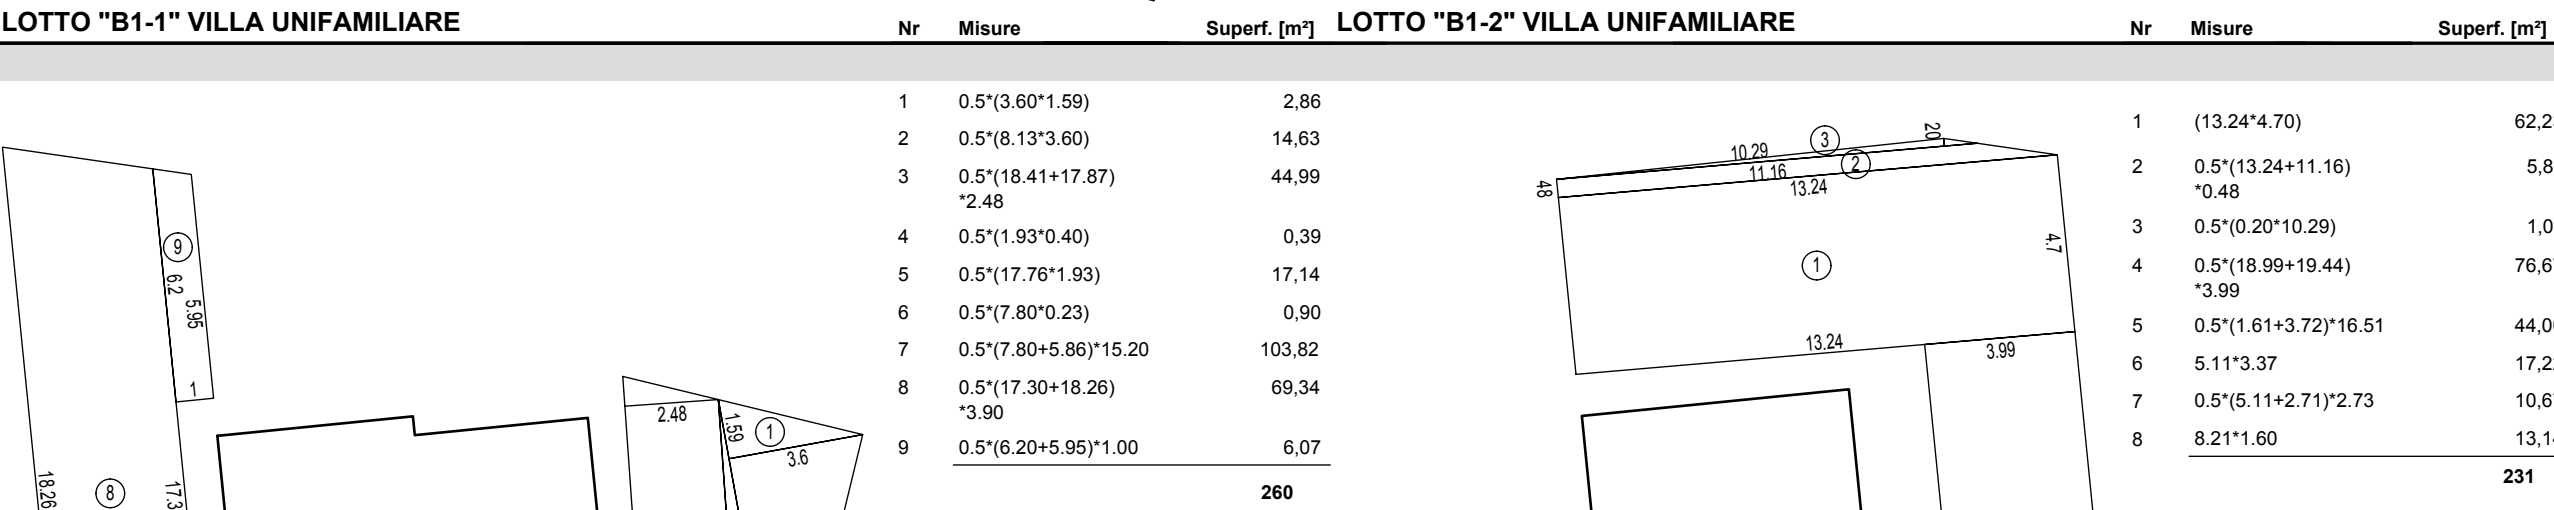
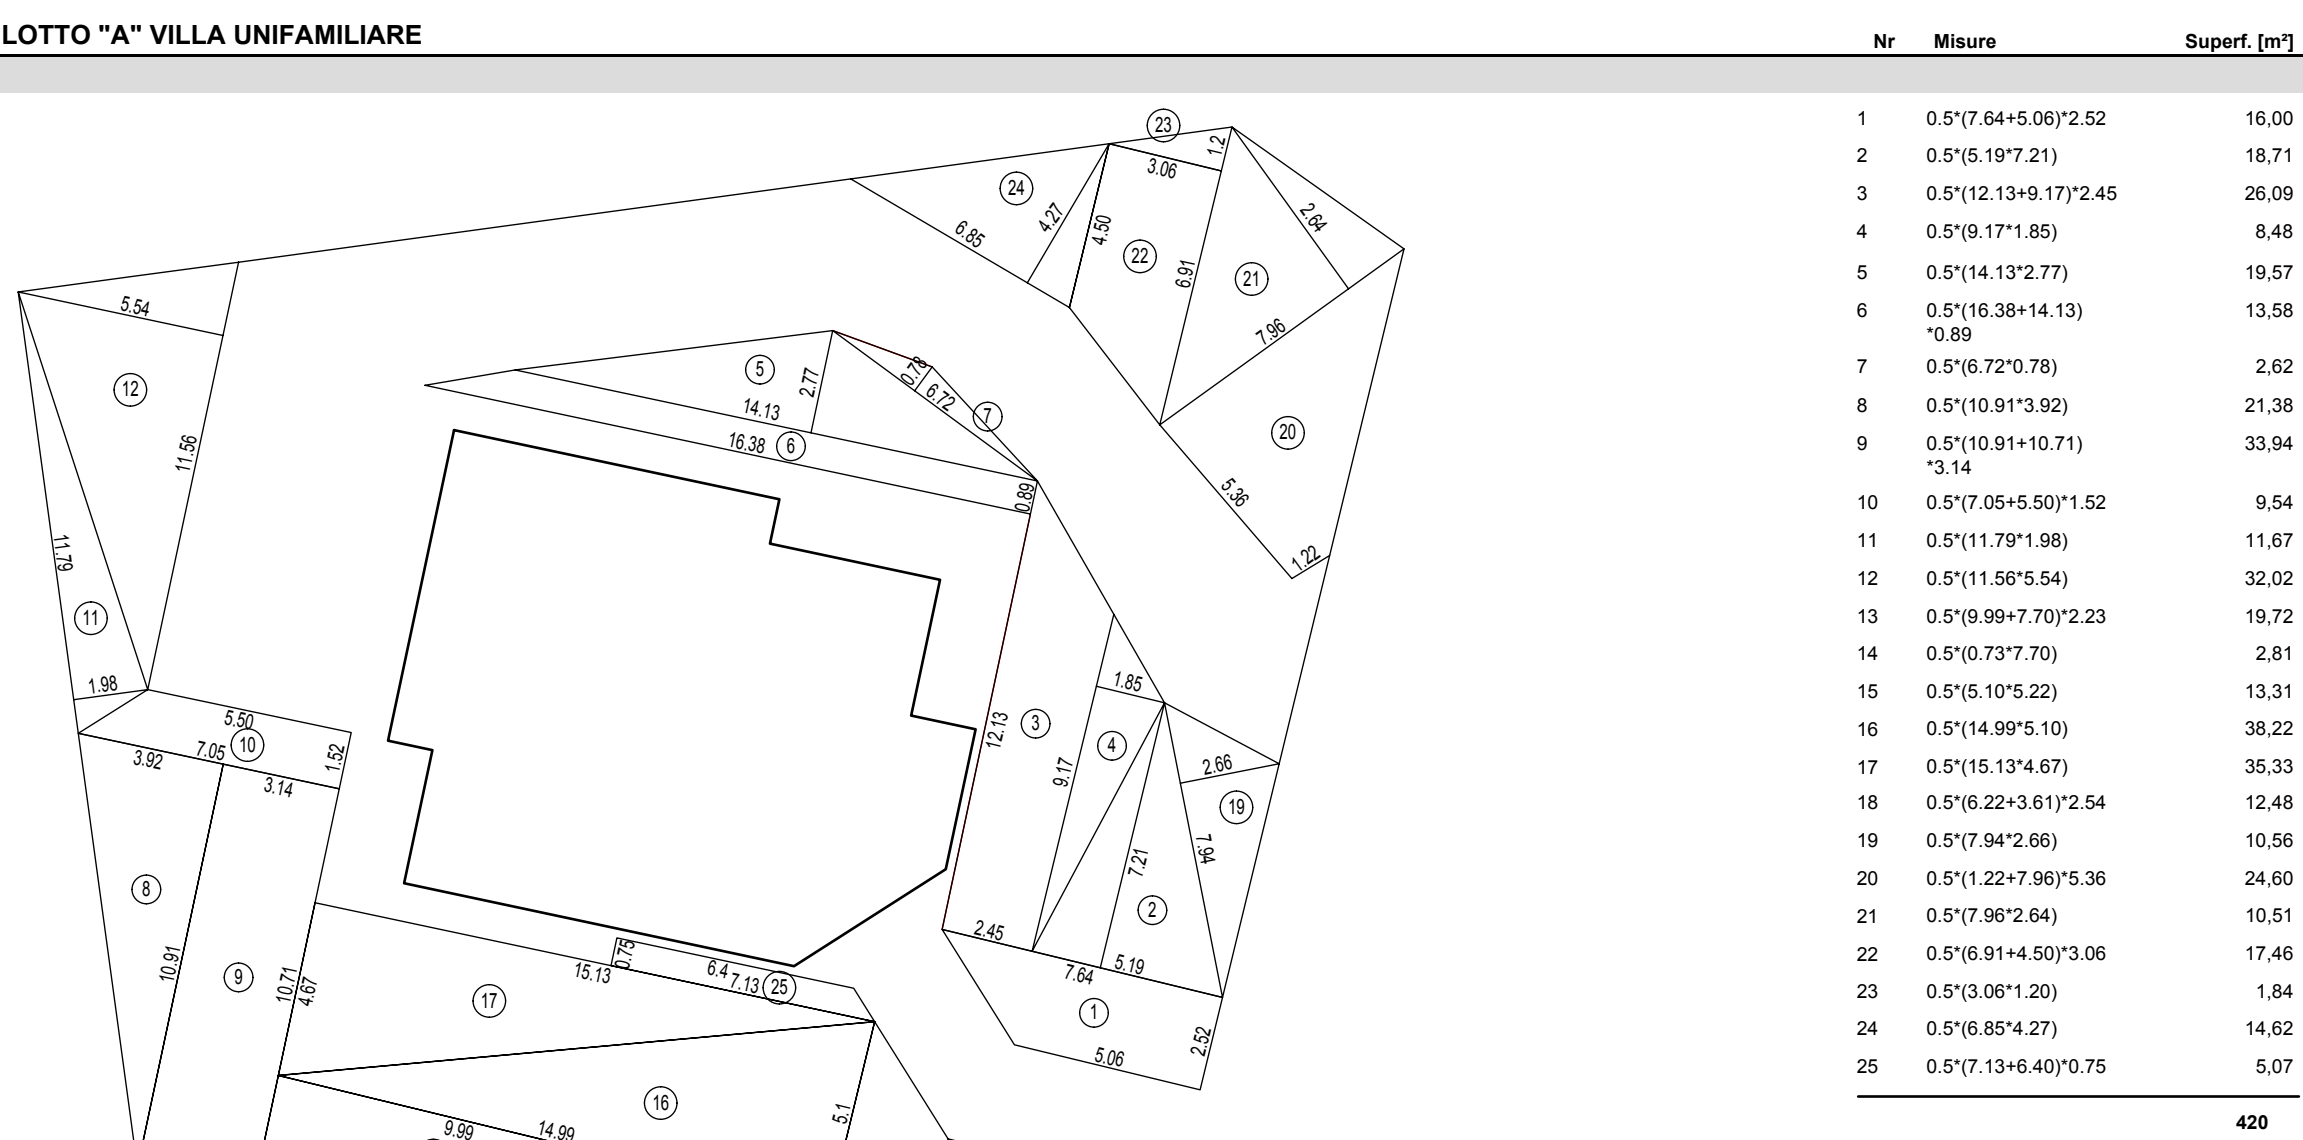
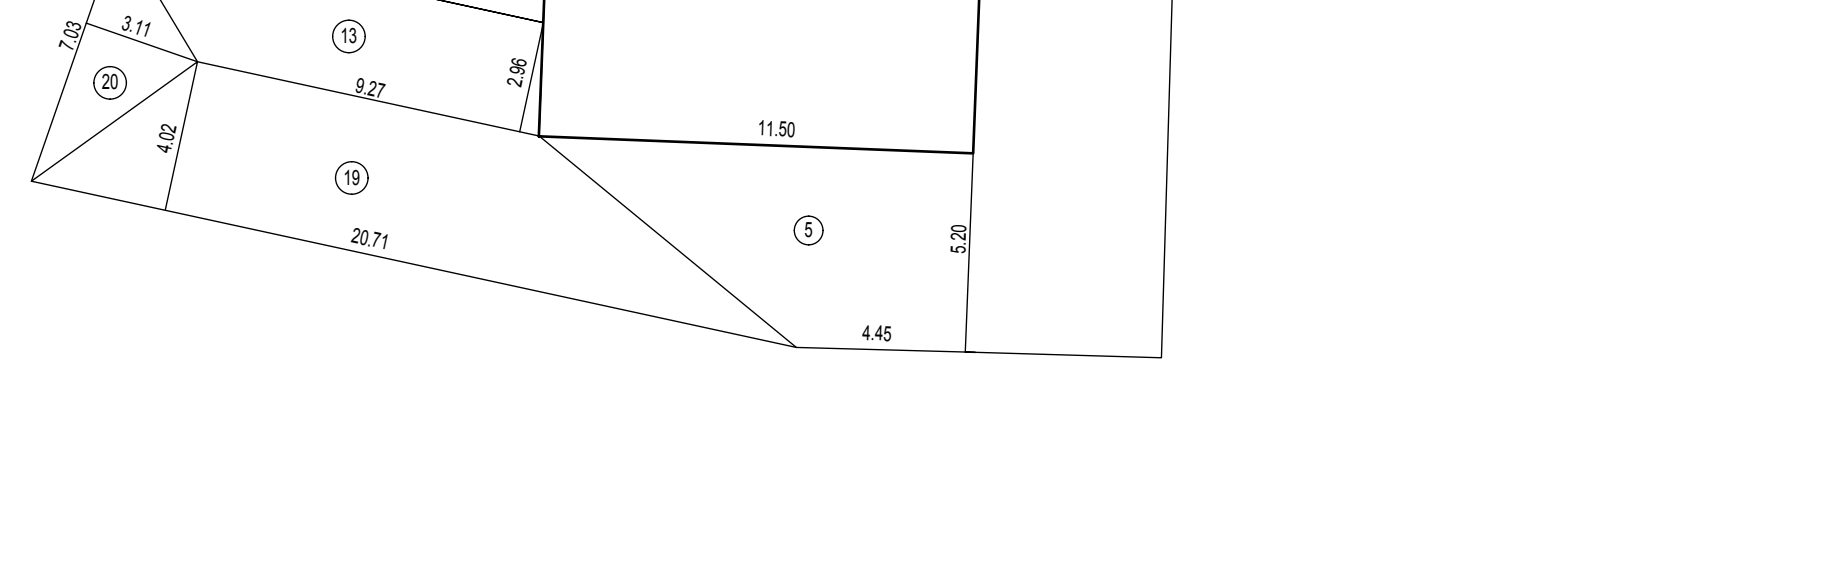
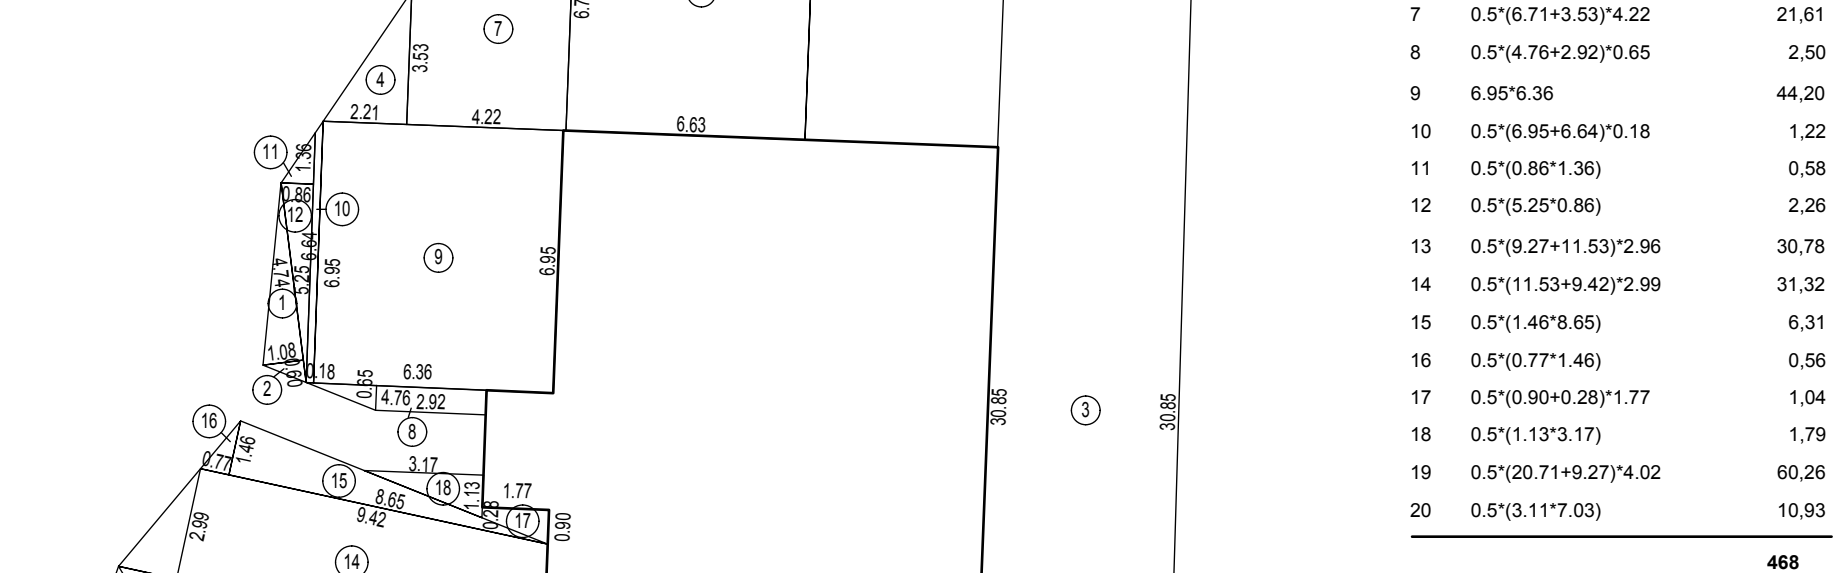
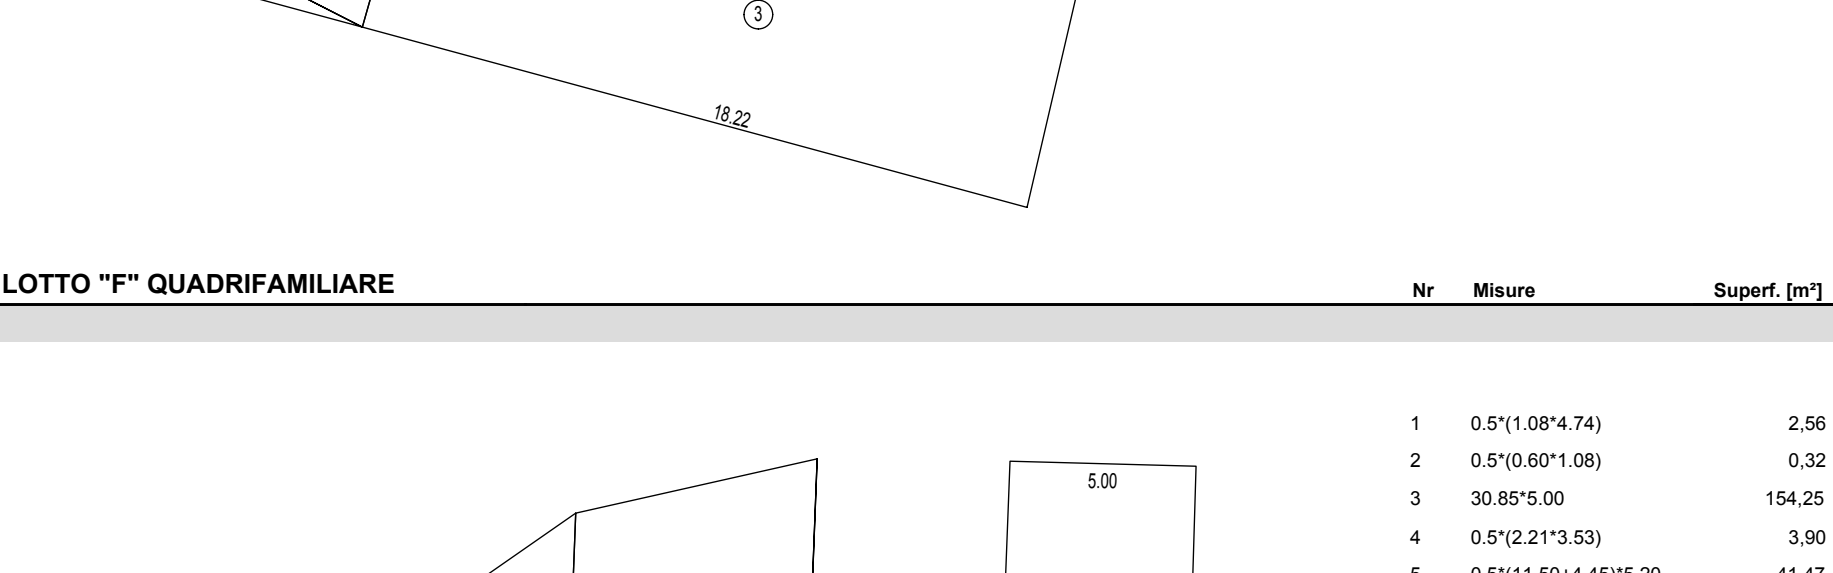
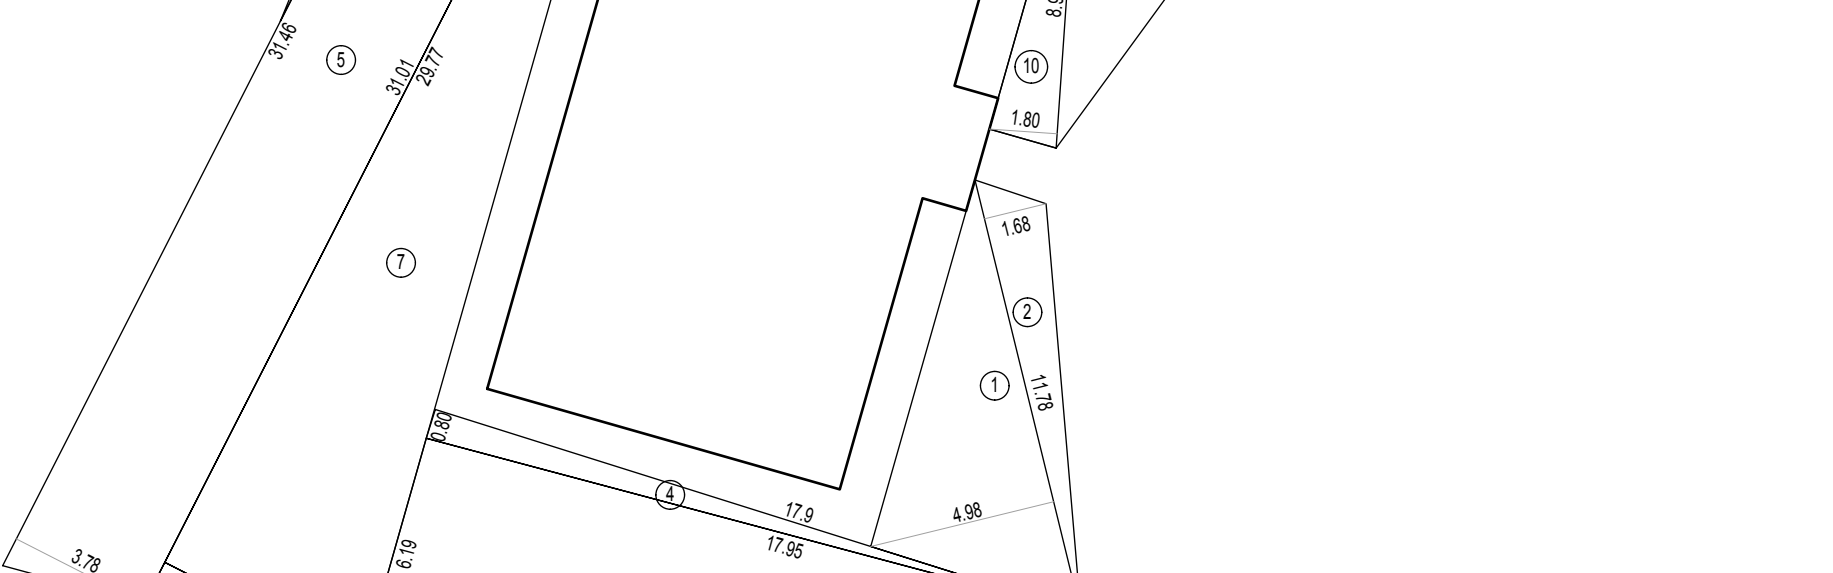
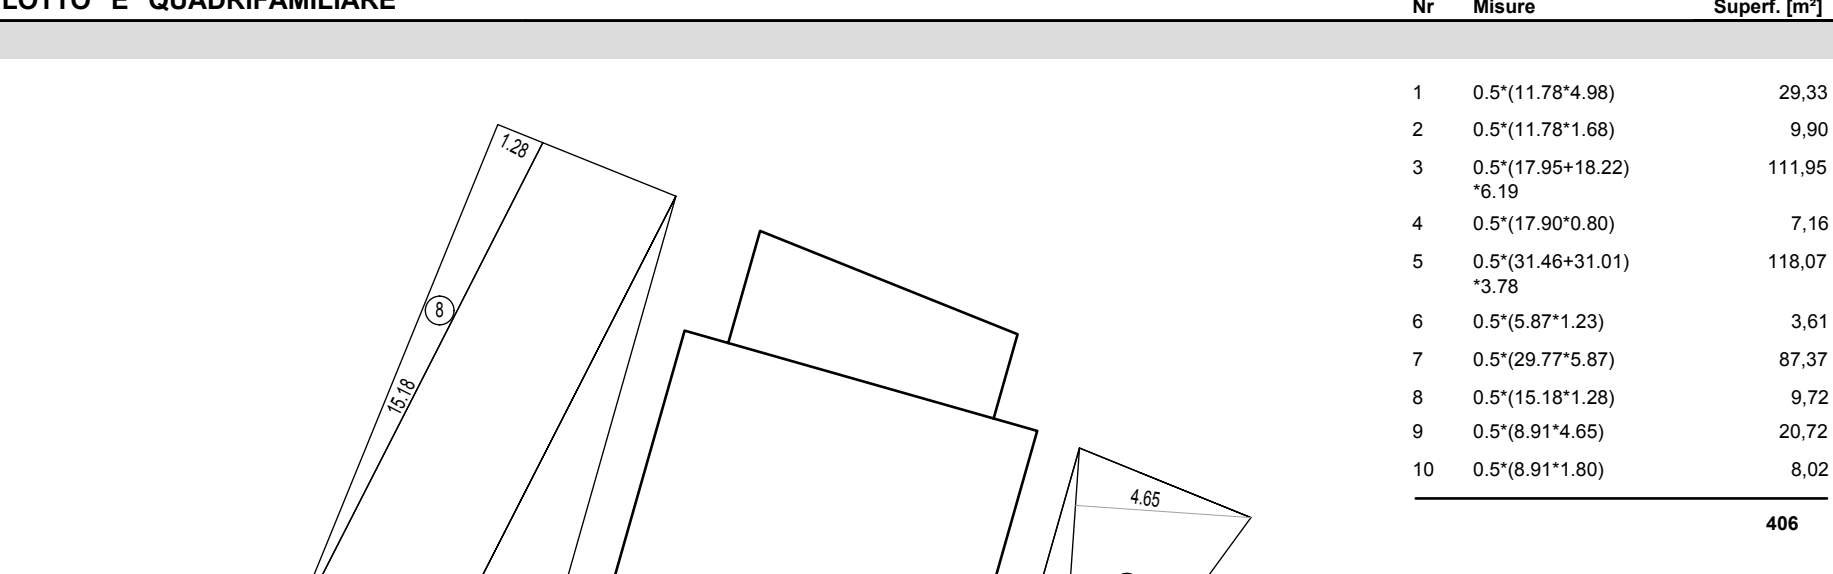
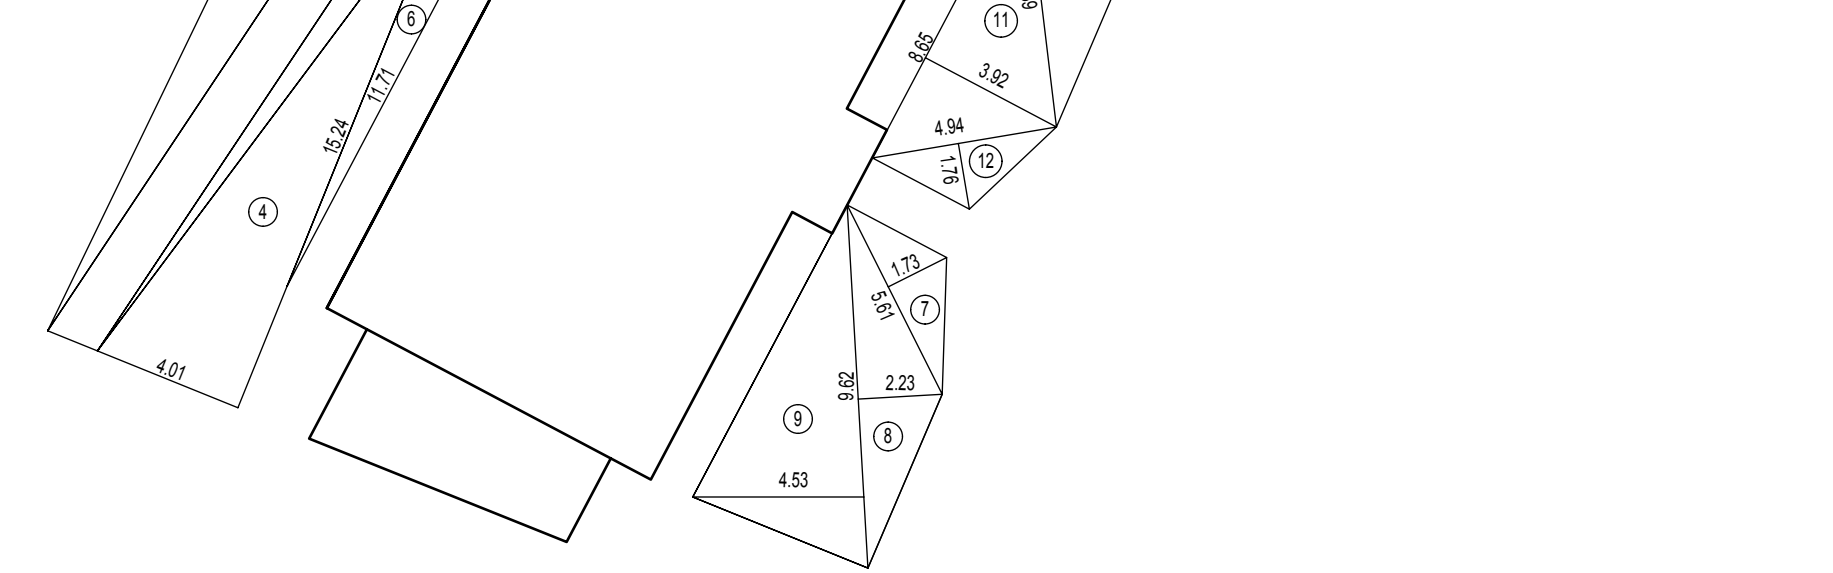
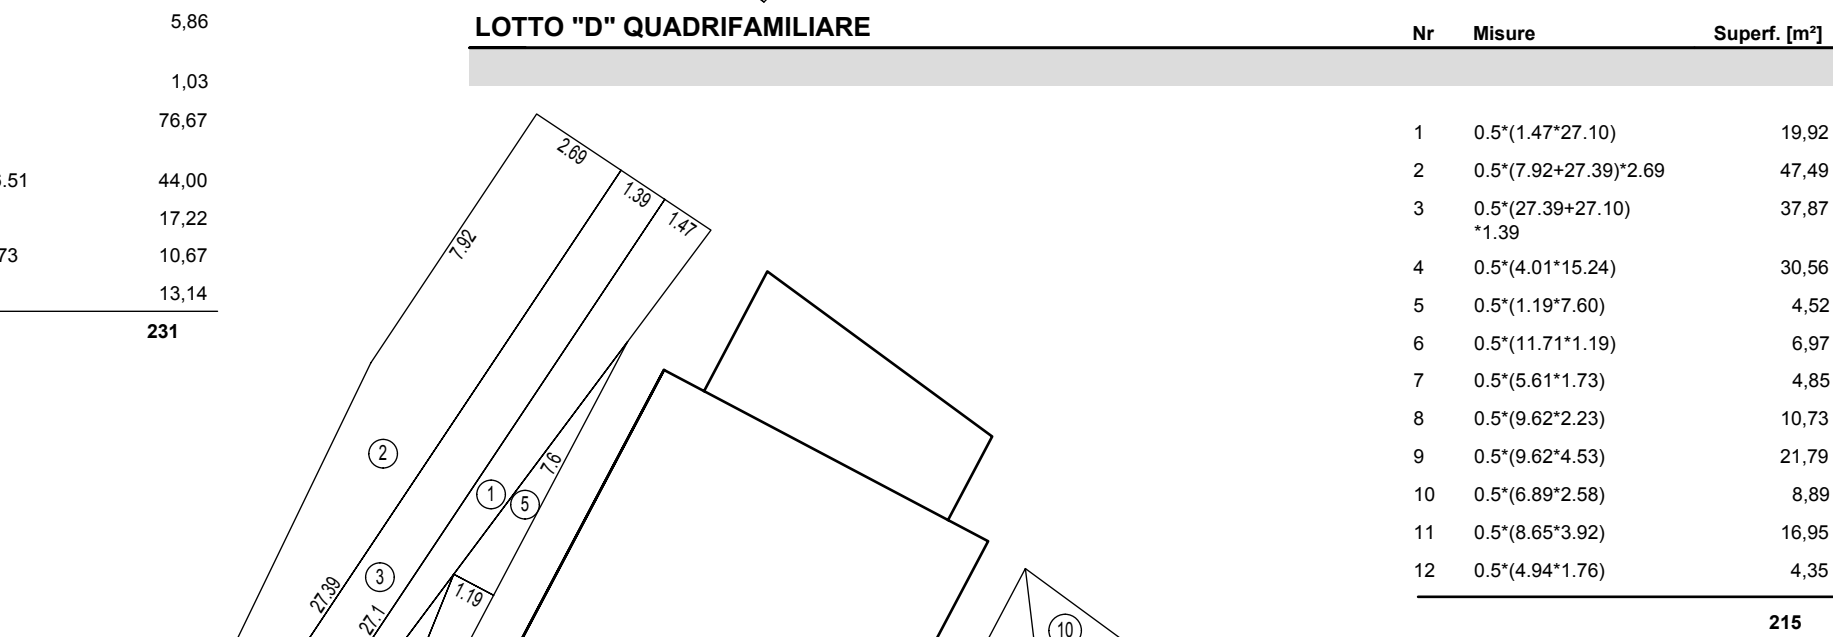


Superficie a verde privato

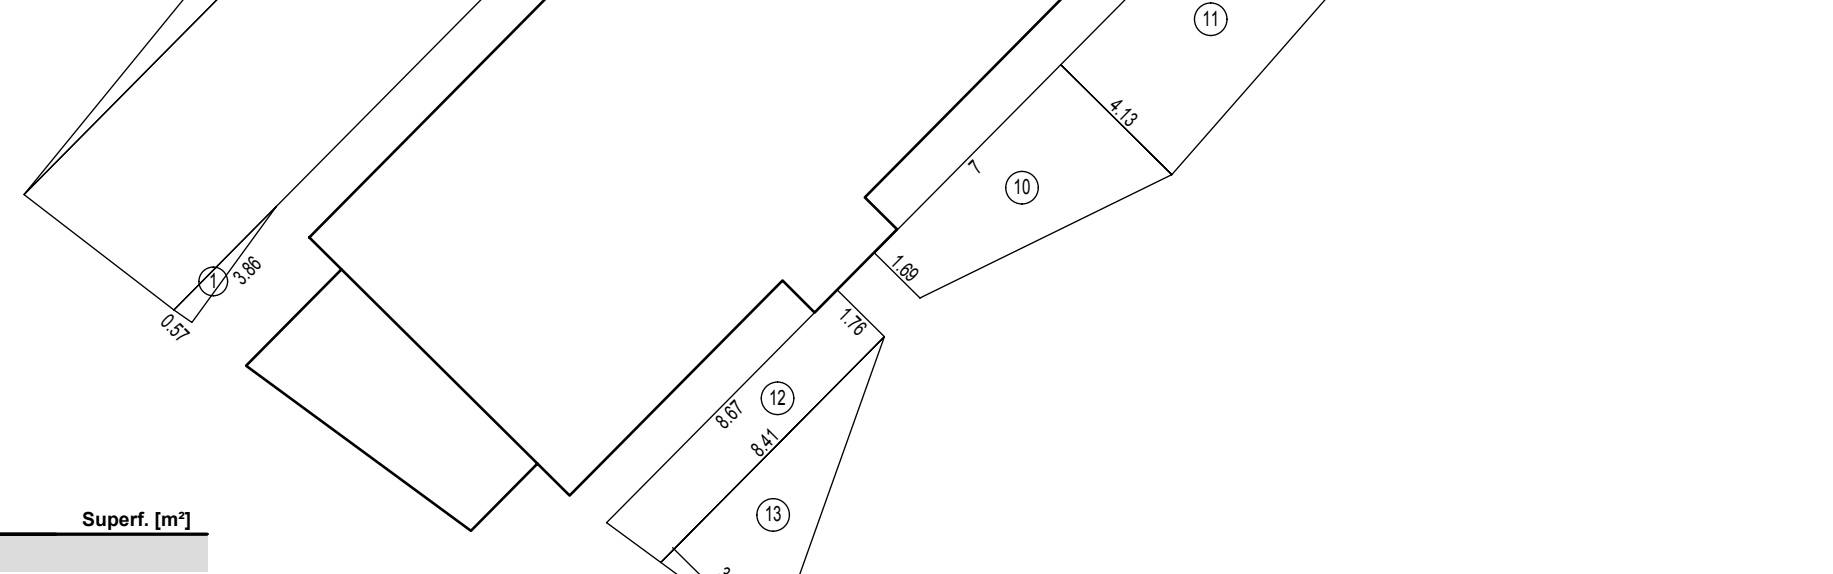

Superficie a verde privato

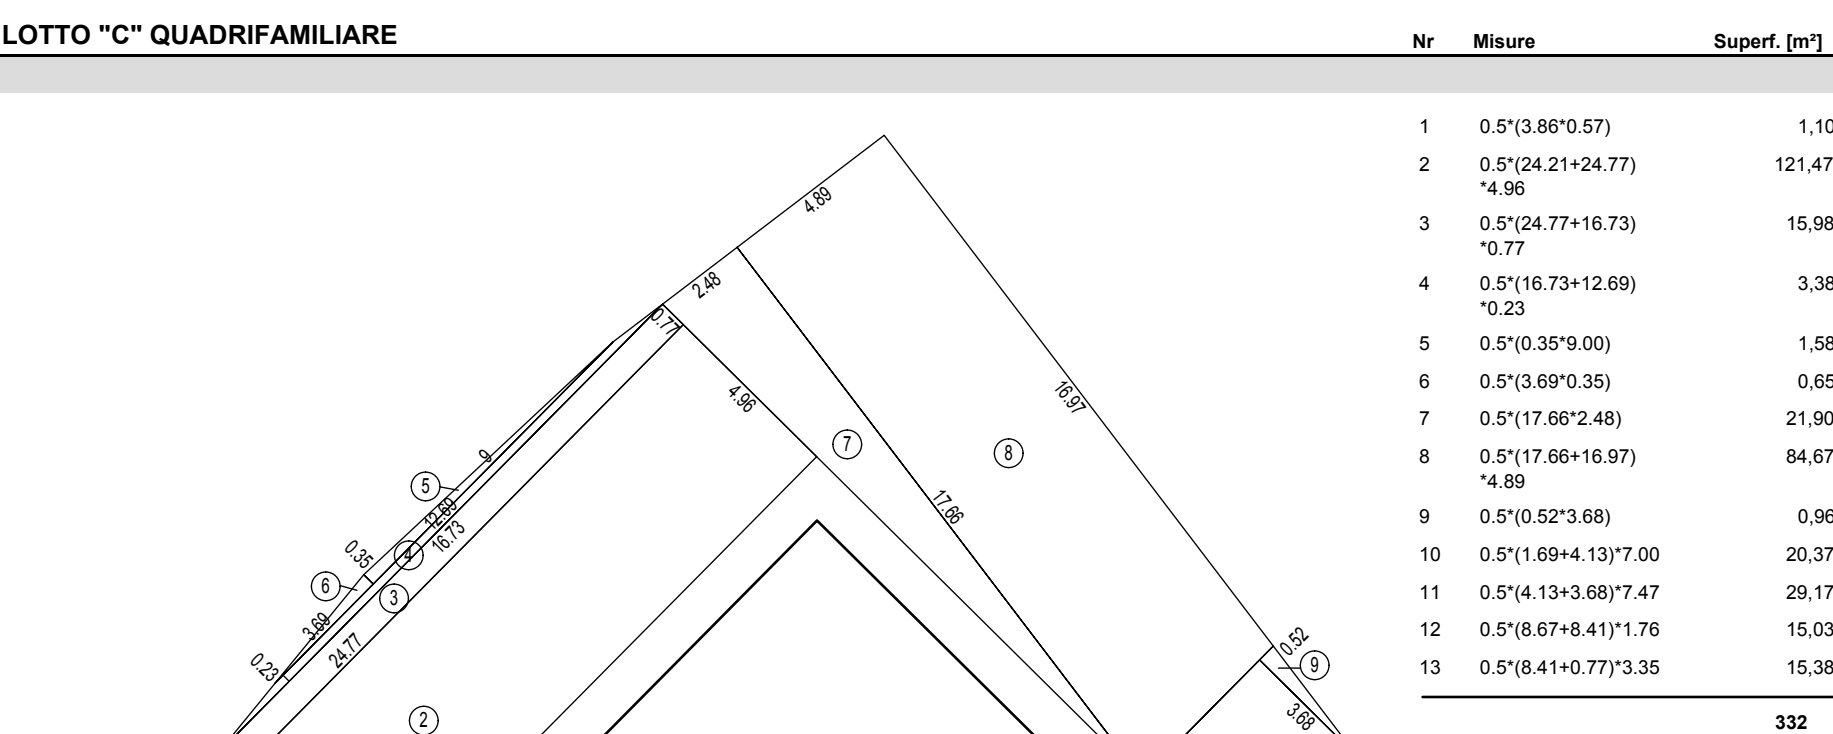

Superficie a verde privato

