


PROFILO ATTUALE DEL TERRENO

TERRENO ATTUALE

RIEMPIMENTI

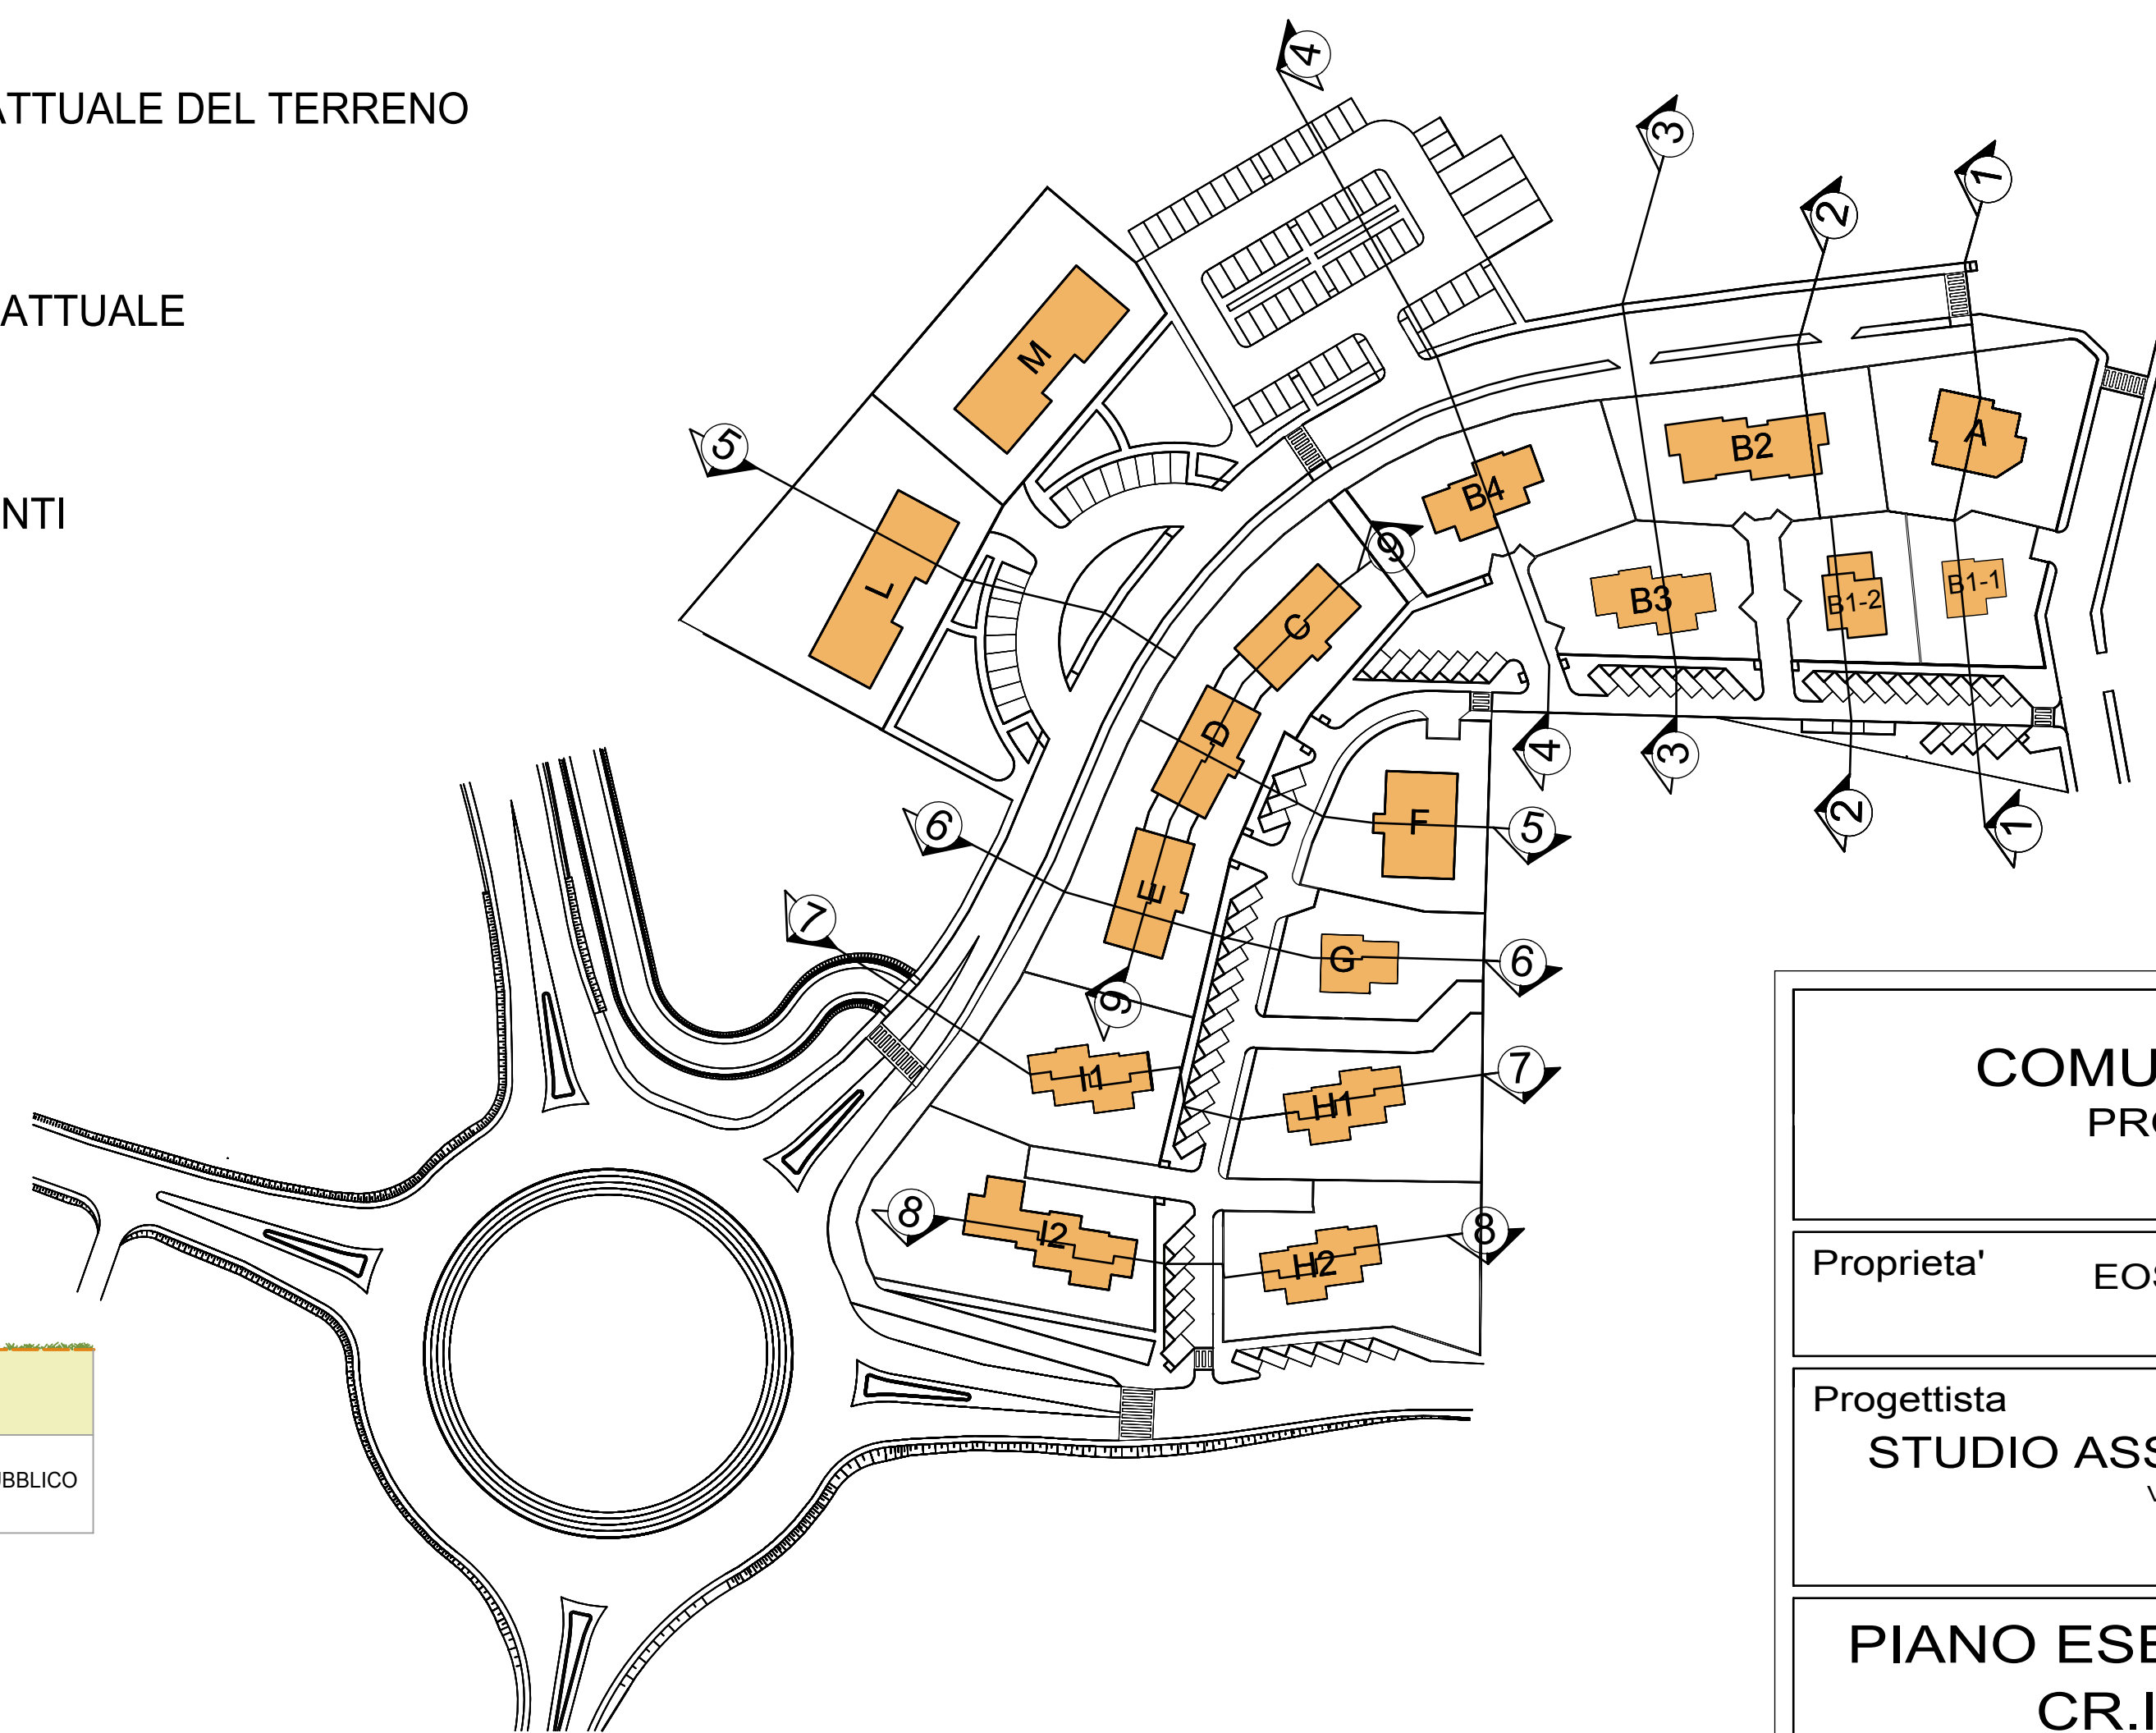

COMUNE DI BRANDIZZO
PROVINCIA DI TORINO



Proprietà' EOS s.r.l.; IMMOBILIARE DEL PINO s.r.l.;
GAMMA TRE s.r.l.; RODIO NINO

Progettista
STUDIO ASSOCIATO DI INGEGNERIA MERLO
VIA TORINO, 170 - 10032 BRANDIZZO (TO)
TEL/FAX 011. 9139146
P.IVA 08774610011

PIANO ESECUTIVO CONVENZIONATO
CR.III-02 - VARIANTE N. 1

Tavola SEZIONI

0	settembre 2011	Presentazione	SCALA	PROTOCOLLO
1	novembre 2012	Versione n. 1		
2	maggio 2013	Versione n. 1 - Integrazioni come da lettera in data 25/02/2013 prot. 2092	TAVOLA	U04
			NOME FILE	
			C:\Data\	

LA PROPRIETA':

EOS s.r.l. IMMOBILIARE DEL PINO s.r.l. RODIO NINO
FIRMA _____

IL PROGETTISTA:

Ing. PAOLO MERLO
Iscritto all'Ordine degli Ingegneri
della Provincia di Torino n. 9152F
C.F. MRL PLA 73H26 L219U
TIMBRO E FIRMA _____