

LEGENDA

- SISTEMAZIONE A PACCIAMATURA

SISTEMAZIONE A PRATO

ALBERI

RAMPE MARCIAPIEDI
PENDENZA MAX 10%

POZZETTO DI ISPEZIONE
FOGNATURA NERA IN PROGETTO

ACQUEDOTTO IN PROGETTO

FOGNATURA NERA ESISTENTE
CON POZZETTO DI ISPEZIONE

ACQUEDOTTO ESISTENTE

POZZETTO DI ISPEZIONE
FOGNATURA BIANCA IN PROGETTO

CADITOIA
TUBAZIONE PVC 200mm

FOGNATURA BIANCA
ESISTENTE

GASDOTTO IN PROGETTO

GASDOTTO ESISTENTE

ELETTRODOTTO
TUBO CORRUGATO INTERRATO Ø 100
profondità h. 100 cm

COLONNINA sez.T
(fornitura e posa a carico dell'Ente gestore)

TELECOM
TUBO CORRUGATO INTERRATO Ø 100
profondità h. 60 cm

POZZETTO TELECOM

VIABILITA' ESISTENTE

ARMATURA IBT - Lighting Modello DOGMA 46
CODICE MODELLO: DG46PHABBF0
POTENZA: 46 W nominali - 56 assorbili

ARMATURA IBT - Lighting Modello DOGMA 46
CODICE MODELLO: DG46PHABBF0
POTENZA: 74 W nominali - 81 assorbili

ARMATURA IBT - Lighting Modello DOGMA 46
CODICE MODELLO: DG46PHABBF0
POTENZA: 99 W nominali - 108 assorbili

POZZETTO ILLUMINAZIONE

QUADRO COMANDO (6 PARTENZE,
INTERUTTORE ASTRONOMIC, TELLURITORE)

ILLUMINAZIONE PUBBLICA
TUBO INTERRATO CORRUGATO Ø100
profondità h. 60 cm
- L1 CAVO tipo FG70R sezione 4x10 mmq

L2 CAVO tipo FG70R sezione 4x10 mmq


L3 CAVO tipo FG70R sezione 4x16 mmq

L4 CAVO tipo FG70R sezione 4x16 mmq



L5 CAVO tipo FG70R sezione 4x16 mmq

L6 CAVO tipo FG70R sezione 4x16 mmq
- N.B.: su ogni punto luce stacco FG0R sezione 2x2.5 mmq

SEZIONE STRADALE TIPO - SCALA 1:50

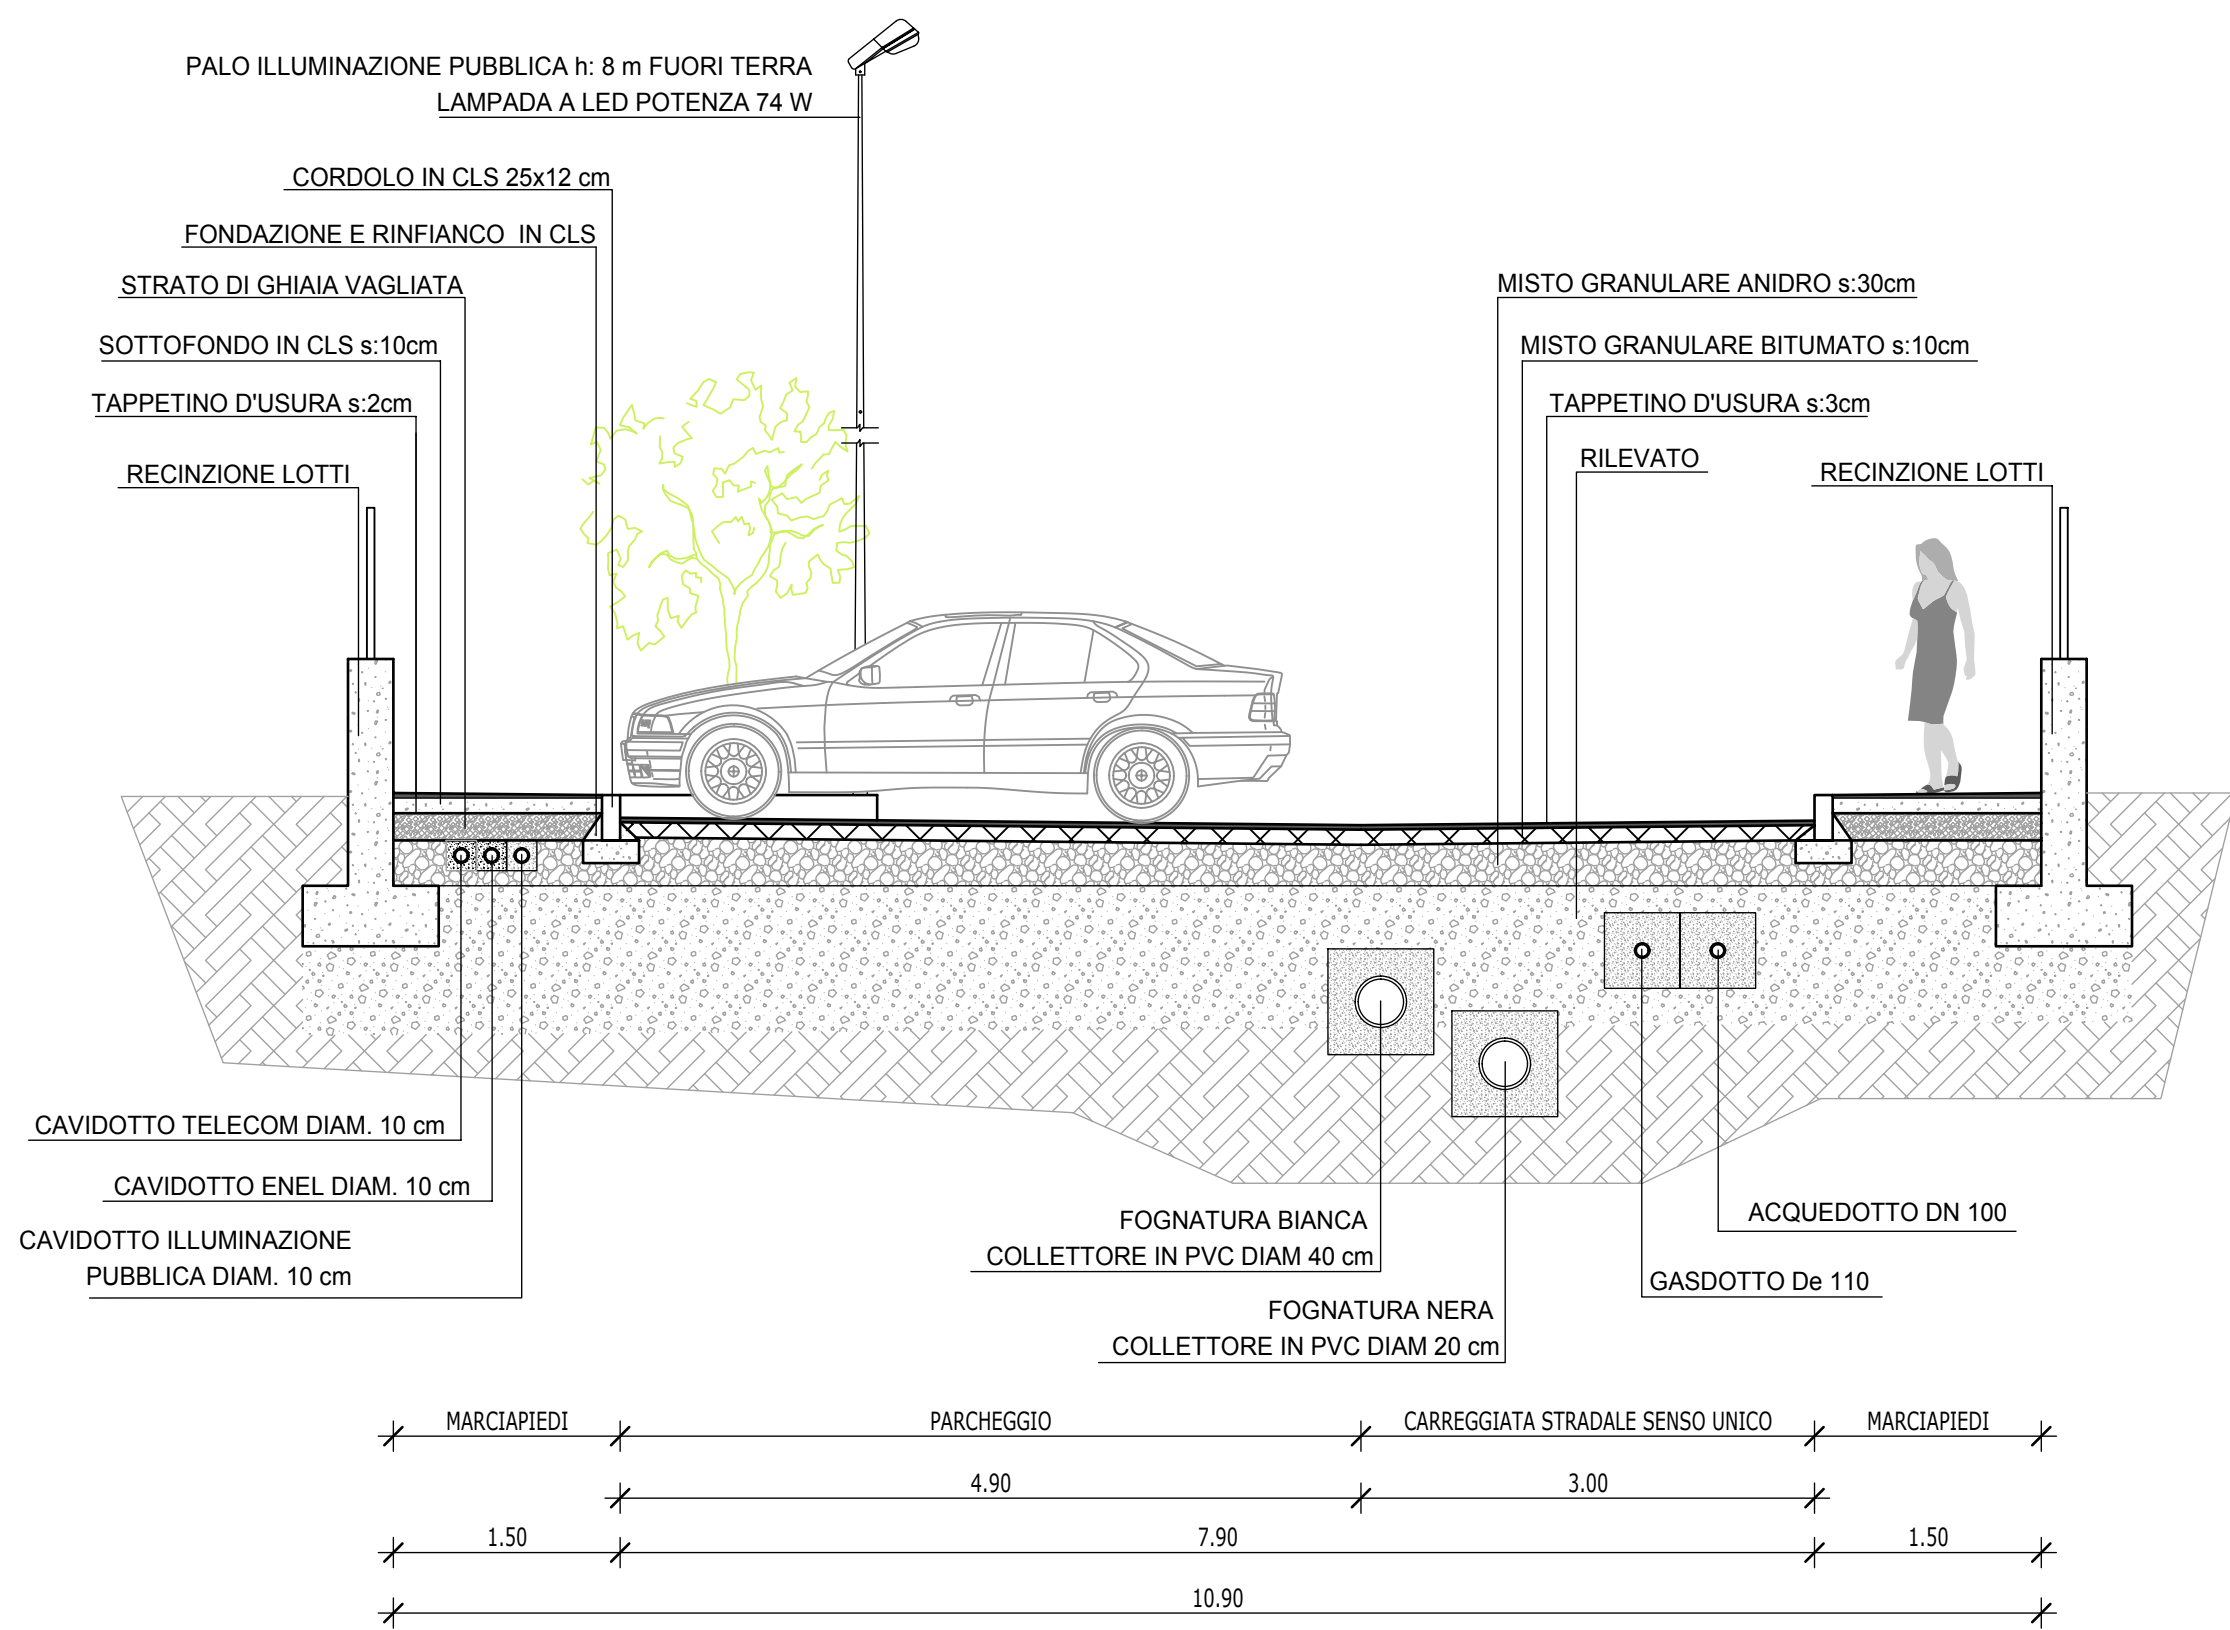

SEZIONE TIPO PISTA CICLABILE - SCALA 1:50

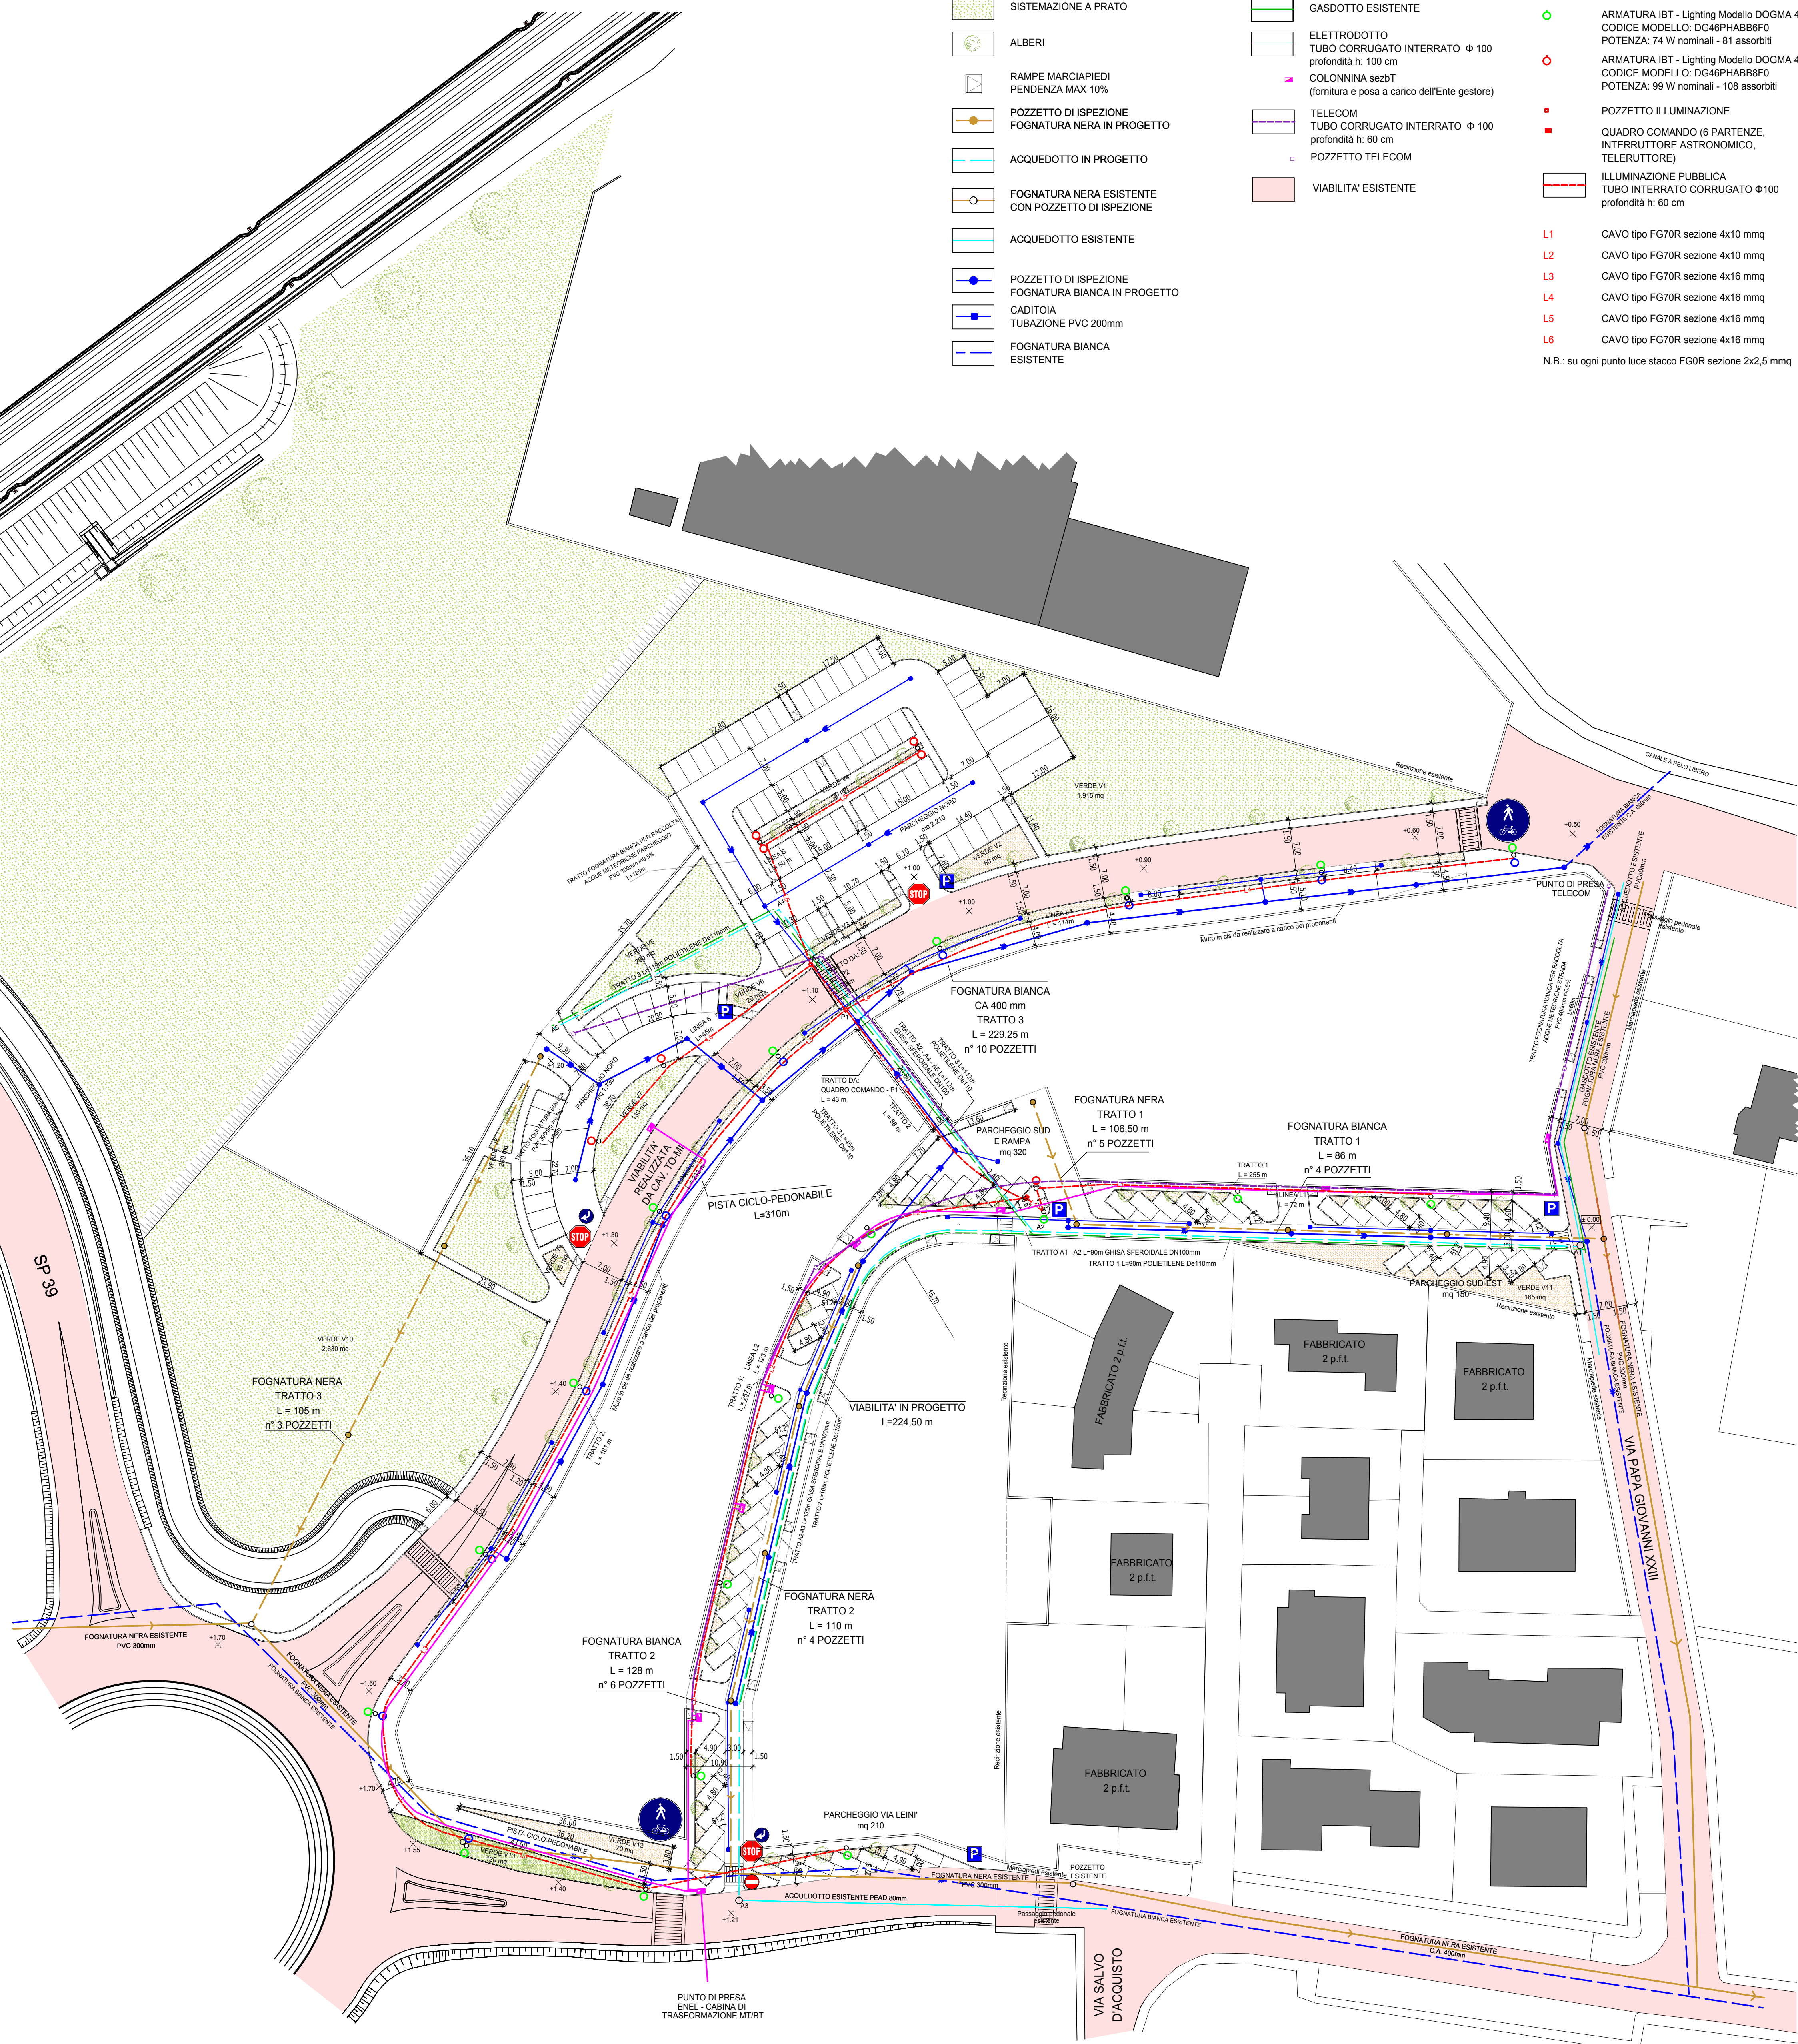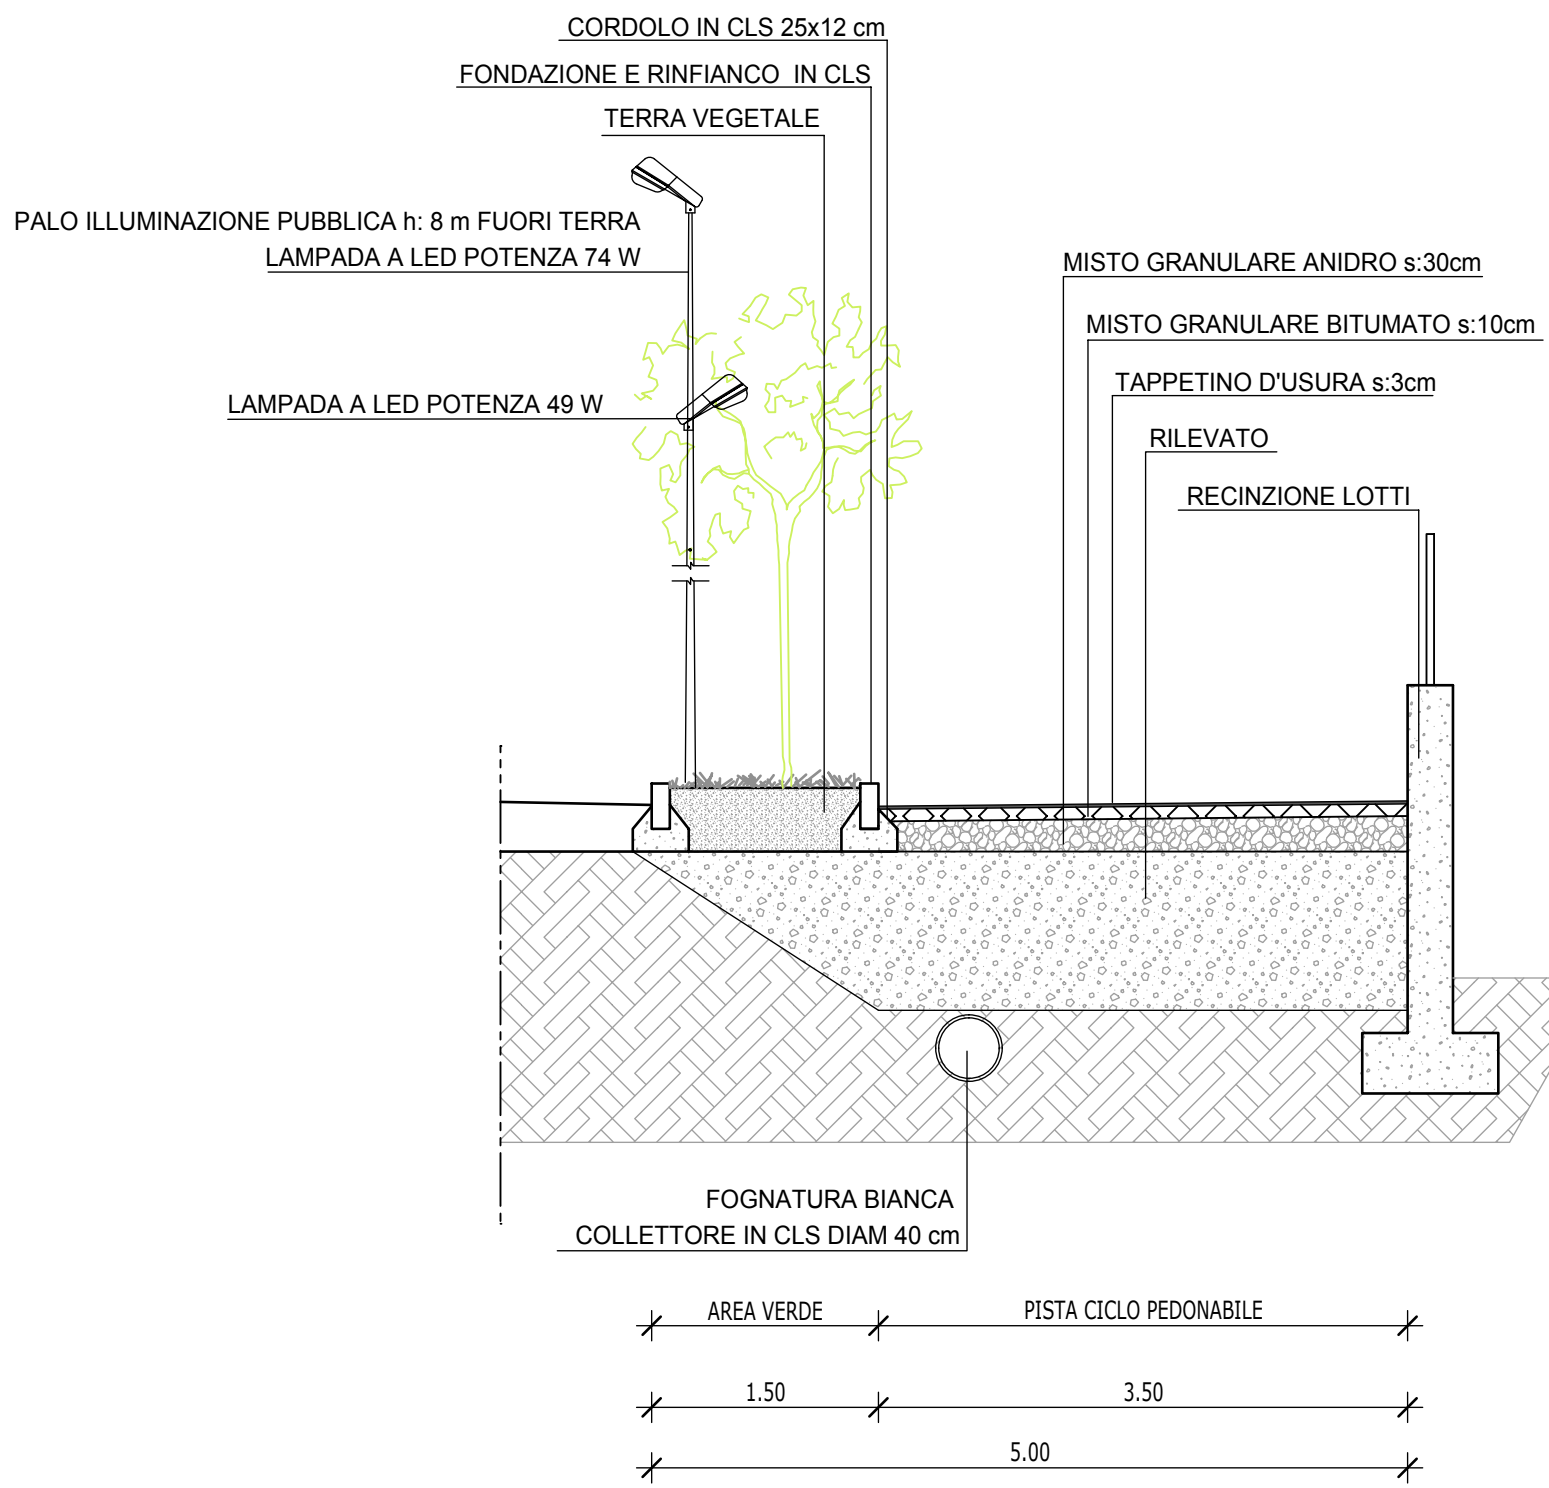

COMUNE DI BRANDIZZO
PROVINCIA DI TORINO



Proprieta' EOS s.r.l.; IMMOBILIARE DEL PINO s.r.l.;
GAMMA TRE s.r.l.; RODIO NINO

Progettista
STUDIO ASSOCIATO DI INGEGNERIA MERLO
VIA TORINO, 170 - 10032 BRANDIZZO (TO)
TEL/FAX 011. 9139146
P.IVA 08774610011

PIANO ESECUTIVO CONVENZIONATO
CR.III-02 - VARIANTE N.1

Tavola
PROGETTO DEFINITIVO DELLE OPERE DI
URBANIZZAZIONE PRIMARIA

0	settembre 2011	Presentazione	SCALA	1:500	PROTOCOLLO
1	novembre 2012	Versione n. 1	TAVOLA	U11	
2	maggio 2013	Versione n. 1 - Integrazioni come da lettera in data 25/02/2013 prot. 2092	NUMERO FILE		
			C:\Users\...		

LA PROPRIETA':
EOS s.r.l. IMMOBILIARE DEL PINO s.r.l. RODIO NINO
FIRMA _____

IL PROGETTISTA:
Ing. PAOLO MERLO
Iscritto all'Ordine degli Ingegneri della Provincia di Torino n. 9152F
C.F. MRL PLA 73H26 L219U
TIMBRO E FIRMA _____