



Superficie fondiaria

Lotto A1	Fg.	n.	Superf. [m²]
3	867	638	
3	871	224	
totale lotto			862
Lotto A2	Fg.	n.	Superf. [m²]
3	816	245	
3	824	448	
3	854	72	
3	858	4	
totale lotto			769
Lotto A3	Fg.	n.	Superf. [m²]
3	817	230	
3	823	525	
totale lotto			755
Lotto A4	Fg.	n.	Superf. [m²]
3	818	182	
3	826	359	
3	835	193	
totale recintato			734
1/3 mappali in comune (1/3*137)			46
totale lotto			780

Superficie a strada

Fg.	n.	Superf. [m²]
3	820	107
3	830	12
3	832	386
totale recintato		505
1/3 mappali in comune (1/3*137)		46
totale lotto		551

Superficie a servizi

Fg.	n.	Superf. [m²]
3	857	217
3	853	103
3	868	19
3	872	19
3	834	266
3	844	66
3	862	21
3	866	4
totale parcheggio		715
7	1117	915
7	1118	200
7	873	2.304
totale verde		3.419
totale servizi (715+3.419)		4.134

Lotto C


Fg.	n.	Superf. [m²]
3	822	14
3	861	663
3	865	53
totale lotto		730
1/3 mappali in comune (1/3*137)		45
totale lotto		775

Mappali comuni ai lotti A4 - B - C

Fg.	n.	Superf. [m²]
3	821	33
3	829	20
3	837	84
totale comune		137

totale superficie fondiaria (862+769+755+780+551+775)

4.492

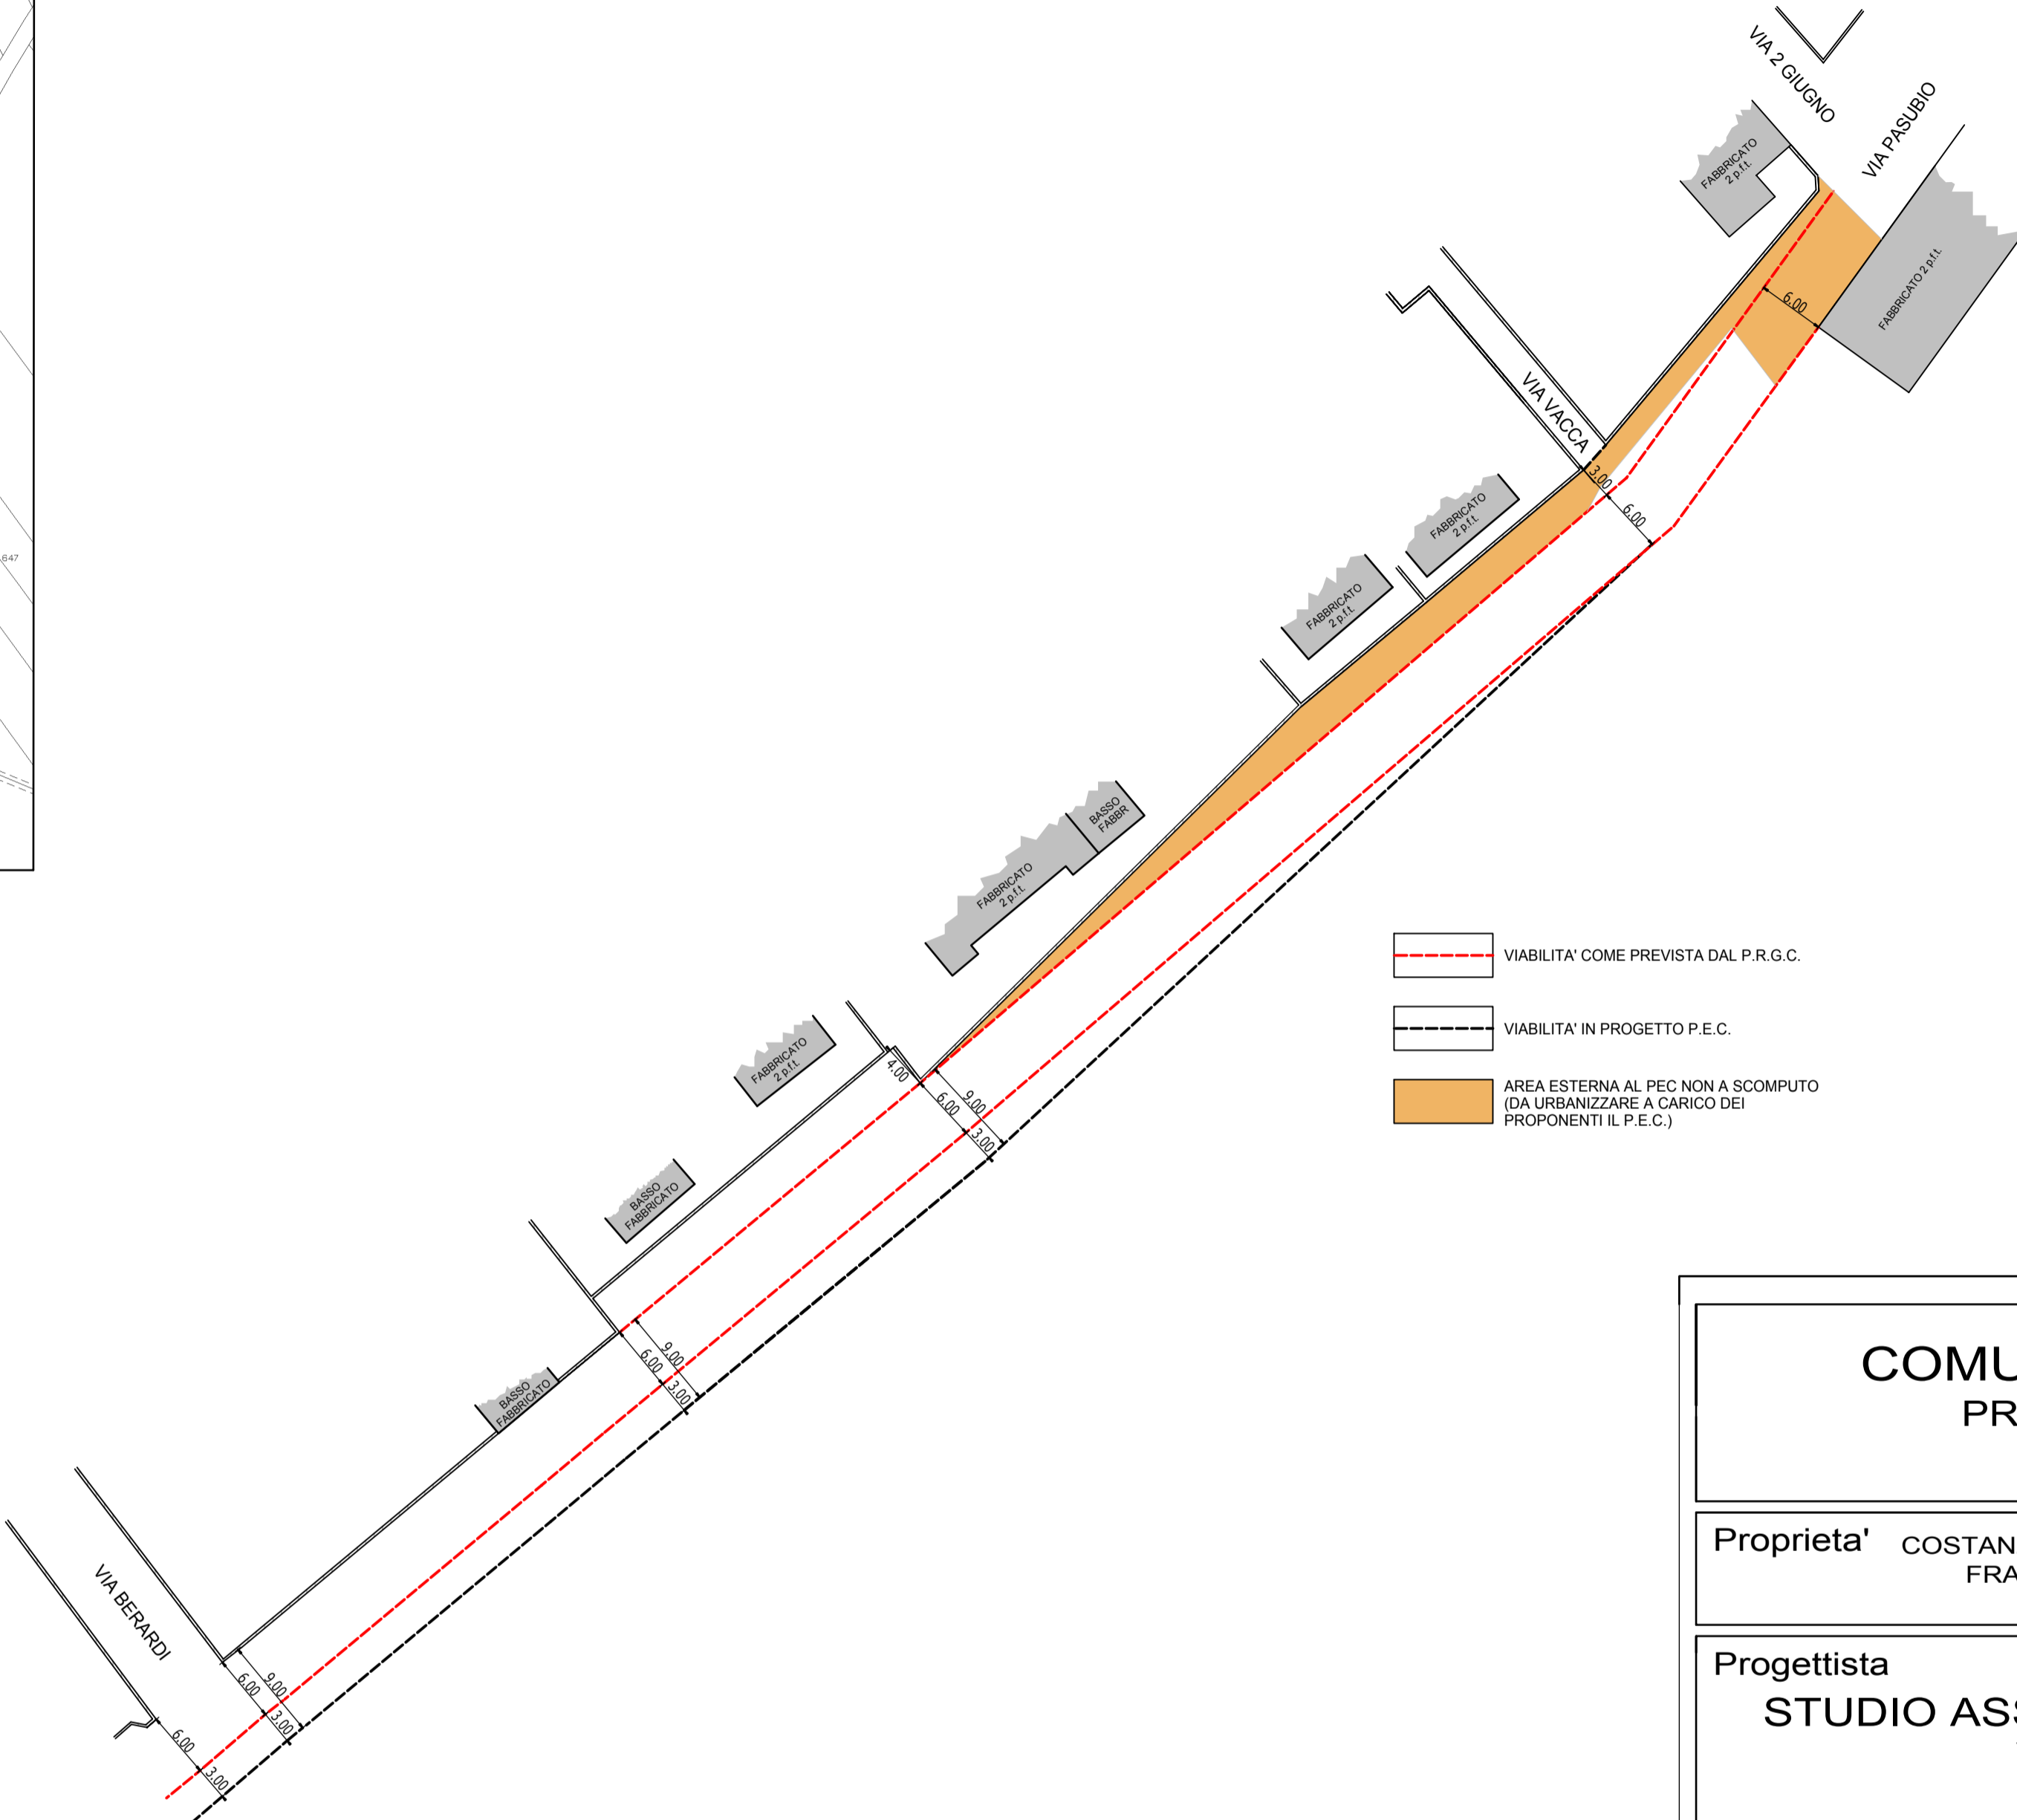

COMUNE DI BRANDIZZO
PROVINCIA DI TORINO



Proprietari
COSTANZO FRANCESCO - PASTERO RENZO - GUGLIA LUIGINA
FRANCO MARIO - MERLO VERA - MERLO GIANCARLO
PONZETTI PAOLA - PONZETTI SERGIO

Progettista
STUDIO ASSOCIATO DI INGEGNERIA MERLO
VIA TORINO, 170 - 10032 BRANDIZZO (TO)
TEL/FAX 011. 9139146
P.IVA 08774610011

PIANO ESECUTIVO CONVENZIONATO
CR.III-05

Tavola
SUPERFICI IN CESSIONE - LOTTI

0	giugno 2012	Presentazione	SCALA 1:500	PROTOCOLLO
1	gennaio 2013	Integrazioni come da lettera del 9/07/2012 prot. 7023	TAVOLA U04	NOME FILE C:\Data\
2	marzo 2013	Integrazioni come da lettera del 25/02/2013 prot. 2093		

LA PROPRIETA':

IL PROGETTISTA:
Ing. PAOLO MERLO
Iscritto all'Ordine degli Ingegneri della Provincia di Torino n. 9152F
C.F. MRL PLA 73H26 L219U
TIMBRO E FIRMA _____