


PLANIMETRIA GENERALE

scala 1:50

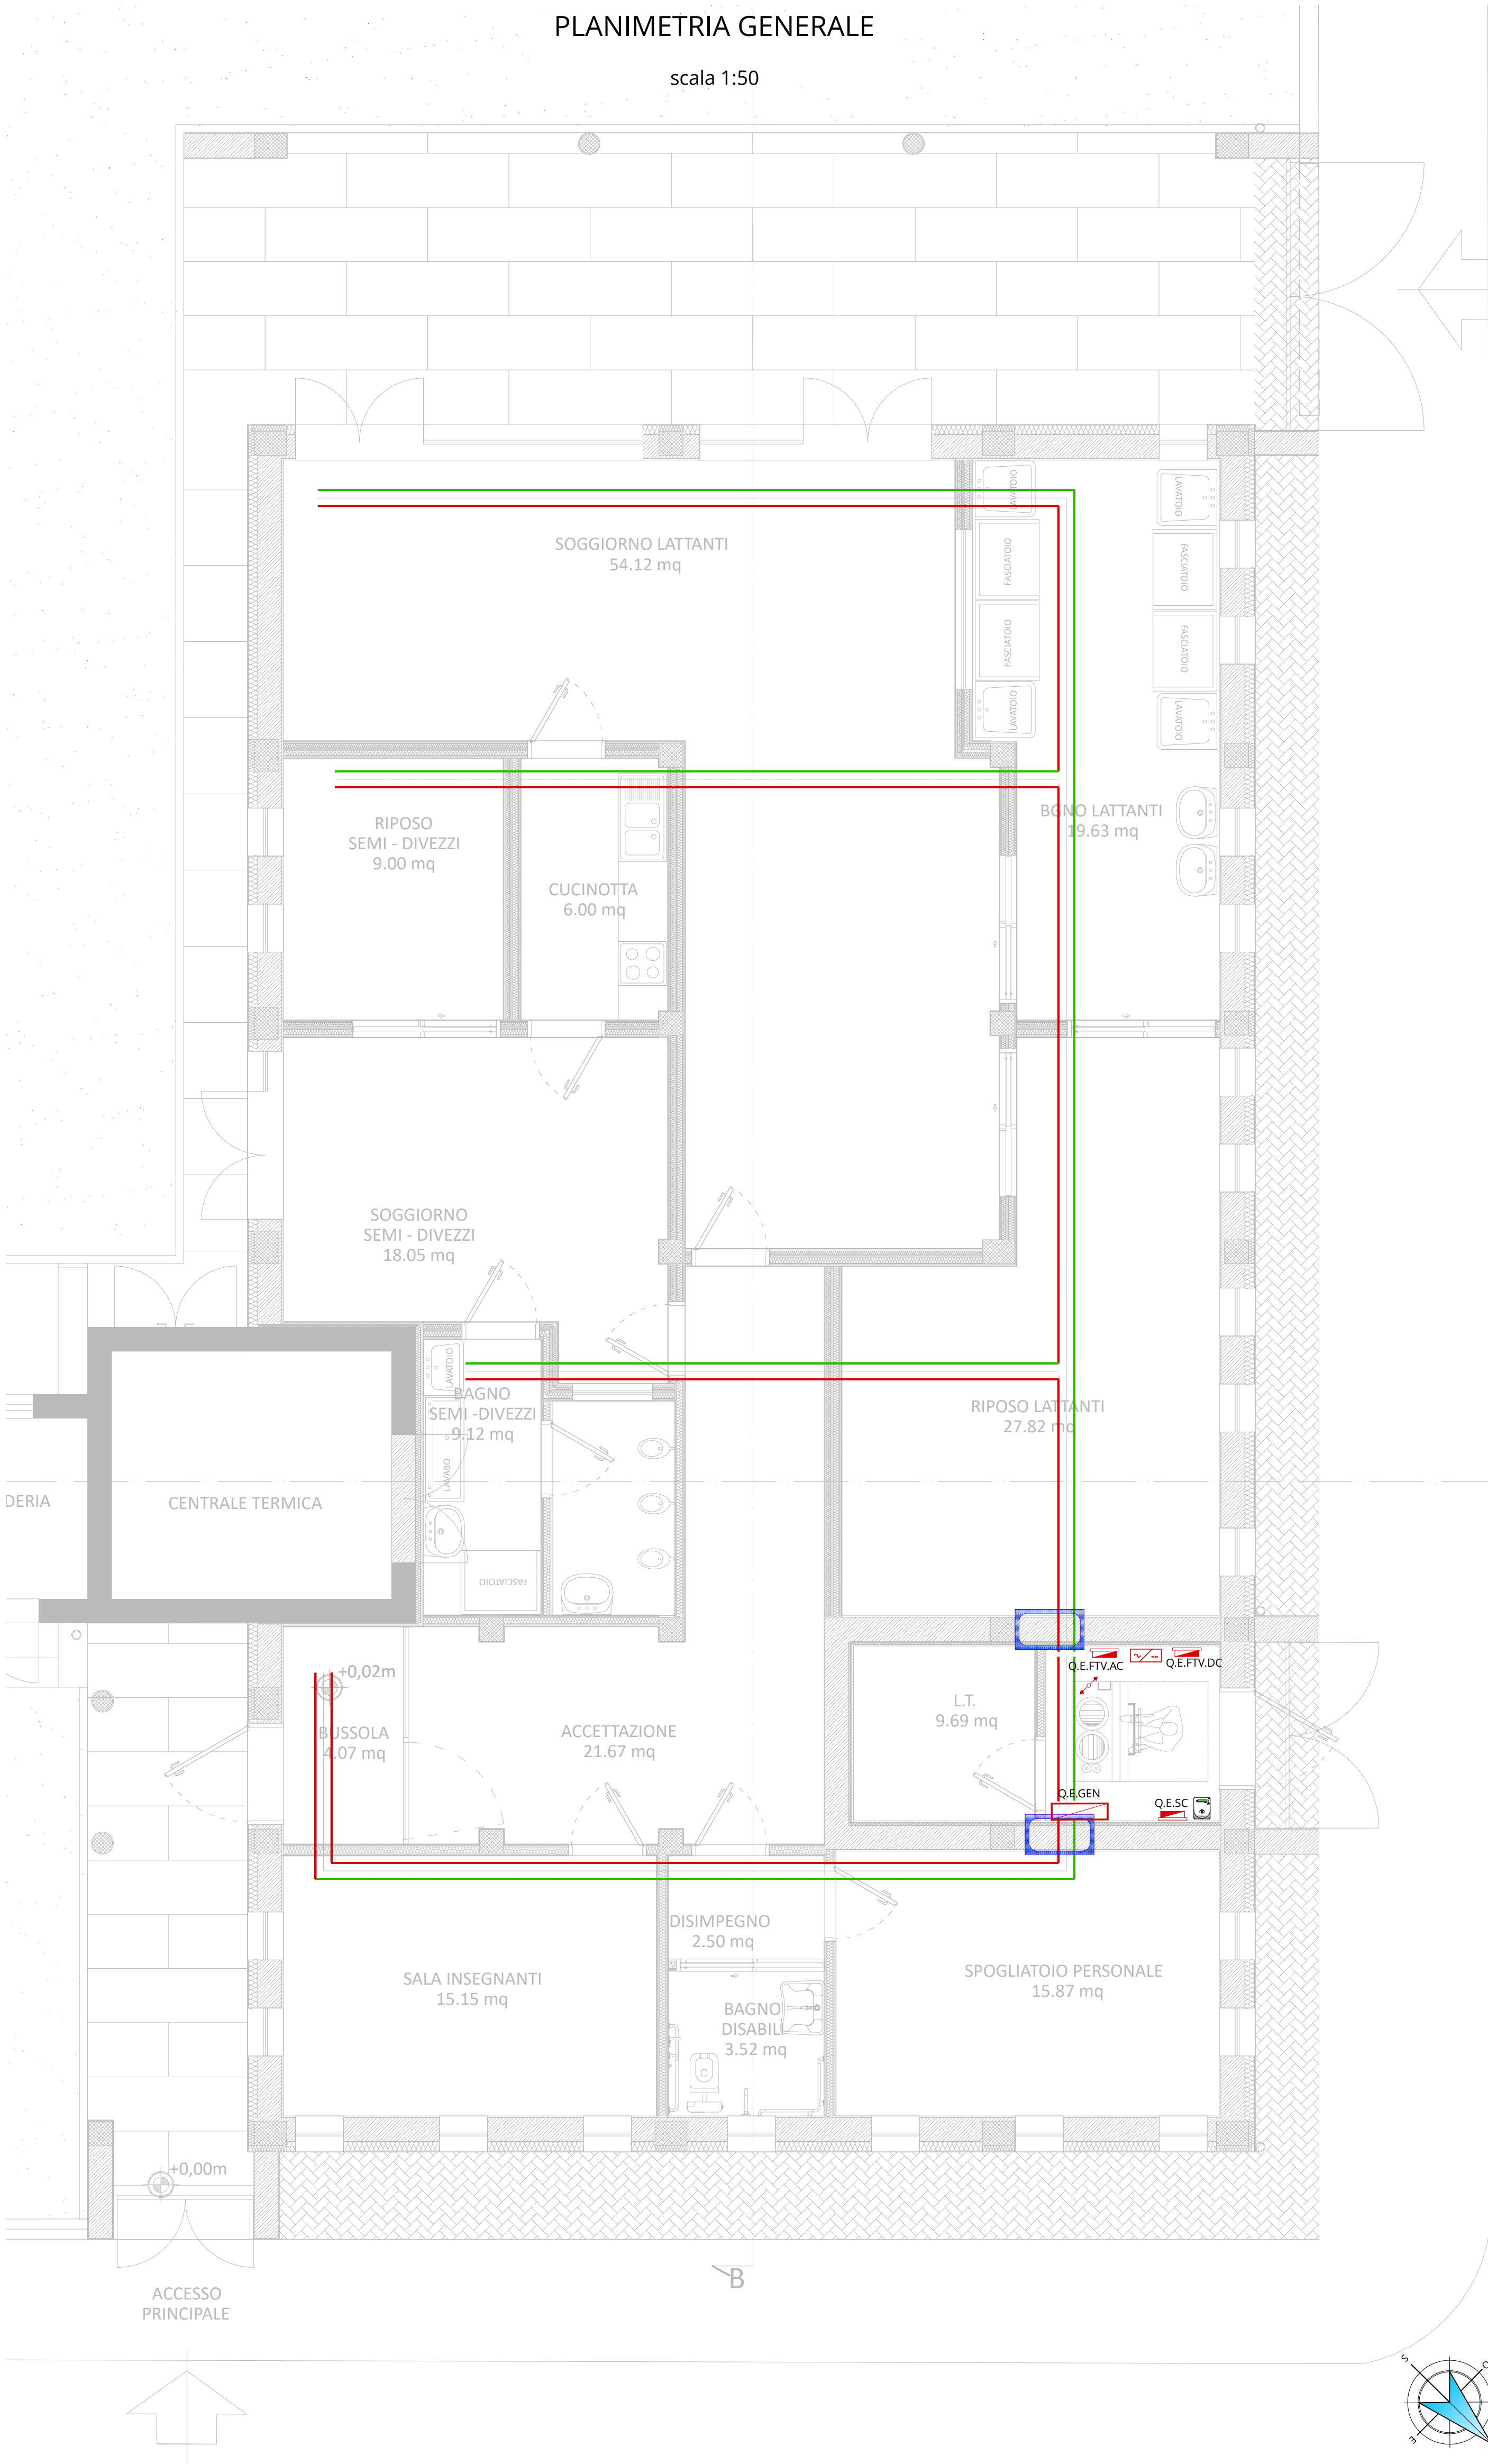

LEGENDA IMPIANTI ELETTRICI  
DISTRIBUZIONE

	CONTATORE DI ENERGIA
	QUADRO ELETTRICO SOTTOCONTATORE
	QUADRO ELETTRICO GENERALE
	QUADRO ELETTRICO CENTRALE TERMICA
	PUNTO DI SALITA E DI DISCESA PASSERELLA PORTACAVI
	PASSERELLA PORTACAVI IN LAMIERA ZINCATA DIM: 200x100 mm - CORRENTI FORTI E CORRENTI DEBOLI DIVISI DA SEPARATORE
	SACCHETTO ANTIFUOCO PER ATTRAVERSAMENTI DI PASSERELLE PORTACAVI

**Comune di Brandizzo**

**PNRR- Missione 4 - Istruzione e Ricerca -  
Componente 1 - Potenziamento dell'offerta dei servizi  
di istruzione: dagli asili nido alle università -  
Investimento 1.1: "Piano per asili nido e scuole  
dell'infanzia e servizi di educazione e cura per la  
prima infanzia -  
"AMPLIAMENTO ASILO NIDO "PAJETTA"**

**Progetto di fattibilità tecnico - economica**

ELABORATO : IMPIANTI ELETTRICI - CANALIZZAZIONE

CODIFICA : ELE.004.PFTE.00

SETTORE PROGRAMMAZIONE E GESTIONE DEL TERRITORIO  
Arch. Laura Panicucci

Arch. Jr Francesco Merlo

R.U.P.: Arch. Laura Panicucci