


<u>PIANO TERRA</u>	SUPERFICIE (m²)	RAPPORTO 1/8 (m²)	SUPERFICIE AERANTE (m²)	VERIFICA SUPERFICIE AERANTE	SUPERFICIE ILLUMINANTE (m²)	VERIFICA SUPERFICIE ILLUMINANTE
SALA INSEGNANTI	15.15	1.89	3.60	verificato	3.60	verificato
BAGNO DISABILI	3.52	0.44	0.72	verificato	0.72	verificato
SPOGLIATOIO PERSONALE	15.87	1.98	3.60	verificato	3.60	verificato
BAGNO SEMI-DIVEZZI	9.12	1.14	0.00	ventilazione meccanica	0.00	luce artificiale
SOGGIORNO SEMI-DIVEZZI	18.05	2.26	3.68	verificato	6.30	verificato
RIPOSO SEMI-DIVEZZI	9.00	1.13	1.44	verificato	1.44	verificato
CUCINOTTA	6.00	0.75	0.00	ventilazione meccanica	0.00	luce artificiale
SOGGIORNO LATTANTI	54.12	6.76	7.36	verificato	21.75	verificato
BAGNO LATTANTI	19.63	2.45	3.60	verificato	3.60	verificato
RIPOSO LATTANTI	27.82	2.22	3.60	verificato	3.60	verificato
BUSSOLA	4.07	-	-	-	-	-
ACCETTAZIONE	21.67	-	-	-	-	-
DISIMPEGNO	2.50	-	-	-	-	-
LOCALE TECNICO	9.69	-	-	-	-	-

QUOTA  
PAVIMENTO  
INTERNO

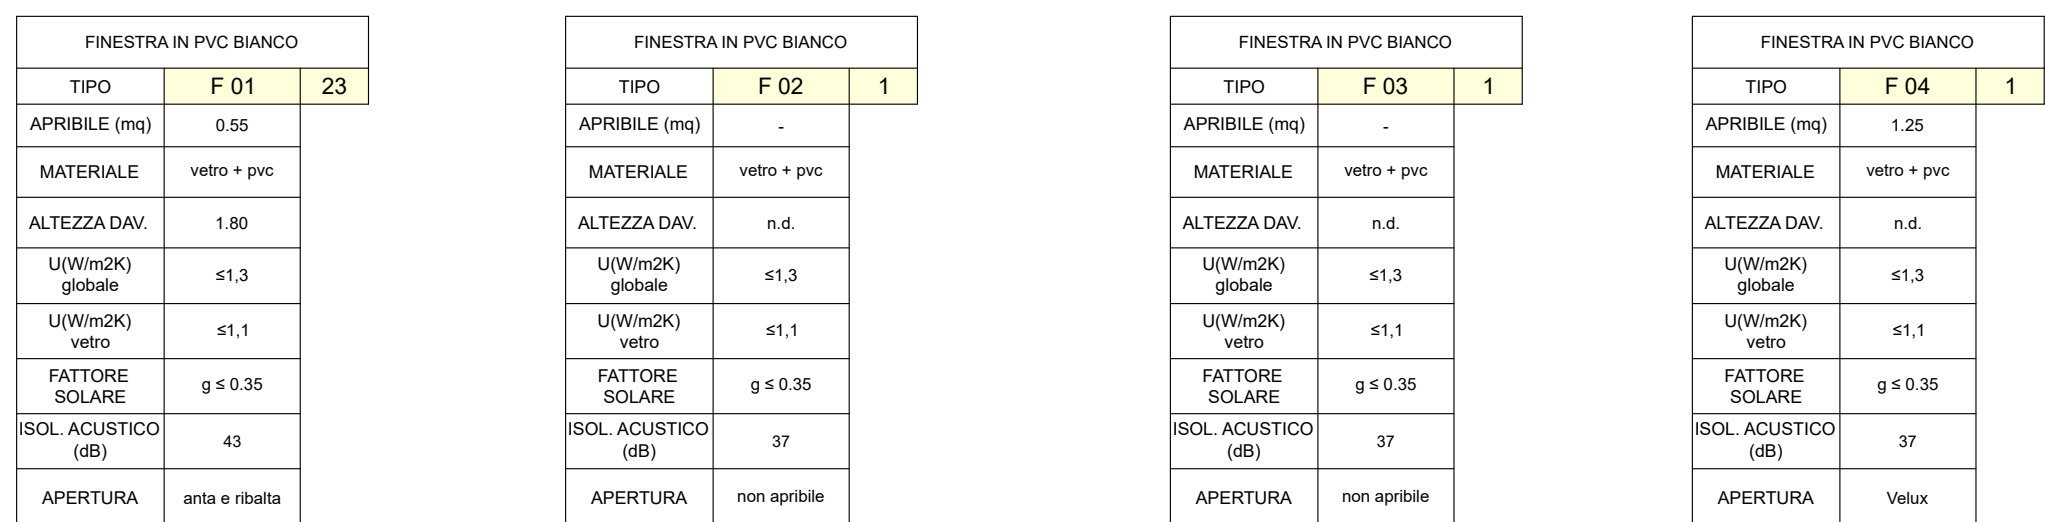




