



PLANIMETRIA SOTTOSERVIZI - SCARICO ACQUE NERE
scala 1:50

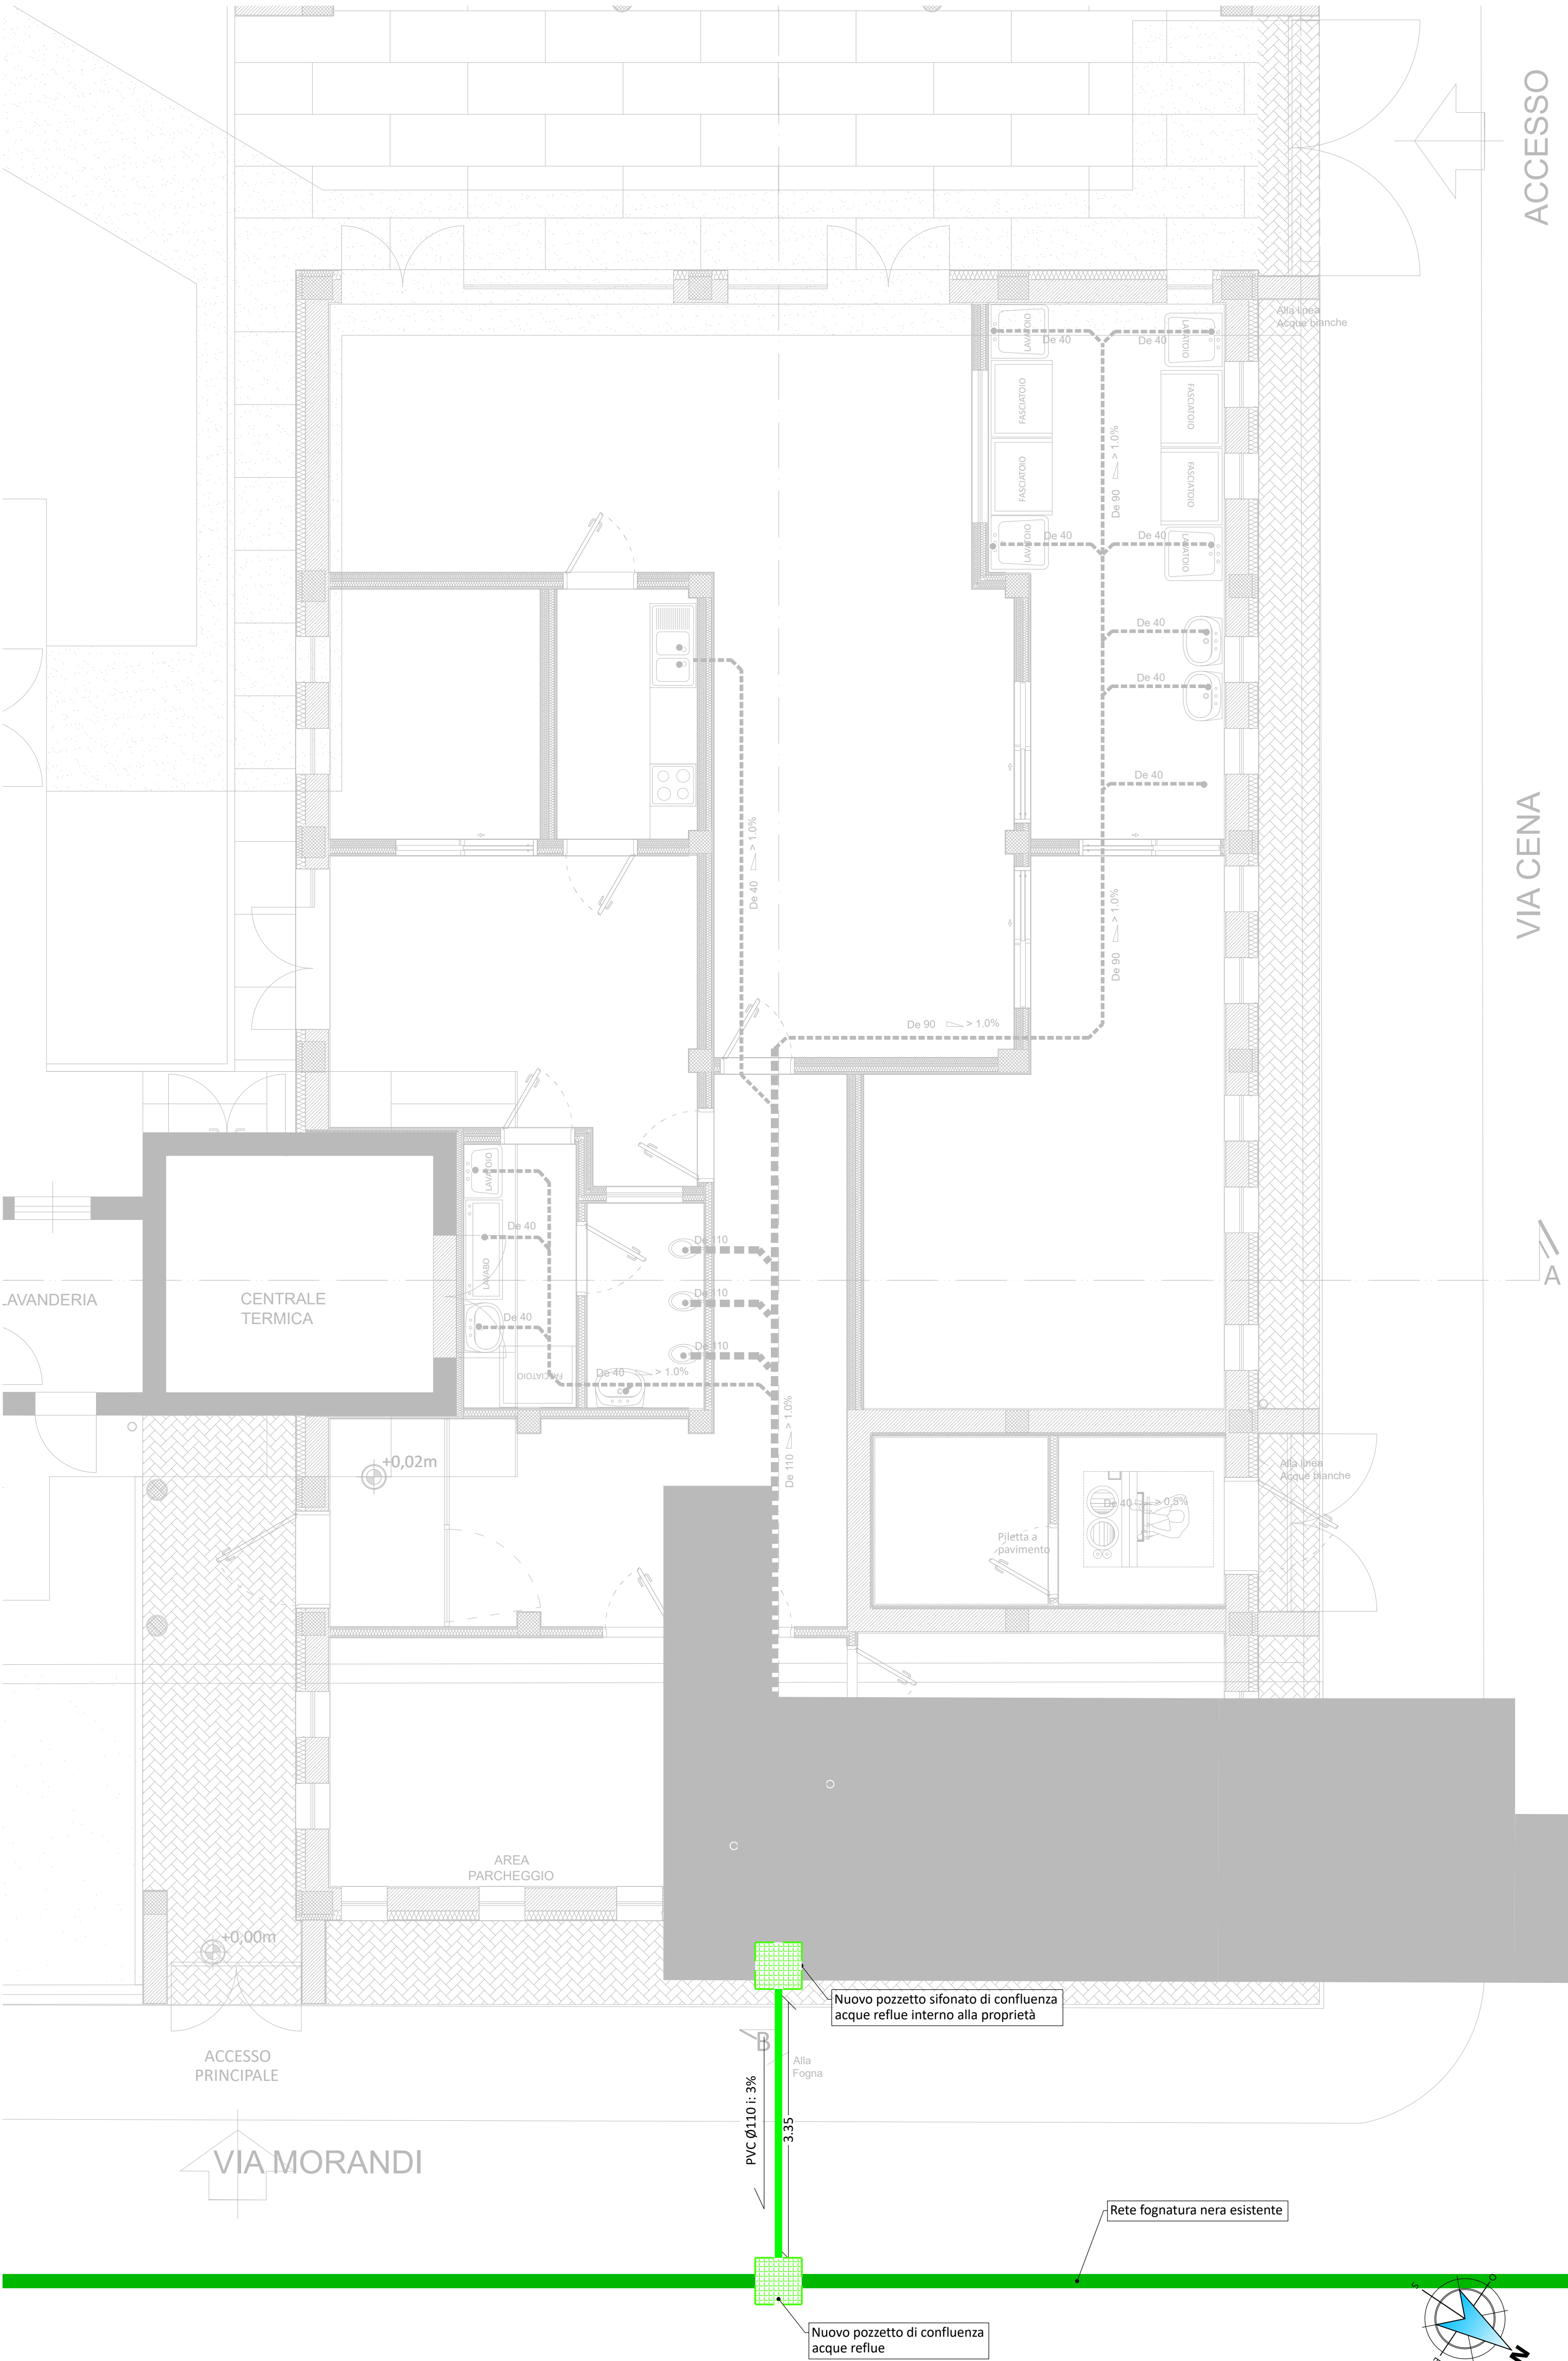

	LEGENDA
	Tubazione in PVC SN8 DN 110, i=3,00%
	Tubazione rete interna
	Pozzetto di ispezione scarico acque nere con chiusino in ghisa sferoidale. Dimensione pozzetto 50x50 cm

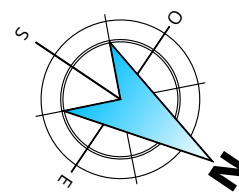

Comune di Brandizzo

**PNRR- Missione 4 - Istruzione e Ricerca -
Componente 1 - Potenziamento dell'offerta dei servizi
di istruzione: dagli asili nido alle università -
Investimento 1.1: "Piano per asili nido e scuole
dell'infanzia e servizi di educazione e cura per la
prima infanzia -
"AMPLIAMENTO ASILO NIDO "PAJETTA"**

Progetto di fattibilità tecnico - economica

ELABORATO : PLANIMETRIA SOTTOSERVIZI - SCARICO ACQUE NERE

CODIFICA : IDR.002.PFTE.00

SETTORE PROGRAMMAZIONE E GESTIONE DEL TERRITORIO

Arch. Laura Panicucci

Arch. jr Francesco Merlo

R.U.P.: Arch. Laura Panicucci