



PLANIMETRIA DI CANTIERE  
scala 1:250

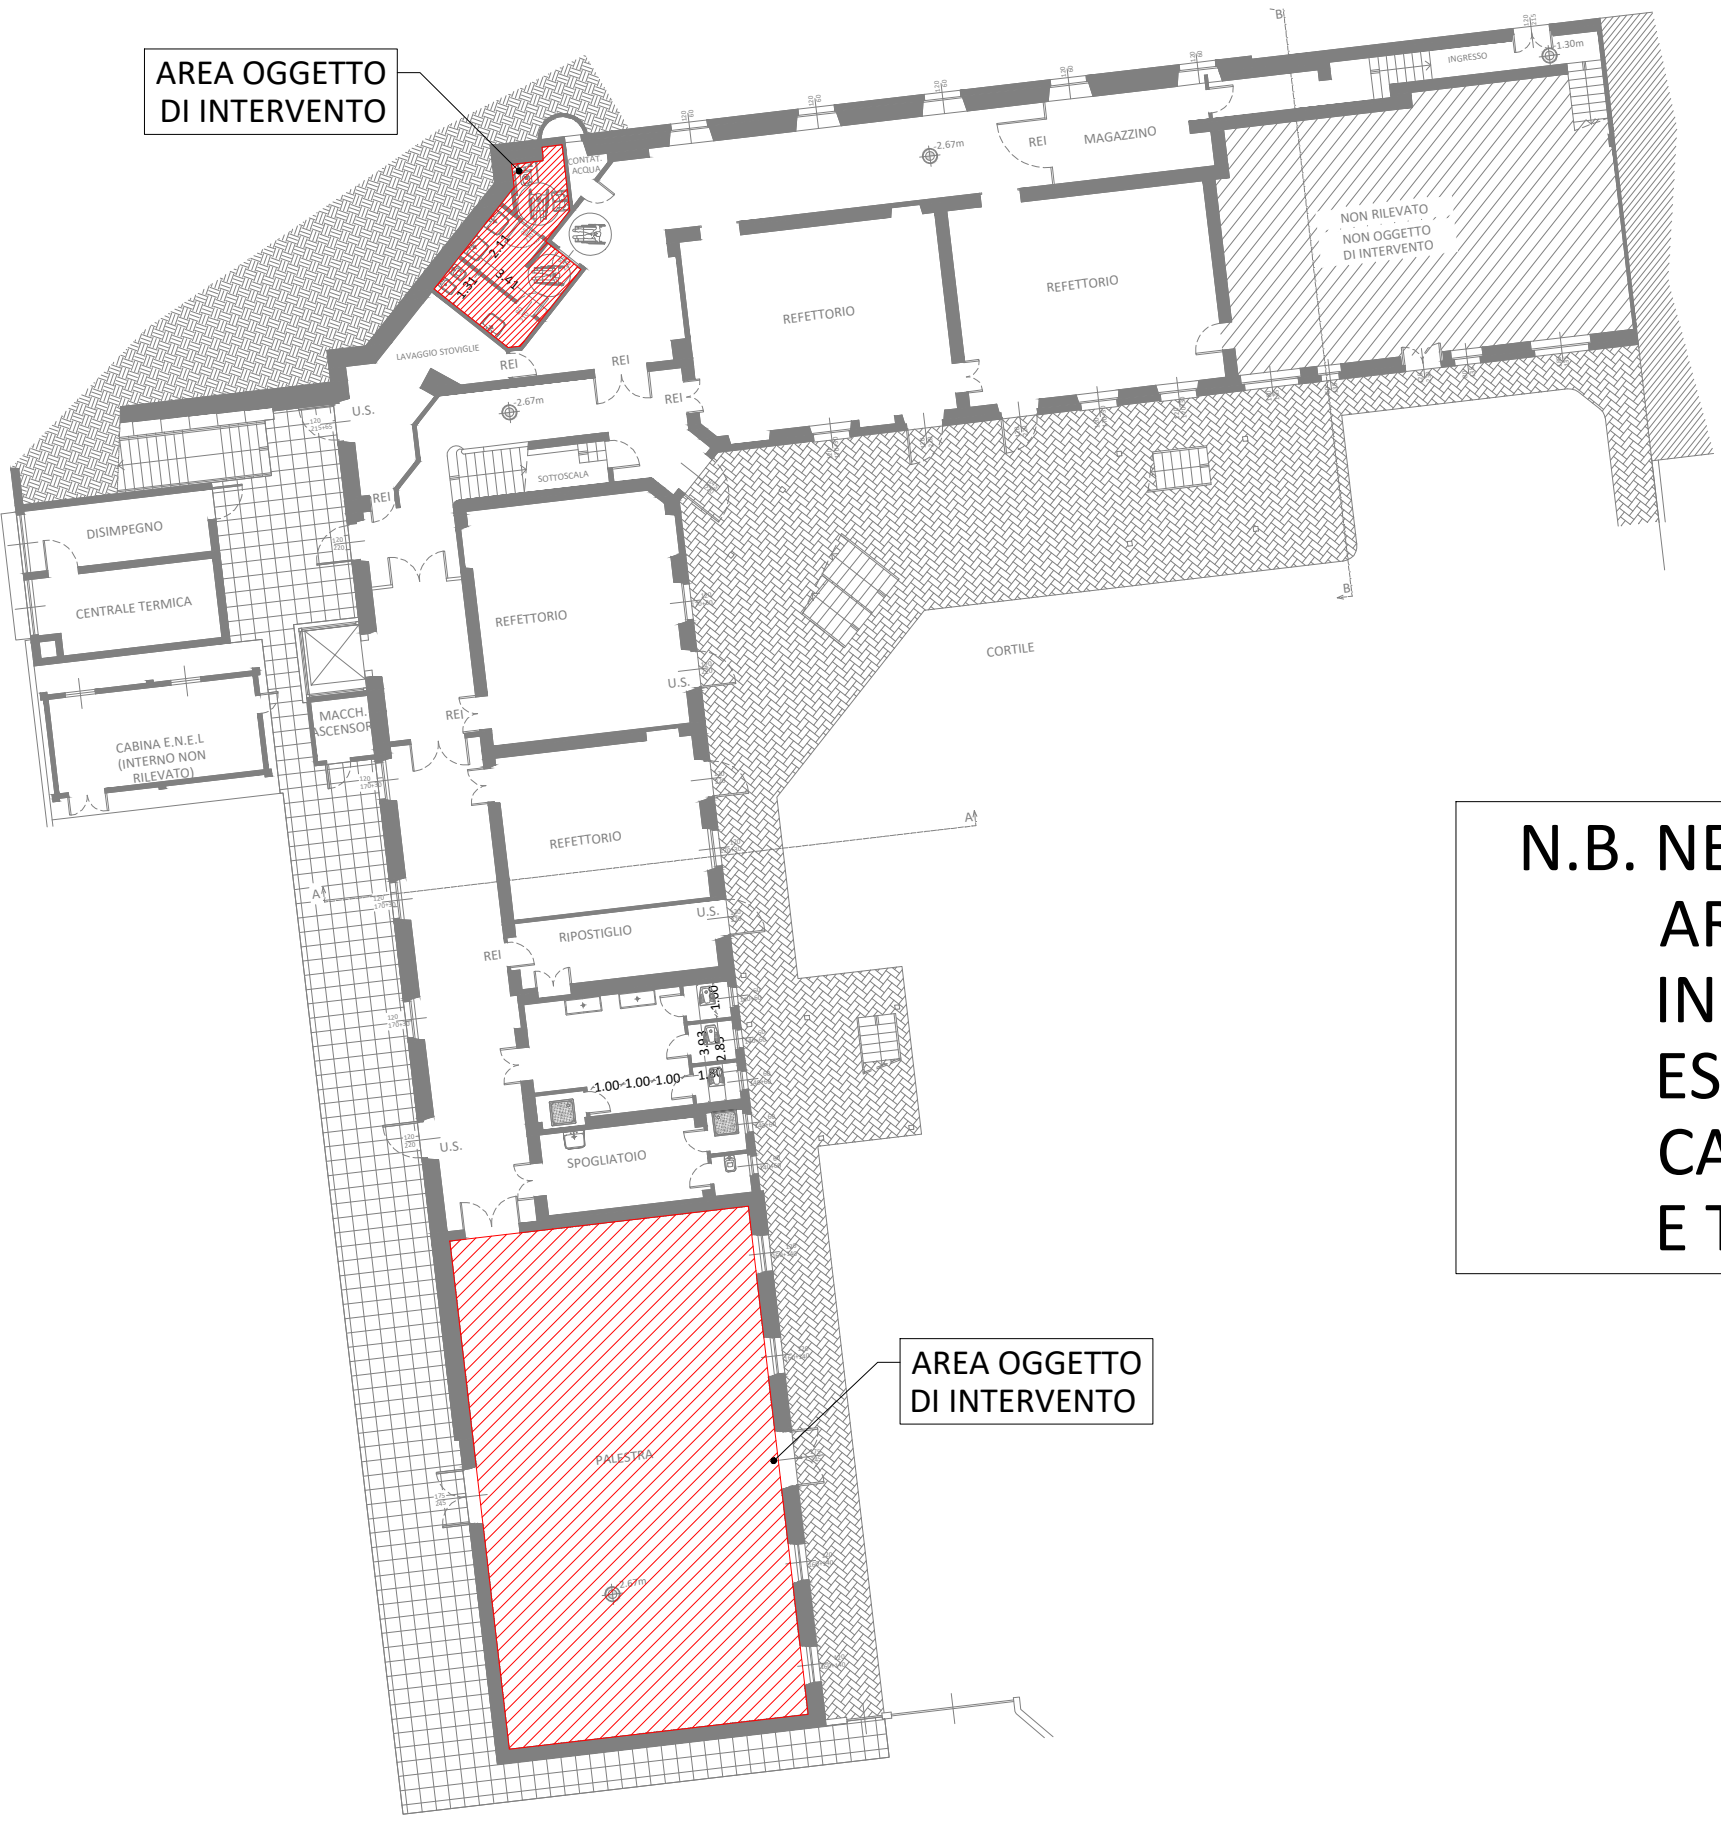


N.B. NELLE RESTANTI  
AREE QUI NON  
INDICATE ANDRA'  
ESEGUITO UN  
CAPPOTTO INTERNO  
E TINTEGGIATURA

PLANIMETRIA DI CANTIERE  
scala 1:100

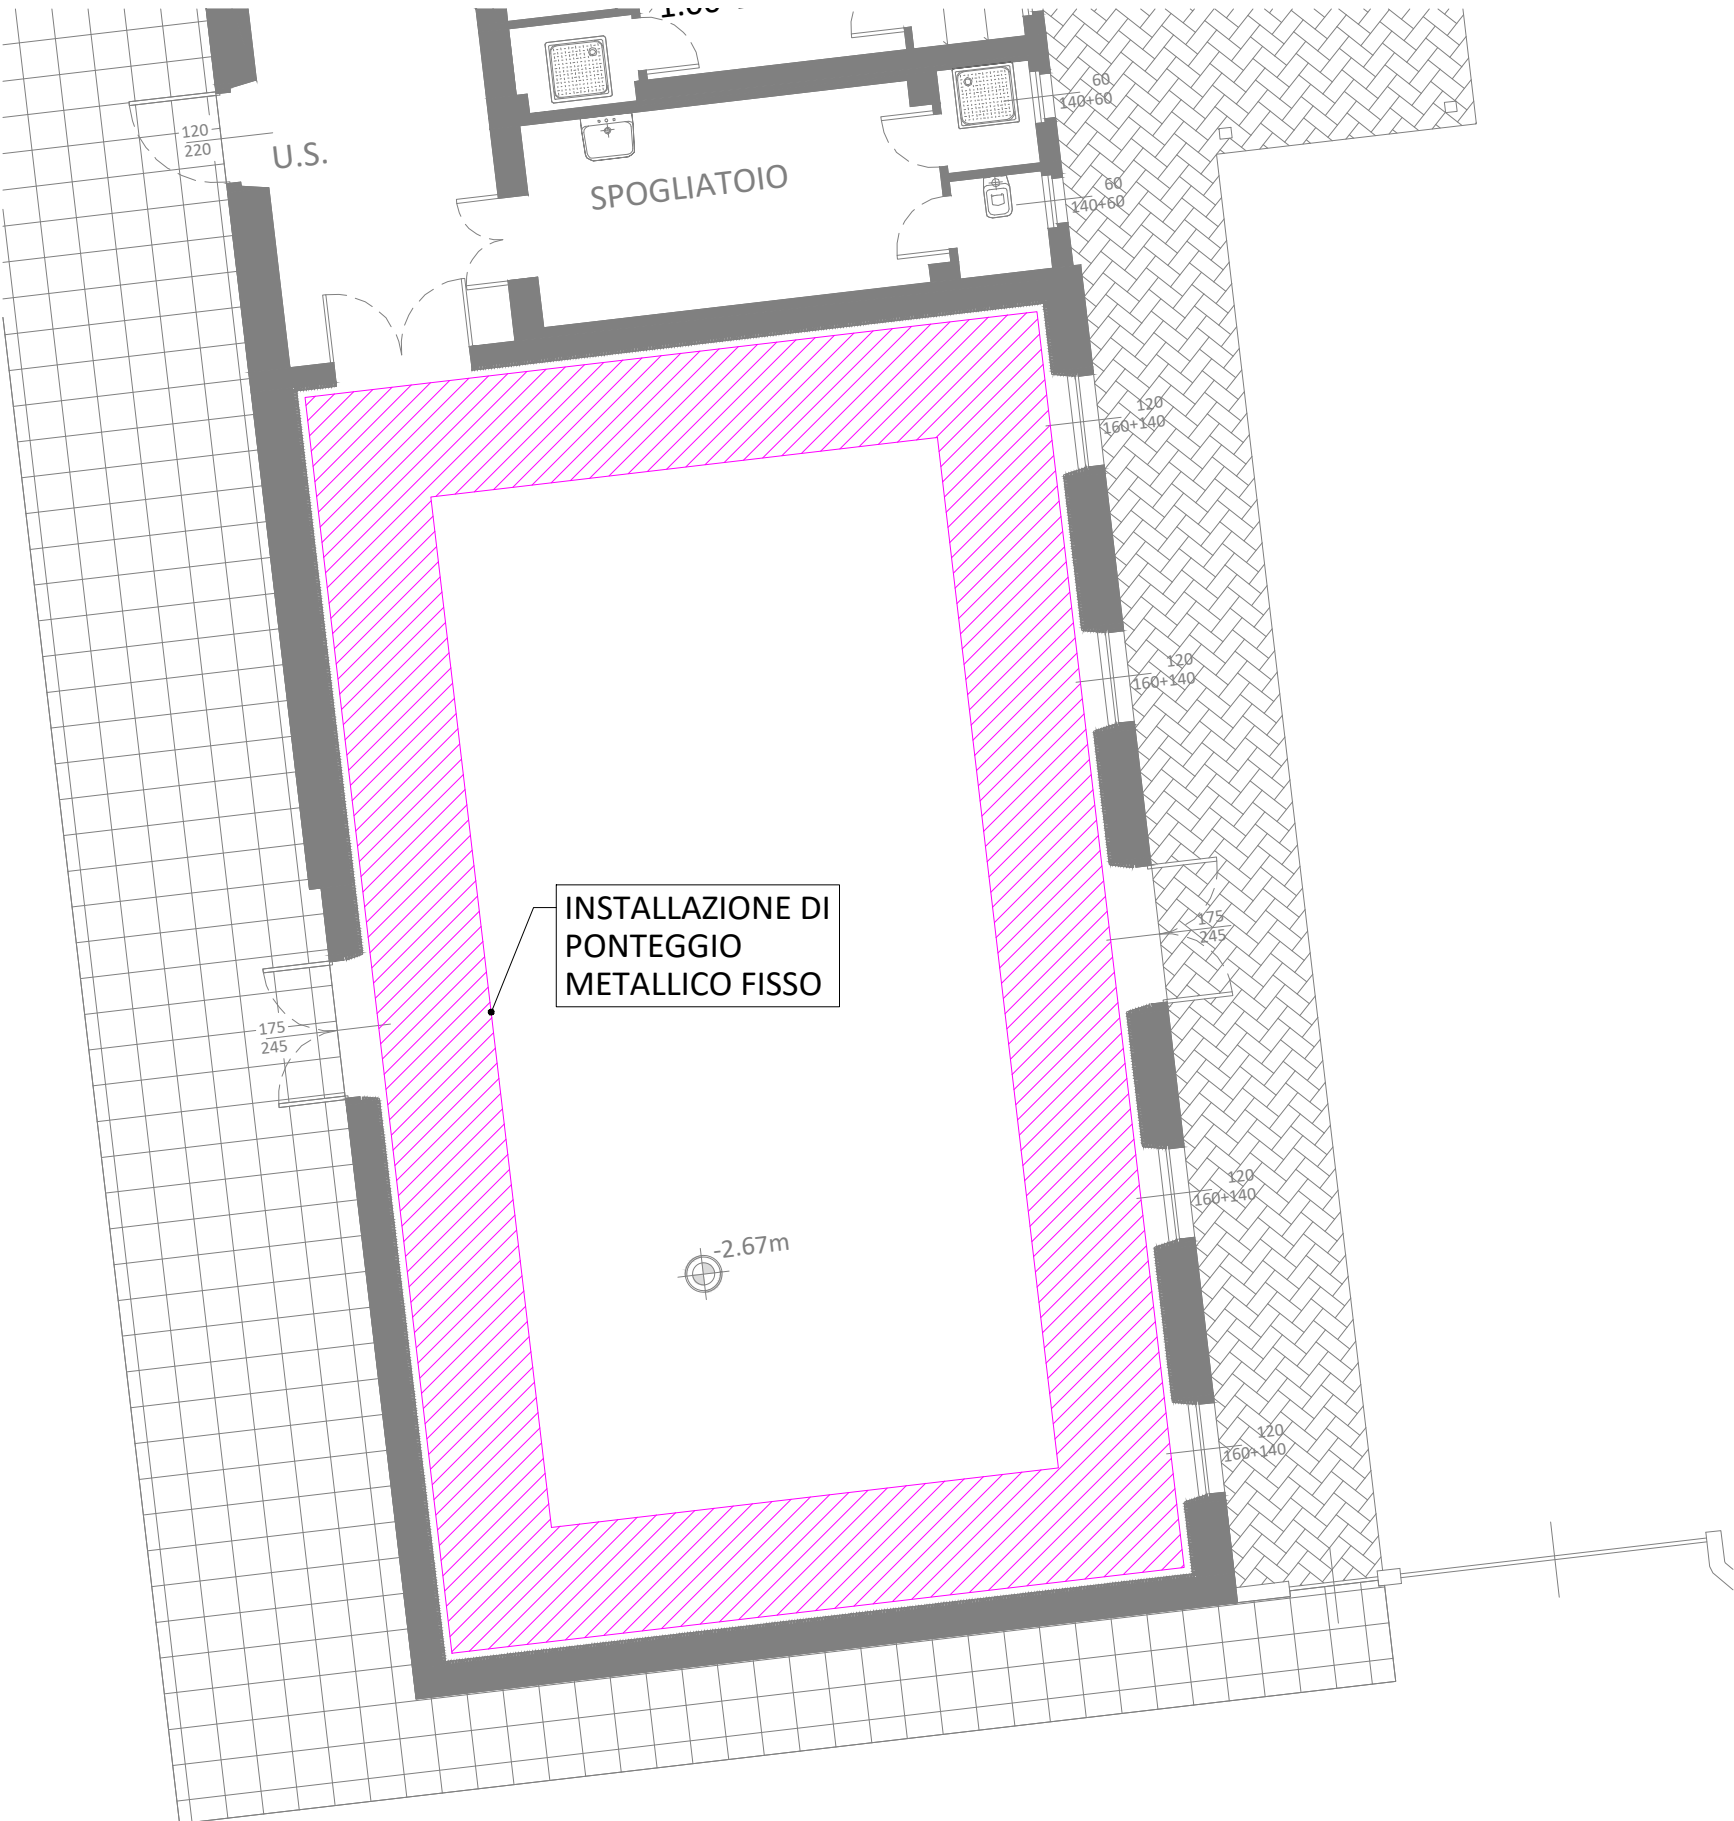

PLANIMETRIA DI CANTIERE  
scala 1:250

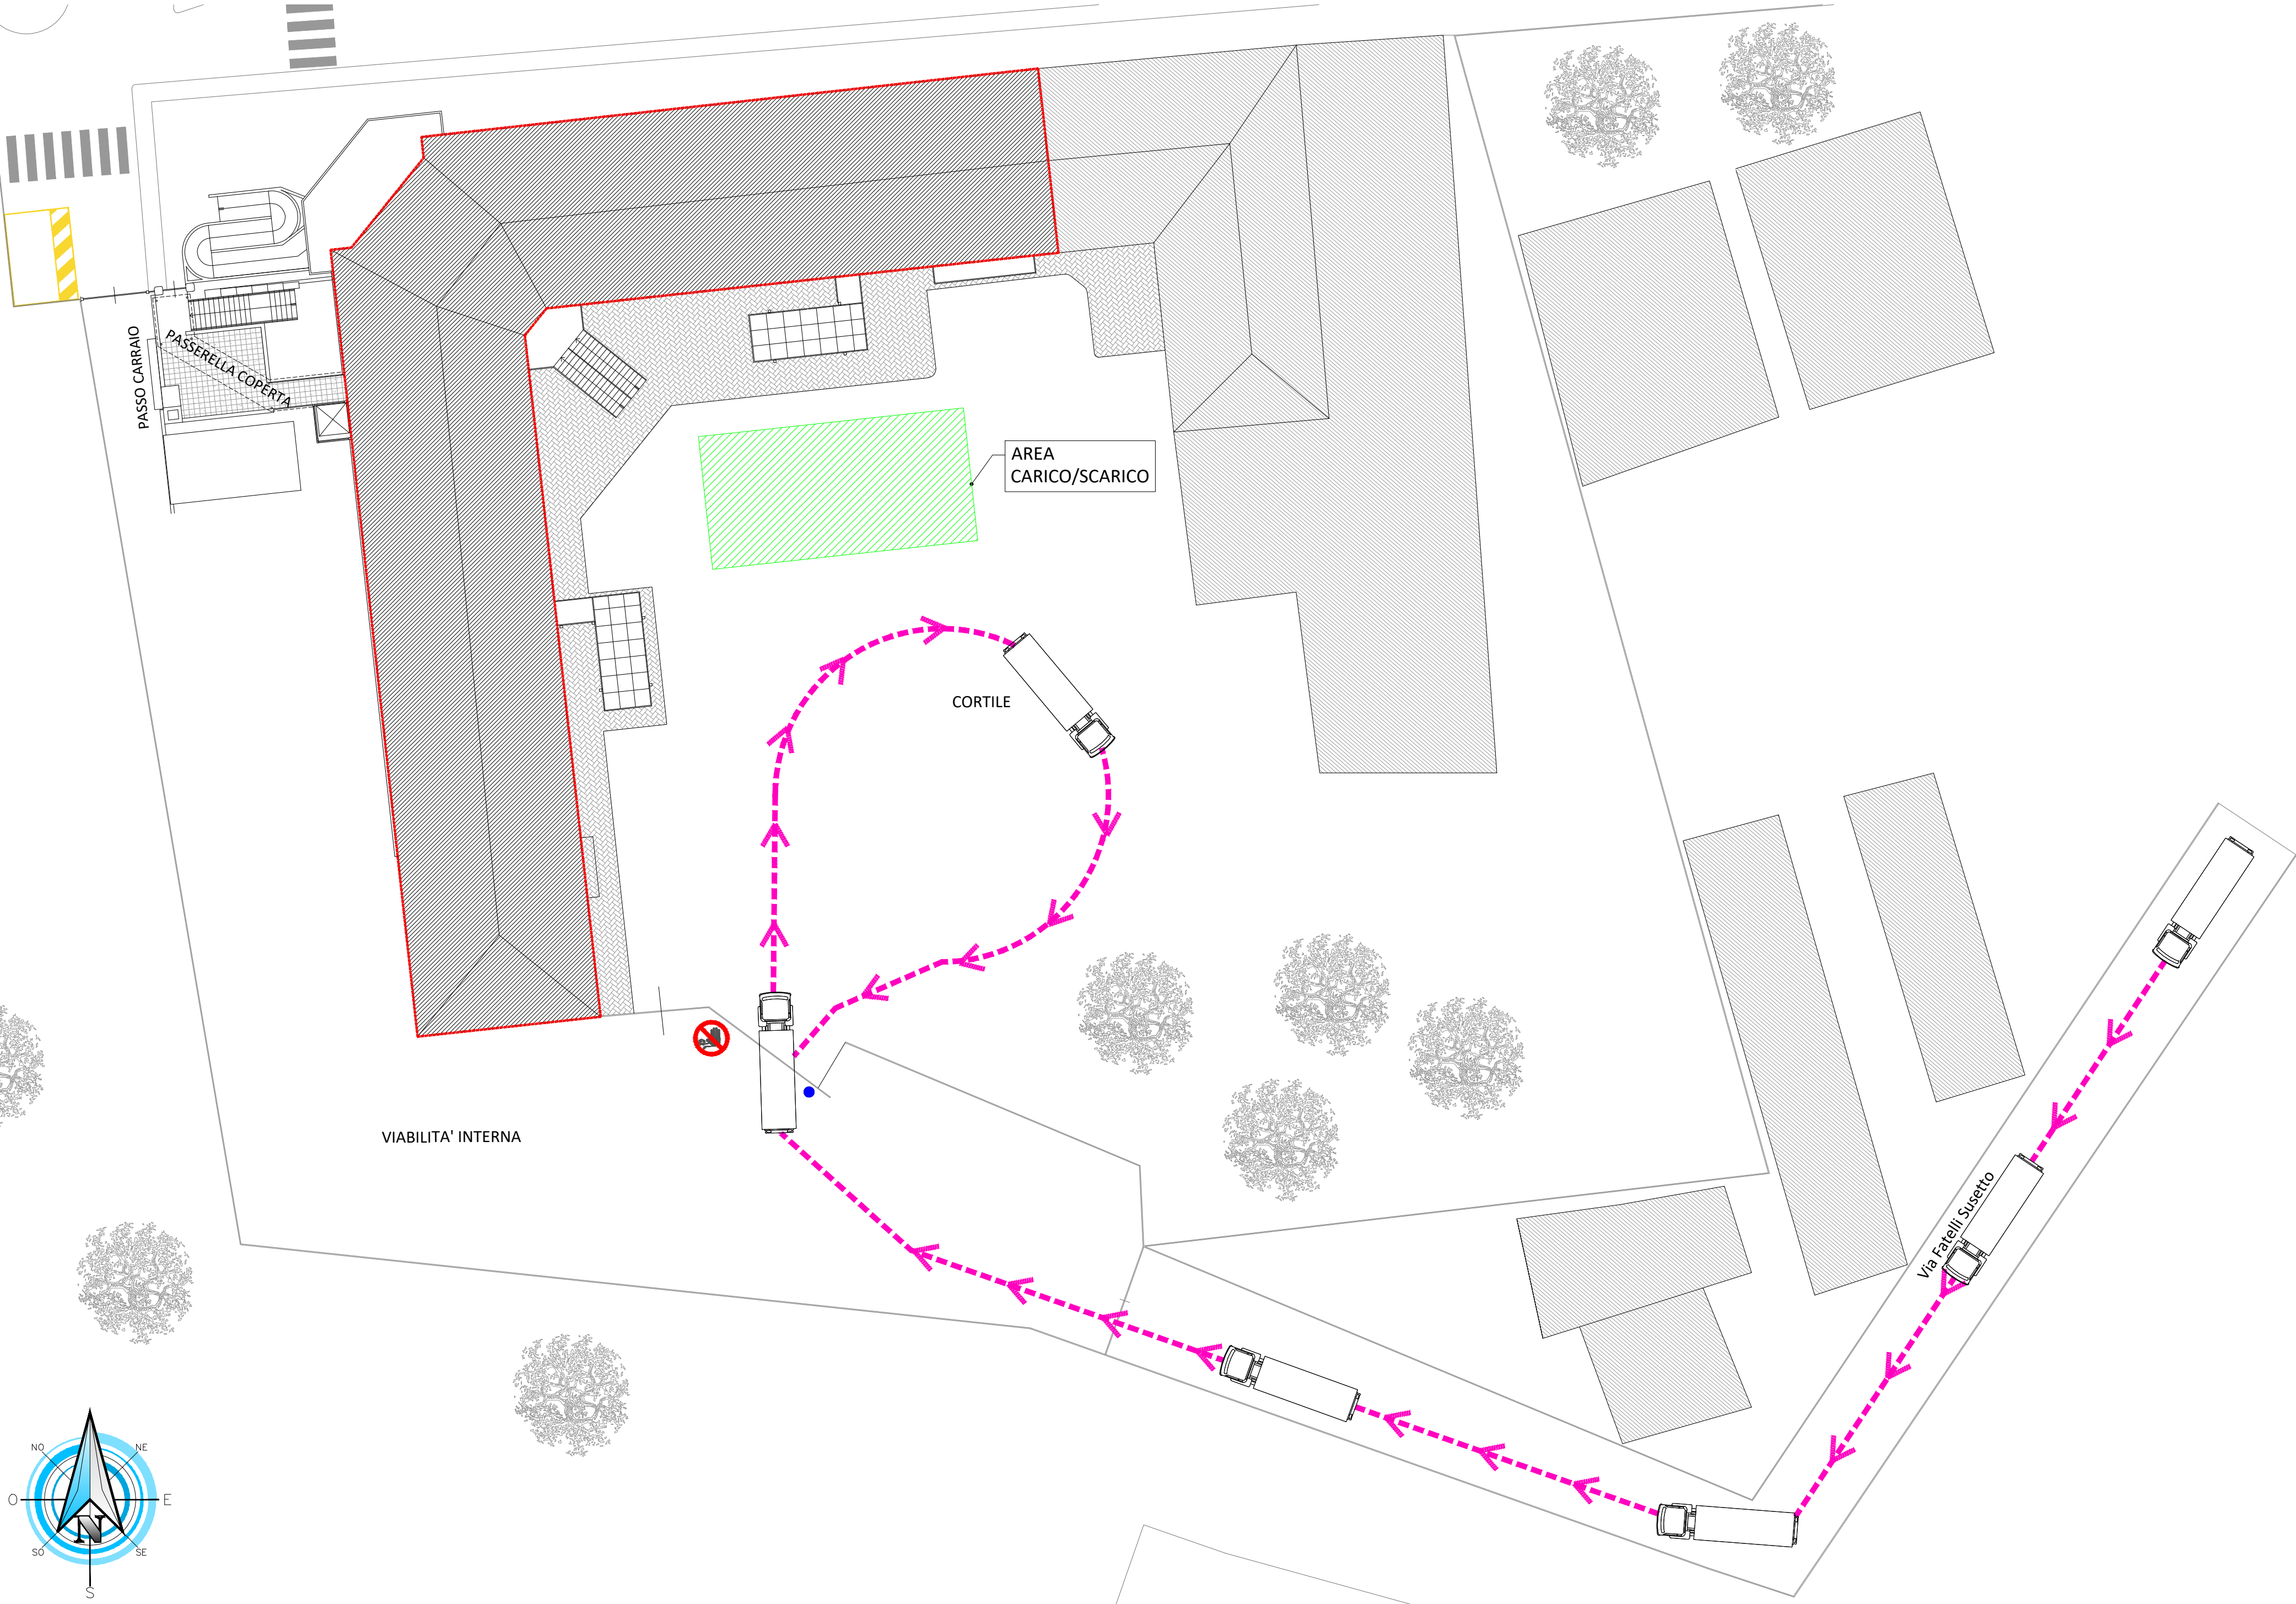

**LEGENDA:**

- VIETATO L'INGRESSO AI NON ADDETTI AI LAVORI
- AREA ADIBITA AD ATTIVITA' DI CARICO E SCARICO MATERIALI
- PERCORSO CARRABILE
- POSIZIONE CARTELLO DI CANTIERE
- ESTINTORE
- CASSETTA P.S.

CASSETTA E ESTINTORE DA TENERE SUL CAMION O VICINO ALLE AREE DI LAVORO, COMUNQUE SEMPRE A PORTATA DI MANO IN CASO DI EMERGENZA

**VIETATO L'ACCESSO AI NON ADDETTI AI LAVORI**  
La ditta non risponde di eventuali danni a persone o cose

- NON GETTARE MATERIALI DAI PONTAGGI
- NON PASSARE SOTTO PONTAGGI E CARICHI SOSPESI
- NON SALIRE O SCENDERE ALL'ESTERNO DEI PONTAGGI
- ATTENZIONE AI CARICHI SOSPESI
- ATTENZIONE CADUTA MATERIALI
- È OBBLIGATORIA LA CINTURA DI SICUREZZA
- È OBBLIGATORIO L'USO DEI GUANTI PROTETTIVI
- È OBBLIGATORIO IL CASCO PROTETTIVO
- SCARPE DI SICUREZZA OBBLIGATORIE

SERTEC  
SINCE 1968  
ENGINEERING CONSULTING s.r.l.

FUTURA  
LA SCUOLA PER L'ITALIA DI DOMANI

Finanziato dall'Unione europea

Italia domani

COMMITTENTE: **COMUNE DI BRANDIZZO**

OGGETTO: **LAVORI DI EFFICIENTAMENTO ENERGETICO E MESSA A NORMA DELLA SCUOLA PRIMARIA "BRUNO BUOZZI" - LOTTO 2**  
PROGETTO FINANZIATO CON FONDI PNRR - NEXT GENERATION EU - MISSIONE 2 COMPONENTE 4 INVESTIMENTO 2.2 CUP F69I22001680001 - CIG 9769855365

LOCALITÀ DELL'INTERVENTO: **VIA G. MATTEOTTI N° 6 - 10032 BRANDIZZO (TO)**

FASE PROGETTUALE: **PROGETTO ESECUTIVO**

ARCHIVIO: 5264 221 SIC 001 ESE 00

TITOLO ELABORATO: **PLANIMETRIA DI CANTIERE**

SCALA: 1:250

DATA: Loranze, Luglio 2023

| CONTROLLO QUALITÀ ELABORATI |                               | REDAZIONE                            | VERIFICATO | RIESAMINATO  | APPROVATO   | REV | DATA    | NOTE      |
|-----------------------------|-------------------------------|--------------------------------------|------------|--------------|-------------|-----|---------|-----------|
| CODICE                      | AMBITO PROGETTUALE            | RESPONSABILE D'AREA                  | RESP. AREA | COORDINATORE | RESP. PROG. |     |         |           |
| ARC                         | ARCHITETTURA ED EDILIZIA      | Arch. A. DEMARIA - Arch. M. DI PERNA | -          | -            | -           | 0   | 07/2023 | EMISSIONE |
| GE                          | AMBIENTE E TERRITORIO         | Geol. P. CAMILLI                     | -          | -            | -           | 1   | -       | -         |
| IDR                         | IDRAULICA                     | Ing. M. VERNETTI ROSINA              | -          | -            | -           | 2   | -       | -         |
| IEL                         | IMPIANTI ELETTRICI E SPECIALI | Ing. G. ZAPPALÀ                      | -          | -            | -           | 3   | -       | -         |
| IME                         | IMPIANTI ELETTRICI E SPECIALI | Ing. A. BREGOLIN                     | -          | -            | -           | 4   | -       | -         |
| SIC                         | SICUREZZA                     | Ing. E. MORTELLO                     | F.R.       | -            | -           | 5   | -       | -         |
| STR                         | STRUTTURE E INFRASTRUTTURE    | Ing. A. VACCARONE - Geom. F. TONINO  | -          | -            | -           | 6   | -       | -         |
| VVF                         | PREVENZIONE INCENDI           | Ing. A. BREGOLIN                     | -          | -            | -           | 7   | -       | -         |
| EXT                         | COLLABORATORI ESTERNI         | -                                    | -          | -            | -           | 8   | -       | -         |
|                             |                               |                                      |            |              |             | 9   | -       | -         |

SERTEC  
SINCE 1968

Strada Provinciale 222, n°31  
10010 Loranze (TO)  
TEL. 0125.1970499 FAX 0125.564014  
e-mail: info.sertec@sertec-engineering.it  
www.sertec-engineering.it

IL DIRETTORE TECNICO:  
Dott. Ing. Gianluca PDETTO

PROGETTISTA:

TIMBRO:

COPROGETTISTA:

TIMBRO:

ISO 9001  
CERTIFICATO  
17259049

FIDIC

oice  
Associazione delle organizzazioni di ingegneri, architetti e di consulenti tecnici economici