


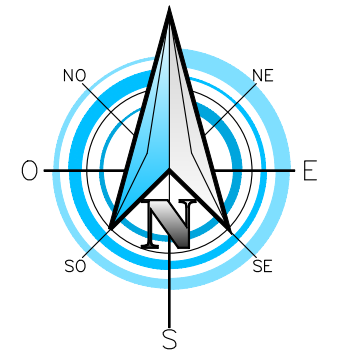


IMMAGINE AEREA



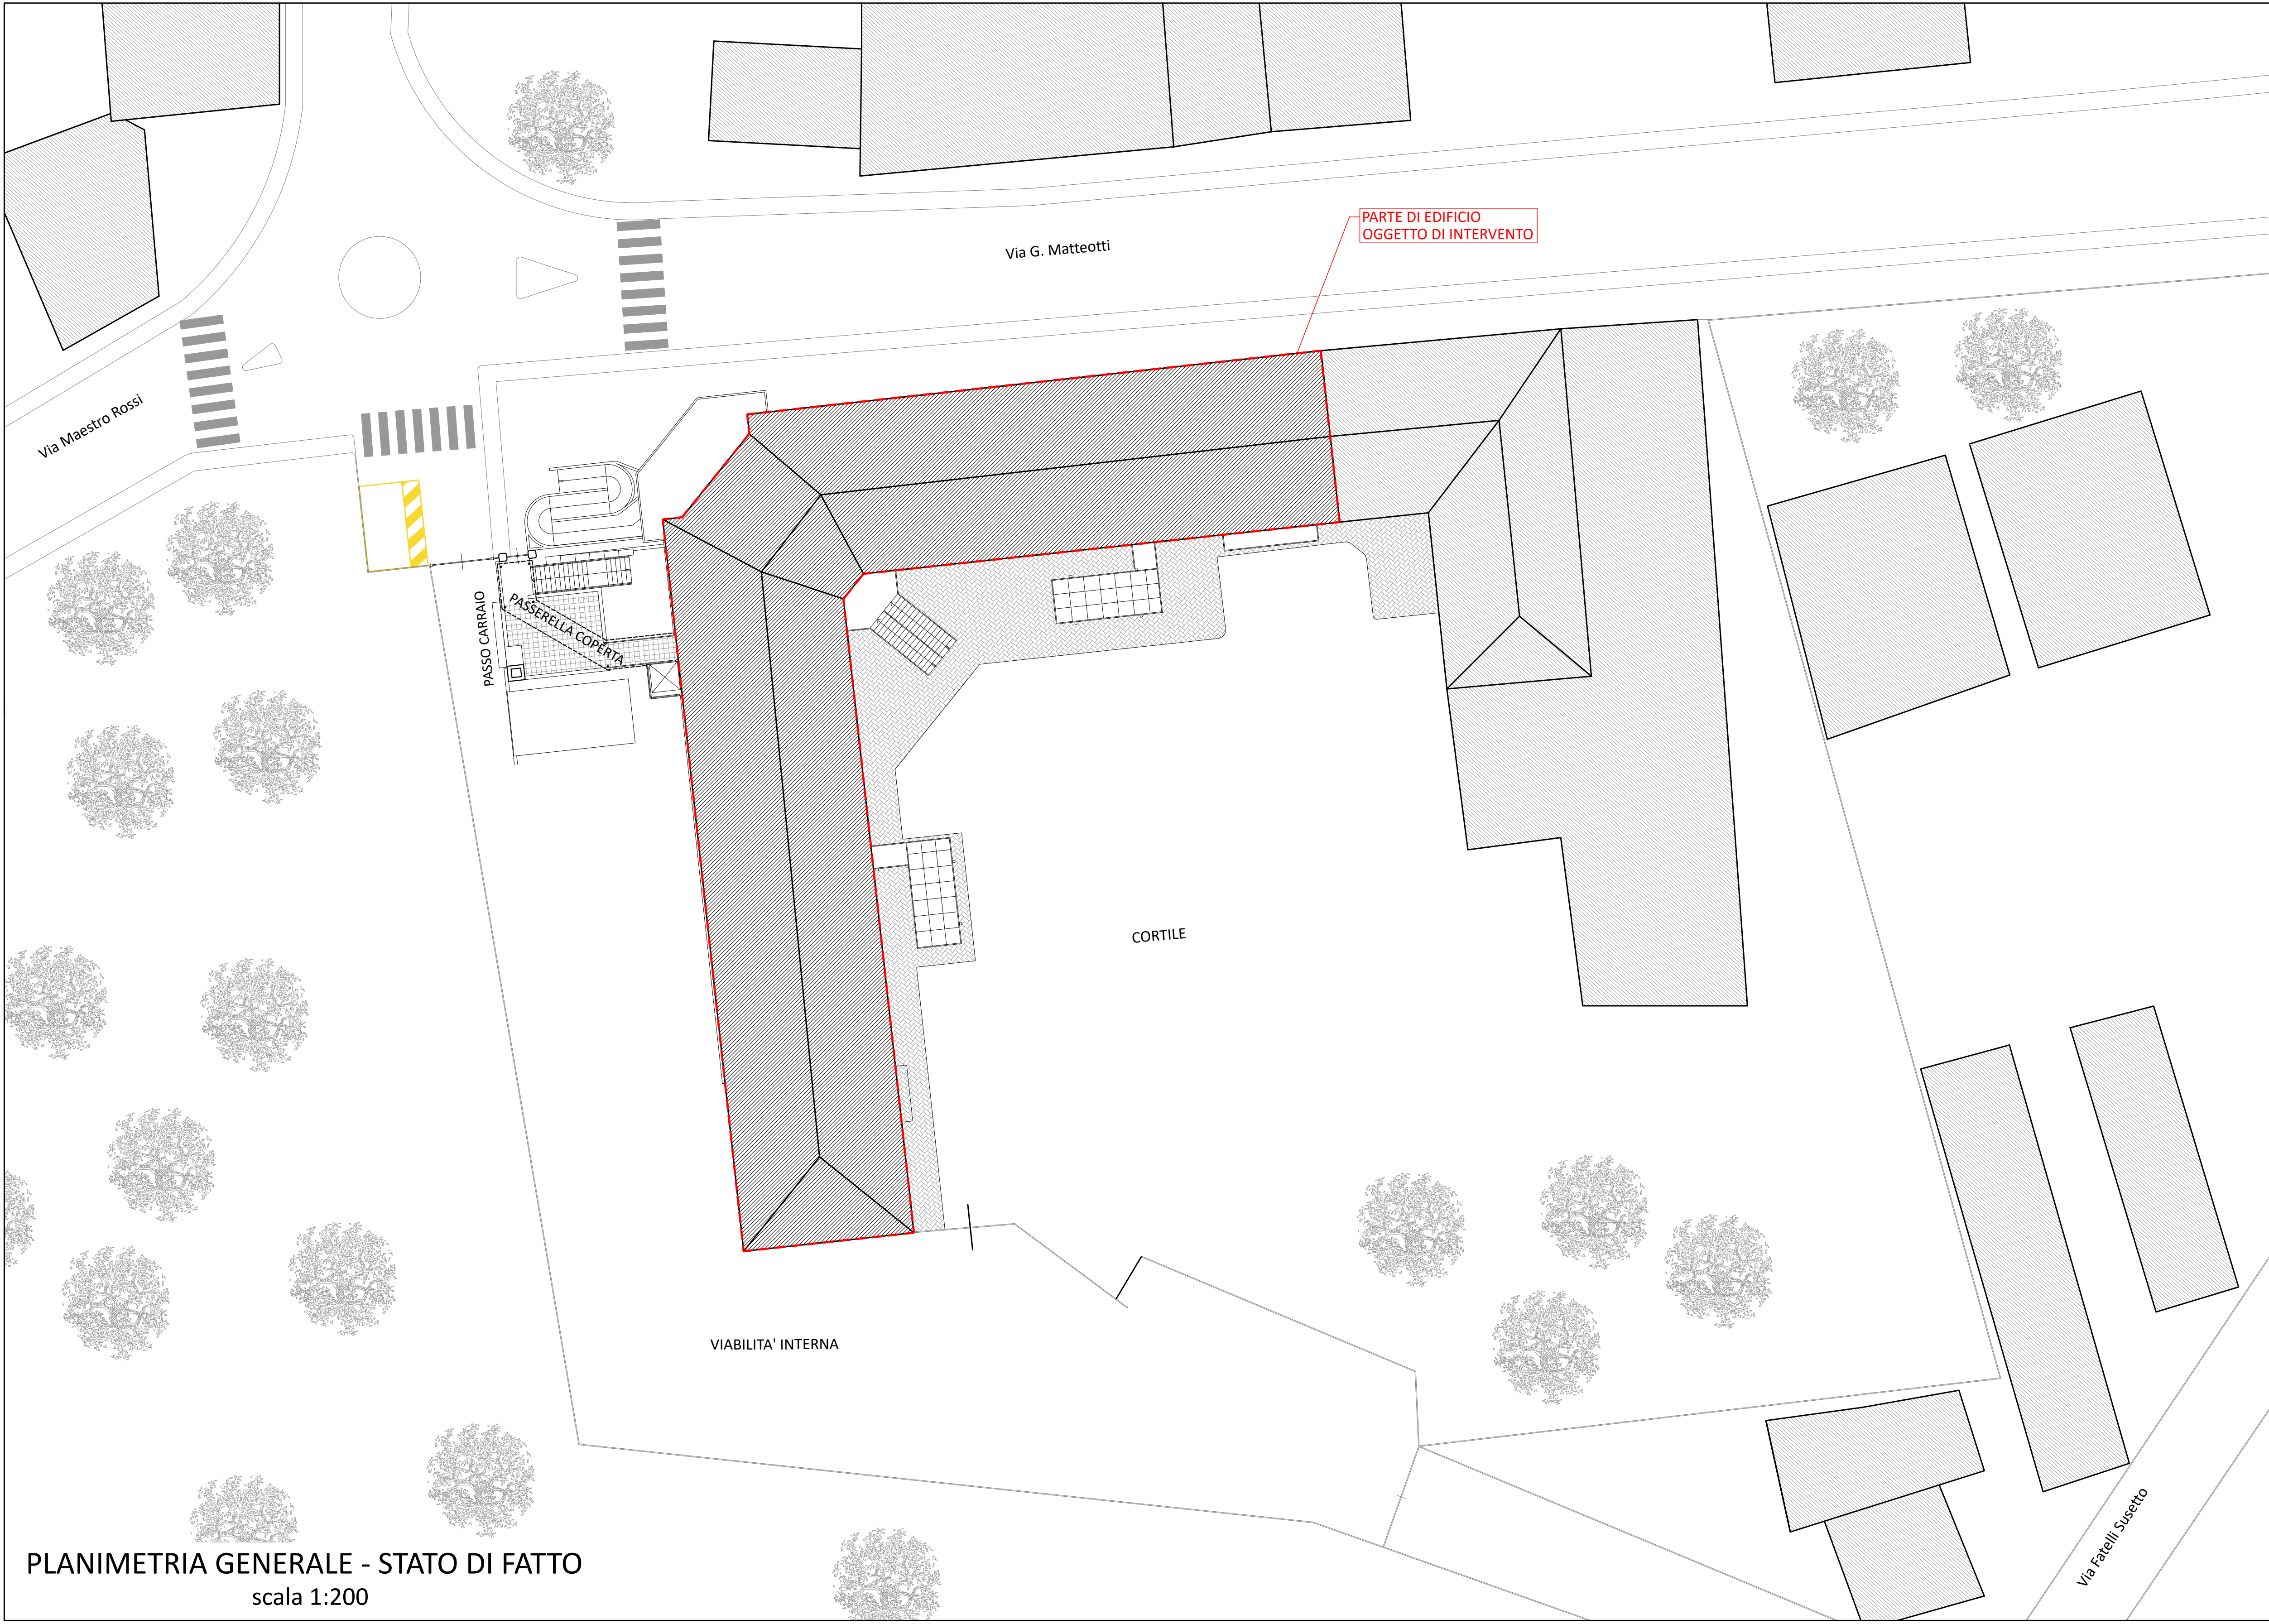

COMMITTENTE:
COMUNE DI BRANDIZZO

OGGETTO:
**LAVORI DI EFFICIENTAMENTO ENERGETICO
E MESSA A NORMA DELLA SCUOLA PRIMARIA
"BRUNO BUOZZI" - LOTTO 2**
PROGETTO FINANZIATO CON FONDI PNRR - NEXT GENERATION
EU - MISSIONE 2 COMPONENTE 4 INVESTIMENTO 2.2
CUP F69I22001680001 - CIG 9769855365

LOCALITÀ DELL'INTERVENTO:
VIA G. MATTEOTTI N° 6 - 10032 BRANDIZZO (TO)

FASE PROGETTUALE:
PROGETTO ESECUTIVO

ARCHIVIO:
5264 221 ARC 002 ESE 00

TITOLO ELABORATO:
PLANIMETRIA GENERALE - STATO DI FATTO



CODICE AREA:
ARC

N° ELABORATO:
002

SCALA:
1:200

DATA:
Loranzè, Luglio 2023

CODICE		AMBITO PROGETTUALE		RESPONSABILE D'AREA		REDATTO	VERIFICATO	RIESAMINATO	APPROVATO	REV	DATA	NOTE
ARC	ARCHITETTURA ED EDILIZIA	Arch. A. DEMARIA - Arch. M. DI PERNA	A.S.	A.D.						0	07/2023	EMISSIONE
GEO	AMBIENTE E TERRITORIO	Geol. P. CAMBULI	-	-						1	-	-
IDR	IDRAULICA	Ing. M. VERNETTI ROSINA	-	-						2	-	-
TEL	IMPIANTI ELETTRICI E SPECIALI	Ing. G. ZAPPALÀ	-	-						3	-	-
IME	IMPIANTI FLUIDO MECCANICI	Ing. A. BREGOLIN	-	-						4	-	-
SIC	SICUREZZA	Ing. E. MORTELLO	-	-						5	-	-
STR	STRUTTURE E INFRASTRUTTURE	Ing. A. VACCARONE - Geom. F. TONINO	-	-						6	-	-
VVF	PREVENZIONE INCENDI	Ing. A. BREGOLIN	-	-						7	-	-
EXT	COLLABORATORI ESTERNI	-	-	-						8	-	-
										9	-	-



Strada Provinciale 222, n°31
10010 Loranzè (TO)
TEL. 0125.1970499 FAX 0125.564014
e-mail:
info.sertec@sertec-engineering.com
www.sertec-engineering.it

PROGETTISTA:
Arch. Alessandro DEMARIA
N°8982 Ordine degli
Architetti di Torino

IL DIRETTORE TECNICO:
Dott. Ing. Gianluca ODETTO



COPROGETTISTA:

TIMBRO:

