


PLANIMETRIA SOTTOSERVIZI - SPOSTAMENTO RETE GAS METANO ESISTENTE
scala 1:50

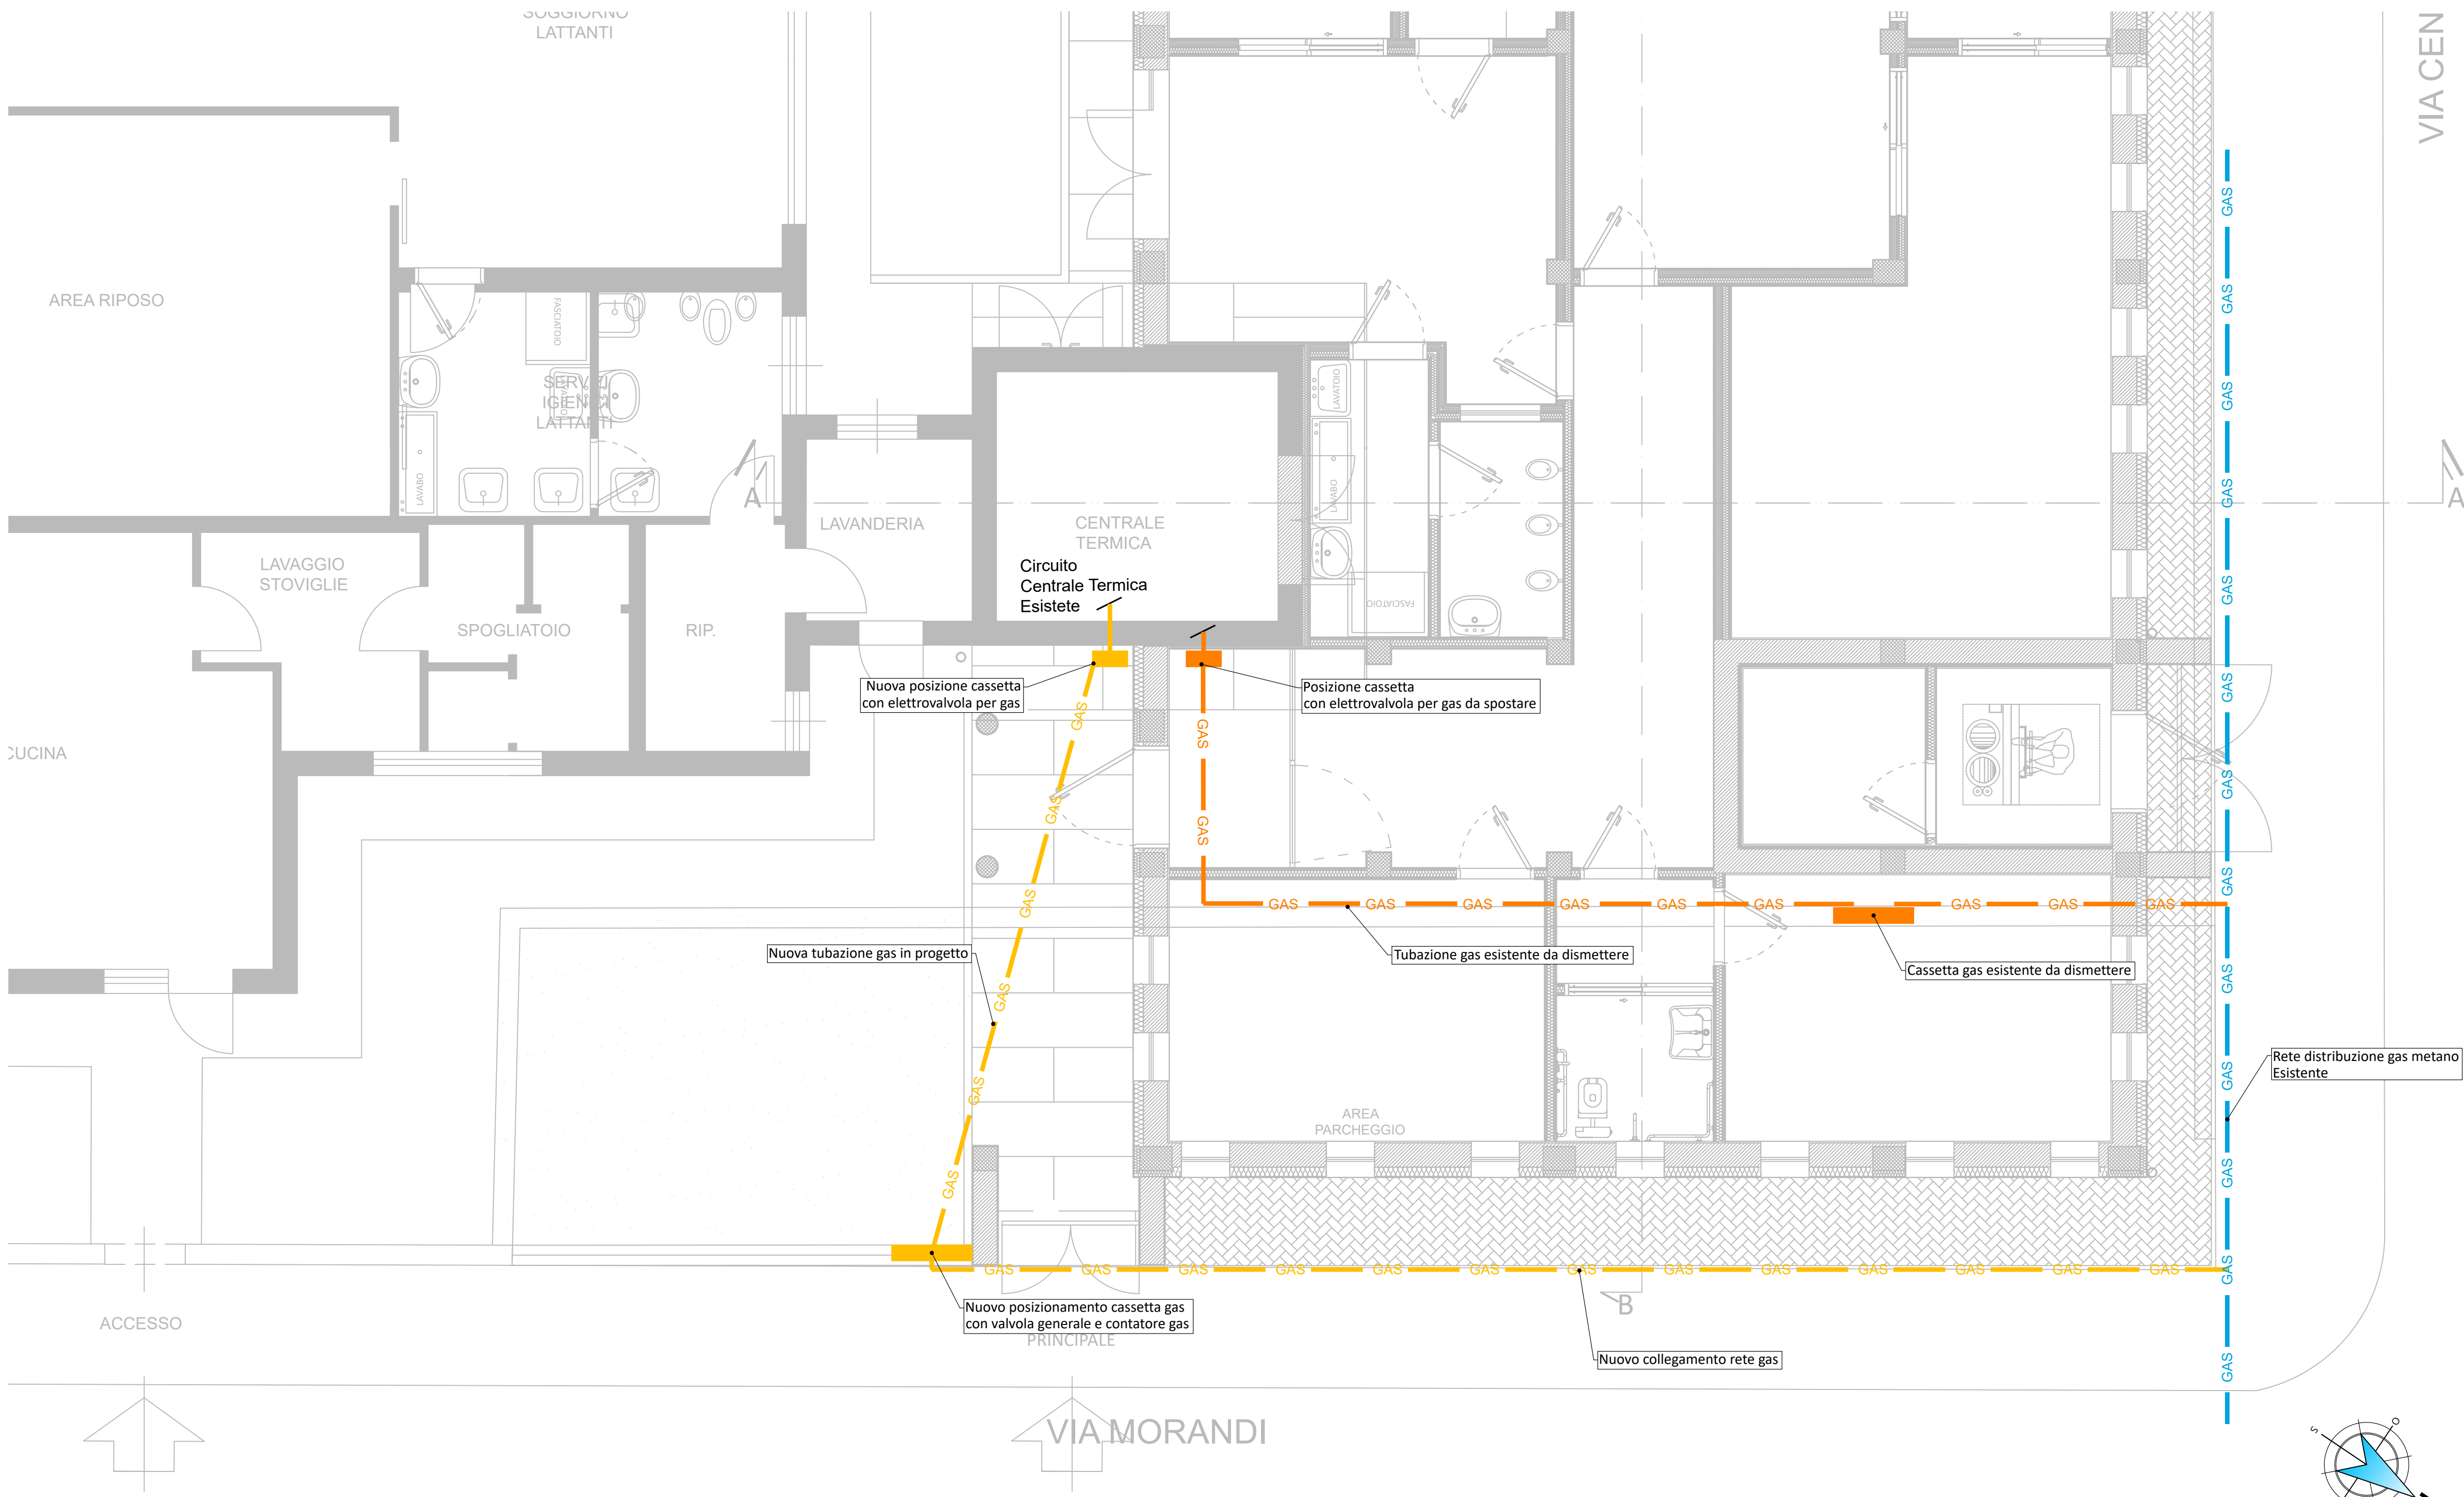

LEGENDA	
	Tubazione gas esistente da dismettere
	Cassetta gas da spostare
	Tubazione gas in progetto (dimensione e materiale come quello esistente)
	Nuova Posizione cassetta gas
	Rete distribuzione gas metano (esistente)

SERTEC
ENGINEERING CONSULTING s.r.l.
SINCE 1968

FUTURA
LA SCUOLA PER L'ITALIA DI DOMANI

Finanziato dall'Unione europea
NextGenerationEU

Ministero dell'Università e del Merito

Italiadomani
INIZIATIVA CONNESSE E RISORSE

COMMITTENTE:

COMUNE DI BRANDIZZO

OGGETTO:

PNRR - MISSIONE 4 - ISTRUZIONE E RICERCA - COMPONENTE 1- POTENZIAMENTO DELL'OFFERTA DEI SERVIZI DI ISTRUZIONE: DAGLI ASILI NIDO ALLE UNIVERSITA'. INVESTIMENTO 1.1: PIANO PER ASILI NIDO E SCUOLE DELL'INFANZIA E SERVIZI DI EDUCAZIONE E CURA PER LA PRIMA INFANZIA.
"AMPLIAMENTO ASILO NIDO PAJETTA".
CIG:B25D99AE59 - CUP:F65E2400090006

LOCALITÀ DELL'INTERVENTO:

VIA MORANDI N. 3 - 10032 BRANDIZZO (TO)

FASE PROGETTUALE:

PROGETTO ESECUTIVO

ARCHIVIO:

6198	354	TFM	012	ESE	00
------	-----	-----	-----	-----	----

TITOLO ELABORATO:

PLANIMETRIA SPOSTAMENTO SOTTOSERVIZI- RETE GAS

CONTROLLO QUALITÀ ELABORATI			REDATTO	VERIFICATO	RIESAMINATO	APPROVATO	REV	DATA	NOTE
CODICE	AMBITO PROGETTUALE	RESPONSABILE D'AREA	RESP. AREA	RESP. AREA	COORDINATORE	RESP. PROG.			EMISSIONE
ARC	ARCHITETTURA ED EDILIZIA	Arch. M. DI PERNA	-	-	F.G.	A.D.	0	09/2024	
GEO	AMBIENTE E TERRITORIO	Geol. P. CAMBULI	-	-			1	-	
DLV	DIREZIONE LAVORI	Ph.D. Ing. G. ODETTO	-	-			2	-	
ENE	ENERGETICA	Ing. A. BREGOLIN	-	-			3	-	
IDR	IDRAULICA	Ing. M. VERNETTI ROSINA	-	-			4	-	
IEL	IMPIANTI ELETTRICI E SPECIALI	Dott. Ing. E. MERCADO	-	-			5	-	
TFM	IMPIANTI TERMOFLUIDOMECCANICI	Ing. A. BREGOLIN	F.L.	A.B.			6	-	
INF	INFRASTRUTTURE	Ing. A. VACCARONE	-	-			7	-	
STR	STRUTTURE	Geom. F. TONINO	-	-			8	-	
VVF	PREVENZIONE INCENDI	Ing. A. BREGOLIN	-	-			9	-	
EXT	COLLABORATORI ESTERNI	-	-	-			10	-	
							11	-	

PROGETTISTA:

Arch. Alessandro DEMARIA
N°8982 Ordine degli Architetti di Torino

ALTRA FIGURA:

IL DIRETTORE TECNICO:

Ph.D. Ing. Gianluca ODETTO

TIMBRO:

ORDINE DEGLI ARCHITETTI, PIANIFICATORI, PAESAGGISTI E CONSERVATORI DELLA PROVINCIA DI TORINO
ARCHITETTO
Alessandro Demaria
n. 8982

TIMBRO:

ISO 9001
CERTIFICATO
IT259049

FIDIC

oice
Associazione delle organizzazioni di supporto all'architettura e di consulenza tecnico-economica