

REALIZZAZIONE PADIGLIONE PER AMPLIAMENTO  
DELLA SCUOLA DELL'INFANZIA  
"PALETTA - ANDERSEN"



REGIONE PIEMONTE  
Assessorato Regionale Infrastrutture e  
Aree Interne  
Assessorato del Lavoro e delle Attività Produttive  
Assessorato Regionale Infrastrutture e  
Aree Interne  
C.U.P. F05E2200030006

PIANIMETRIA PIANO TERRENO

PROGETTO DEFINITIVO-ESECUTIVO ARCHITETTONICO

**MTA**  
INGEGNERO TIZIANO ACQUETTO  
Via Vercelli, 3 10121 Torino  
Tel. +39 011 7711850 Email: mta@mta.com



02E

N.B. TUTTE LE MISURE DEVONO ESSERE CONTROLLATE IN SITO  
N.B. PER LA POSIZIONE DEFINITIVA DELLA PLASTRATURA IN C.A.  
VEDI PROGETTO STRUTTURALE

N.B. PER IL POSIZIONAMENTO, IL DIMENSIONAMENTO E LA TIPOLOGIA DEI PANNELLI FONOSORBENTI A SOFFITTO ED A PARETE DELLA SALA REFEKTORIO (N.B. SENS) SI VEDA IL "PROGETTO PER LA CORREZIONE ACUSTICA" E LE RELATIVE PLANIMETRIE E SEZIONI A FIRMA DELL'ING. BROSSIO, ALLEGATO ALLA DOCUMENTAZIONE DI PROGETTO

LEGENDA TIPOLOGIA MURATURE

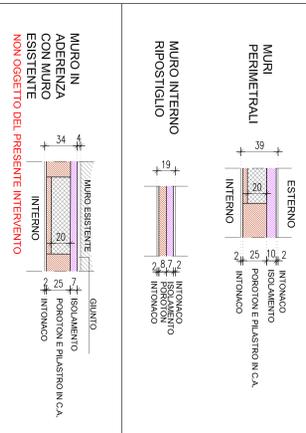

SUPERFICIE AREOLLUMINANTE	
SUPERFICIE 8	SUPERFICIE FINESTRATA
REFEKTORIO	70 mq/86 x 8,75 mq
COLLEGAMENTO	20 mq/86 x 2,5 mq

NON OGGETTO DEL PRESENTE INTERVENTO

Fig. 22/2024 - Al. 01/2024  
Allegato 1  



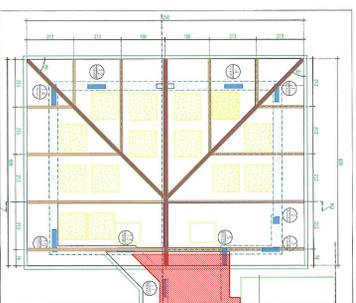


Fig. 22/2024 - Al. 01/2024  
Allegato 2  
Planimetria della parete in progetto con inquadramento dei pannelli fonoassorbenti a parete (C.d.S. 50mm)

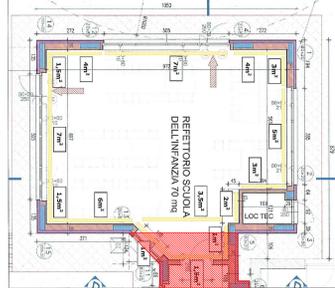

PROGETTO PER LA CORREZIONE ACUSTICA  
PANNELLE ALLEGATE - POSIZIONAMENTO PANNELLI  
FONOSSORBENTI

DIMENSIONAMENTO SERBATOIO  
DA INTERRO PER RECUPERO  
ACQUE METEORICHE  
FABBRICOGNO L.T. 10 x mq area coperta =  
L.T. 10 x mq 131 = L.T. 1310

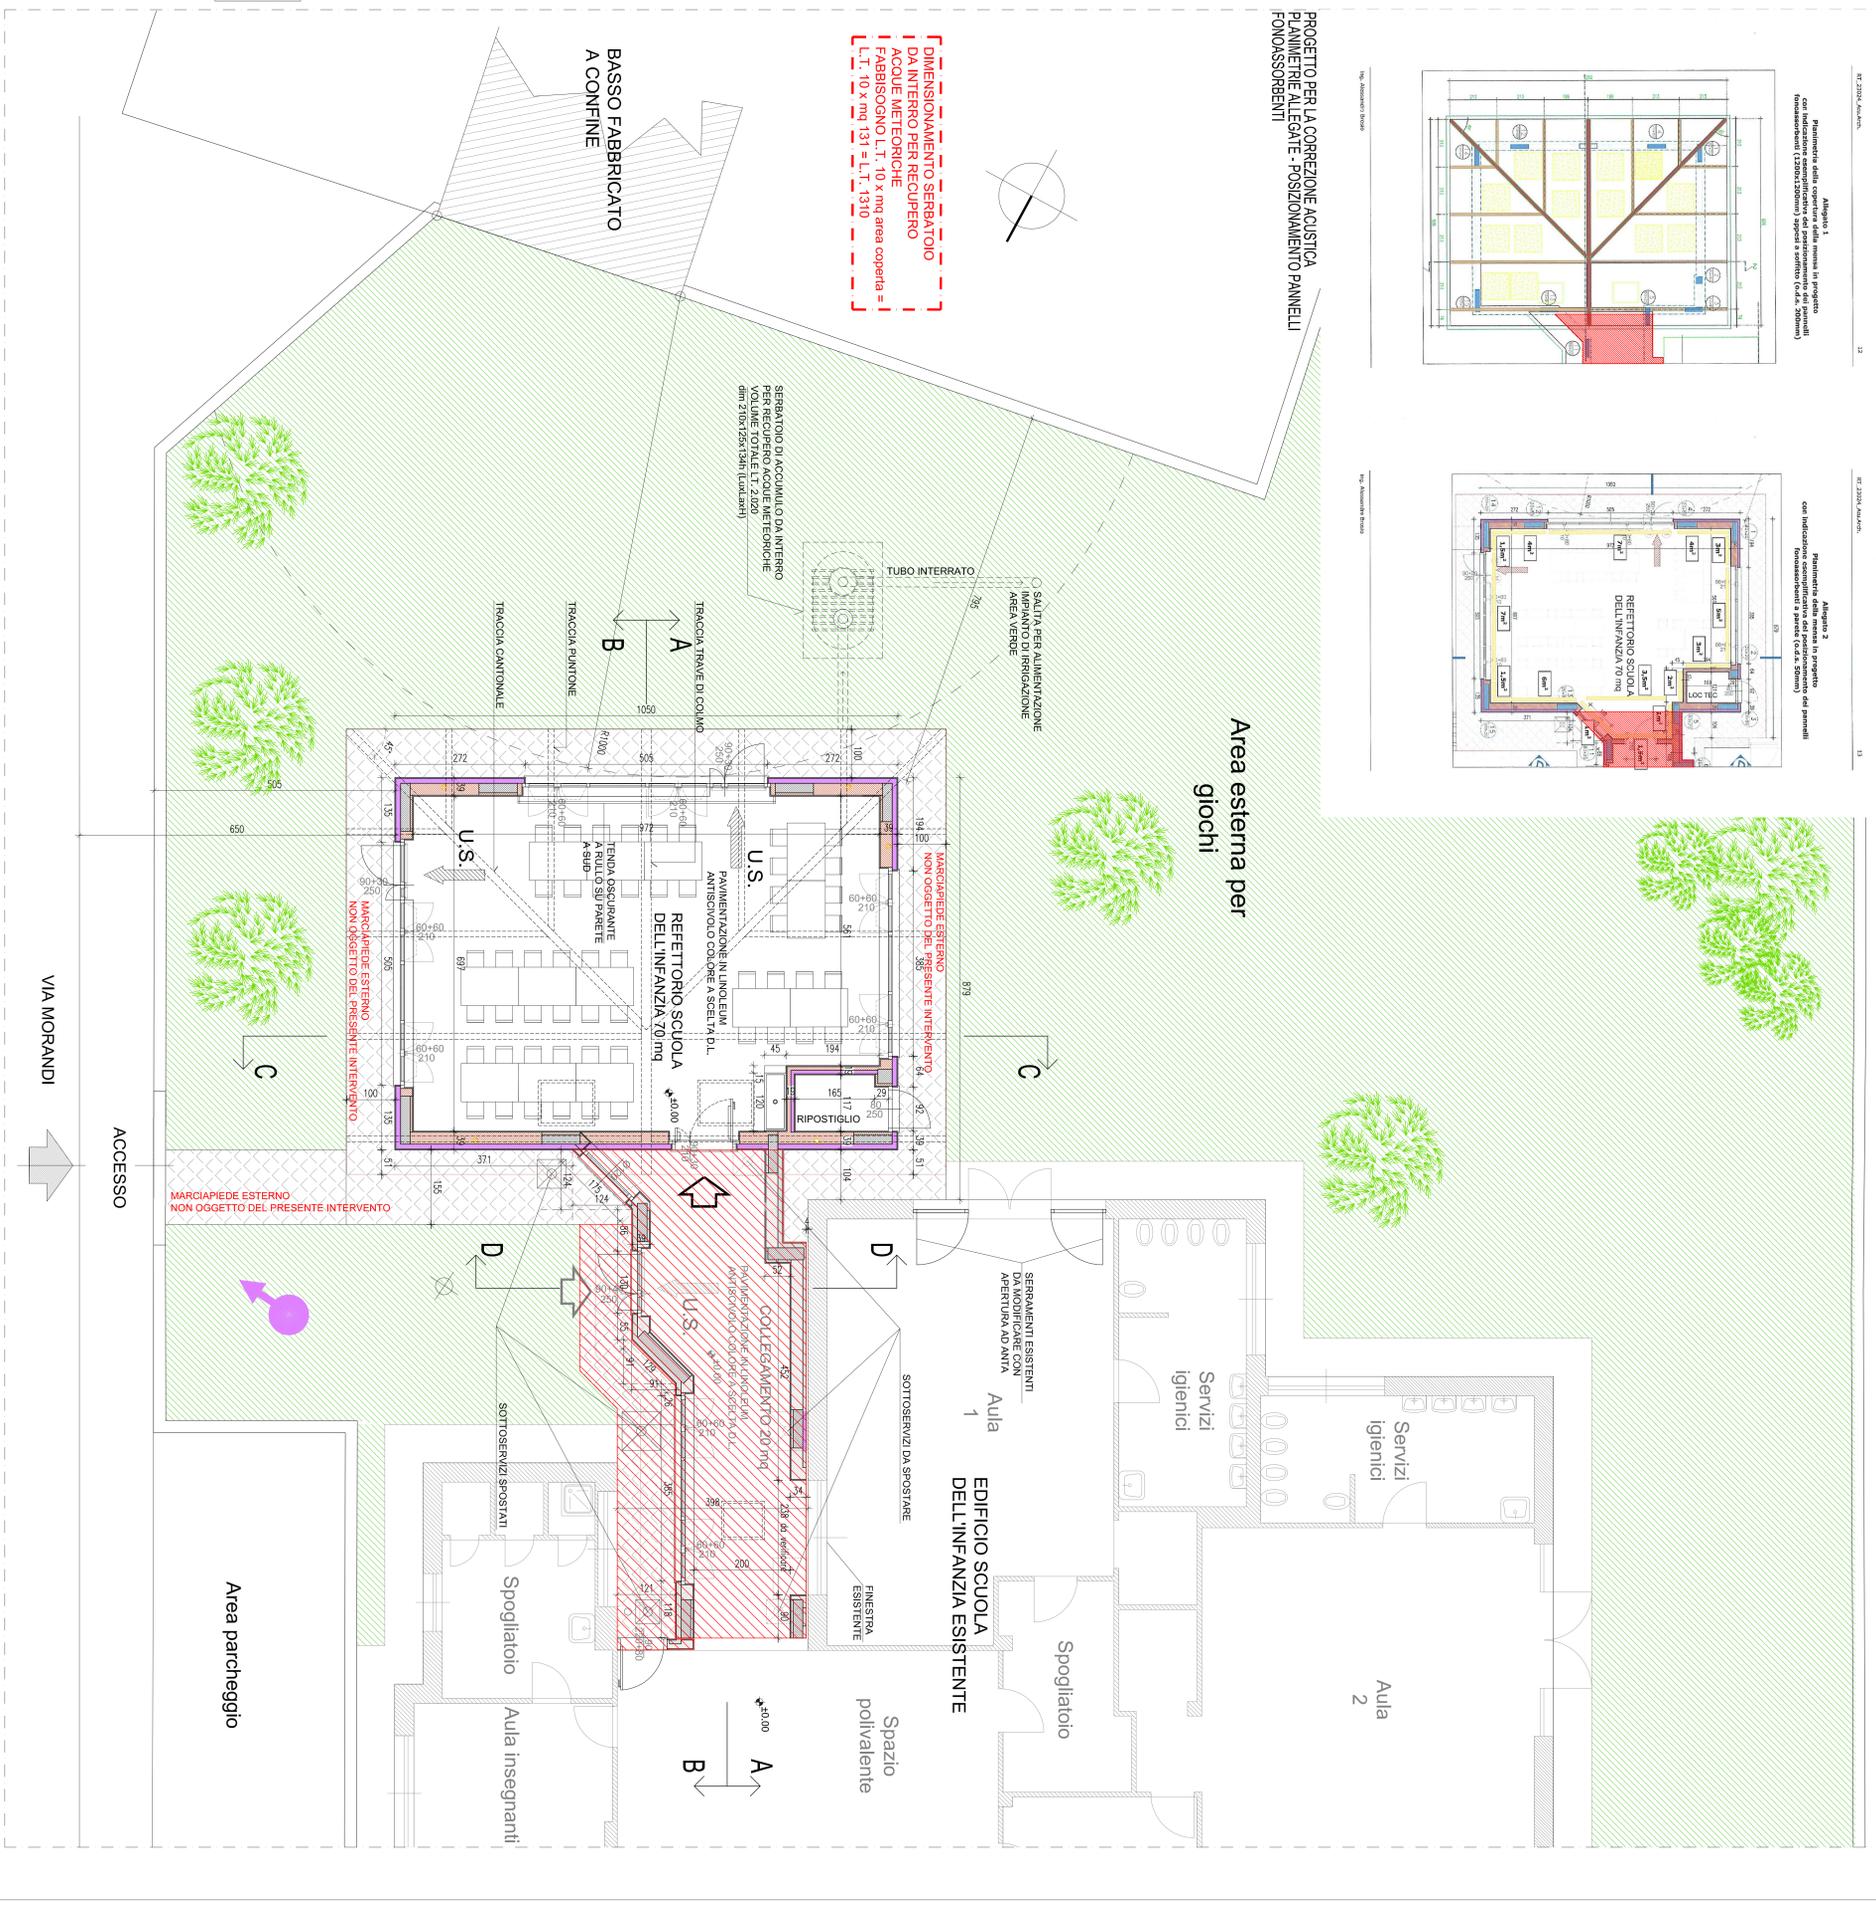

Area esterna per giochi

Area parcheggio

VIA MORANDI

ACCESSO

MARCIAPIEDE ESTERNO  
NON OGGETTO DEL PRESENTE INTERVENTO

MARCIAPIEDE ESTERNO  
NON OGGETTO DEL PRESENTE INTERVENTO